



Enquadramento Regional, segundo NUTS II (RLVT) e NUTS III (Subregiões)

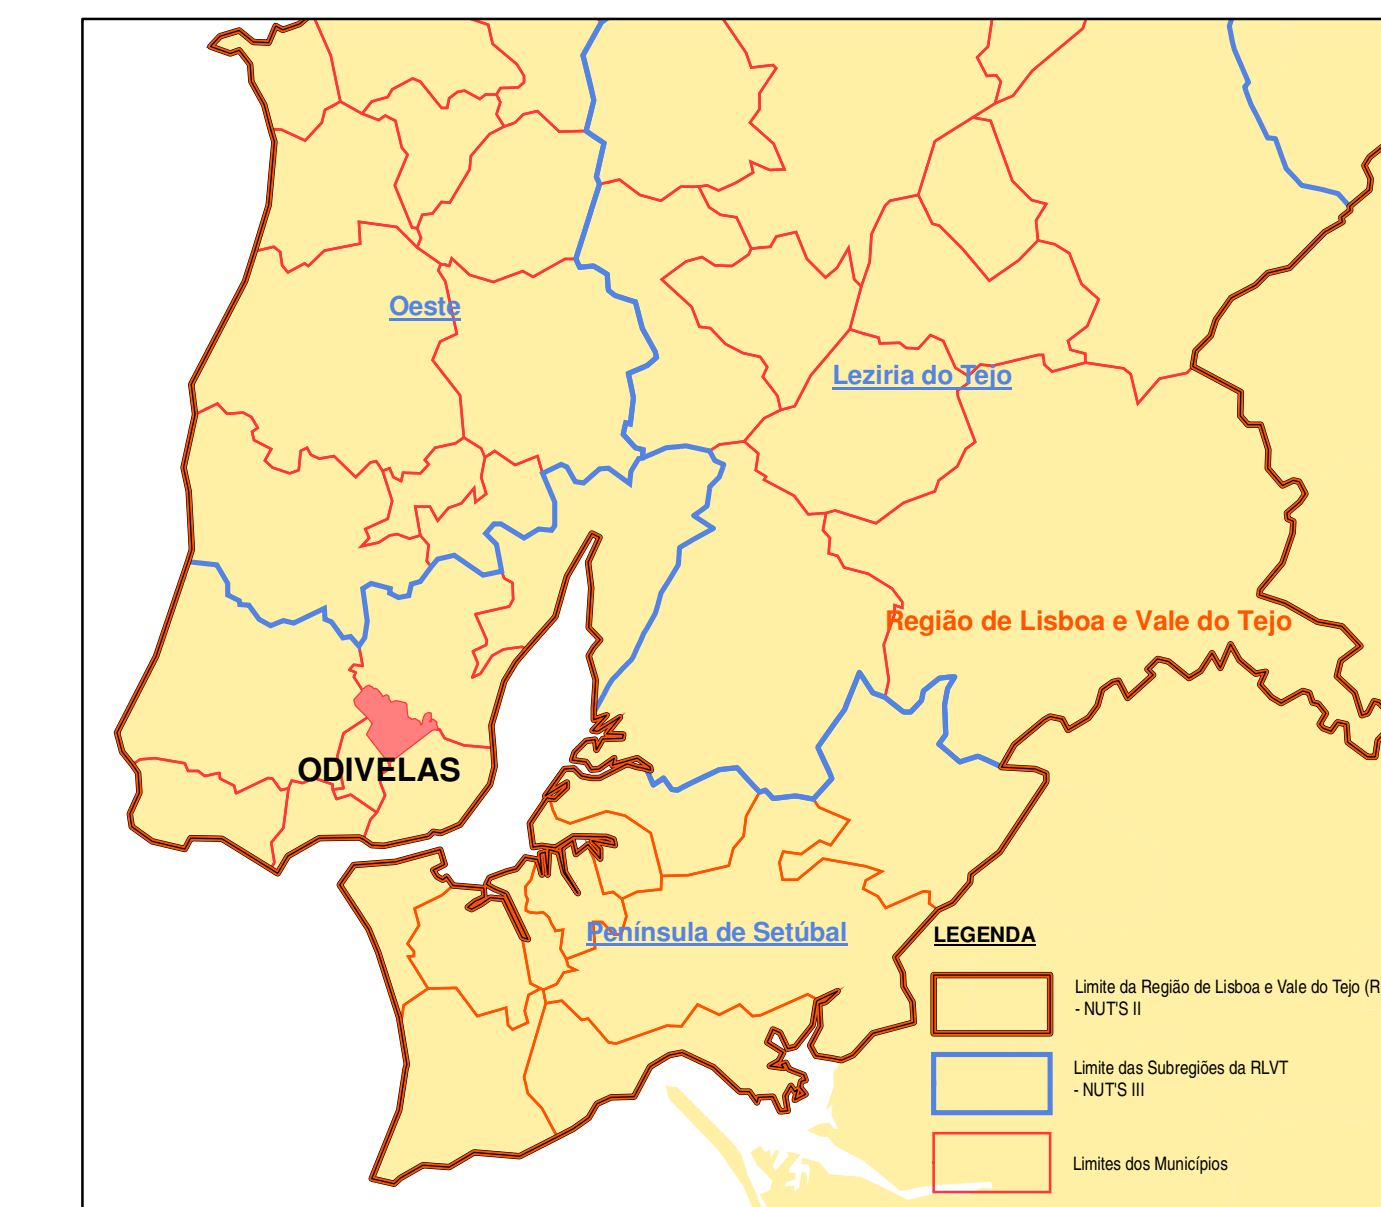

Concelhos Limítrofes de Odivelas, Concelhos da AML e Limite do PROT-AML

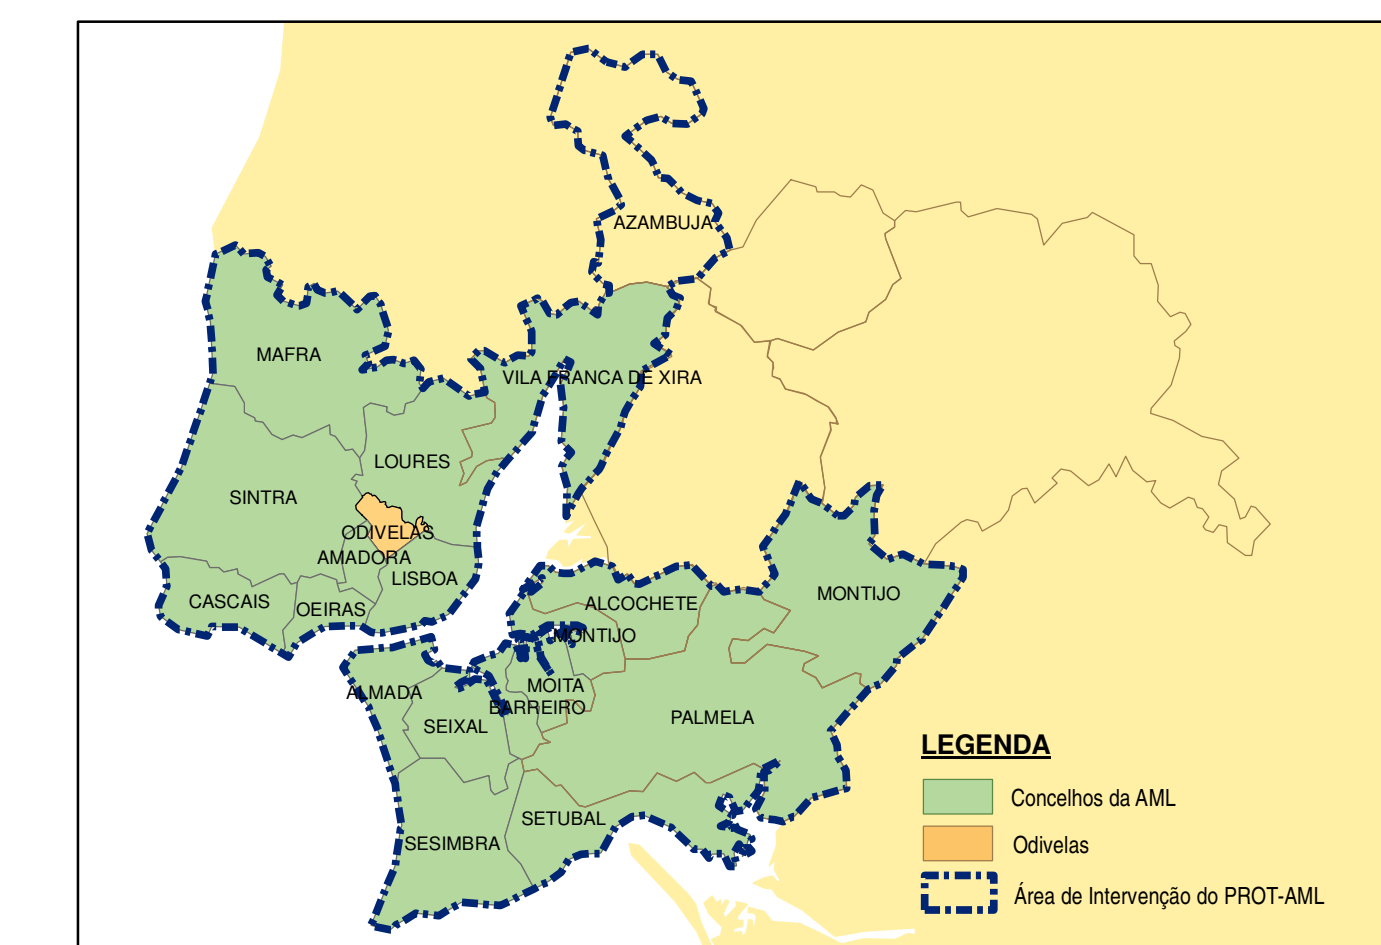

- EQUIPAMENTOS**
- Equipamento
 - Equipamento Aeroportuário
 - Equipamento Cultural
 - Equipamento Desportivo
 - Equipamento Portuário
 - Equipamento de Ensino e Investigação
 - Equipamento de Saúde
- CENTROS URBANOS**
- Centros Urbanos
 - Área Turística
- TRANSPORTES**
- Estação Aeroportuária
 - Estações Fluviais
 - Estação Intermodal
- METROPOLITANO**
- Metropolitano de Lisboa
- METRO LIGEIRO DE SUPERFÍCIE**
- Metro Ligeiro de Superfície (Margem Norte) - Prevista
 - Metro Ligeiro Superfície (Margem Sul)
- COMBOIO**
- Percurso do Comboio
- TRANSTEJO**
- Rotas da Transtejo
- REDE REGIONAL**
- Itinerário Principal
 - Itinerário Complementar
 - Outras Vias
- CENTRALIDADES**
- Existentes
 - Novas
 - Áreas Vitais
- LIMITE**
- Área sujeita a PDM (Município de Odivelas)

Município de Odivelas		
	PLANO DIRECTOR MUNICIPAL	Coordenação: Populção: DPDM
	PROJECTO DE PLANO "ELEMENTOS DE CARACTERIZAÇÃO"	Desenho: Escala: 1: 50000
DEPARTAMENTO DE PLANEAMENTO ESTRATÉGICO E DESENVOLVIMENTO ECONÓMICO Divisão do Plano Director Municipal	ENQUADRAMENTO TERRITORIAL	Data: Janeiro de 2009 Processo nº: 31.DPE/DPDM Código: 0018/2008/DPDM Sérieção nº: 0018/2008/DPDM
	Observações:	
Venturosa da Cruz Planeamento, Lda		18