

- Unidade Operativa de Planeamento e Gestão UOPG10 - (Vila de Caneças) - (84,24 ha)
- Limite do Unidade de Execução do Núcleo Antigo de Caneças - (6,80ha)


LIMITES ADMINISTRATIVOS DO MUNICÍPIO DE ODIVELAS (CAOP julho de 2014)

- + -+ Limite da Freguesia
- + -+ Limite do Concelho

UNIDADE DE EXECUÇÃO DO NÚCLEO ANTIGO DE CANEÇAS



ID	DENOMINAÇÃO
1, 49, 5	Rua das Fontainhas
28,32,33	Rua das Ribeiras
13, 14	Rua da Oliveira
22, 20, 17, 16, 6, 7, 11, 10, 8, 4, 5	Largo Vieira Caldas
24, 25, 43	Rua 20 de Dezembro
43, 27	Largo da Infância
18, 20, 21, 22	Praça Doutor Manuel Amiaga
32, 31	Rua Armindo Simões Serrão
27, 28, 31	Rua Bairro Novo
26, 29	Rua das Pedras Altas
21, 34	Rua do Lagar
26, 25, 24	Travessa do Malaquias
38, 36	Rua Padre Abel
44, 45	Rua do Campo da Bola
16, 14, 15	Rua Coronel João Braz de Oliveira
32, 35	Rua Bombeiros Voluntários
3	Parcela Elvira dos Santos Paisana
9, 10	Rua Major Rosa Bastos
2, 3, 4	Rua General Sousa Reis
16	Largo António Duarte Sacavém
12, 17	Travessa do Claro
11, 12, 46	Rua do Mirante
23	Beco do Marinheiro
22, 23	Travessa do Oliveira
39, 40	Rua da Enfermagem Portuguesa
18, 19	Rua Fonte dos Castanheiros
37, 39	Travessa da República
39, 42	Estrada do Lugar de Além
48, 49	Escadinhas das Fontainhas
31, 30	Rua das Fontainhas das Pias
24	Beco 20 de Dezembro
16, 23, 26, 27	Rua do Arco
27	Travessa do Arco
22, 24, 34, 35, 37, 38, 39, 41	Rua da República

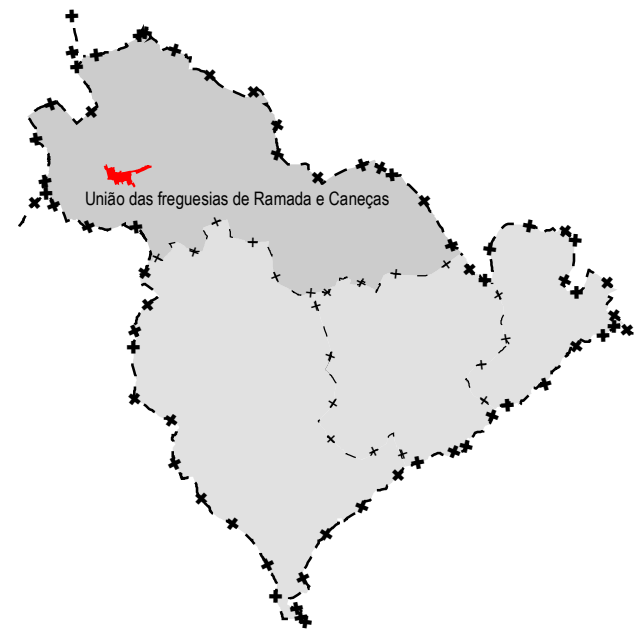

Nota: "O PDM de Odivelas, elaborado no sistema de referência datum 73, foi transformado para ETRS89, com a precisão inerente as grelhas NTv2, disponibilizadas pela Direcção Geral do Território em http://www.dgterritorio.pt/cartografia_e_geodesia/geodesia/transformacao_de_coordenadas/grelhas_em_ntv2/"

Município
CÂMARA MUNICIPAL
Odivelas
DGOU | DPUPE | SPDMPEE

PLANO DIRETOR MUNICIPAL DE ODIVELAS

UNIDADE DE EXECUÇÃO DO NÚCLEO ANTIGO DE CANEÇAS

PLANTA DA ÁREA DE INTERVENÇÃO

Data:	maio de 2016
Processo n.º:	113/DPUPE/SPDM
Desenho n.º:	02
Código:	125/2016/SPDM
Substitui desenho n.º:	079/2016/SPDM
Escala:	1:10.000 1:5.000

Departamento de Gestão e Ordenamento Urbanístico
Divisão de Planeamento Urbanístico e de Projetos Estruturantes
Setor do Plano Diretor Municipal, Projetos Especiais e Energia

Proprietário: C. M. Odivelas; Prod.: Nivel - Serviços Topográficos, Lda.;
Data da informação: Abril 2005; Cartografia topográfica à escala 1:10.000;
Folhas nº 416-2, 417-1, 417-3, 431-1;
Sistema de Projeção: Datum 73; Datum Alt. de Cascais;
Projeção Cartográfica: Hayford-Gauss; Origem das Coordenadas:
E=-180,598m; N=-86,990m, do Ponto Central
Homologação: 12 de setembro de 2008, IGP;
Exatidão posicional: Plani. 1,5m; Alti. 1,8m; Exatidão temática: 95%

0 75 150 300 m

Sistema de coordenadas: PT-TM06/ETRS89; Projeção Cartográfica: Transversa de Mercator; Elipsóide Referência: GRS80
Reprodução em Suporte Analógico
Precisão Posicional Nominal: <= 2m