



PERFIL A-A: RUA DOS MOINHOS

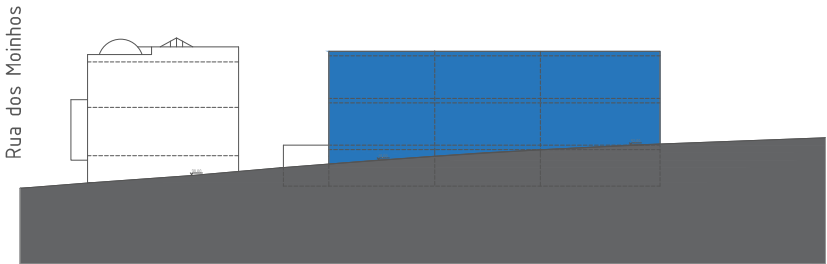

PERFIL B-B: RUA PORTO PINHEIRO

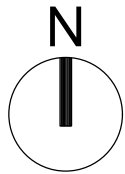

DGOU - Departamento de Gestão e Ordenamento Urbanístico
DPU - DIVISÃO DE PLANEAMENTO URBANÍSTICO
UNIDADE DE EXECUÇÃO
Rua dos Moinhos - Odivelas

SOLUÇÃO VIÁRIA

COORDENADOR(A):

Florinda Lixa, Arquiteta

TÉCNICOS(AS):

Filipe Guterres, Arquitecto

SISTEMA DE REFERÊNCIA PLANIMÉTRICA: PT-ETRS89-TM06 PROJECÇÃO CARTOGRÁFICA: Transversa de Mercator ELIPSÓIDE DE REFERÊNCIA:GRS80 REFERÊNCIA ALTIMÉTRICA:Datum Alt,de Cascais

DATA
Novembro/2024
PROCESSO
604/2023/DPU
DISTRIBUIÇÃO
-/-
ESCALA
1/200
DESENHO Nº

06