


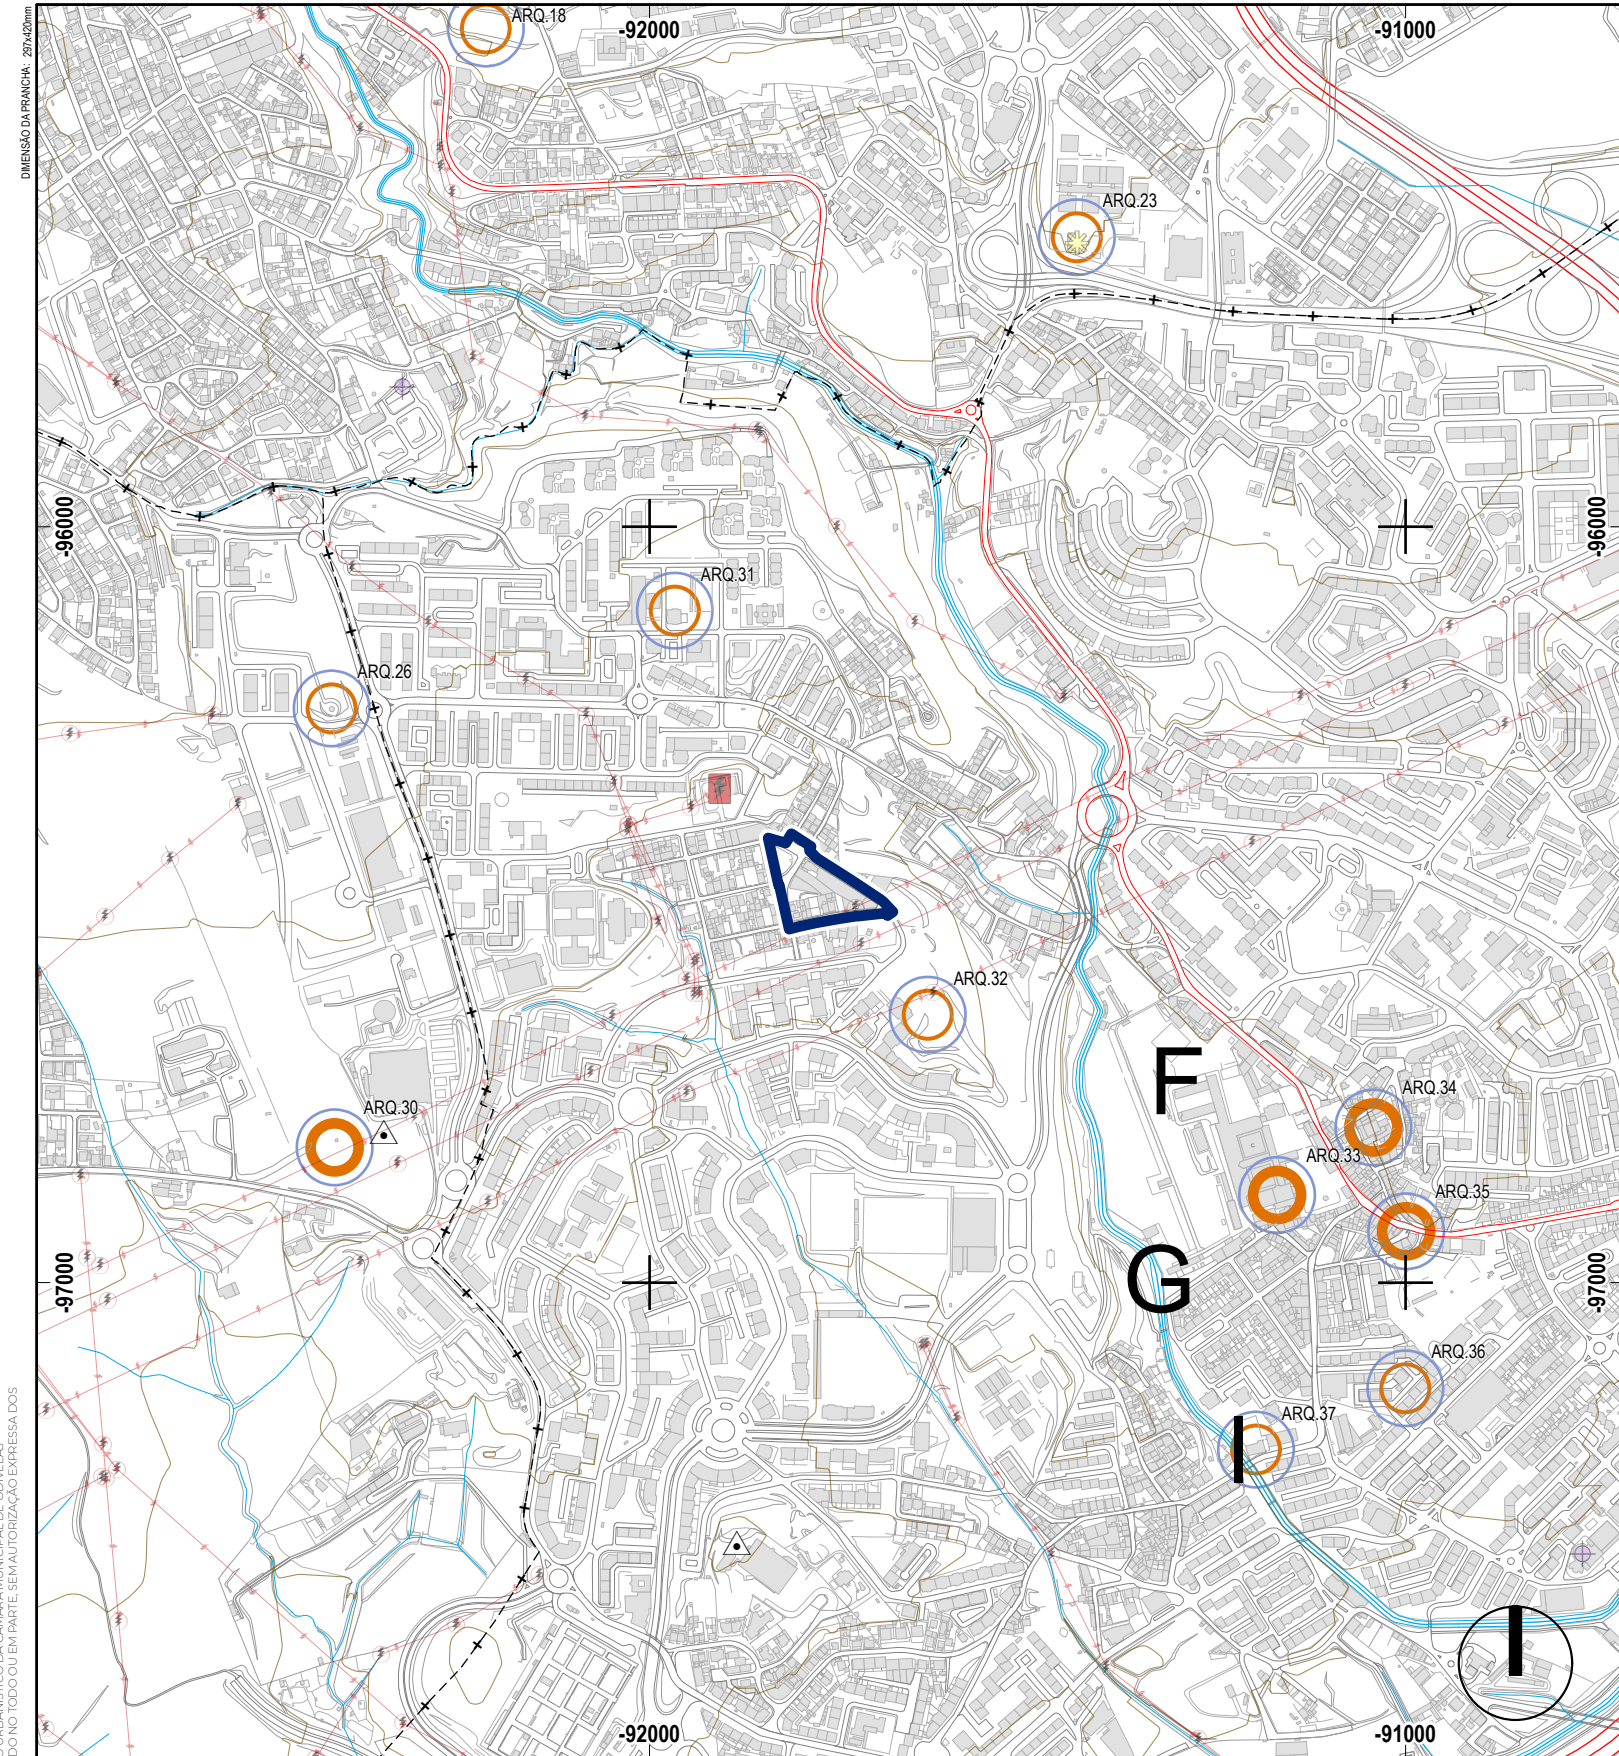

LEGENDA

BENS CULTURAIS IMÓVEIS CLASSIFICADOS, EM VIAS DE CLASSIFICAÇÃO E ZONAS DE PROTEÇÃO

Grau 1



Monumento Nacional



Imóvel Interesse Municipal



Zona Geral de Proteção (ZGP)

BENS CULTURAIS IMÓVEIS INVENTARIADOS A SALVAGUARDAR

Arqueossítios

Grau 1



Grau 2



Em Solo Rústico: 100 metros
Em Solo Urbano: 50 metros

ÁREA DE INTERESSE ARQUEOLÓGICO



Área de Interesse Arqueológico (AIA)

Bens Culturais Imóveis Inventariados A Salvaguardar

Arqueossítios

ID	LOCALIZAÇÃO		DESIGNAÇÃO	GRADUAÇÃO DO INTERESSE CULTURAL	GRAU DE PROTEÇÃO
	CÓD.	AGRUPAMENTO			
ARQ.31	F	ODIVELAS / CENTRO HISTÓRICO DE ODIVELAS	LONGARIÇA	INVENTARIADO	GRAU 2
ARQ.32	F	ODIVELAS / CENTRO HISTÓRICO DE ODIVELAS	SÃO DINIZ	INVENTARIADO	GRAU 2

Tabela conforme Anexo V do Regulamento do PDM

Limite da Unidade de Execução

LIMITES ADMINISTRATIVOS DO MUNICÍPIO DE ODIVELAS
(CAOP 2020, Data de Referência 05-02-2021)

- Limite do Concelho
- Limite da Freguesia
- Limite de Municípios Limitrofes



Odivelas
CÂMARA MUNICIPAL

DGOU - Departamento de Gestão e Ordenamento Urbanístico
DPU - DIVISÃO DE PLANEAMENTO URBANÍSTICO
UNIDADE DE EXECUÇÃO
Rua dos Moinhos - Odivelas

PLANO DIRETOR MUNICIPAL DE ODIVELAS (1.ª Alteração aprovada na 4.ª Sessão Extraordinária de 2024 da Assembleia Municipal de Odivelas de 06/07/2024)
EXTRATO DA PLANTA DE ORDENAMENTO - PATRIMÓNIO CULTURAL ARQUEOLÓGICO

COORDENADOR(A):

Florinda Lixa, Arquiteta

TÉCNICOS(AS):

Filipe Guterres, Arquiteto

DATA
Novembro/2024
PROCESSO
604/2023/DPU
DISTRIBUIÇÃO
-/-
ESCALA
1:10 000
DESENHO Nº

11