


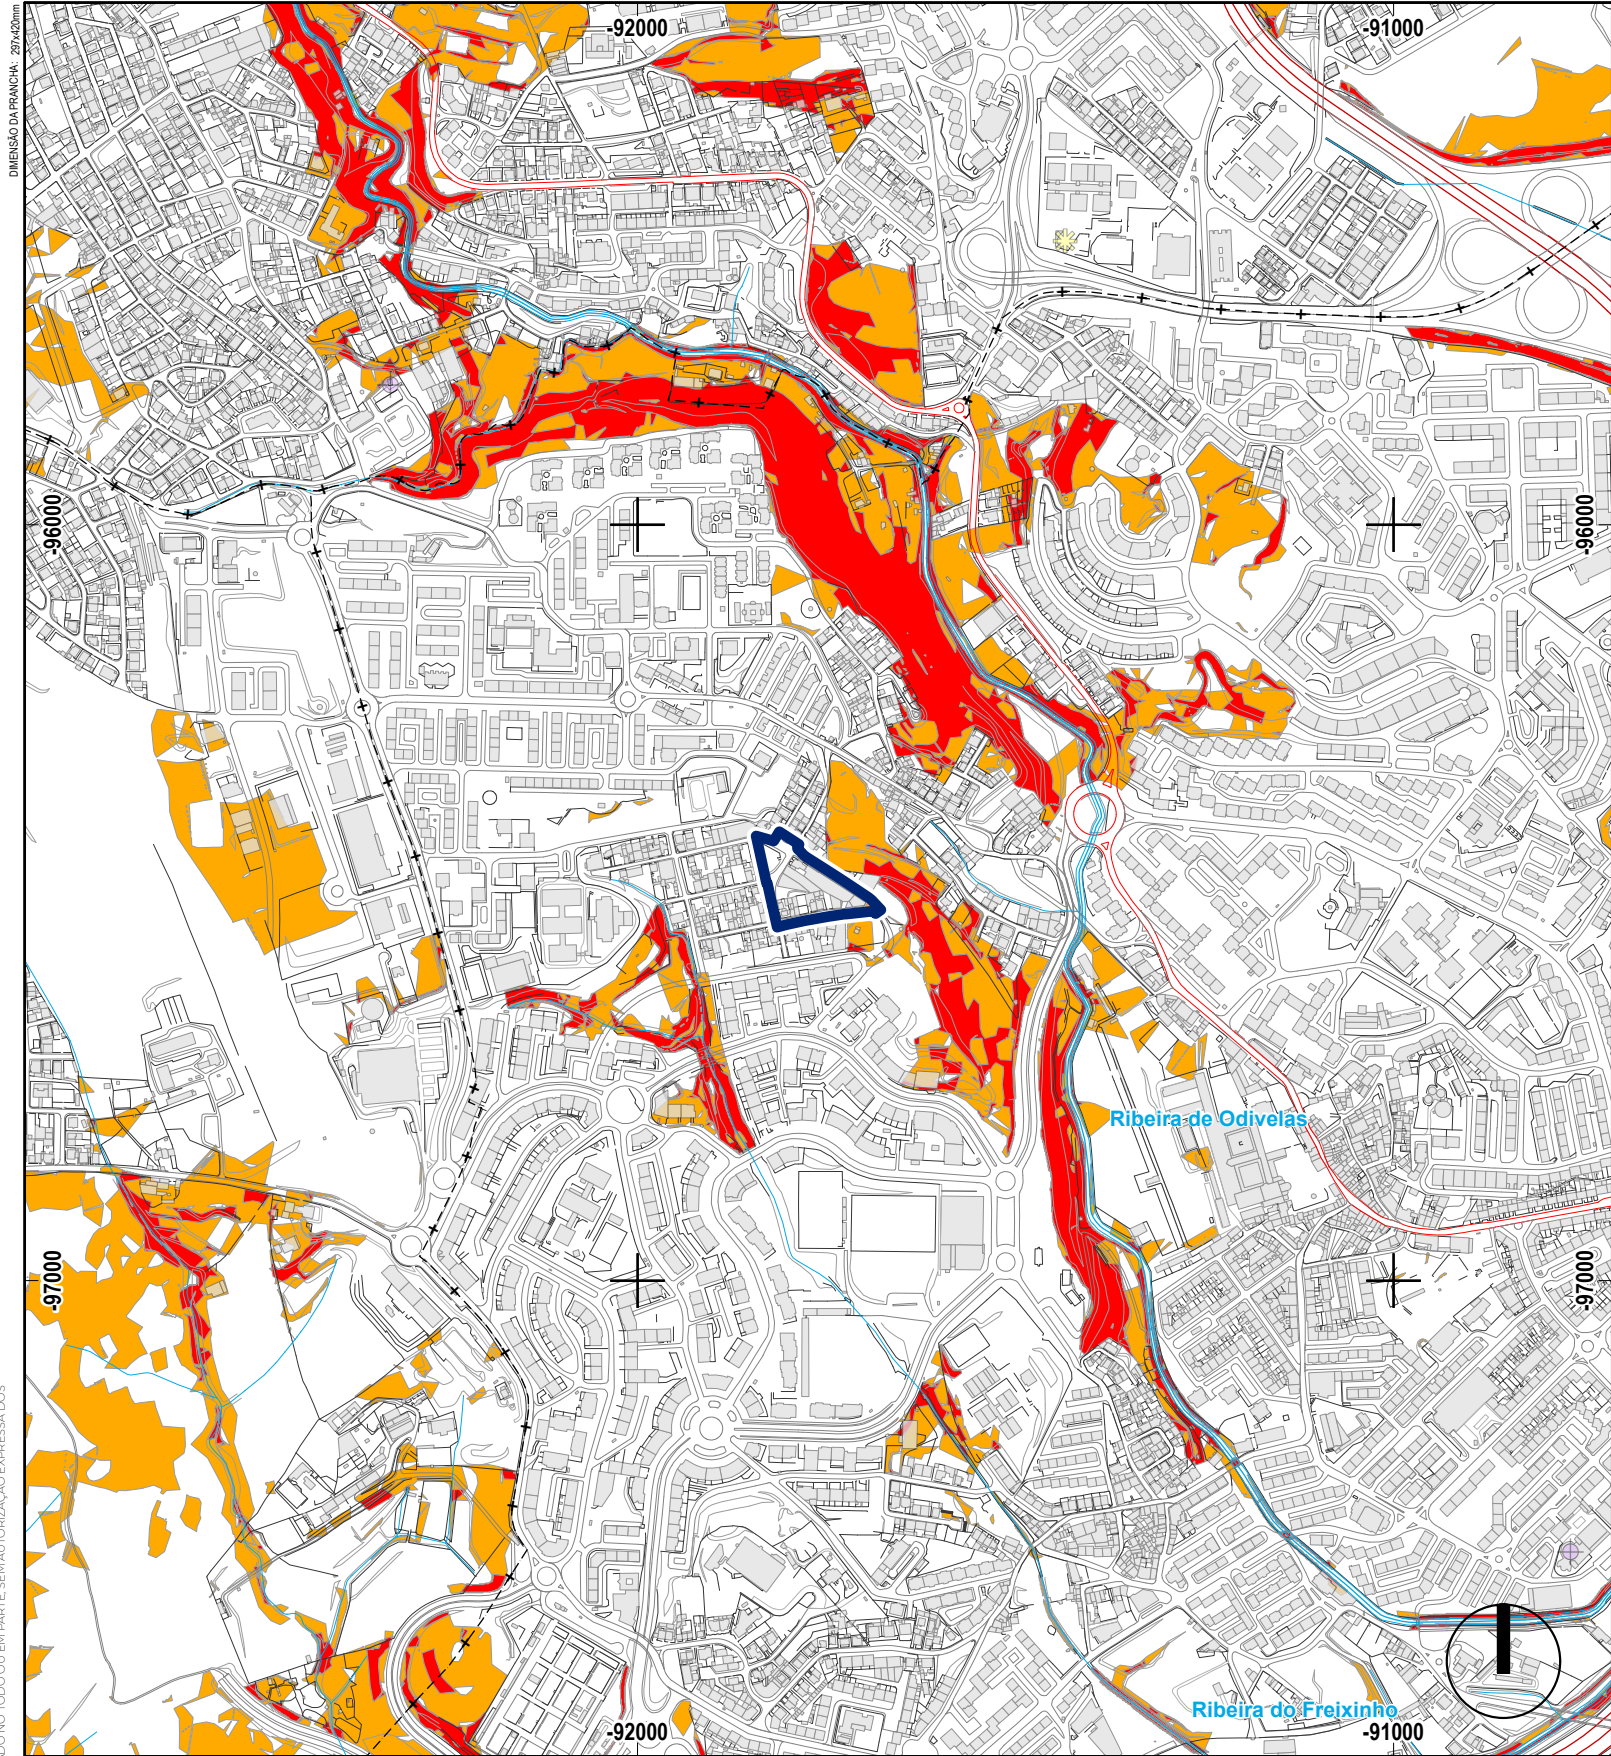

LEGENDA

Perigosidade de Incêndio

Muito Alta

Alta

Limite da Unidade de Execução

LIMITES ADMINISTRATIVOS DO MUNICÍPIO DE ODIVELAS
(CAOP 2020, Data de Referência 05-02-2021)

++ ++ ++

Limite do Concelho

+- - - +- - -

Limite da Freguesia

++ - - - ++

Limite de Municípios Limitrofes

DGOU - Departamento de Gestão e Ordenamento Urbanístico
DPU - DIVISÃO DE PLANEAMENTO URBANÍSTICO
UNIDADE DE EXECUÇÃO
Rua dos Moinhos - Odivelas
PLANO DIRETOR MUNICIPAL DE ODIVELAS (1.ª Alteração aprovada na 4.ª Sessão Extraordinária de 2024 da Assembleia Municipal de Odivelas de 06/07/2024)
EXTRATO DA PLANTA DE CONDICIONANTES - PERIGOSIDADE DE INCÊNDIOS RURAIS

COORDENADOR(A):
Florinda Lixa, Arquiteta

TÉCNICOS(AS):
Filipe Guterres, Arquiteto

DATA
Novembro/2024
PROCESSO
604/2023/DPU
DISTRIBUIÇÃO
-/-
ESCALA
1:10 000
DESENHO Nº
16

DIMENSÃO DA PRANCHA: 297x420mm

ESTE DESENHO É PROPRIEDADE DO DEPARTAMENTO DE PLANEAMENTO URBANÍSTICO DA CÂMARA MUNICIPAL DE ODIVELAS. A SUA REPRODUÇÃO OU DISTRIBUIÇÃO, SEM A AUTORIZAÇÃO EXPRESSA DOS SEUS AUTORES, VIOLARÁ A LEI DE DIREITOS DE AUTOR E/OU AS LEIS DE PROTEÇÃO DE DADOS.