


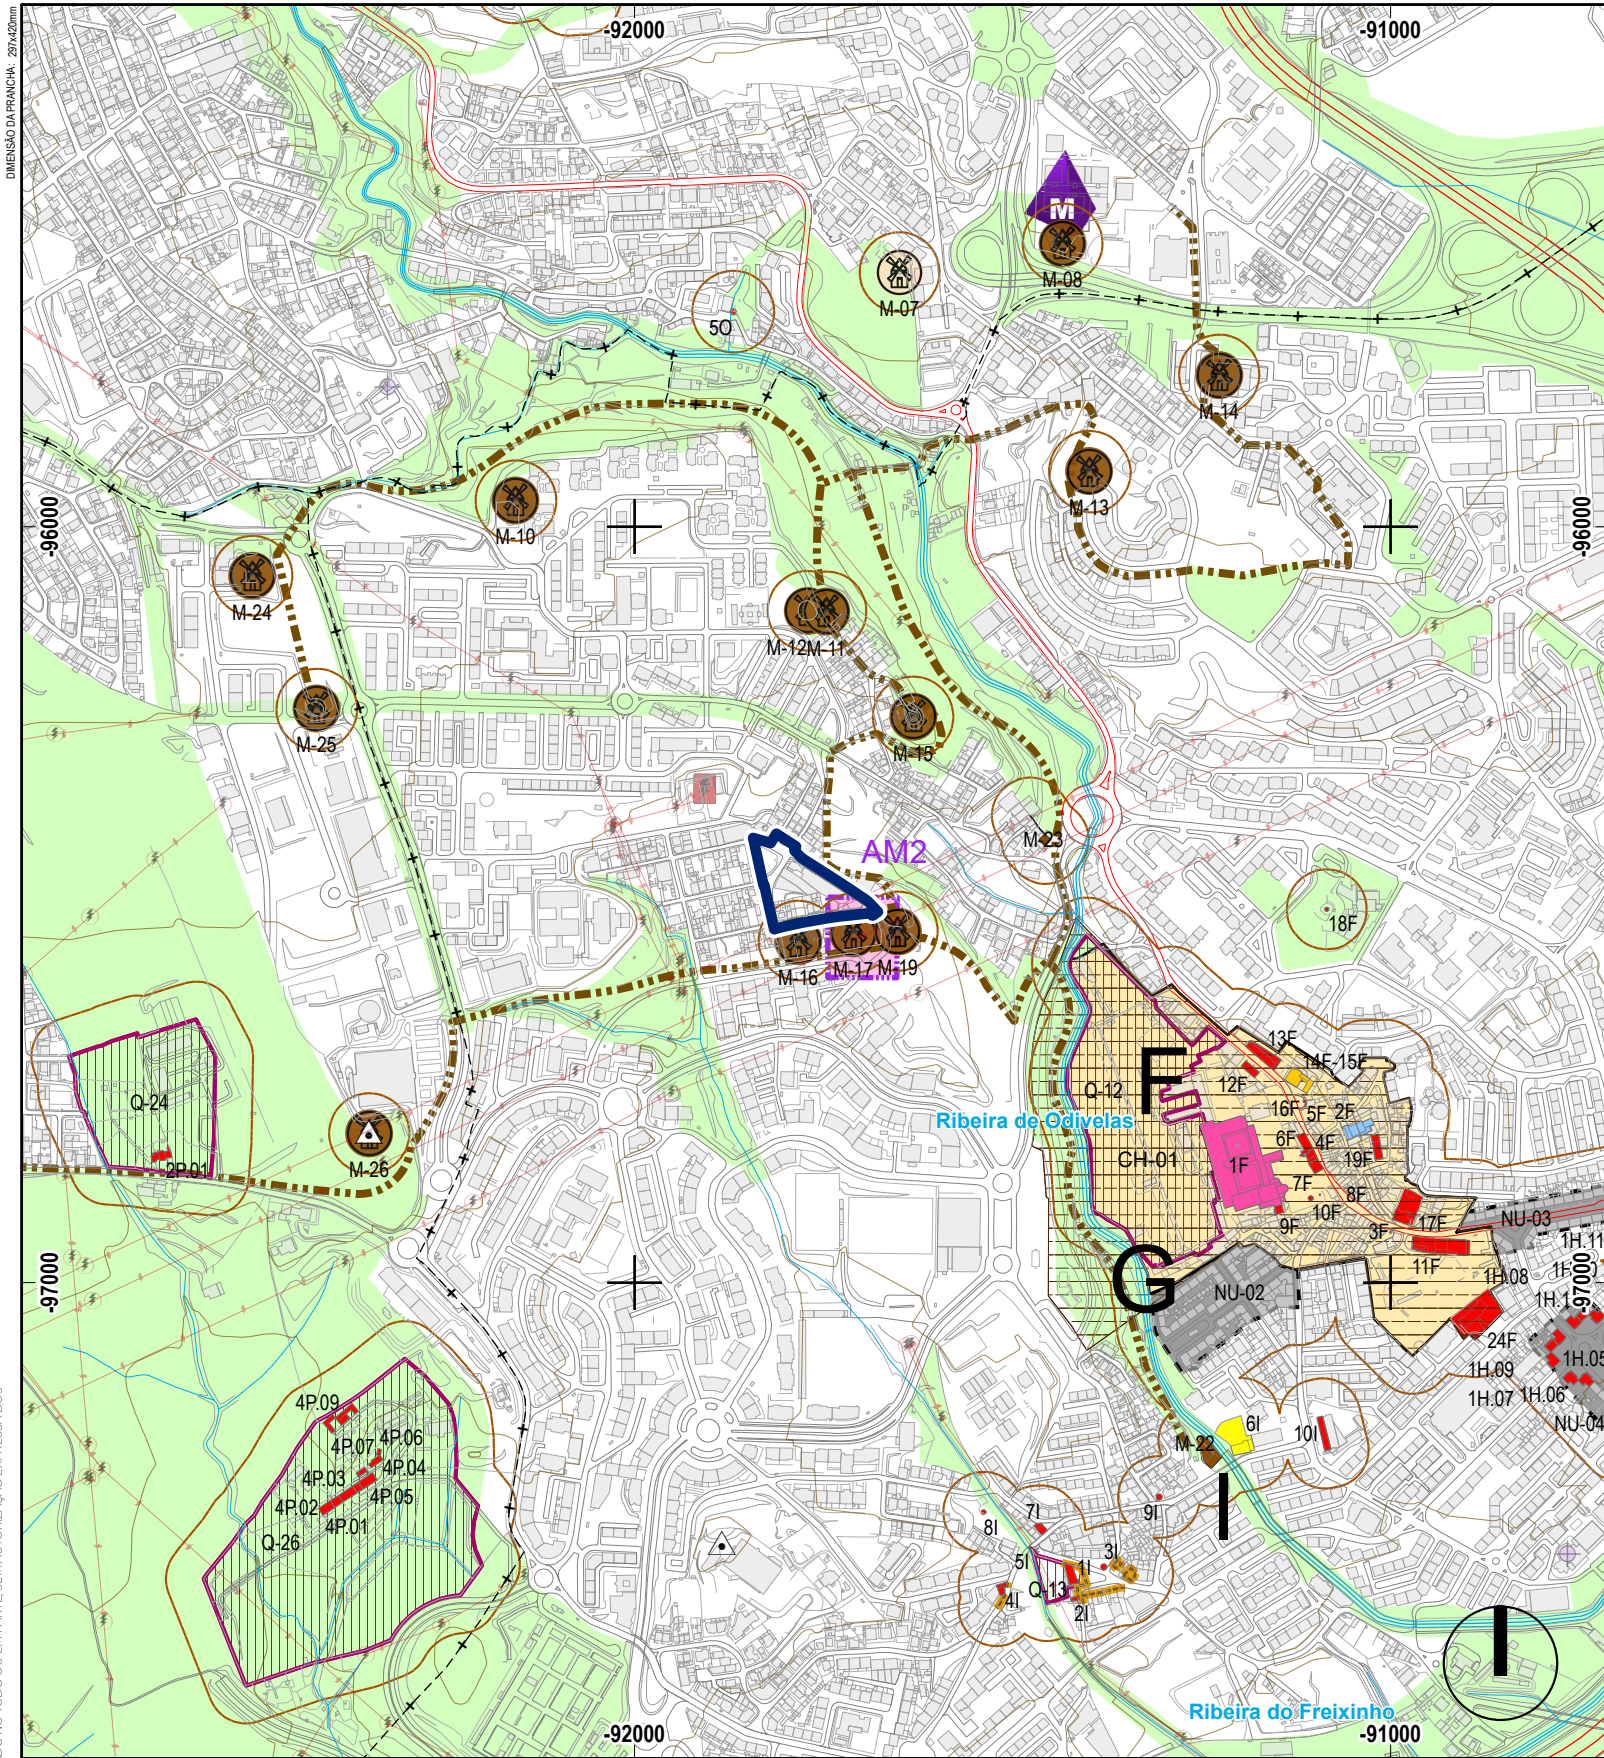

LEGENDA

BENS CULTURAIS IMÓVEIS CLASSIFICADOS, EM VIAS DE CLASSIFICAÇÃO E ZONAS DE PROTEÇÃO

- Monumento Nacional
- Imóvel Interesse Público
- Imóvel Interesse Municipal e respetivas áreas de proteção periférica
- Em Vias de Classificação-Monumento de Interesse Municipal e respetivas áreas de proteção periférica

ZONAS DE PROTEÇÃO

- Zona Geral de Proteção (ZGP)
- Zona Especial de Proteção (ZEP)

BENS CULTURAIS IMÓVEIS INVENTARIADOS A SALVAGUARDAR

CONJUNTOS RESPECTIVAS ÁREAS DE PROTEÇÃO PERIFÉRICA

- Centro Histórico
- Núcleo Antigo
- Conjuntos Urbanos
- Frentes Arquitetónicas
- Quintas

SÍTIOS

PERCURSOS PEDESTRES CULTURAIS

- Rota da Água
- Rota do Pão

ÁREAS MUSEOLÓGICAS

- Área Museológica (Rota do Pão e Água)

AM-1 - Área Museológica da Rota da Água
AM-2 - Área Museológica da Rota do Pão

- Núcleo Museológico Existente (M)

IMÓVEIS

MOINHOS E AZENHAS E RESPECTIVAS ÁREAS DE PROTEÇÃO PERIFÉRICA

- Grau 1 (Moinhos integrados na Rota do Pão e Recuperados)
- Grau 2 (Outros Moinhos do Parque Molinológico)
- Grau 1 (Azenhas integradas na Rota do Pão)

Bens Culturais Imóveis Inventariados A Salvaguardar Imóveis

Moinhos E Azenhas E Respetivas Áreas De Proteção Periférica


ID	LOCALIZAÇÃO		DESIGNAÇÃO	GRAU DE PROTEÇÃO
	CÓD.	AGRUPAMENTO		
MOINHO - 16	F	ODIVELAS / CENTRO HISTÓRICO DE ODIVELAS	MOINHO DA QUINTA DO PORTO PINHEIRO 1	Grau 1
MOINHO - 17	F	ODIVELAS / CENTRO HISTÓRICO DE ODIVELAS	MOINHO DA QUINTA DO PORTO PINHEIRO 2	Grau 1
MOINHO - 19	F	ODIVELAS / CENTRO HISTÓRICO DE ODIVELAS	MOINHO DAS FREIRAS	Grau 1

Tabela conforme Anexo V do Regulamento do PDM

Limite da Unidade de Execução

LIMITES ADMINISTRATIVOS DO MUNICÍPIO DE ODIVELAS (CAOP 2020, Data de Referência 05-02-2021)

- Limite do Concelho
- Limite da Freguesia
- Limite de Municípios Limitrofes

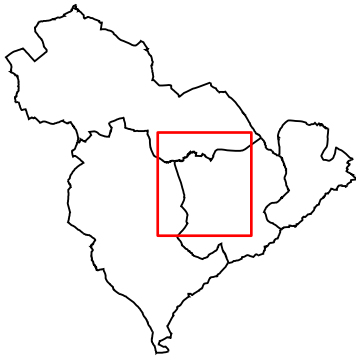

Odivelas
CÂMARA MUNICIPAL

DGOU - Departamento de Gestão e Ordenamento Urbanístico

DPU - DIVISÃO DE PLANEAMENTO URBANÍSTICO

UNIDADE DE EXECUÇÃO
Rua dos Moinhos - Odivelas

PLANO DIRETOR MUNICIPAL DE ODIVELAS (1.ª Alteração aprovada na 4.ª Sessão Extraordinária de 2024 da Assembleia Municipal de Odivelas de 06/07/2024)
EXTRATO DA PLANTA DE ORDENAMENTO - PATRIMÓNIO CULTURAL ARQUITETÓNICO

COORDENADOR(A):

Florinda Lixa, Arquitecta

TÉCNICOS(AS):

Filipe Guterres, Arquitecto

DATA

Novembro/2024

PROCESSO

604/2023/DPU

DISTRIBUIÇÃO

-/-

ESCALA

1:10 000

DESENHO Nº

10