


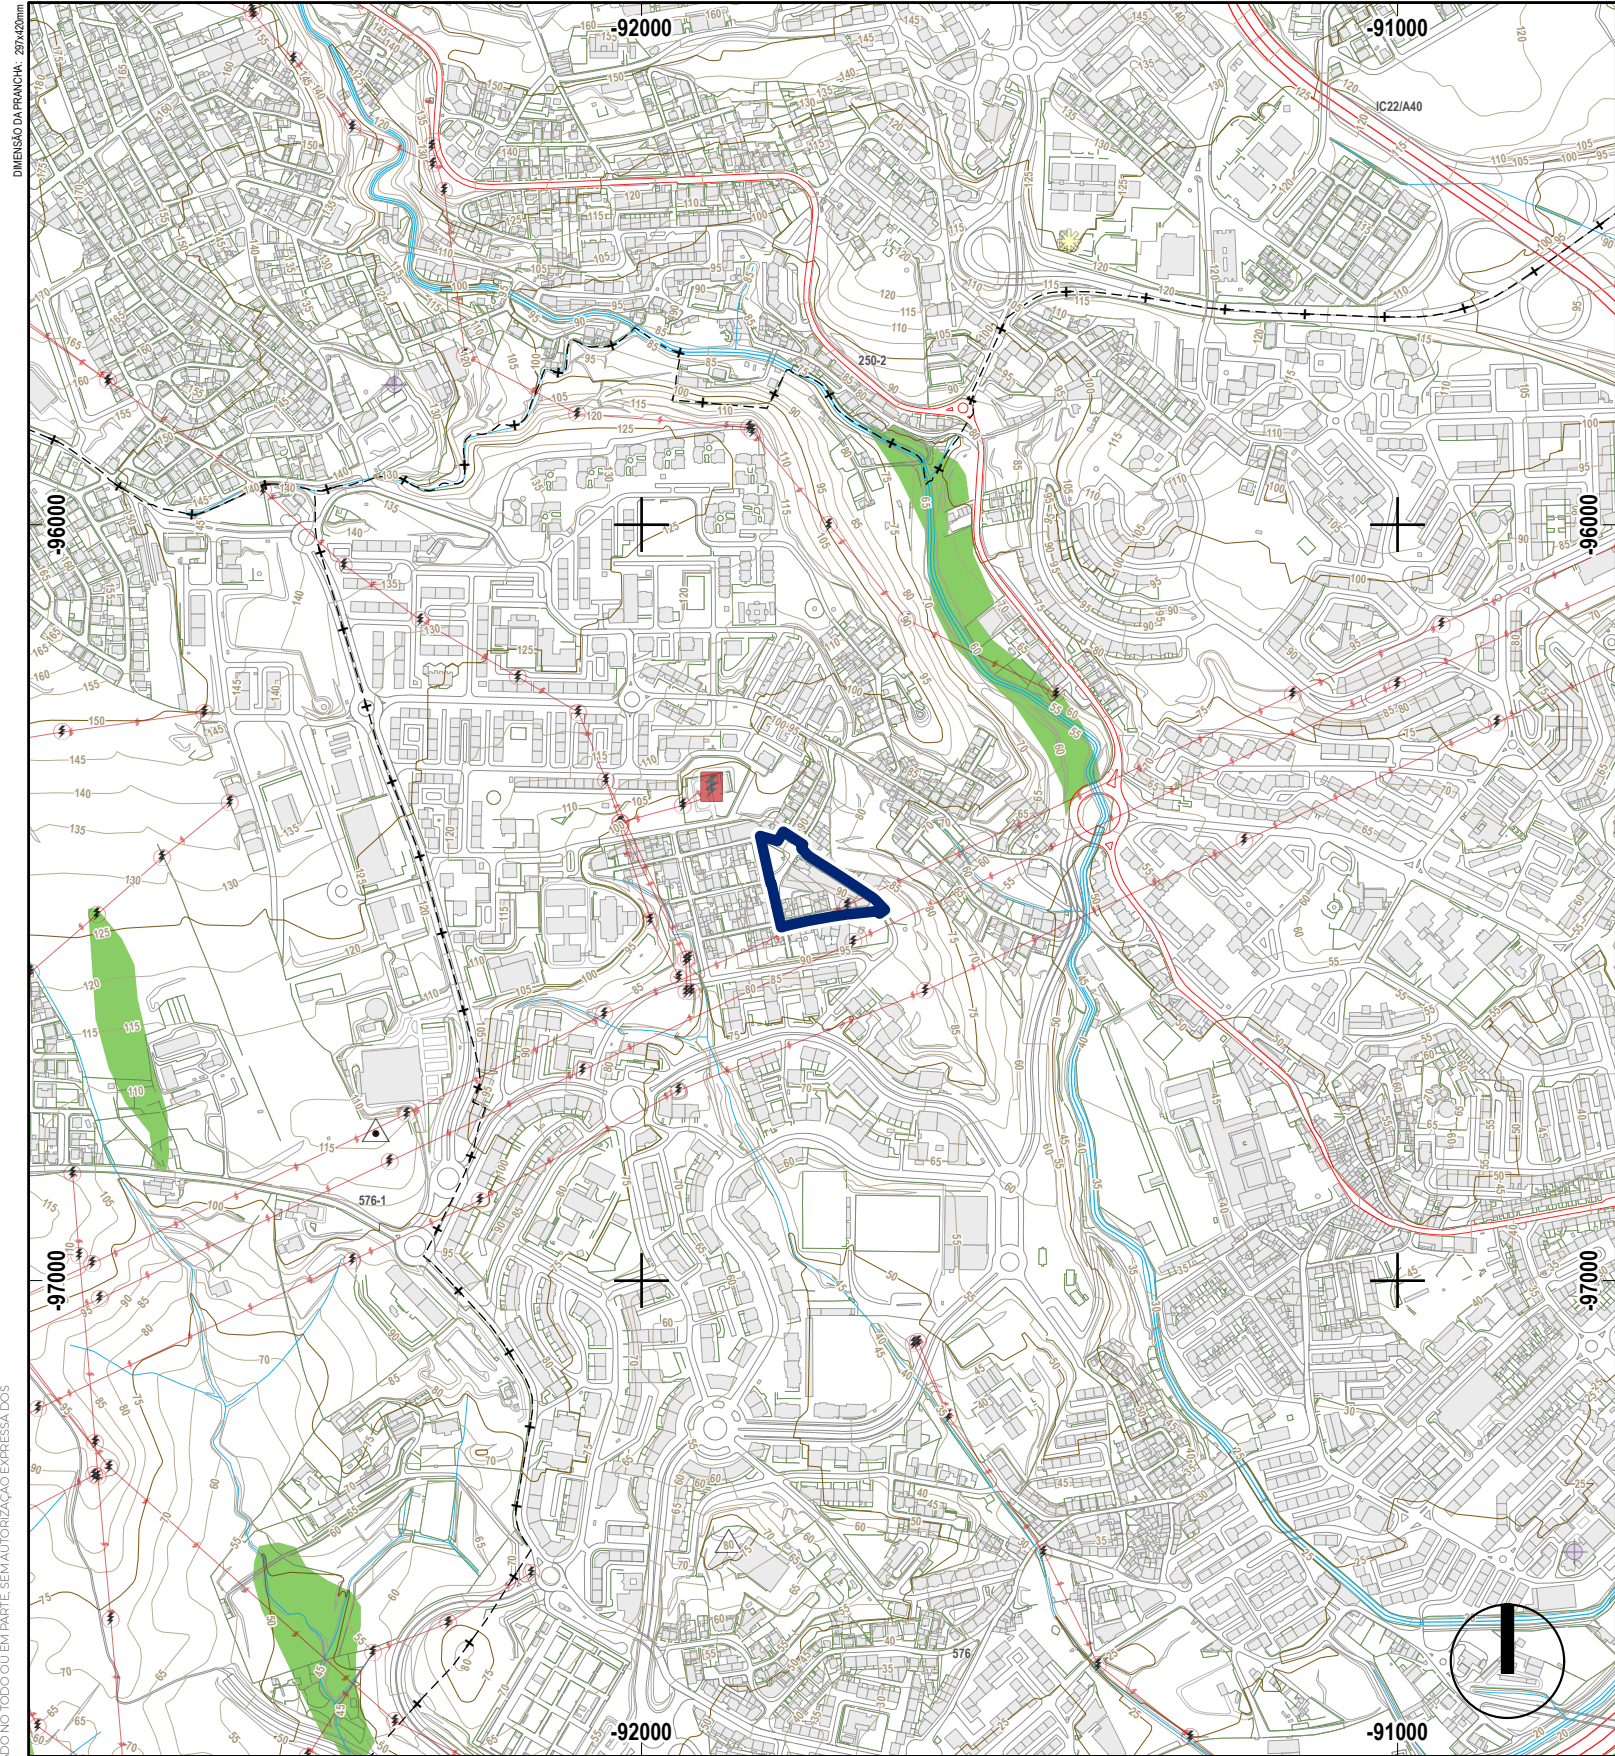

LEGENDA


Reserva Agrícola Nacional

Reserva Agrícola Nacional

— Limite da Unidade de Execução

LIMITES ADMINISTRATIVOS DO MUNICÍPIO DE ODIVELAS
(CAOP 2020, Data de Referência 05-02-2021)

- + + + + Limite do Concelho
- + - - - + - Limite da Freguesia
- + - - - + Limite de Municípios Limitrofes

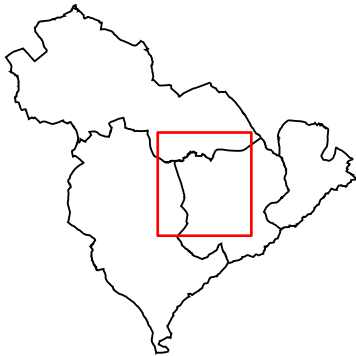

DGOU - Departamento de Gestão e Ordenamento Urbanístico
DPU - DIVISÃO DE PLANEAMENTO URBANÍSTICO
UNIDADE DE EXECUÇÃO
Rua dos Moinhos - Odivelas

PLANO DIRETOR MUNICIPAL DE ODIVELAS (1.ª Alteração aprovada
na 4.ª Sessão Extraordinária de 2024 da Assembleia Municipal de Odivelas de 06/07/2024)
EXTRATO DA PLANTA DE CONDICIONANTES - RESERVA AGRÍCOLA NACIONAL

COORDENADOR(A):

Florinda Lixa, Arquiteta

TÉCNICOS(AS):

Filipe Guterres, Arquiteto

DATA
Novembro/2024
PROCESSO
604/2023/DPU
DISTRIBUIÇÃO
-/-
ESCALA
1:10 000
DESENHO Nº