


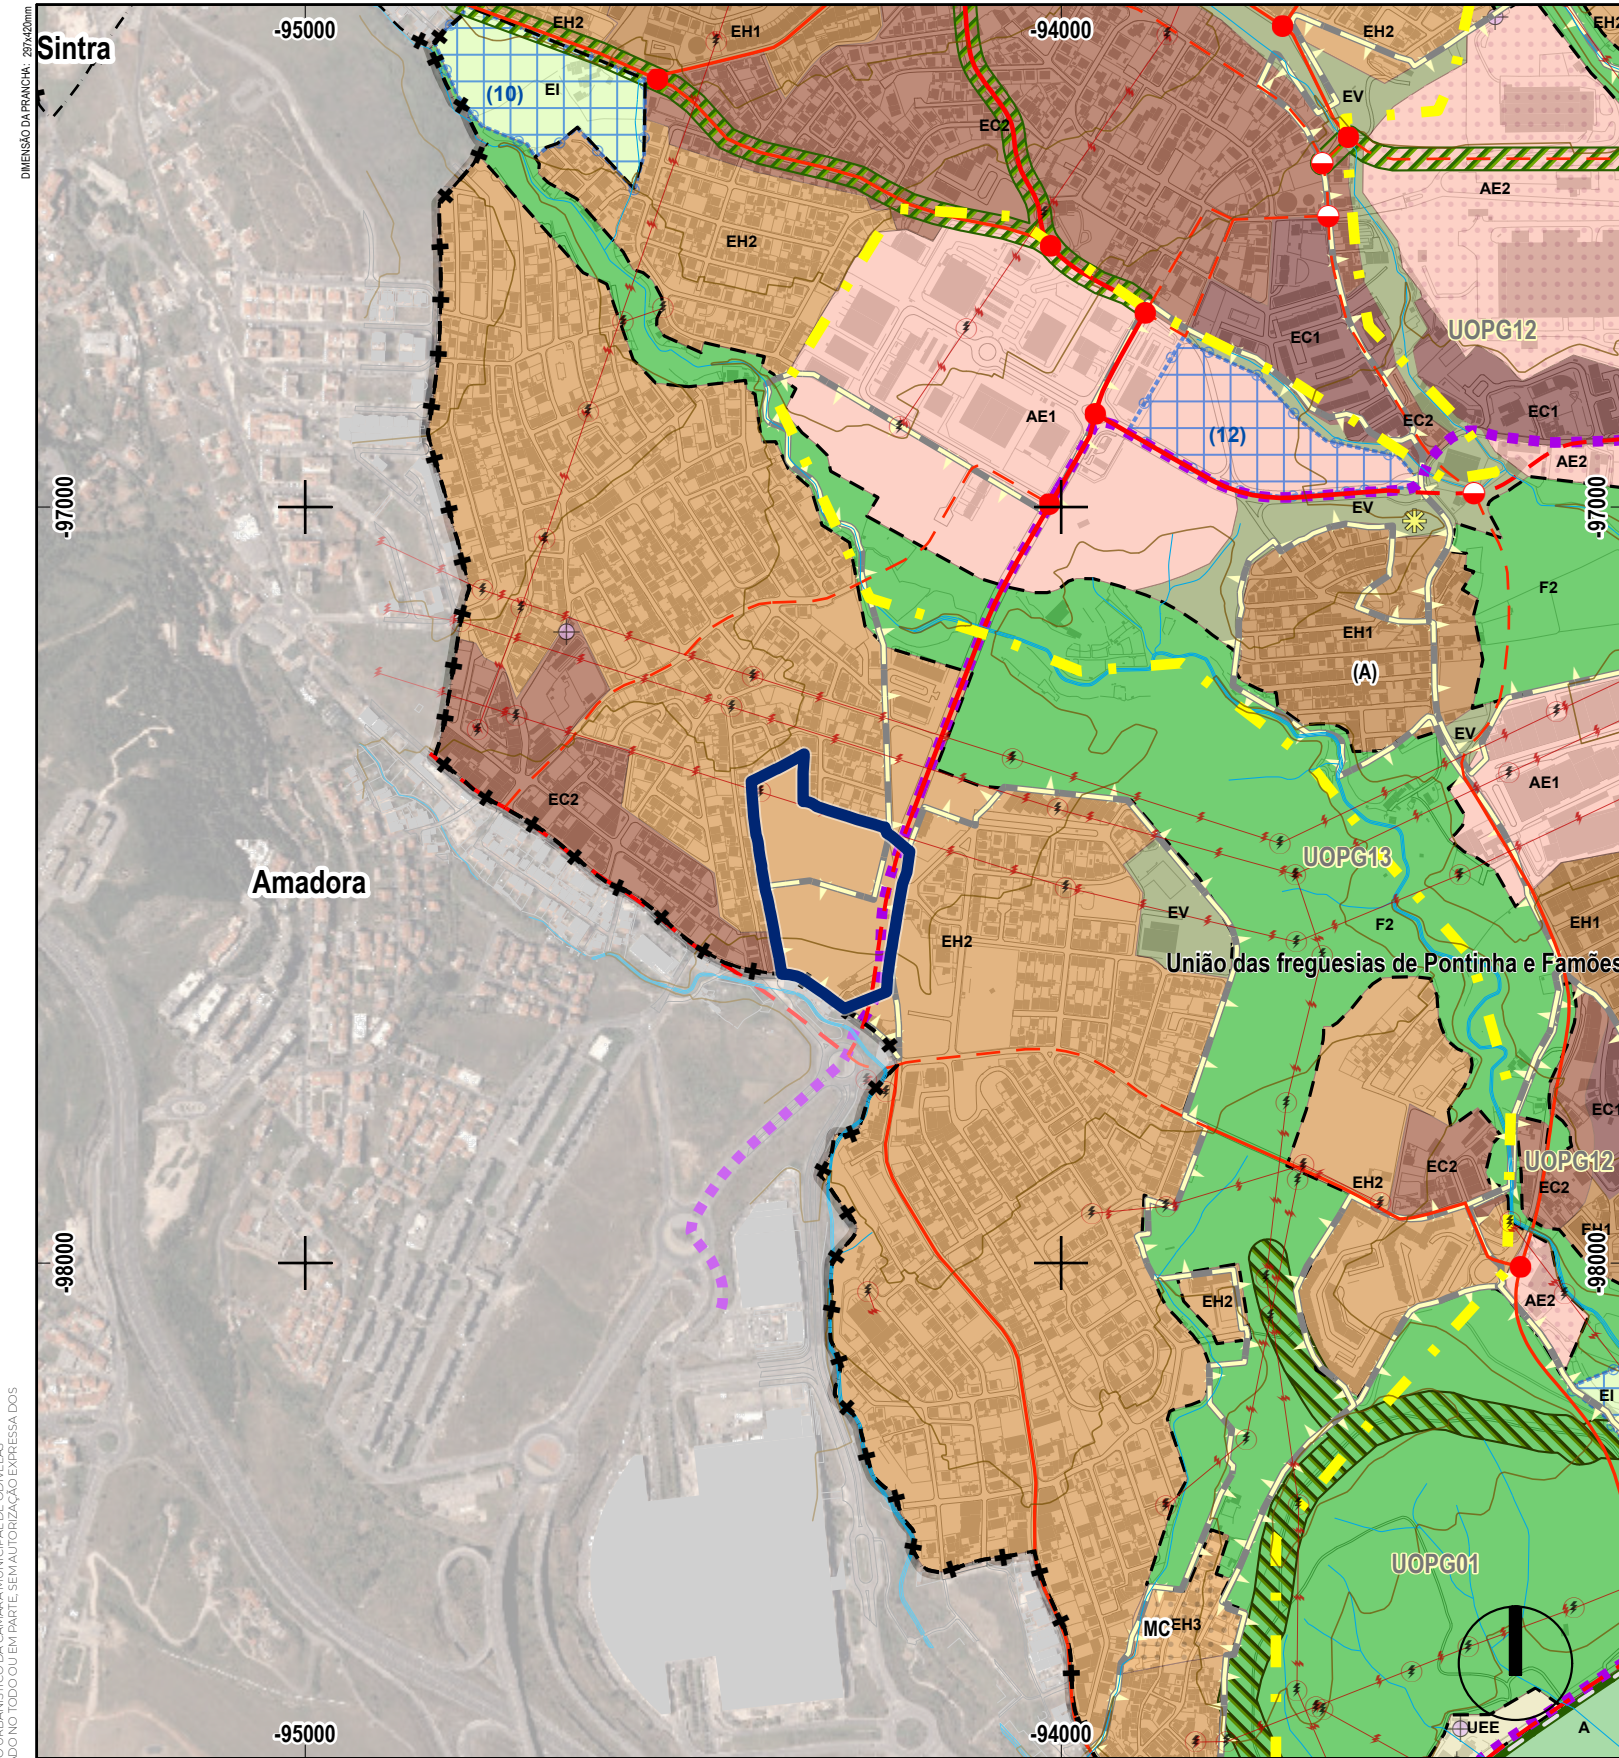

Unidade de Execução
Terras do Bacalhau
Pontinha

ANEXO II

Plano Diretor Municipal



LEGENDA

Categorias de Solo

Solo Rústico

Espaços Agrícolas

A Espaços Agrícolas

Espaços Florestais

F1 Espaços Florestais de Produção - Grande Lisboa
F2 Espaços Florestais com Funções Predominantes de Recreio e Valorização da Paisagem - Grande Lisboa
F3 Espaços Florestais com Funções Predominantes de Recreio e Valorização da Paisagem - Região Saloia

Outras Categorias do Solo Rústico

AR Outras Categorias do Solo Rústico - Aglomerados Rurais
EI Outras Categorias do Solo Rústico - Espaços destinados a Equipamentos, Infraestruturas e Outras Estruturas ou Ocupações

Solo Urbano

Espaços Centrais

EC1 Espaços Centrais Nível 1
EC2 Espaços Centrais Nível 2

Perímetros Urbanos

Perímetros Urbanos

Áreas de Gestão Condicionada

Reservas de Solo do art.º 39.º (exceto AIP 07)
MC (A) Áreas de Manutenção Condicionada
Nº máxi. de pisos da alínea e) do n.º 3 dos art.º 25.º, 26.º

Áreas de Uso Especial Complementar

Áreas Intermodais de Transportes
 Corredores Arborizados em Solo Urbano
 Corredores Arborizados em Solo Rústico
1 Zona de Especial Interesse Turístico (coincidente com a Unidade Territorial Homogénea 1)

Áreas Especiais de Gestão

1
2 Unidades Territoriais Homogéneas

Espaços Habitacionais

EH1 Espaços Habitacionais Nível 1
EH2 Espaços Habitacionais Nível 2
EH3 Espaços Habitacionais a Reconverter

Espaços Urbanos de Baixa Densidade

BD Espaços Urbanos de Baixa Densidade

Espaços Verdes

EV Espaços Verdes

Espaços de Atividades Económicas

AE1 Espaços de Atividades Económicas Consolidados
AE2 Espaços de Atividades Económicas a Requalificar

Espaços de Uso Especial

UEE Espaços de Uso Especial - Equipamentos



Unidades Operativas de Planeamento e Gestão

Rede Rodoviária Estruturante Supramunicipal

Rede Rodoviária Nacional

Espaços Canais de Mobilidade

Rede Rodoviária Estruturante Municipal

Nós Rodoviários Existentes
 Nós Rodoviários Previstos
 Vias Distribuidoras Principais - Existentes
 Vias Distribuidoras Principais - Previstas / a Requalificar
 Vias Distribuidoras Secundárias - Existentes
 Vias Distribuidoras Secundárias - Previstas / a Requalificar

Rede Ferroviária

Rede do Metropolitano em Exploração
 Rede Metropolitano Proposta de Prolongamento Linha Amarela

Transporte Coletivo em Sítio Próprio (TCSP)

Itinerário da Linha Violeta - Corredor à Superfície (conforme traçado definitivo)
 Itinerário da Linha Violeta - Corredor em Subterrâneo (conforme traçado definitivo)
 Outros Itinerários Previstos

Rede de Mobilidade Suave

Vias Cicláveis/Pedonais

Limite da Unidade de Execução

LIMITES ADMINISTRATIVOS DO MUNICÍPIO DE ODIVELAS (CAOP 2020, Data de Referência 05-02-2021)

Limite do Concelho
 Limite da Freguesia
 Limite de Municípios Limitrofes



Odivelas
CÂMARA MUNICIPAL

DGOU - Departamento de Gestão e Ordenamento Urbanístico
DPU - DIVISÃO DE PLANEAMENTO URBANÍSTICO
Unidade de Execução Terras do Bacalhau Pontinha

PLANO DIRETOR MUNICIPAL DE ODIVELAS (1.ª Alteração aprovada na 4.ª Sessão Extraordinária de 2024 da Assembleia Municipal de Odivelas de 06/07/2024)

EXTRATO DA PLANTA DE ORDENAMENTO - USOS DO SOLO

COORDENADOR(A):
Florinda Lixa, Arq.


TÉCNICOS(AS):

Ana Rita Tomé Arq.ª | Frederico Valles Eng.º |
Tânia Gonçalves Eng.ª | Gonçalo Pinheiro Arq.º Pais.

SISTEMA DE REFERÊNCIA PLANIMÉTRICA: PT-ETRS89-TM06 PROJECÇÃO CARTOGRÁFICA: Transversa de Mercator ELIPSÓIDE DE REFERÊNCIA:GRS80 REFERÊNCIA ALTIMÉTRICA:Datum Alt.de Cascais

DATA
Outubro/2024
PROCESSO
84/2023/DPU
DISTRIBUIÇÃO
-
ESCALA
1:10 000
DESENHO Nº

17

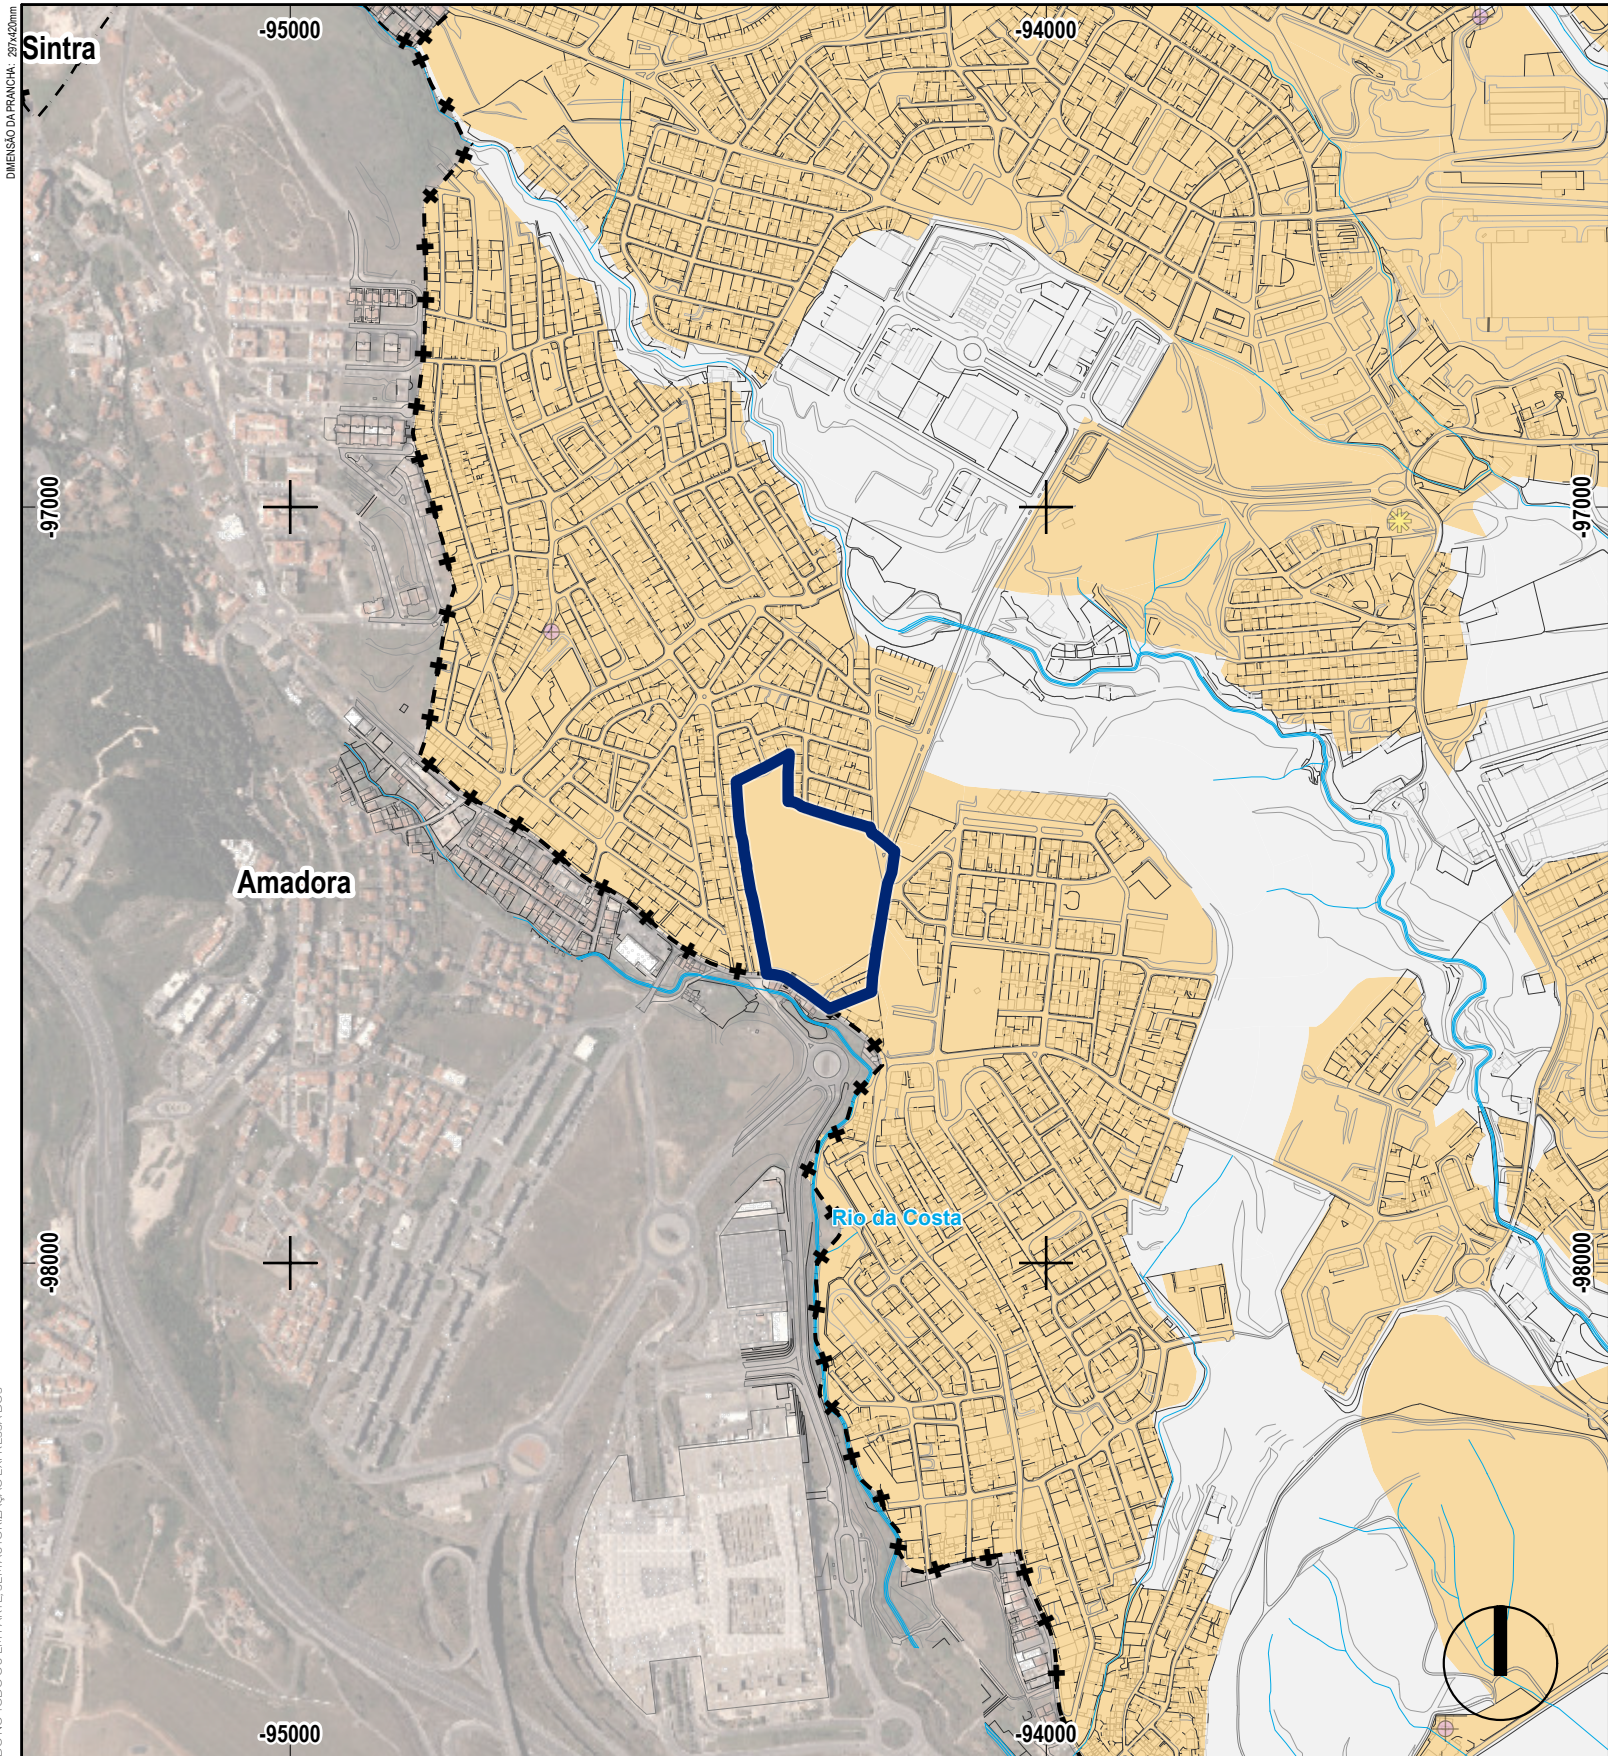

LEGENDA

Classificação de Zonas

- Zona Sensível
- Zona Mista
- Zona Indiferenciada
- Área Sujeita a PMOT Local subsequentemente ao PDM

Limite da Unidade de Execução

LIMITES ADMINISTRATIVOS DO MUNICÍPIO DE ODIVELAS
(CAOP 2020, Data de Referência 05-02-2021)

- Limite do Concelho
- Limite da Freguesia
- Limite de Municípios Limitrofes





DGOU - Departamento de Gestão e Ordenamento Urbanístico
DPU - DIVISÃO DE PLANEAMENTO URBANÍSTICO
Unidade de Execução Terras do Bacalhau Pontinha

PLANO DIRETOR MUNICIPAL DE ODIVELAS (1.ª Alteração aprovada na 4.ª Sessão Extraordinária de 2024 da Assembleia Municipal de Odivelas de 06/07/2024)

EXTRATO DA PLANTA DE ORDENAMENTO - CLASSIFICAÇÃO DE ZONAS DE RUÍDO

COORDENADOR(A):
Florinda Lixa, Arq.

TÉCNICOS(AS):
Ana Rita Tomé Arq.ª | Frederico Valles Eng.º |
Tânia Gonçalves Eng.ª | Gonçalo Pinheiro Arq.º Pais.

SISTEMA DE REFERÊNCIA PLANIMÉTRICA: PT-ETRS89-TM06 PROJEÇÃO CARTOGRÁFICA: Transversa de Mercator ELIPSÓIDE DE REFERÊNCIA:GRS80 REFERÊNCIA ALTIMÉTRICA:Datum Alt.de Cascais


DATA
Outubro/2024

PROCESSO
84/2023/DPU

DISTRIBUIÇÃO
-

ESCALA
1:10 000

DESENHO Nº
18

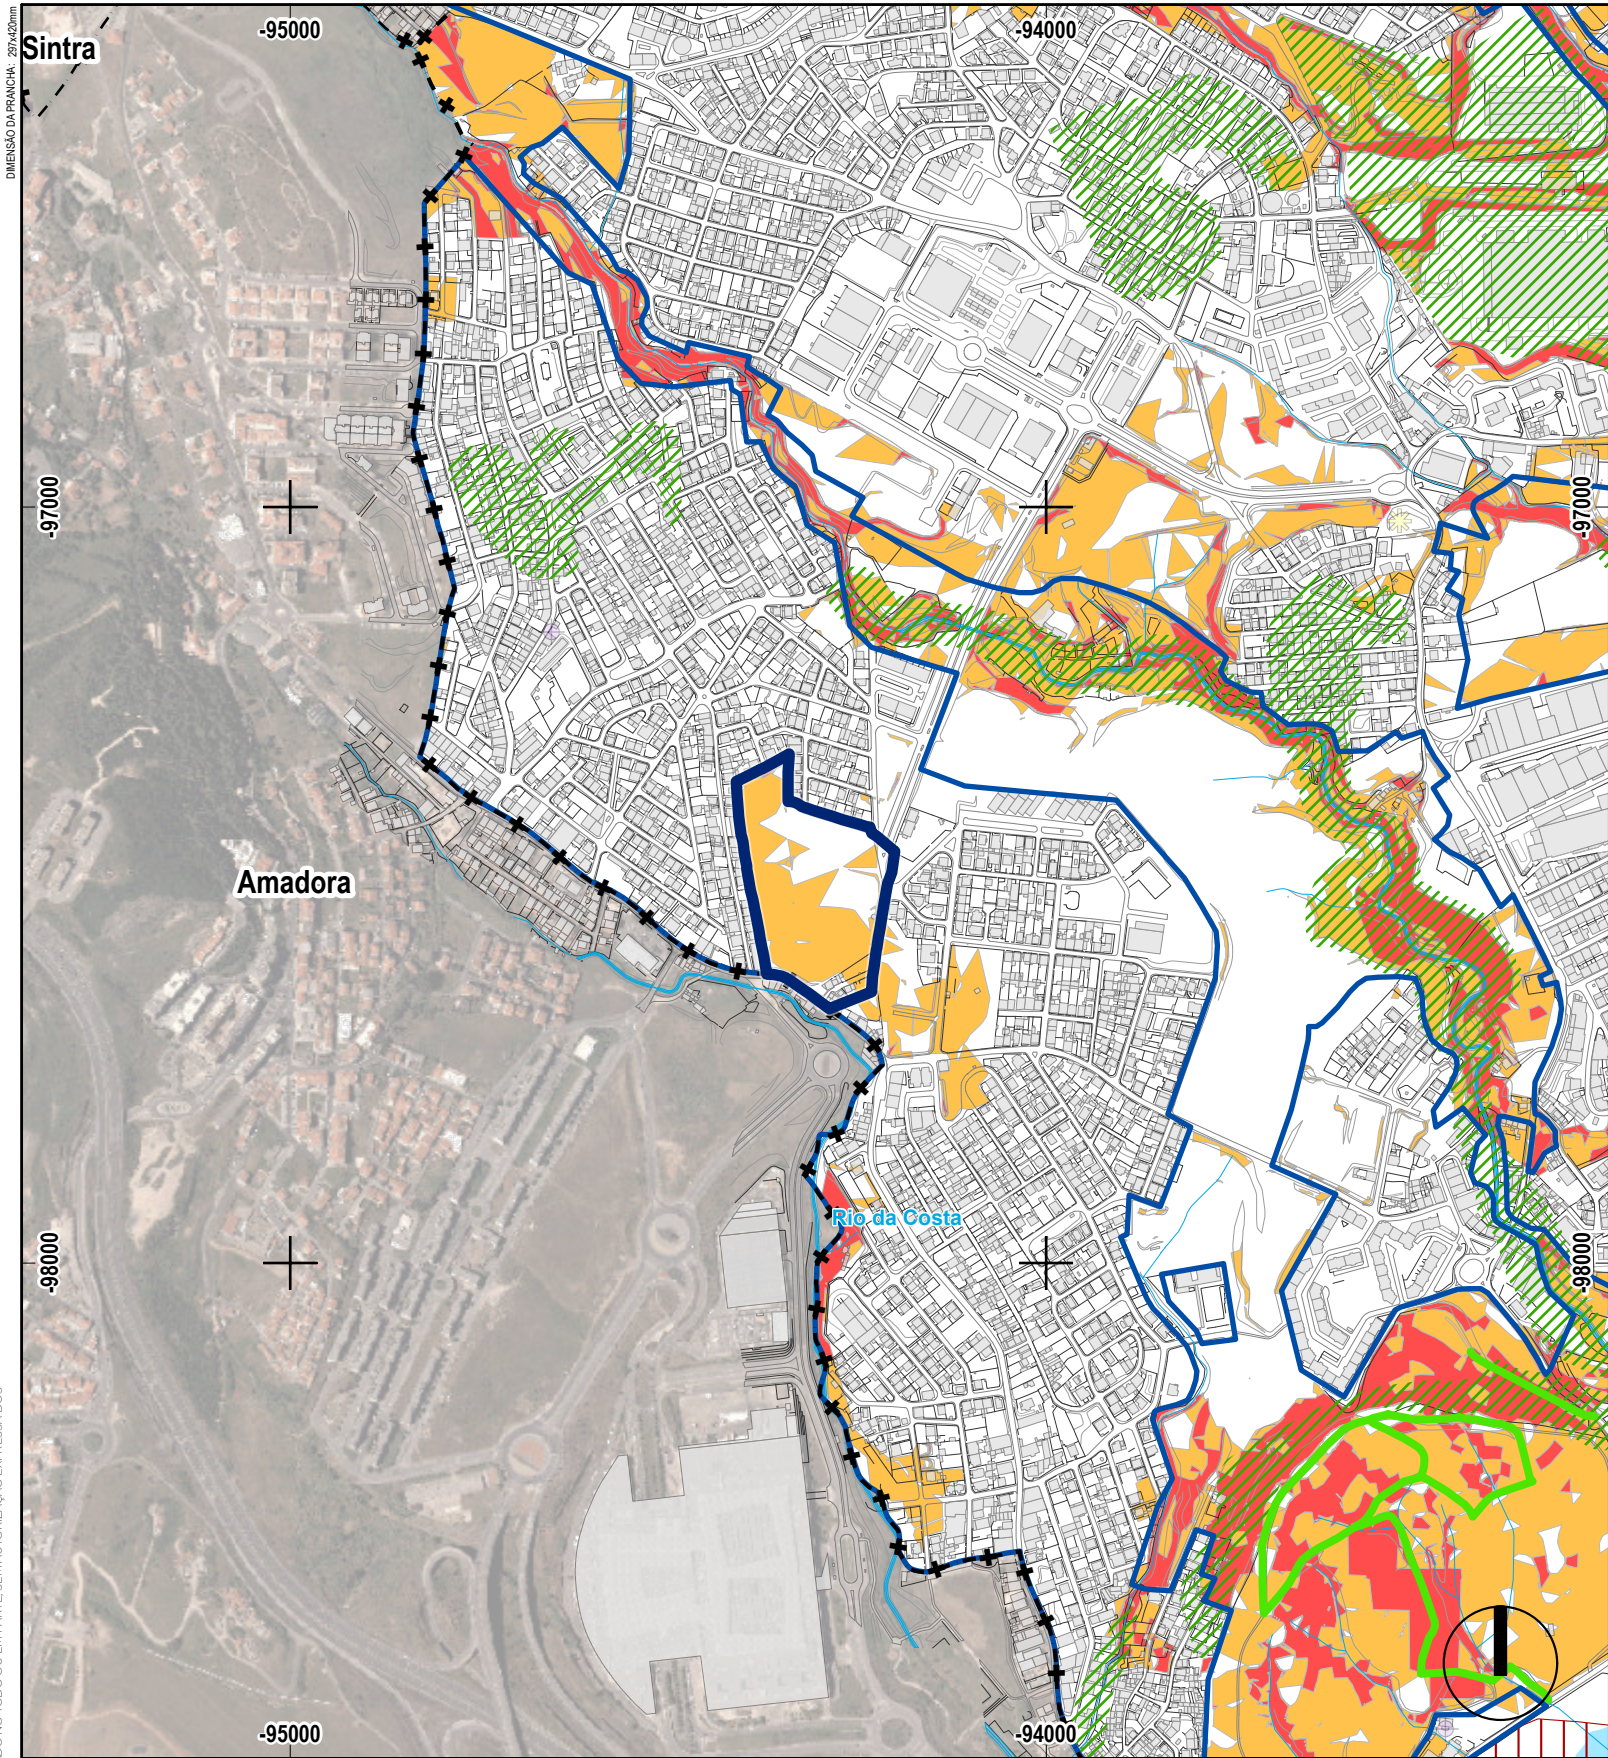

LEGENDA

- Área Sujeita a PMOT Local subsequentemente ao PDM
- Áreas Urbanas e Aglomerados Rurais
- Risco Geotécnico (IPV e Pedreiras)
- Falha Geológica
- Zonas Ameaçadas pelas Cheias
- Pontos Críticos de Inundações Urbanas
- Perigosidade de Incêndio - Muito Alta
- Perigosidade de Incêndio - Alta
- Rede Viária Florestal
- Risco Sísmico de Liquefação de Solos
- Serviço Municipal de Proteção Civil
- Áreas de Evacuação de Populações
- Zonas Inundáveis
- Incêndios Rurais
- Infraestruturas Dedicadas à Proteção Civil

Limite da Unidade de Execução

LIMITES ADMINISTRATIVOS DO MUNICÍPIO DE ODIVELAS
(CAOP 2020, Data de Referência 05-02-2021)

- Limite do Concelho
- Limite da Freguesia
- Limite de Municípios Limitrofes




DGOU - Departamento de Gestão e Ordenamento Urbanístico
DPU - DIVISÃO DE PLANEAMENTO URBANÍSTICO
Unidade de Execução Terras do Bacalhau
Pontinha

PLANO DIRETOR MUNICIPAL DE ODIVELAS (1.ª Alteração aprovada
na 4.ª Sessão Extraordinária de 2024 da Assembleia Municipal de Odivelas de 06/07/2024)
EXTRATO DA PLANTA DE ORDENAMENTO - ÁREAS SUJEITAS A PREVENÇÃO DE RISCOS

COORDENADOR(A):
Florinda Lixa, Arq.

TÉCNICOS(AS):
Ana Rita Tomé Arq.ª | Frederico Valles Eng.º |
Tânia Gonçalves Eng.ª | Gonçalo Pinheiro Arq.º Pais.

DATA
Outubro/2024
PROCESSO
84/2023/DPU
DISTRIBUIÇÃO
-
ESCALA
1:10 000
DESENHO Nº

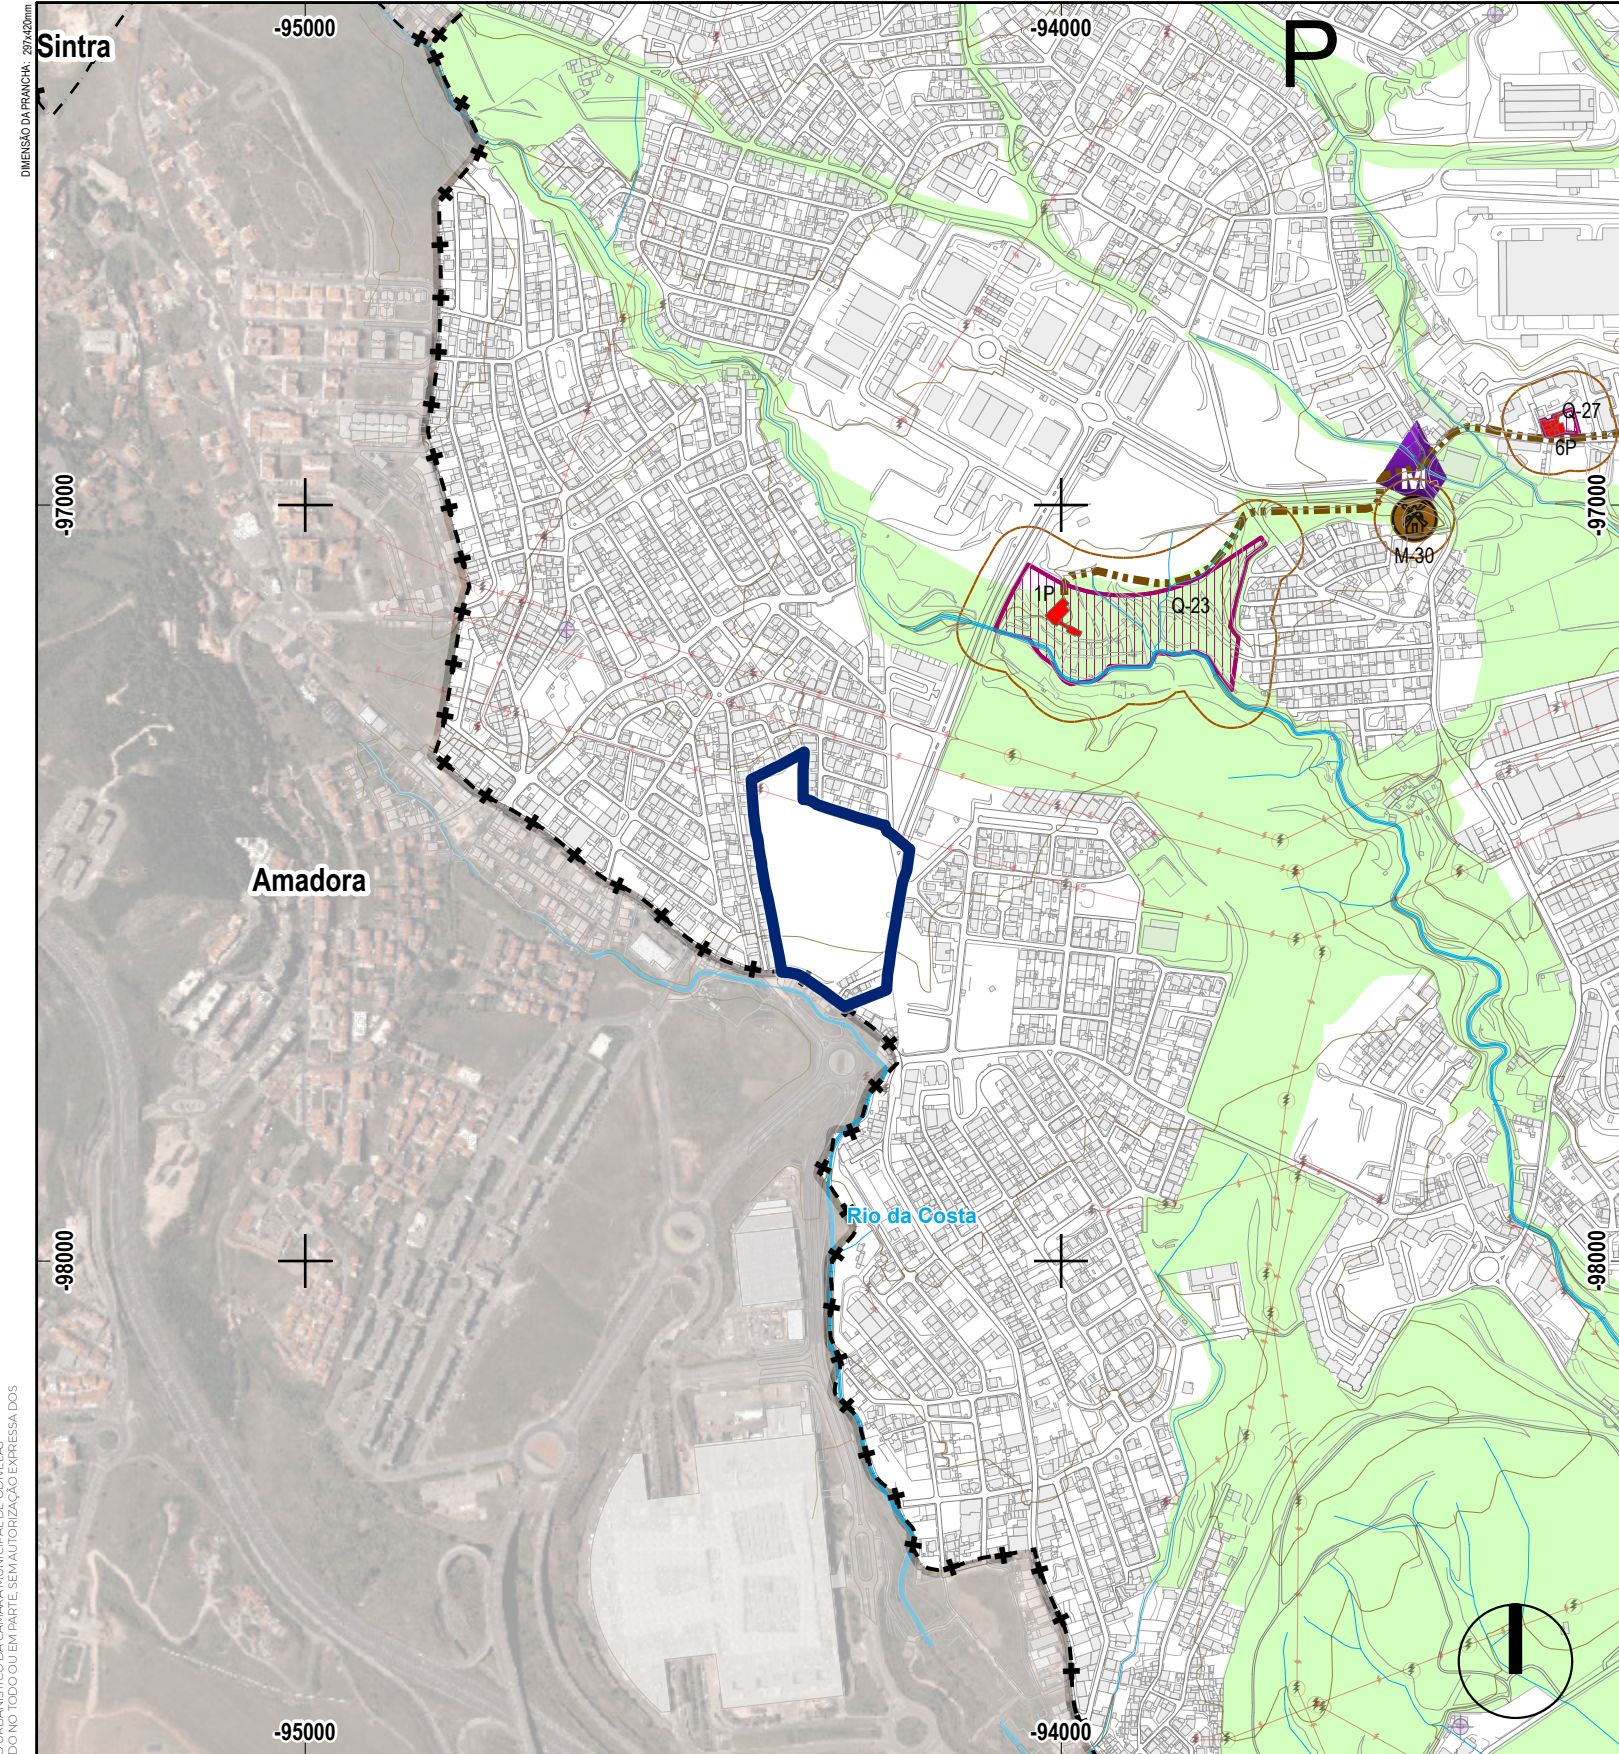

LEGENDA

BENS CULTURAIS IMÓVEIS CLASSIFICADOS, EM VIAS DE CLASSIFICAÇÃO E ZONAS DE PROTEÇÃO

- Monumento Nacional
- Imóvel Interesse Público
- Imóvel Interesse Municipal e respetivas áreas de proteção periférica
- Em Vias de Classificação-Monumento de Interesse Municipal e respetivas áreas de proteção periférica

ZONAS DE PROTEÇÃO

- Zona Geral de Proteção (ZGP)
- Zona Especial de Proteção (ZEP)

BENS CULTURAIS IMÓVEIS INVENTARIADOS A SALVAGUARDAR

CONJUNTOS RESPECTIVAS ÁREAS DE PROTEÇÃO PERIFÉRICA

- CH-... Centro Histórico
- NA-... Núcleo Antigo
- NU-... Conjuntos Urbanos
- FA-... Frentes Arquitetónicas
- Q-... Quintas

SÍTIOS

PERCURSOS PEDESTRES CULTURAIS

- Rota da Água
- Rota do Pão

ÁREAS MUSEOLÓGICAS

- AM-... Área Museológica (Rota do Pão e Água)

AM-1 - Área Museológica da Rota da Água
AM-2 - Área Museológica da Rota do Pão

- M Núcleo Museológico Existente (M)

IMÓVEIS MOINHOS E AZENHAS E RESPECTIVAS ÁREAS DE PROTEÇÃO PERIFÉRICA

- Grau 1 (Moinhos integrados na Rota do Pão e Recuperados)
- Grau 2 (Outros Moinhos do Parque Molinológico)
- Grau 1 (Azenhas integradas na Rota do Pão)

ID	LOCALIZAÇÃO		DESIGNAÇÃO	GRADUAÇÃO DO INTERESSE CULTURAL
	CÓD.	AGRUPAMENTO		
Q-23	P	UNIAO DAS FREG. DA PONTINHA E FAMOES / FAMÕES	CASAL DO SEGULIM	GRAU 2
Q-27	P	UNIAO DAS FREG. DA PONTINHA E FAMOES / FAMÕES	CASAL DE SAO SEBASTIÃO	GRAU 2

ID	LOCALIZAÇÃO		DESIGNAÇÃO	GRADUAÇÃO DO INTERESSE CULTURAL
	CÓD.	AGRUPAMENTO		
1P	P	UNIAO DAS FREG. DA PONTINHA E FAMOES / FAMÕES	CASAL DO SEGULIM	INVENTARIADO
6P	P	UNIAO DAS FREG. DA PONTINHA E FAMOES / FAMÕES	CASAL DE SAO SEBASTIÃO	INVENTARIADO
MOINHO - 30	P	UNIAO DAS FREG. DA PONTINHA E FAMÕES / FAMÕES	MOINHO DA LAUREANA (TERRA DO MOINHO) (M)	INVENTARIADO

Tabela conforme Anexo V do Regulamento do PDM

Limite da Unidade de Execução

LIMITES ADMINISTRATIVOS DO MUNICÍPIO DE ODIVELAS (CAOP 2020, Data de Referência 05-02-2021)

- Limite do Concelho
- Limite da Freguesia
- Limite de Municípios Limitrofes



DGOU - Departamento de Gestão e Ordenamento Urbanístico

DPU - DIVISÃO DE PLANEAMENTO URBANÍSTICO

Unidade de Execução Terras do Bacalhau Pontinha

PLANO DIRETOR MUNICIPAL DE ODIVELAS (1.ª Alteração aprovada na 4.ª Sessão Extraordinária de 2024 da Assembleia Municipal de Odivelas de 06/07/2024)

EXTRATO DA PLANTA DE ORDENAMENTO - PATRIMÓNIO CULTURAL ARQUITETÓNICO

COORDENADOR(A): Florinda Lixa, Arq.

TÉCNICOS(AS): Ana Rita Tomé Arq.ª | Frederico Valles Eng.º | Tânia Gonçalves Eng.ª | Gonçalo Pinheiro Arq.º Pais.

SISTEMA DE REFERÊNCIA PLANIMÉTRICA: PT-ETRS89-TM06 PROJEÇÃO CARTOGRÁFICA: Transversa de Mercator ELIPSÓIDE DE REFERÊNCIA:GRS80 REFERÊNCIA ALTIMÉTRICA:Datum Alt.de Cascais


DATA Outubro/2024

PROCESSO 84/2023/DPU

DISTRIBUIÇÃO -

ESCALA 1:10 000

DESENHO Nº 20

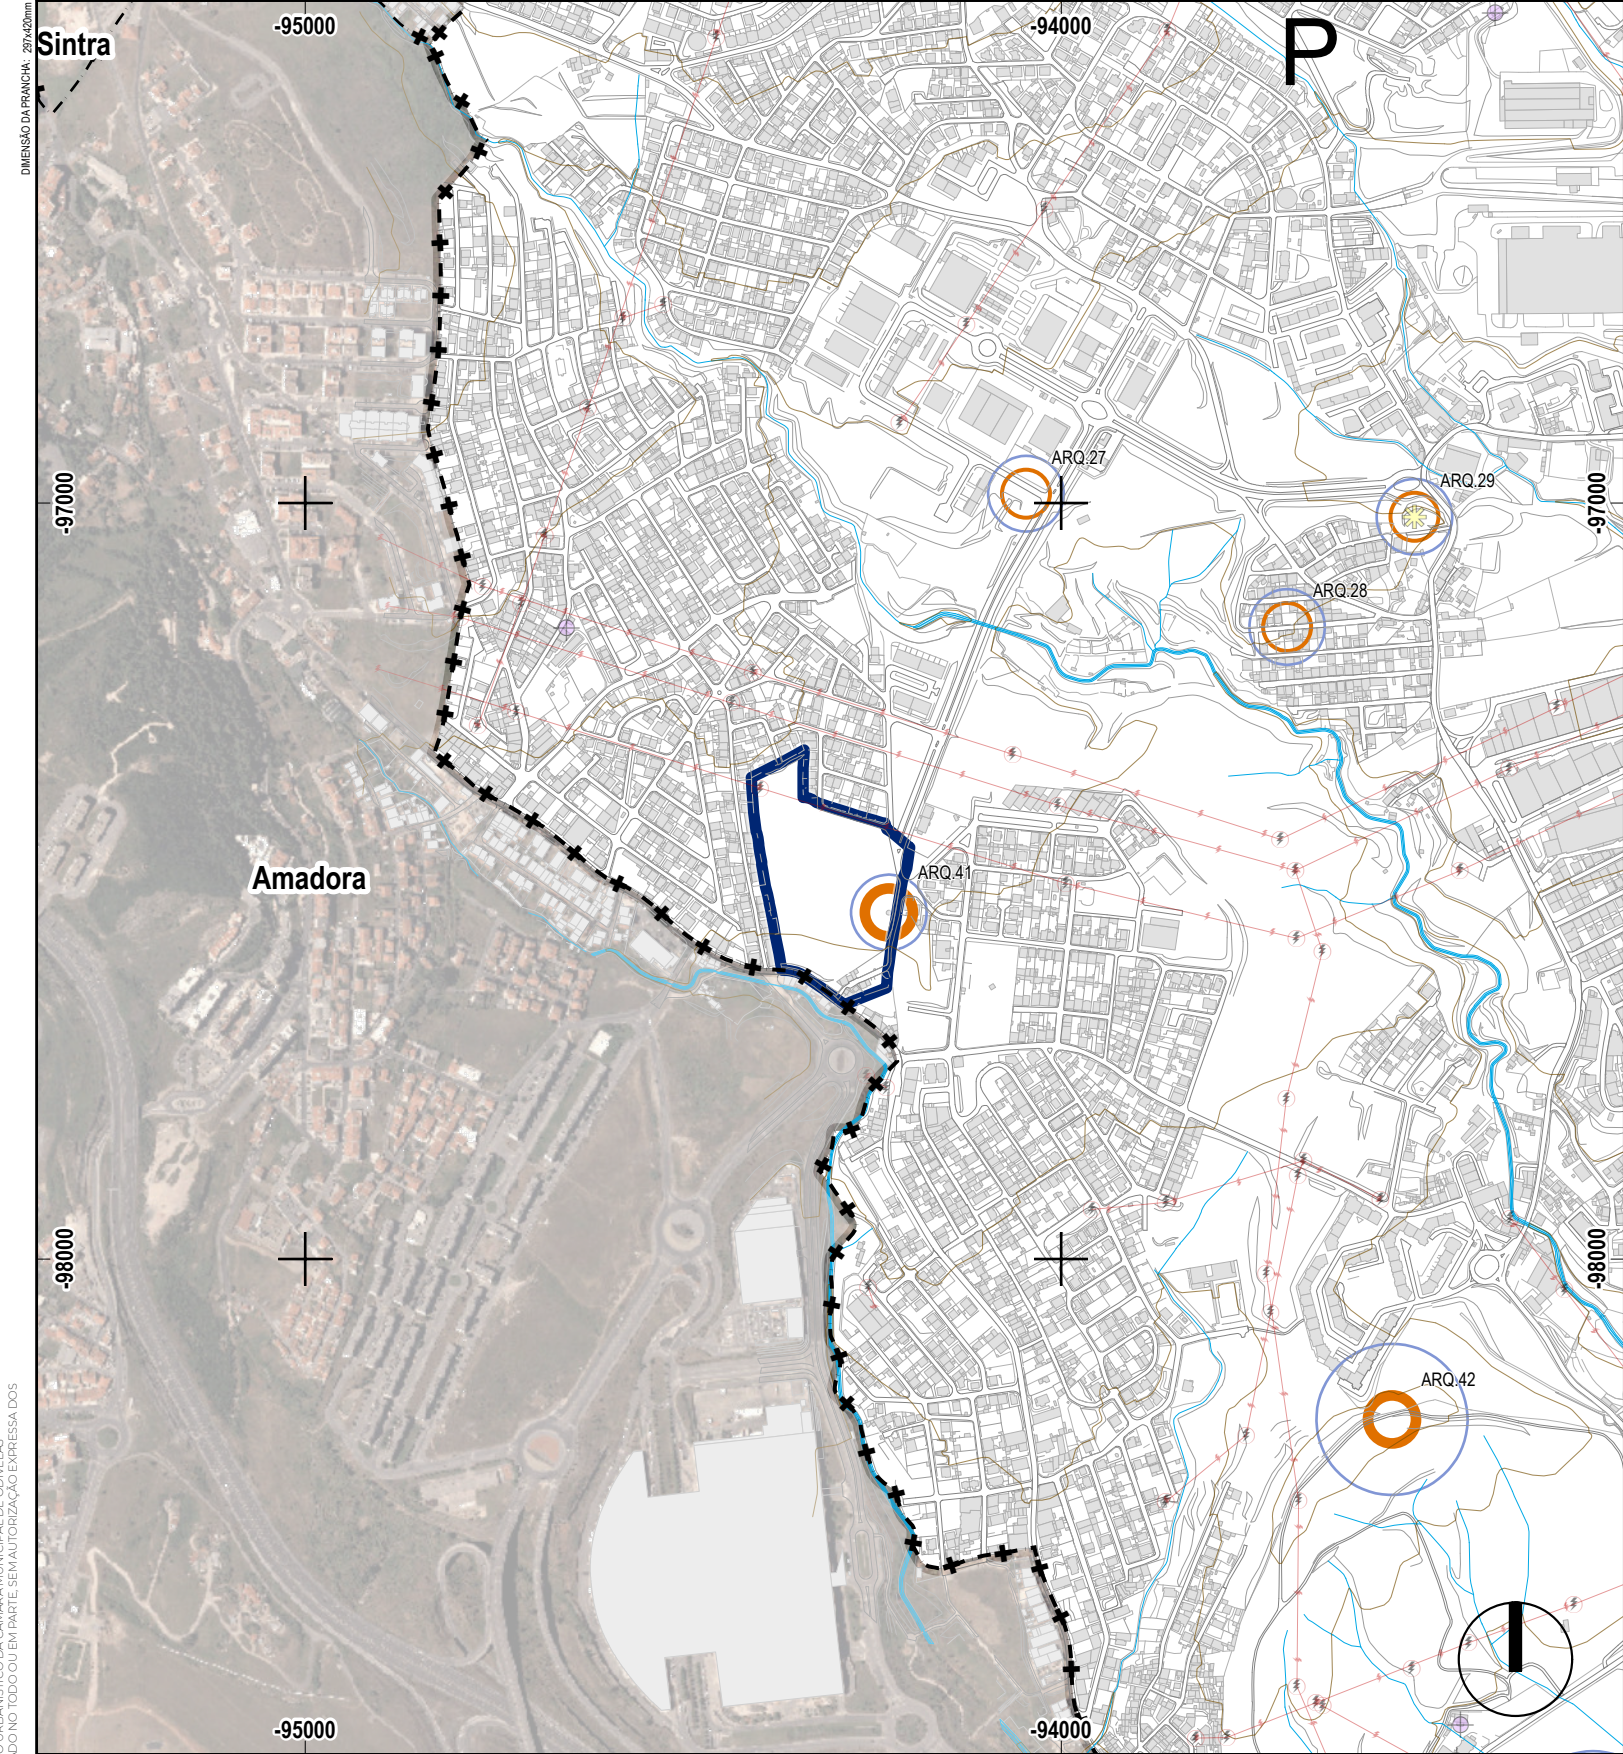

ESTE DESENHO É PROPRIEDADE DO DEPARTAMENTO DE PLANEAMENTO URBANÍSTICO DA CÂMARA MUNICIPAL DE ODIVELAS. A SUA REPRODUÇÃO OU UTILIZAÇÃO EM QUALQUER FORMA, SEM A AUTORIZAÇÃO EXPRESSA DOS SEUS AUTORES, TUDO OS DIREITOS DE AUTORES.

Limite da Unidade de Execução

LIMITES ADMINISTRATIVOS DO MUNICÍPIO DE ODIVELAS
(CAOP 2020, Data de Referência 05-02-2021)

- Limite do Concelho
- Limite da Freguesia
- Limite de Municípios Limitrofes



LEGENDA

BENS CULTURAIS IMÓVEIS CLASSIFICADOS, EM VIAS DE CLASSIFICAÇÃO E ZONAS DE PROTEÇÃO

Grau 1



Monumento Nacional



Imóvel Interesse Municipal



Zona Geral de Proteção (ZGP)

BENS CULTURAIS IMÓVEIS INVENTARIADOS A SALVAGUARDAR

Arqueossítios

Grau 1



Grau 2



Em Solo Rústico: 100 metros
Em Solo Urbano: 50 metros

ID	LOCALIZAÇÃO		DESIGNAÇÃO	GRADUAÇÃO DO INTERESSE CULTURAL
	CÓD.	AGRUPAMENTO		
ARQ.27	P	UNIÃO DAS FREG. DA PONTINHA E FAMÕES / FAMÕES	CASAL DO SEGULIM	INVENTARIADO
ARQ.28	P	UNIÃO DAS FREG. DA PONTINHA E FAMÕES / FAMÕES	FAMÕES	INVENTARIADO
ARQ.29	P	UNIÃO DAS FREG. DA PONTINHA E FAMÕES / FAMÕES	LAUREANA	INVENTARIADO
ARQ.41	N	UNIÃO DAS FREG. DA PONTINHA E FAMÕES / PONTINHA	PRESA	INVENTARIADO
ARQ.42	N	UNIÃO DAS FREG. DA PONTINHA E FAMÕES / PONTINHA	S. JOSÉ	INVENTARIADO

Tabela conforme Anexo V do Regulamento do PDM

ÁREA DE INTERESSE ARQUEOLÓGICO



Área de Interesse Arqueológico (AIA)



DGOU - Departamento de Gestão e Ordenamento Urbanístico
DPU - DIVISÃO DE PLANEAMENTO URBANÍSTICO
Unidade de Execução Terras do Bacalhau Pontinha

PLANO DIRETOR MUNICIPAL DE ODIVELAS (1.ª Alteração aprovada na 4.ª Sessão Extraordinária de 2024 da Assembleia Municipal de Odivelas de 06/07/2024)
EXTRATO DA PLANTA DE ORDENAMENTO - PATRIMÓNIO CULTURAL ARQUEOLÓGICO


COORDENADOR(A):
Florinda Lixa, Arq.

TÉCNICOS(AS):
Ana Rita Tomé Arq.ª | Frederico Valles Eng.º |
Tânia Gonçalves Eng.ª | Gonçalo Pinheiro Arq.º Pais.

SISTEMA DE REFERÊNCIA PLANIMÉTRICA: PT-ETRS89-TM06 PROJEÇÃO CARTOGRÁFICA: Transversa de Mercator ELIPSÓIDE DE REFERÊNCIA:GRS80 REFERÊNCIA ALTIMÉTRICA:Datum Alt.de Cascais

DATA
Outubro/2024
PROCESSO
84/2023/DPU
DISTRIBUIÇÃO
-
ESCALA
1:10 000
DESENHO Nº

21

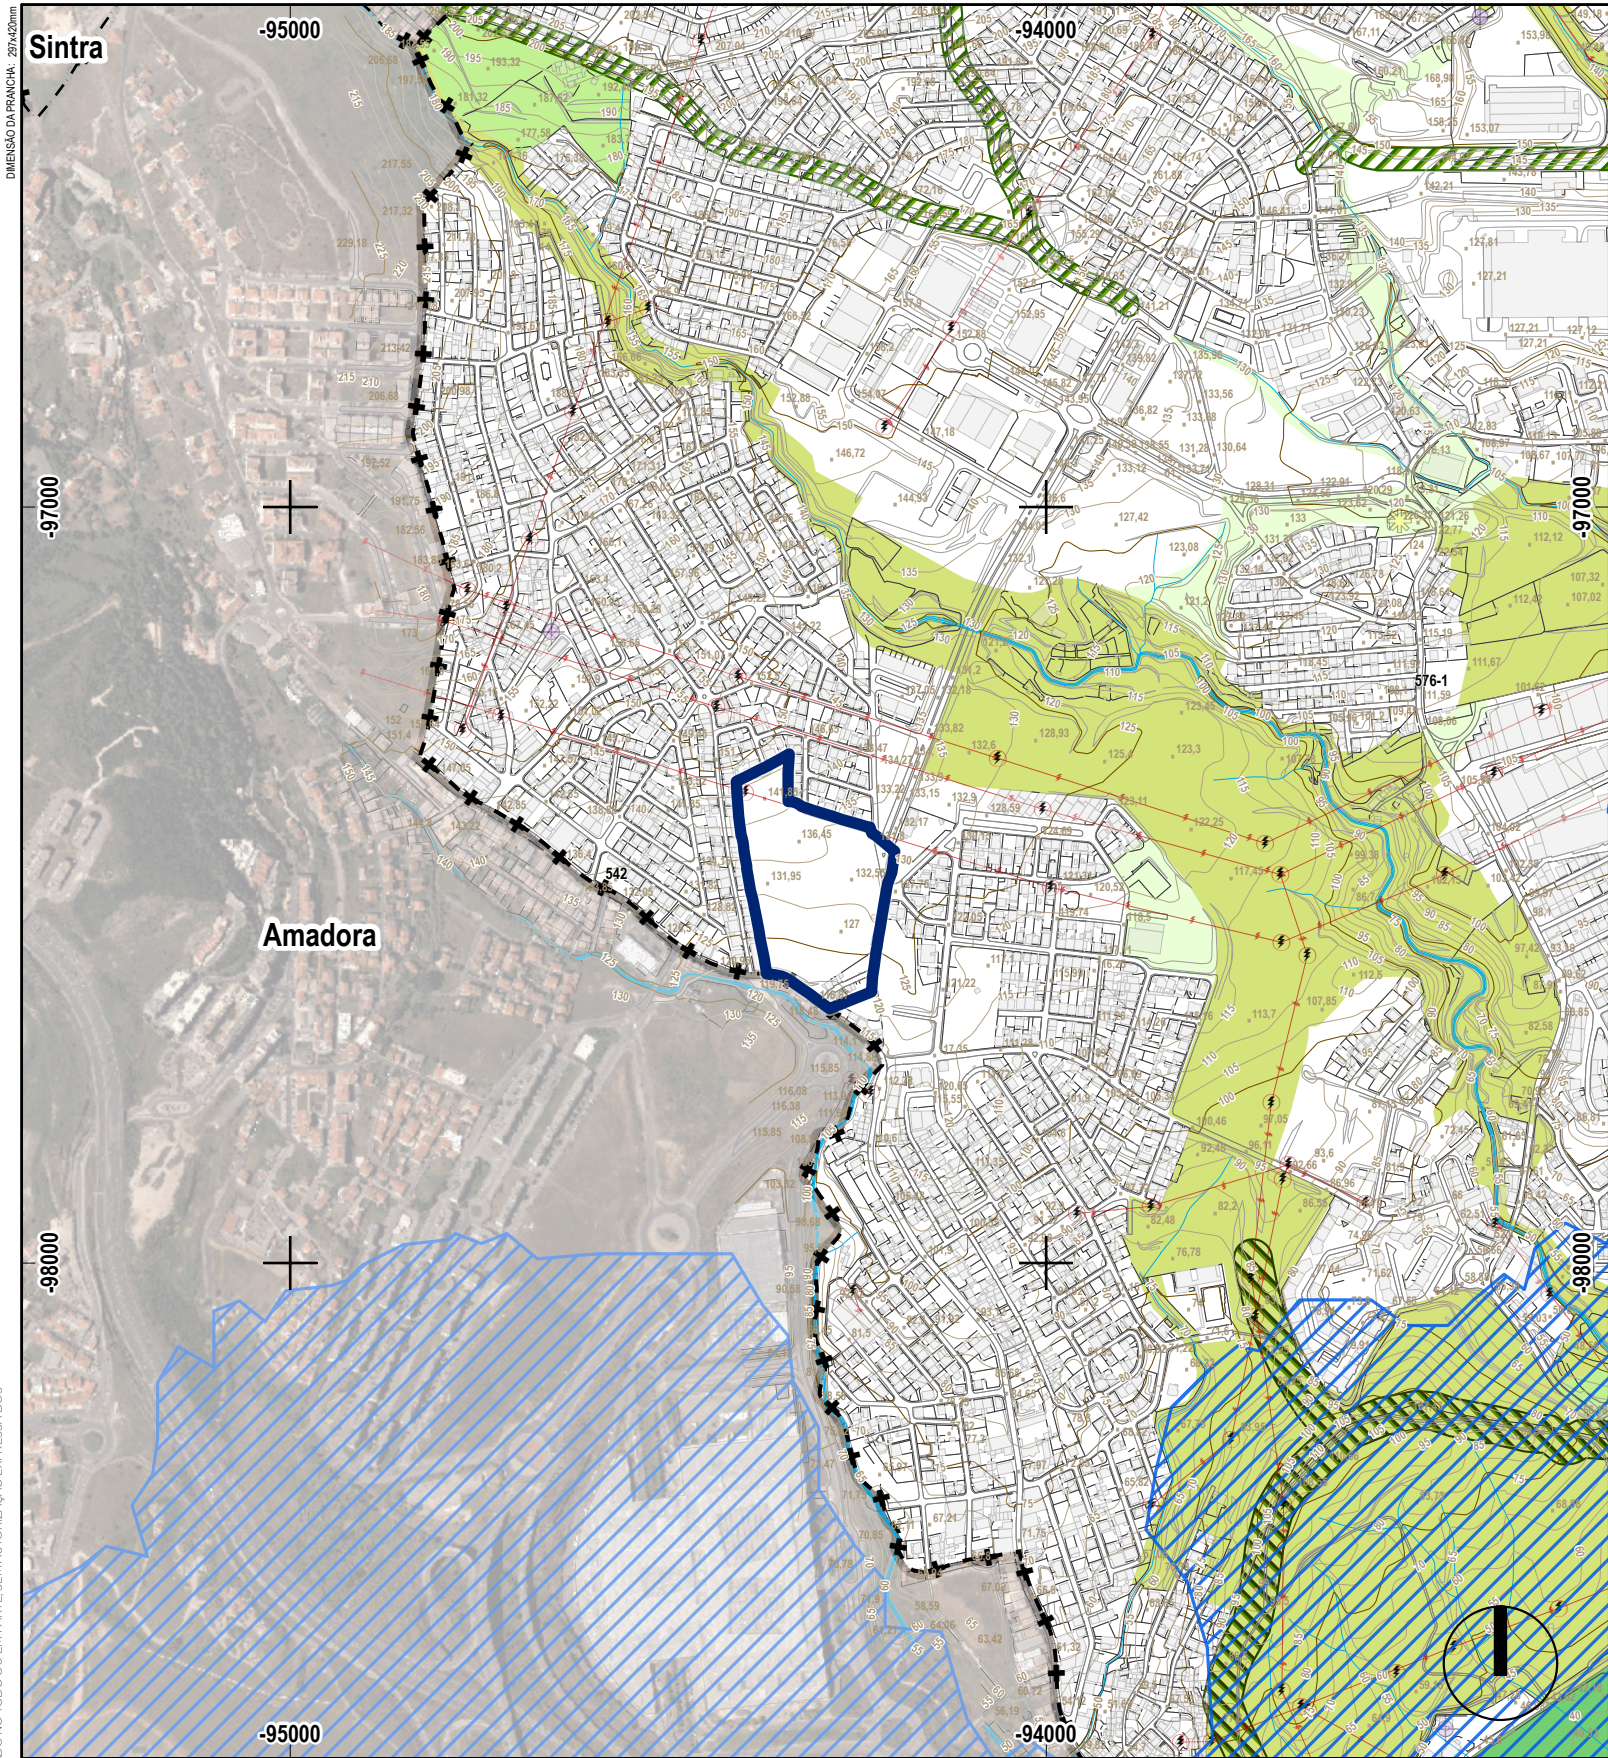

LEGENDA

Planta de Ordenamento - Usos do Solo

Solo Rústico

- Espaços Florestais com Funções Predominantes de Recreio e Valorização da Paisagem - Grande Lisboa
- Espaços Florestais com Funções Predominantes de Recreio e Valorização da Paisagem - Região Saloia
- Espaços Florestais de Produção - Grande Lisboa
- Espaços Agrícolas
- Outras Categorias do Solo Rústico - Espaços Destinados a Equipamentos, Infraestruturas e Outras Estruturas ou Ocupações

Solo Urbano

- Espaços Verdes

Áreas de Uso Especial Complementar

- Corredores Arborizados em Solo Rústico - com 50m de largura
- Corredores Arborizados em Solo Urbano - com 30m de largura

Plano Regional de Ordenamento do Território da Área Metropolitana de Lisboa

- Pontos de Intrusão
- Corredores Vitais
- Locais Tampão
- Estrangulamento Pontual
- Áreas Vitais
- Áreas Estruturantes Secundárias
- Corredores Estruturantes Principais

Limite da Unidade de Execução

LIMITES ADMINISTRATIVOS DO MUNICÍPIO DE ODIVELAS (CAOP 2020, Data de Referência 05-02-2021)

- +---+--- Limite do Concelho
- +---+--- Limite da Freguesia
- +---+--- Limite de Municípios Limitrofes

DGOU - Departamento de Gestão e Ordenamento Urbanístico

DPU - DIVISÃO DE PLANEAMENTO URBANÍSTICO

Unidade de Execução Terras do Bacalhau Pontinha

PLANO DIRETOR MUNICIPAL DE ODIVELAS (1.ª Alteração aprovada na 4.ª Sessão Extraordinária de 2024 da Assembleia Municipal de Odivelas de 06/07/2024)

EXTRATO DA PLANTA DE ORDENAMENTO - ESTRUTURA ECOLÓGICA MUNICIPAL

COORDENADOR(A):
Florinda Lixa, Arq.

TÉCNICOS(AS):
Ana Rita Tomé Arq.ª | Frederico Valles Eng.º |
Tânia Gonçalves Eng.ª | Gonçalo Pinheiro Arq.º Pais.

DATA
Outubro/2024


PROCESSO
84/2023/DPU

DISTRIBUIÇÃO
-

ESCALA
1:10 000

DESENHO Nº
22

SISTEMA DE REFERÊNCIA PLANIMÉTRICA: PT-ETRS89-TM06 PROJEÇÃO CARTOGRÁFICA: Transversa de Mercator ELIPSÓIDE DE REFERÊNCIA:GRS80 REFERÊNCIA ALTIMÉTRICA:Datum Alt.de Cascais

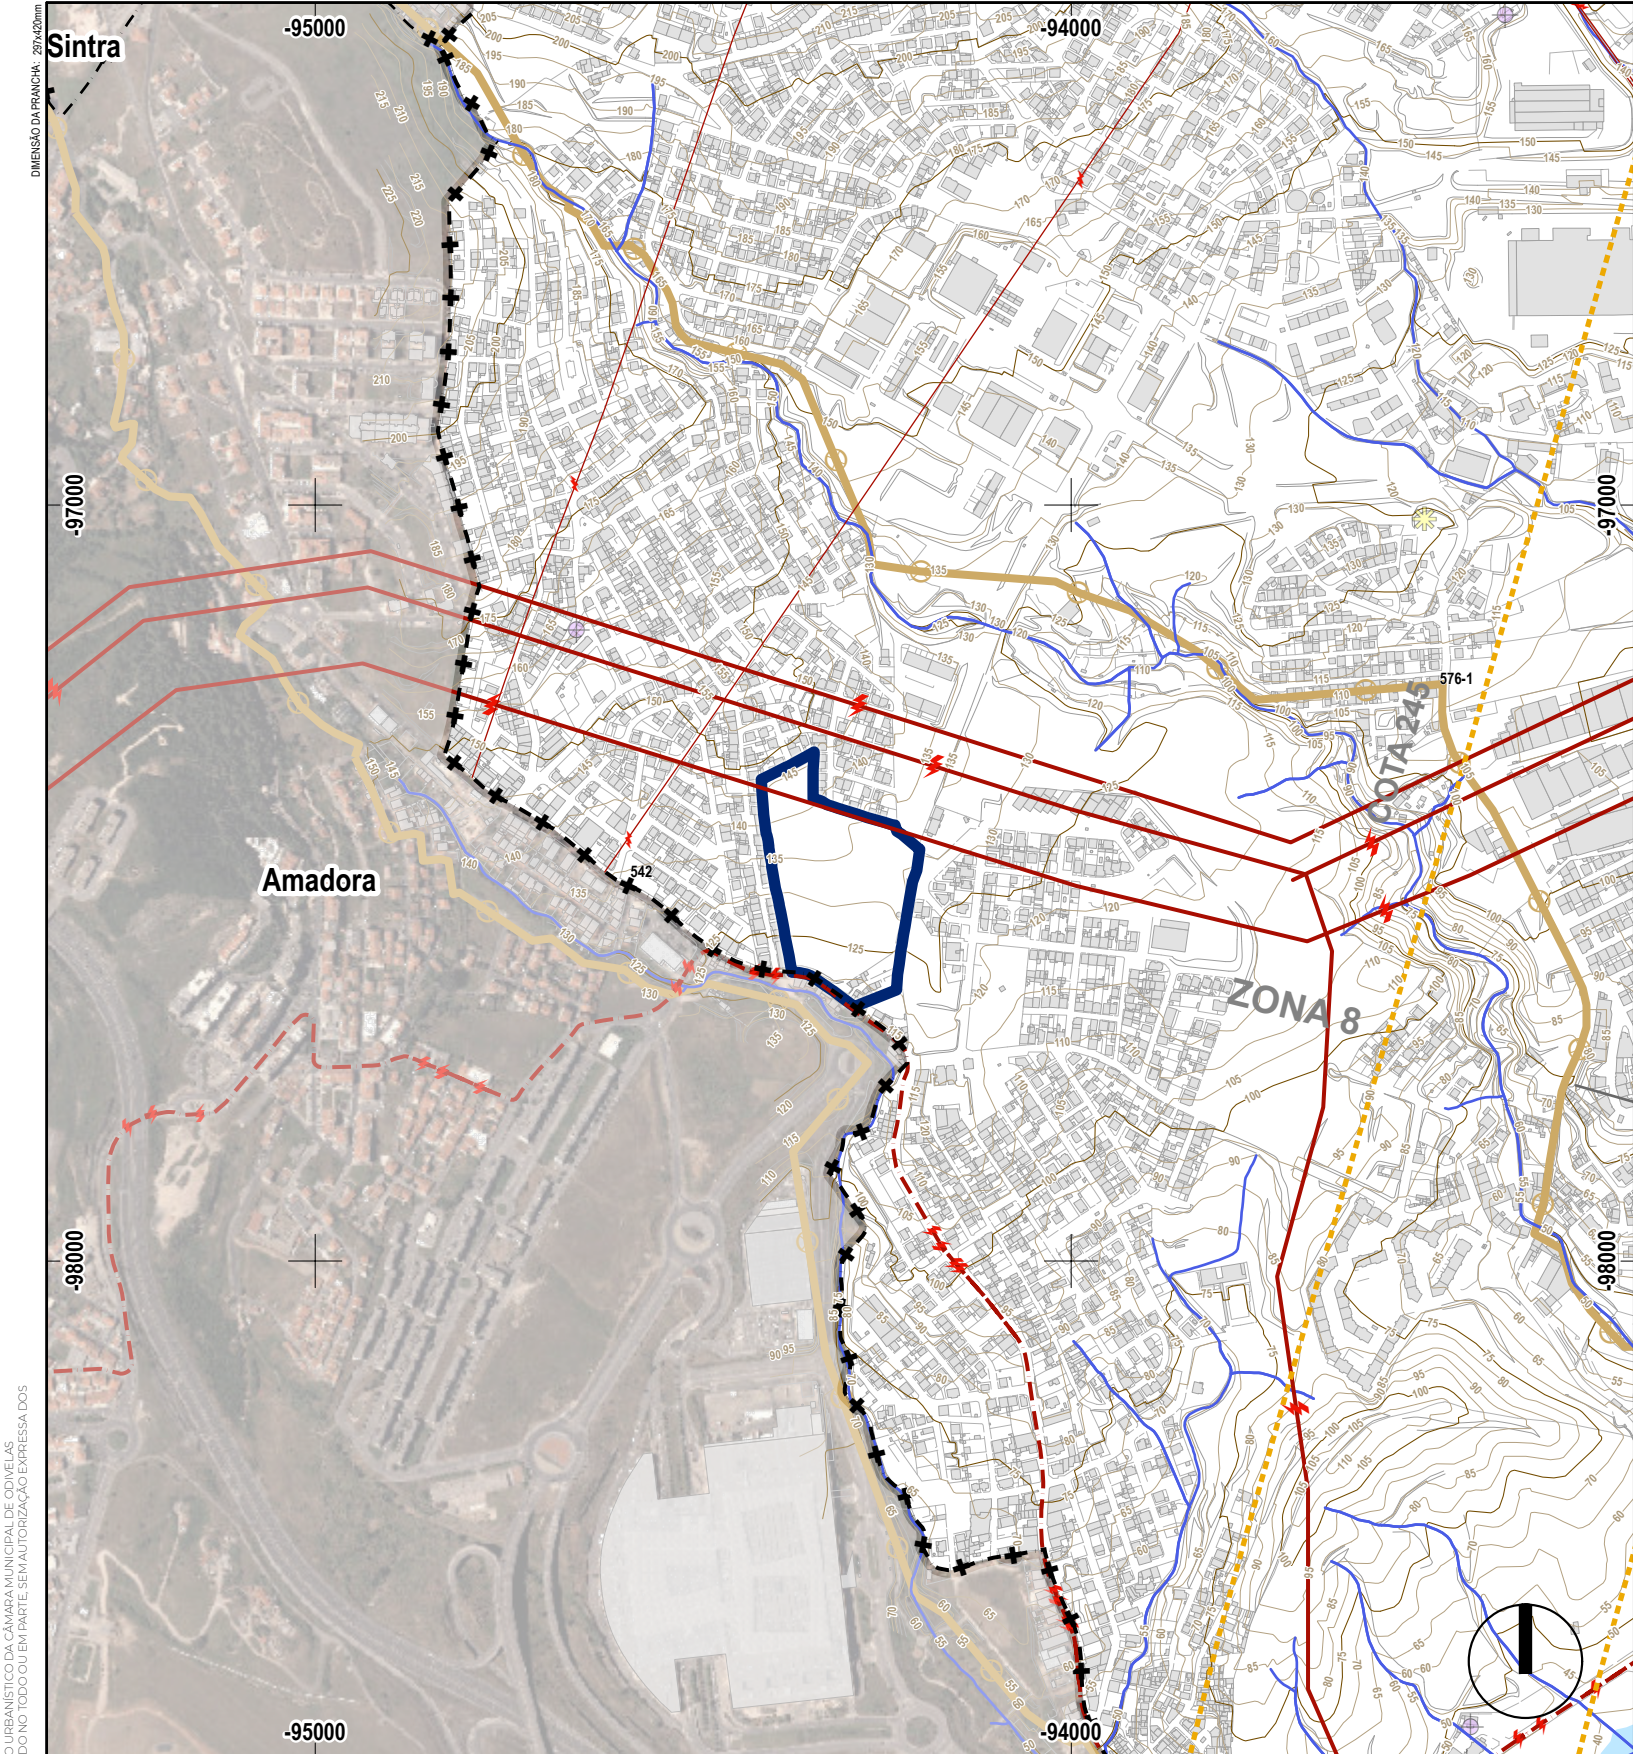

ESTE DESENHO É PROPRIEDADE DO DEPARTAMENTO DE PLANEAMENTO URBANÍSTICO DA CÂMARA MUNICIPAL DE ODIVELAS. A DISTRIBUIÇÃO, A REPRODUÇÃO OU A UTILIZAÇÃO EM QUALQUER FORMA, SEM A AUTORIZAÇÃO EXPRESSA DOS SEUS AUTORES, VIOLARÁ TODOS OS DIREITOS DE AUTOR E OS DE PROPRIEDADE INTELECTUAL.

Limite da Unidade de Execução

LIMITES ADMINISTRATIVOS DO MUNICÍPIO DE ODIVELAS
(CAOP 2020, Data de Referência 05-02-2021)

- Limite do Concelho
- Limite da Freguesia
- Limite de Municípios Limitrofes



LEGENDA

Património Cultural Arquitetónico / Arqueológico

Bens Culturais Imóveis Classificados, em Vias de Classificação e Zonas de Protecção

- Monumento Nacional
- Imóvel Interesse Público
- Imóvel Interesse Municipal
- Em Vias de Classificação-Monumento de Interesse Municipal

Zonas de Protecção

- Zona Geral de Protecção (ZGP)
- Zona Especial de Protecção (ZEP)

Arquitetónico

Monumento Nacional

- 4C, Aqueduto das Águas Livres, Seus Aferentes e Correlacionados
- 1F, Mosteiro de Odivelas, Compreendendo os Túmulos de D. Dinis e de sua Filha
- 3F, Memorial de Odivelas
- 1J, Igreja da Póvoa de St.º Adrião

Imóvel de Interesse Público

- 2F, Igreja do Santíssimo Nome de Jesus, Matriz de Odivelas
- 21F, Padrão do Senhor Roubado

Imóvel Interesse Municipal

- 1C, Conjunto 5 Fontes de Caneças: Fonte das Piçarras
- 2C, Conjunto 5 Fontes de Caneças: Fonte das Fontainhas
- 3C, Conjunto 5 Fontes de Caneças: Fonte de Castelo de Vide
- 5C, Conjunto 5 Fontes de Caneças: Fonte dos Castanheiros
- 5D, Conjunto 5 Fontes de Caneças: Fonte dos Passarinhos
- 6I, Palacete na Rua Dr. Alexandre Braga, Incluindo o Logradouro

Em Vias de Classificação - Monumento Interesse Municipal

- 14F-15F, Biblioteca Municipal D. Dinis
- 3L, Centro Cultural da Malaposta
- 1N, Imóvel conhecido como "Velho Mirante"
- 1O, Casal de Sant'Ana

Arqueológico

Monumento Nacional

- ARQ.08, Dólmén do Sítio das Pedras Grandes

Imóvel de Interesse Municipal

- ARQ.16, Povoado Fortificado da Serra da Amoreira

Domínio Público Hídrico

- Linha de Água em Conduta Subterrânea
- Linha de Água
- Zonas Ameaçadas pelas Cheias

Recursos Agrícolas e Florestais

Recursos Agrícolas e Florestais

- Povoamento Florestal de Sobreiro
- Fitomonumento - Phytolacca dioica L. (bela-sombra)

Rede Rodoviária Nacional

- IC1 (A8)
- IC17 (A36 - CRIL)
- IC18 (A9 - CREL)
- IC22 (A40 - Radial Odivelas)
- EN 250, LC Sintra/Caneças - LC Loures
- EN 250-2, Entroncamento da EN250/Portas de Carriche
- EN 8, Calçada de Carriche/Póvoa de Santo Adrião

Rede Ferroviária

- Metropolitano (Linha amarela existente)
- Metropolitano (Linha amarela prolongamento previsto)
- Transporte Coletivo em Sítio Próprio (TCSP)
- Itinerário da Linha Violeta - Corredor à Superfície (conforme traçado definitivo)
- Itinerário da Linha Violeta - Corredor em Subterrâneo (conforme traçado definitivo)

Servidões / Instalações Militares

- Instituto de Odivelas
- Quartel da Pontinha
- Posto de Tavares

Redes de Transporte e Distribuição de Energia e Instalações de transformação

- Instalações de Gás (PRM 110)
- Gasoduto de 2º Escalão

Rede de Transporte e Distribuição de Eletricidade

- Linhas da Rede Nacional de Transporte de Eletricidade - RNT (aéreas)
- Linhas da Rede Nacional de Distribuição de Eletricidade - RND (aéreas)
- Linhas da Rede Nacional de Distribuição de Eletricidade - RND (subterrânea)
- Linhas da Rede Nacional de Transporte de Eletricidade - RNT (subterrâneas)

REN - (Rede Nacional de Transporte)

- Posto de seccionamento da Pontinha (RNT)

EDP

- Posto Seccionamento Famões
- Subestação Arroja
- Subestação Caneças

Rede de Infraestruturas

Abastecimento de Água

- Adutora de Água da EPAL
- Edifício EPAL

Saneamento

- Emissários e Interceptores

Outras Condicionantes:

Rede Geodésica

- Marco Geodésico de 3ª Ordem

Servidão Aeronáutica

- Faixas
- Zonamento
- Áreas Críticas
- Base Aérea n.º6 / CTA (Zona F)

DGOU - Departamento de Gestão e Ordenamento Urbanístico

DPU - DIVISÃO DE PLANEAMENTO URBANÍSTICO

Unidade de Execução Terras do Bacalhau
Pontinha



PLANO DIRETOR MUNICIPAL DE ODIVELAS (1.ª Alteração aprovada de 2024 da Assembleia Municipal de Odivelas de 06/07/2024) EXTRATO DA PLANTA DE CONDICIONANTES - SERVIDÕES ADMINISTRATIVAS E RESTRIÇÕES DE UTILIDADE PÚBLICA

COORDENADOR(A):
Florinda Lixa, Arq.

TÉCNICOS(AS):
Ana Rita Tomé Arq.ª | Frederico Valles Eng.º |
Tânia Gonçalves Eng.ª | Gonçalo Pinheiro Arq.º Pais.

SISTEMA DE REFERÊNCIA PLANIMÉTRICA: PT-ETRS89-TM06 PROJEÇÃO CARTOGRÁFICA: Transversa de Mercator ELIPSÓIDE DE REFERÊNCIA:GRS80 REFERÊNCIA ALTIMÉTRICA:Datum Alt.de Cascais

DATA

Outubro/2024

PROCESSO

84/2023/DPU

DISTRIBUIÇÃO


-

ESCALA

1:10 000

DESENHO Nº

23

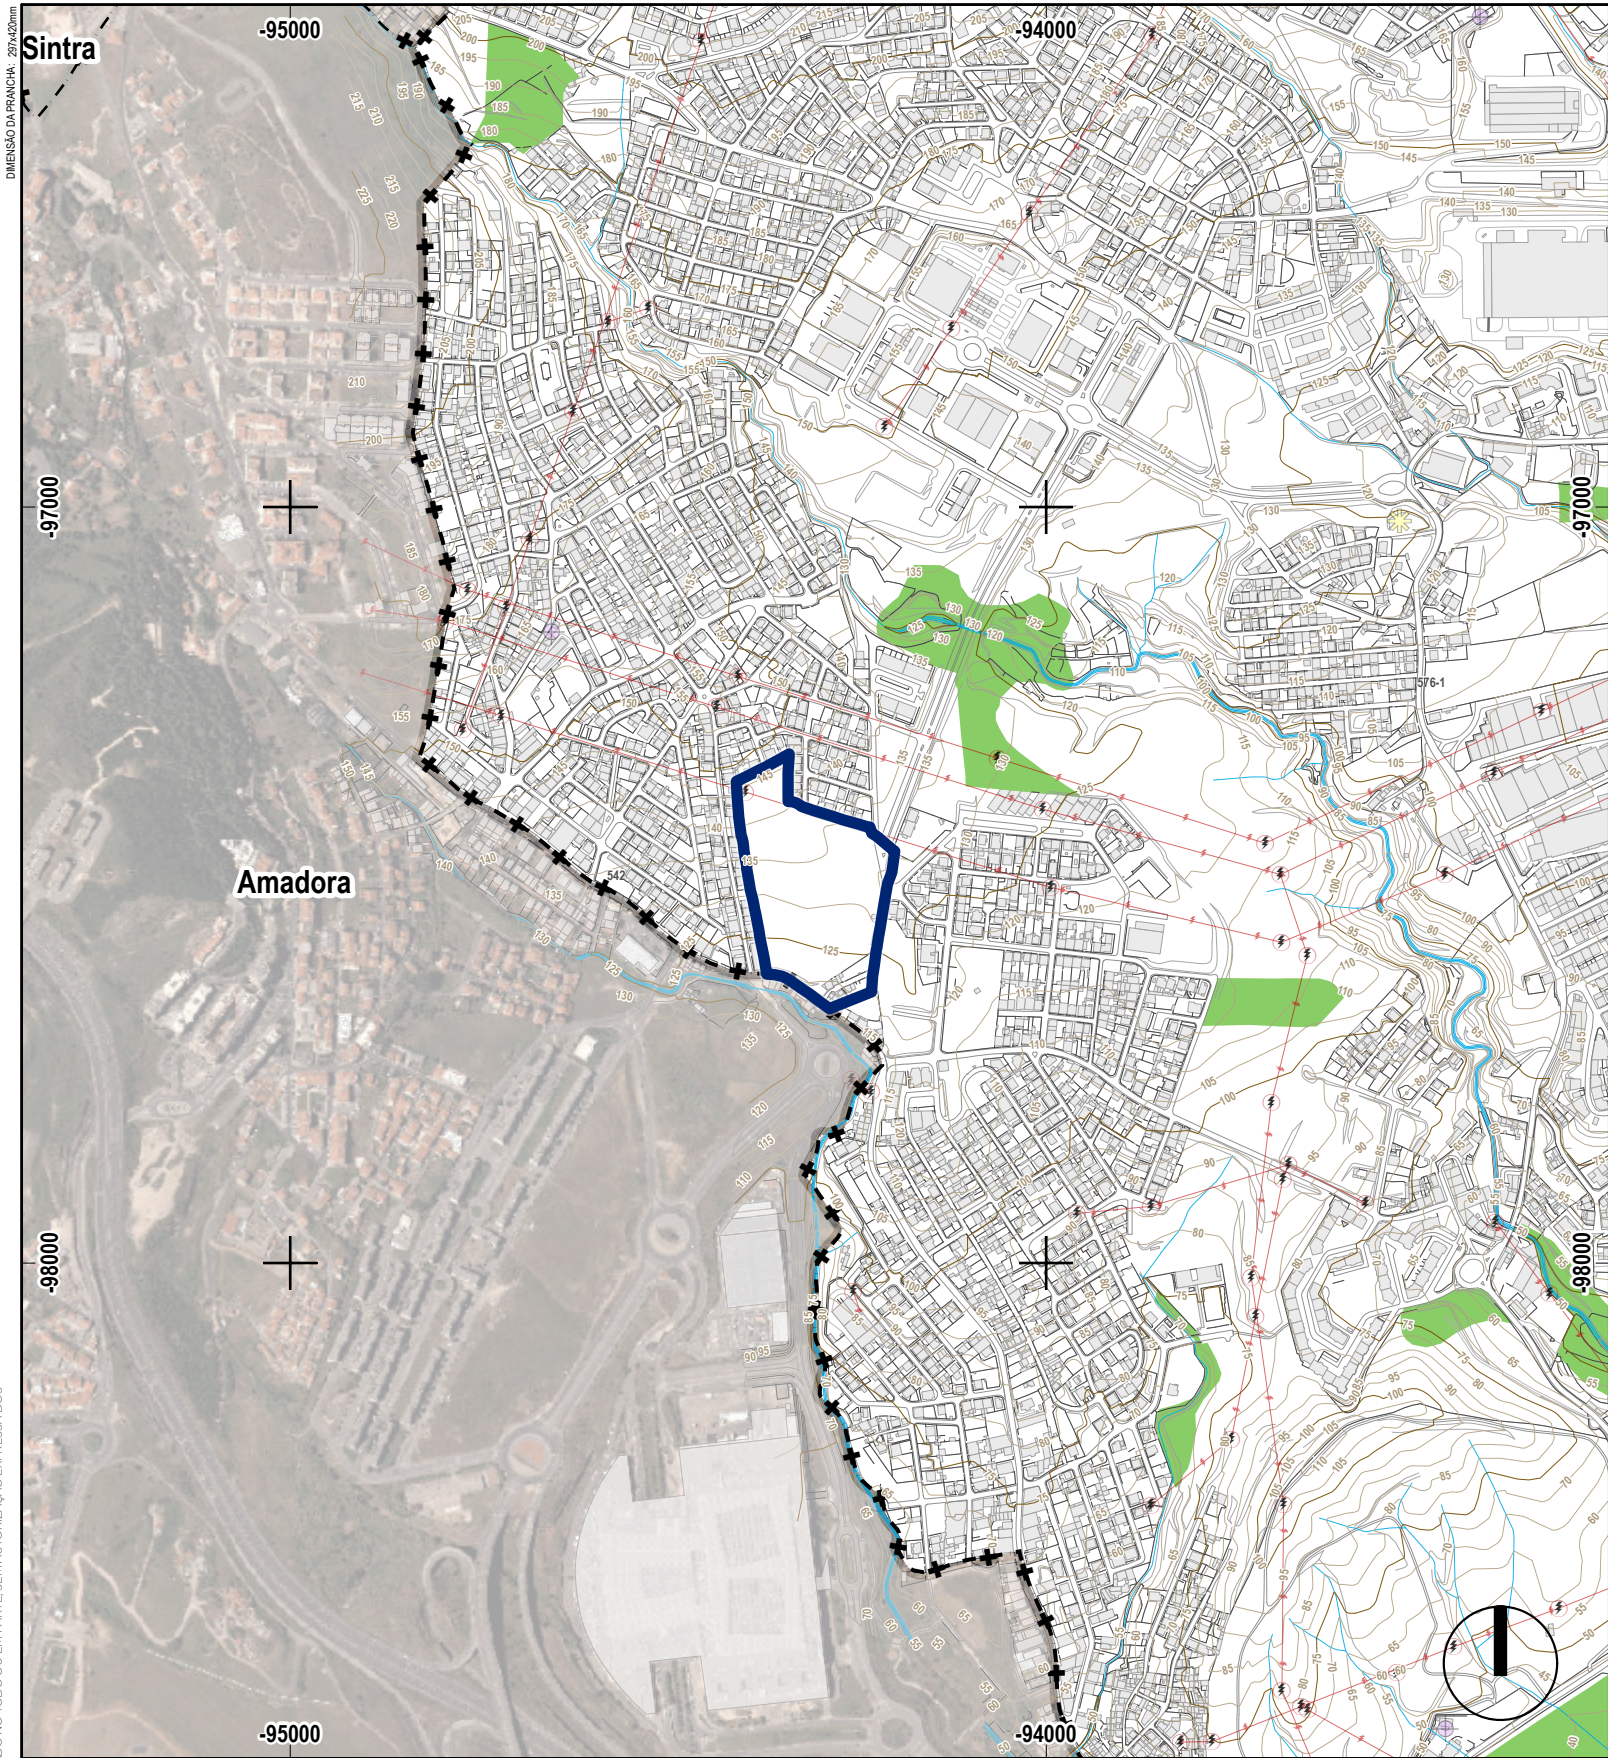


LEGENDA

- Reserva Agrícola Nacional
- Reserva Agrícola Nacional

 Limite da Unidade de Execução

LIMITES ADMINISTRATIVOS DO MUNICÍPIO DE ODIVELAS
(CAOP 2020, Data de Referência 05-02-2021)

 -  Limite do Concelho
-  Limite da Freguesia
-  Limite de Municípios Limitrofes



DGOU - Departamento de Gestão e Ordenamento Urbanístico
DPU - DIVISÃO DE PLANEAMENTO URBANÍSTICO
Unidade de Execução Terras do Bacalhau
Pontinha

PLANO DIRETOR MUNICIPAL DE ODIVELAS (1.ª Alteração aprovada
na 4.ª Sessão Extraordinária de 2024 da Assembleia Municipal de Odivelas de 06/07/2024)
EXTRATO DA PLANTA DE CONDICIONANTES - RESERVA AGRÍCOLA NACIONAL


COORDENADOR(A):
Florinda Lixa, Arq.

TÉCNICOS(AS):
Ana Rita Tomé Arq.ª | Frederico Valles Eng.º |
Tânia Gonçalves Eng.ª | Gonçalo Pinheiro Arq.º Pais.

SISTEMA DE REFERÊNCIA PLANIMÉTRICA: PT-ETRS89-TM06 PROJEÇÃO CARTOGRÁFICA: Transversa de Mercator ELIPSÓIDE DE REFERÊNCIA:GRS80 REFERÊNCIA ALTIMÉTRICA:Datum Alt.de Cascais

DATA
Outubro/2024
PROCESSO
84/2023/DPU
DISTRIBUIÇÃO
-
ESCALA
1:10 000
DESENHO Nº

24

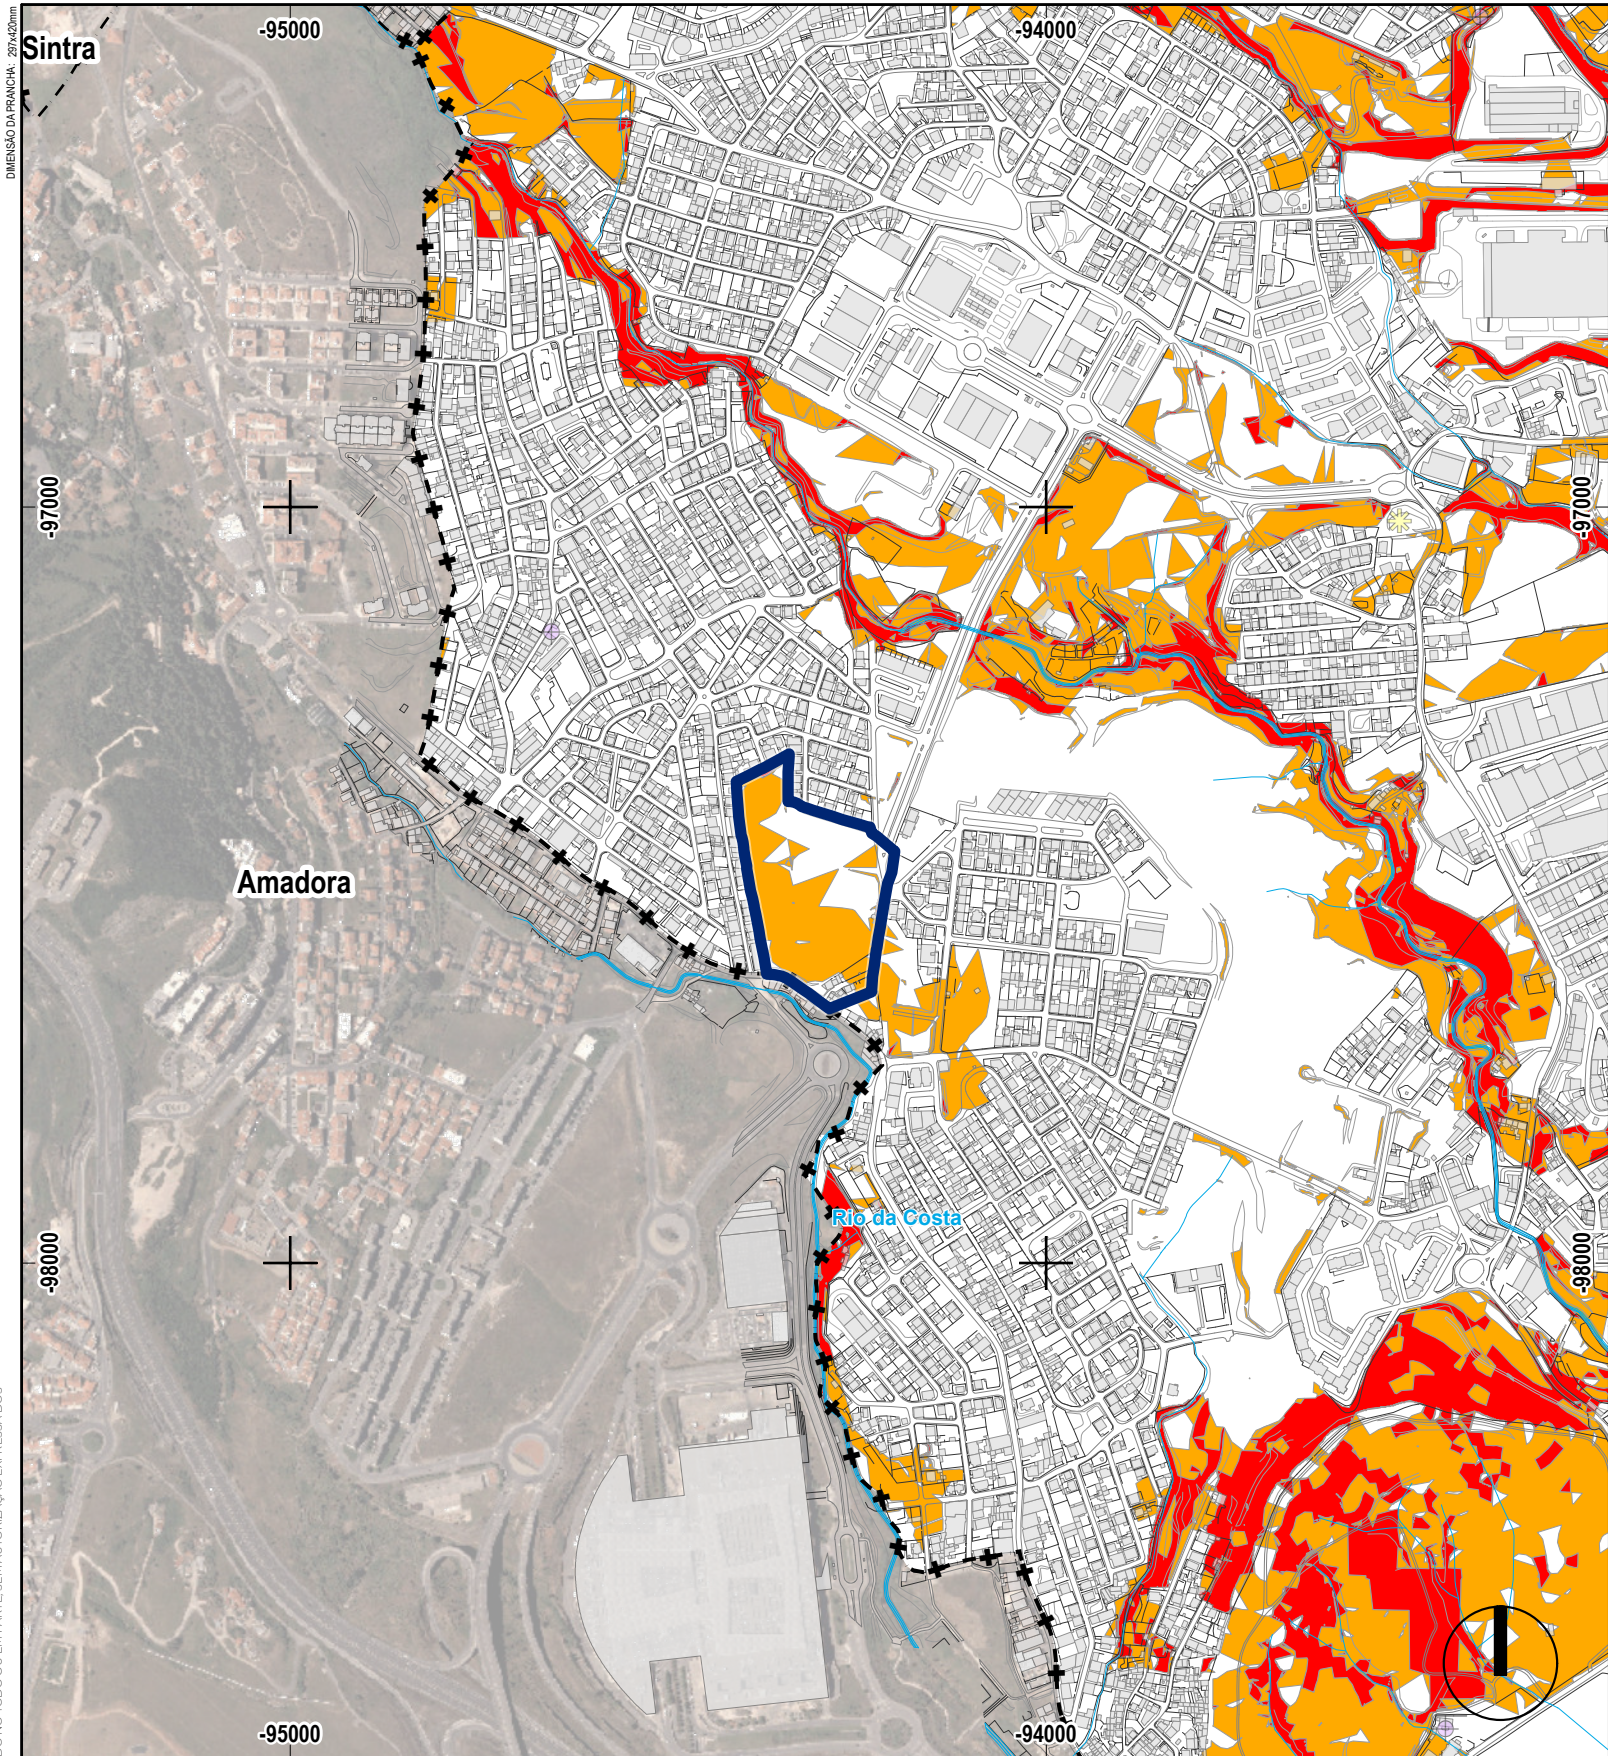

LEGENDA

- Perigosidade de Incêndio
- Muito Alta
 - Alta

Limite da Unidade de Execução

LIMITES ADMINISTRATIVOS DO MUNICÍPIO DE ODIVELAS
(CAOP 2020, Data de Referência 05-02-2021)

- Limite do Concelho
- Limite da Freguesia
- Limite de Municípios Limitrofes



DGOU - Departamento de Gestão e Ordenamento Urbanístico
DPU - DIVISÃO DE PLANEAMENTO URBANÍSTICO
Unidade de Execução Terras do Bacalhau
Pontinha

PLANO DIRETOR MUNICIPAL DE ODIVELAS (1.ª Alteração aprovada
na 4.ª Sessão Extraordinária de 2024 da Assembleia Municipal de Odivelas de 06/07/2024)
EXTRATO DA PLANTA DE CONDICIONANTES - PERIGOSIDADE DE INCÊNDIOS RURAIS

COORDENADOR(A):
Florinda Lixa, Arq.

TÉCNICOS(AS):
Ana Rita Tomé Arq.ª | Frederico Valles Eng.º |
Tânia Gonçalves Eng.ª | Gonçalo Pinheiro Arq.º Pais.

SISTEMA DE REFERÊNCIA PLANIMÉTRICA: PT-ETRS89-TM06 PROJEÇÃO CARTOGRÁFICA: Transversa de Mercator ELIPSÓIDE DE REFERÊNCIA:GRS80 REFERÊNCIA ALTIMÉTRICA:Datum Alt.de Cascais

DATA
Outubro/2024
PROCESSO
84/2023/DPU
DISTRIBUIÇÃO
-
ESCALA
1:10 000
DESENHO Nº

26