



Unidade de Execução
Campina do Moinho da Carrasqueira
Odivelas

ANEXO I

Programa Desenhado



LEGENDA



LIMITE DA UNIDADE DE EXECUÇÃO



Limites Administrativos do Município de Odivelas (CAOP 2023)



DGOU - Departamento de Gestão e Ordenamento Urbanístico
DPU - DIVISÃO DE PLANEAMENTO URBANÍSTICO
UNIDADE DE EXECUÇÃO
Campina do Moinho da Carrasqueira - Odivelas

PLANTA DE LOCALIZAÇÃO

COORDENADOR(A):
Florinda Lixa, Arq.

TÉCNICOS(AS):
Filipe Guterres Arquiteto
Gonçalo Pinheiro T.S.

SISTEMA DE REFERÊNCIA PLANIMÉTRICA: PT-ETRS89-TM06 PROJECÇÃO CARTOGRÁFICA: Transversa de Mercator ELIPSÓIDE DE REFERÊNCIA:GRS80 REFERÊNCIA ALTIMÉTRICA:Datum Alt. de Cascais

DATA
Outubro/2024
PROCESSO
72/2023/DPU
DISTRIBUIÇÃO

ESCALA
1/5000
DESENHO Nº

01



LEGENDA

-  LIMITE DA ÁREA DE INTERVENÇÃO
-  CEDÊNCIA PARA EQUIPAMENTO NO ÂMBITO DE OPERAÇÕES URBANÍSTICAS

-  ROTA DO PÃO
-  CICLOVIA



DGOU - Departamento de Gestão e Ordenamento Urbanístico
DPU - DIVISÃO DE PLANEAMENTO URBANÍSTICO
UNIDADE DE EXECUÇÃO
Campina do Moinho da Carrasqueira - Odivelas

PLANTA DE CONJUNTO


COORDENADOR(A):
Florinda Lixa, Arquitecta

TÉCNICO(S):
Filipe Guterres, Arquitecto
Gonçalo Pinheiro, T.S.

SISTEMA DE REFERÊNCIA PLANIMÉTRICA: PTUTS80TWO PROJEÇÃO CARTOGRÁFICA: Transversa de Mercator ELIPSÓIDE DE REFERÊNCIA: SRS80 REFERÊNCIA ALTIMÉTRICA: Datum Adu Cascais

DATA
Outubro/2024
PROCESSO
72/2023/DPU
DISTRIBUIÇÃO
-/-
ESCALA
1/2000
DESENHO Nº

02

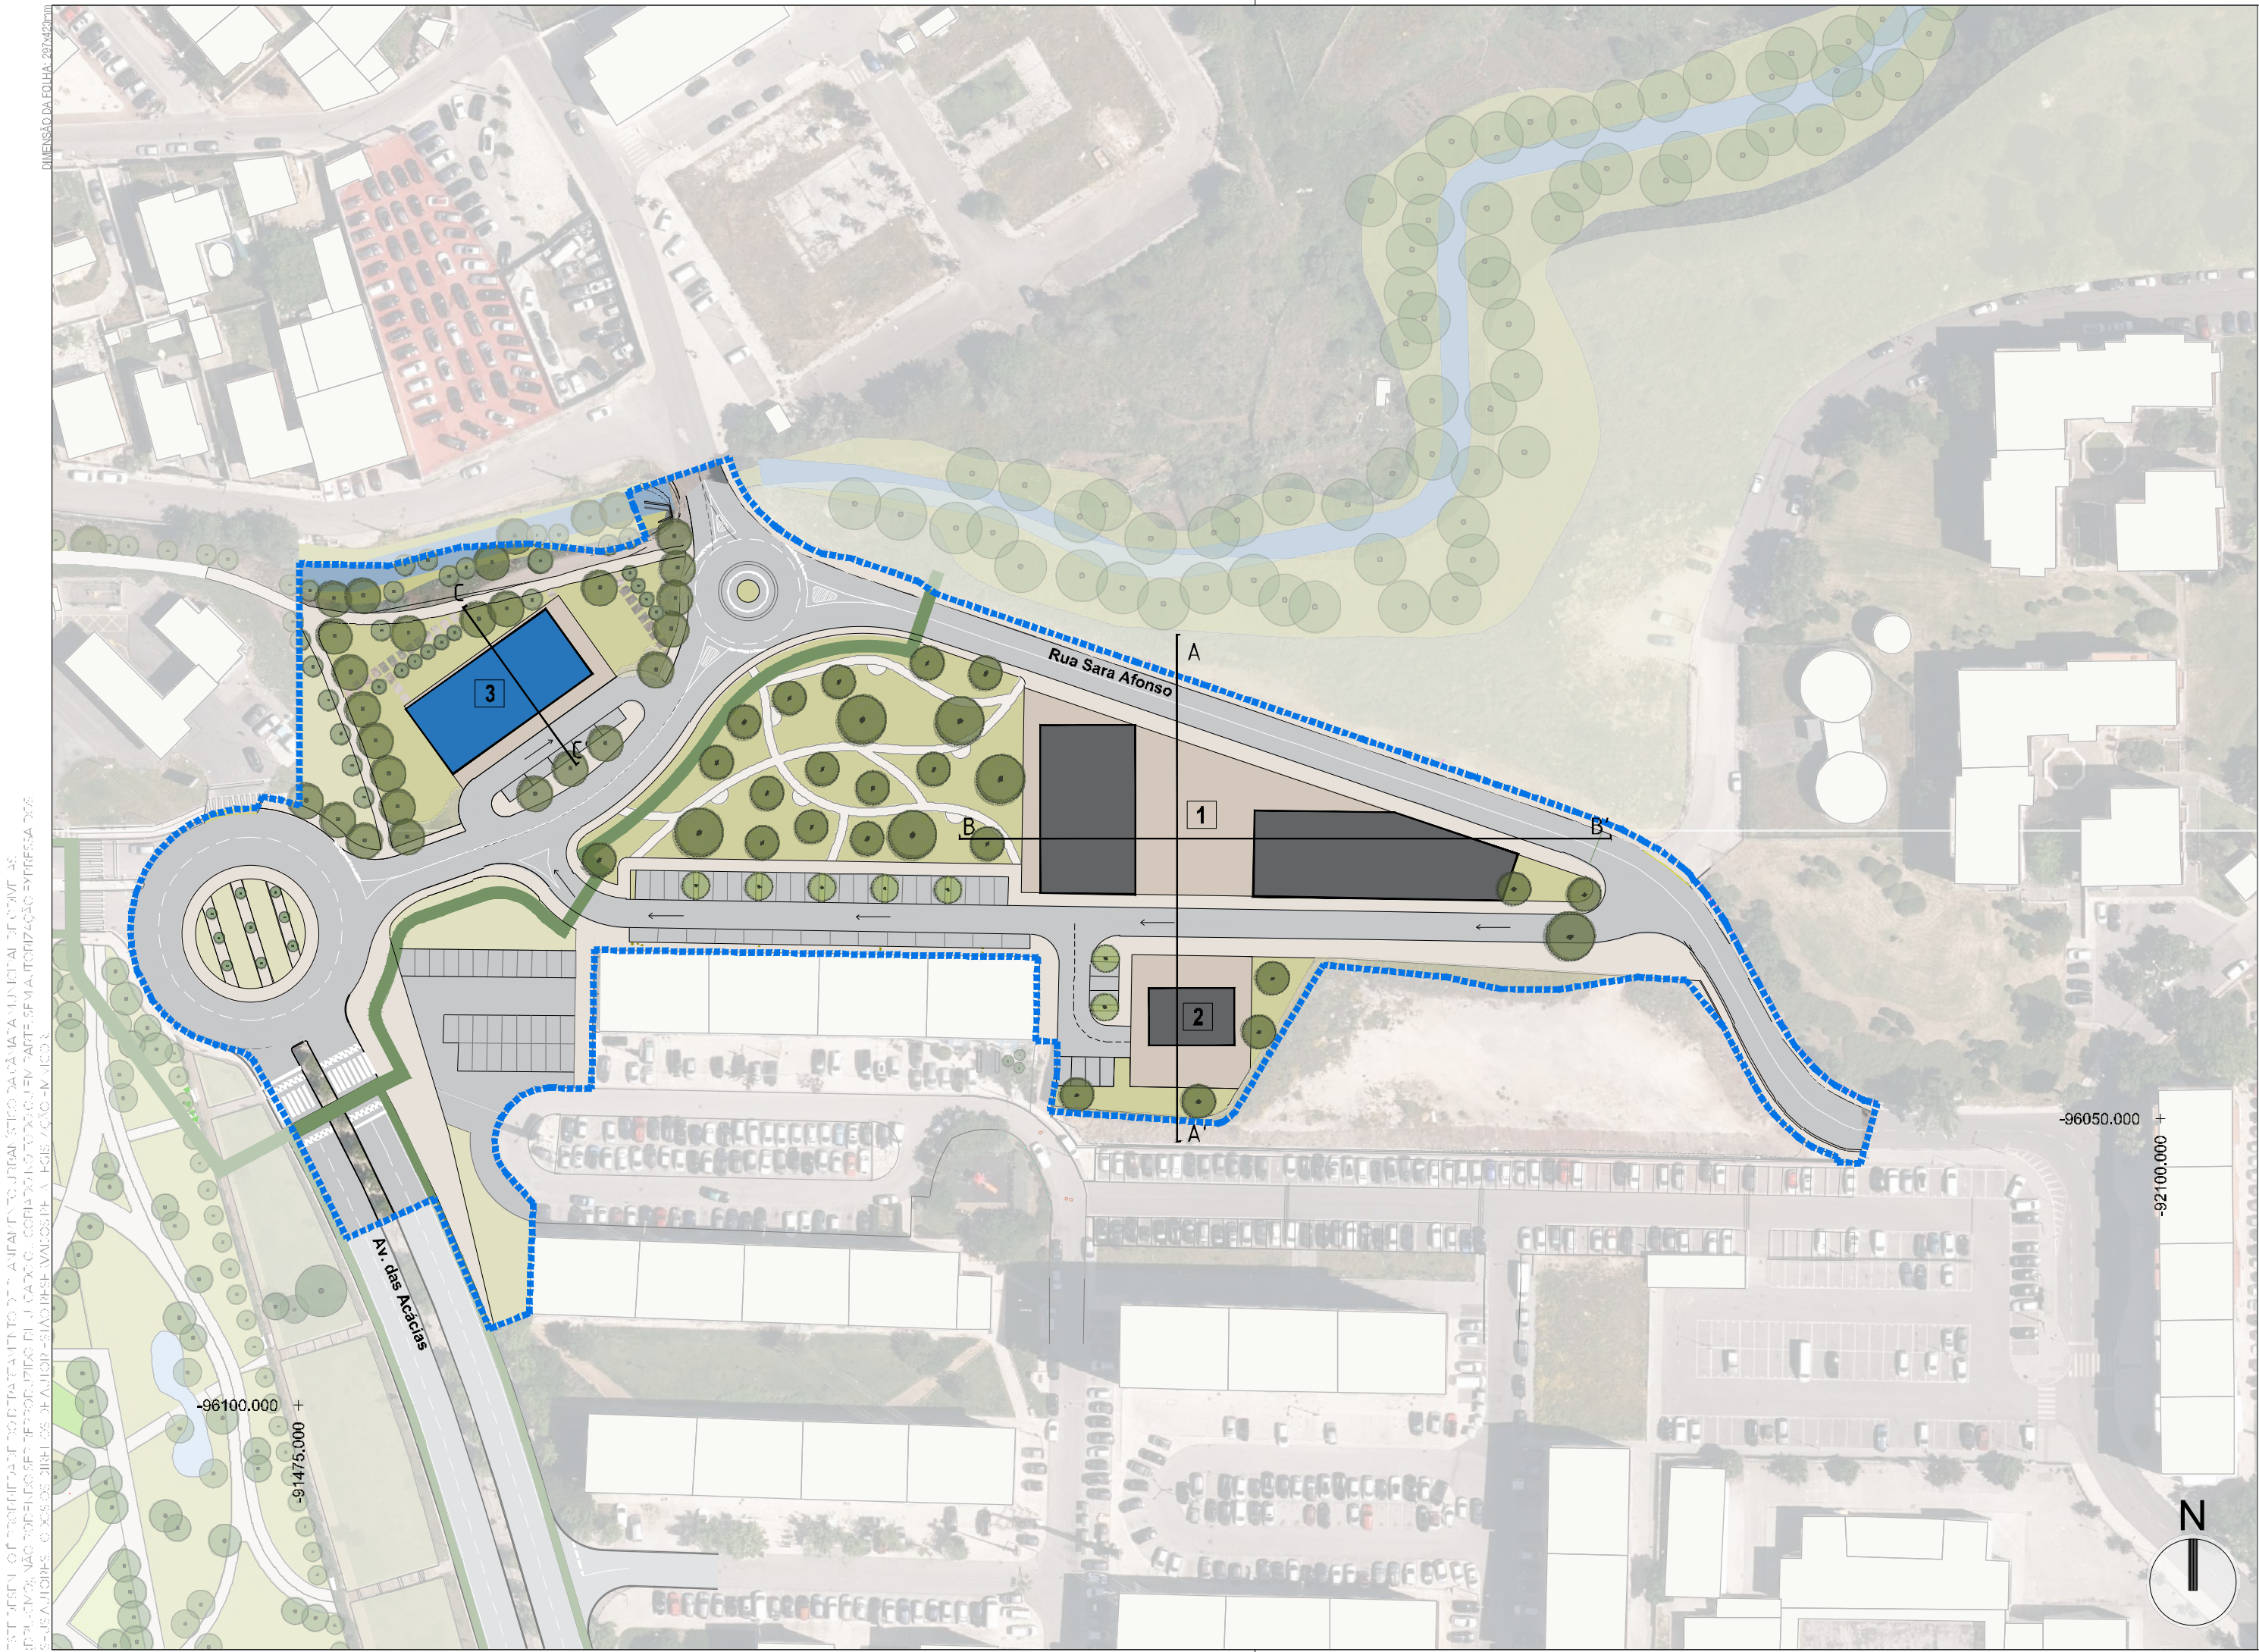



DGOU - Departamento de Gestão e Ordenamento Urbanístico

DPU - Divisão de Planeamento Urbanístico

UNIDADE DE EXECUÇÃO

Campina do Moinho da Carrasqueira - Odivelas

COORDENADOR(A):

Florinda Lixa, Arquitecta

TÉCNICOS(AS):

Filipe Guterres, Arquitecto
Gonçalo Pinheiro, T.S.

DATA

Outubro/2024

PROCESSO

72/2023/DPU

DISTRIBUIÇÃO


-/-

ESCALA


1/1000

DESENHO Nº


03

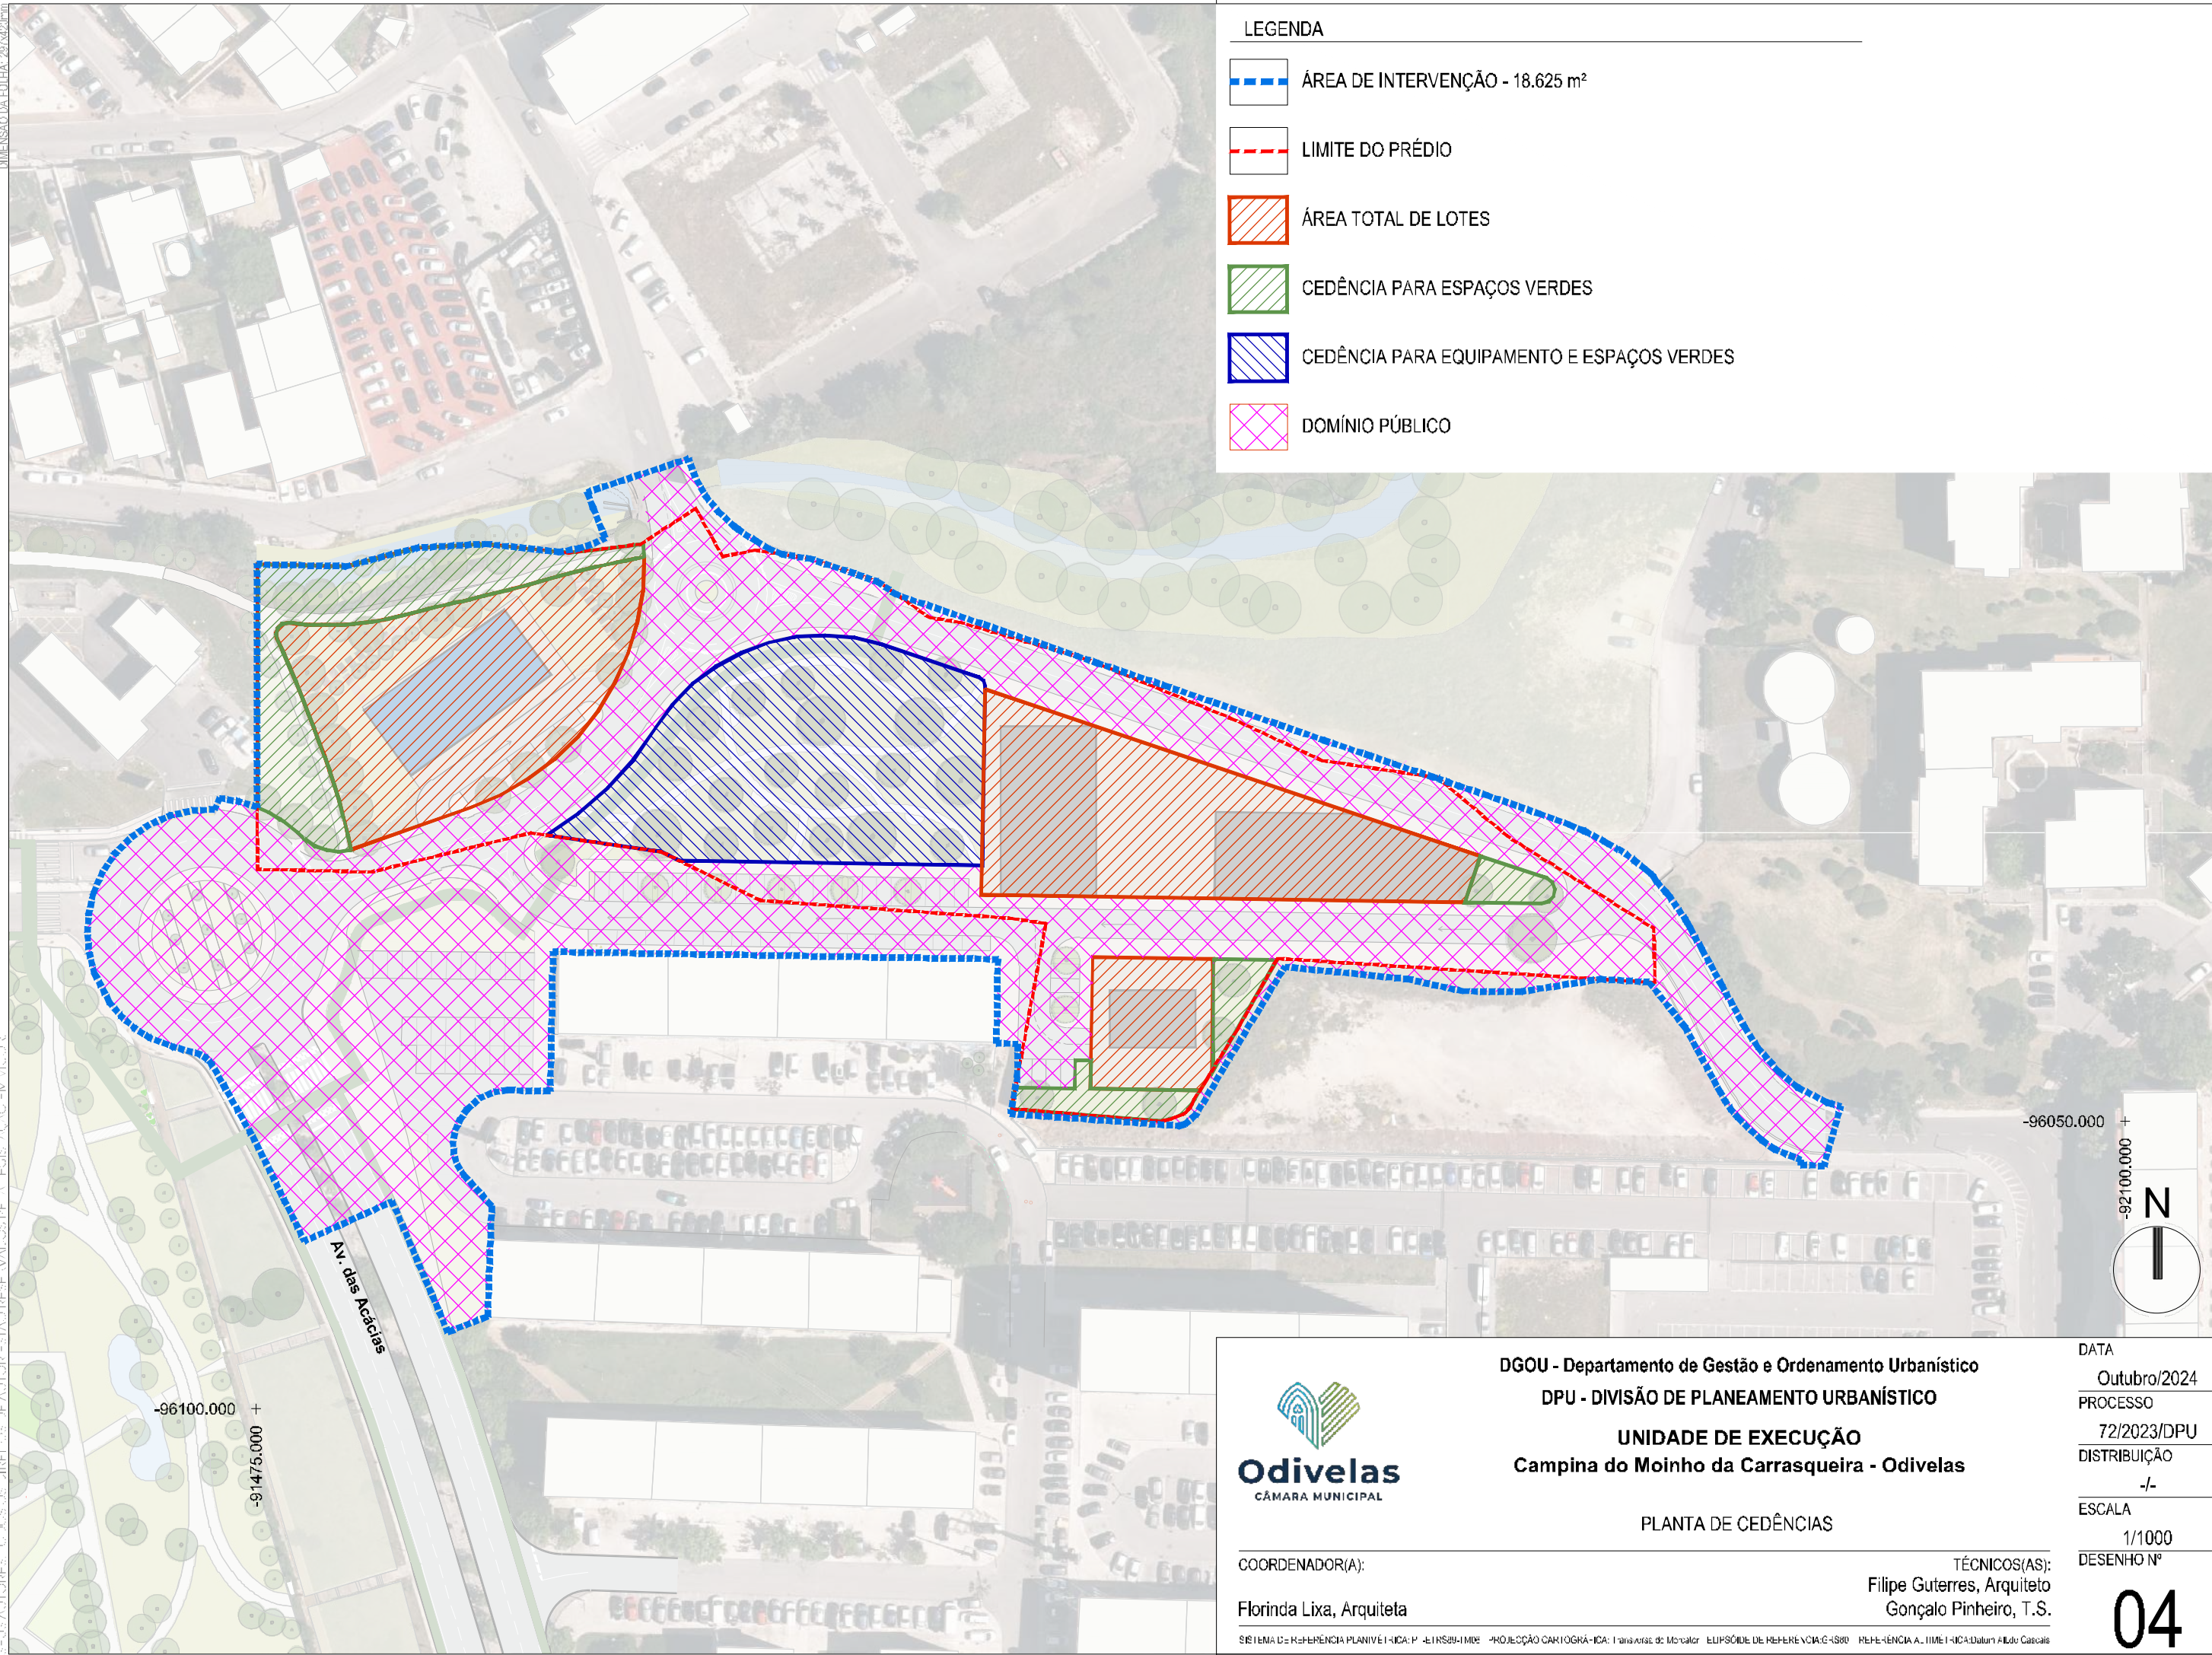 DOMÍNIO PÚBLICO


DESENHO Nº

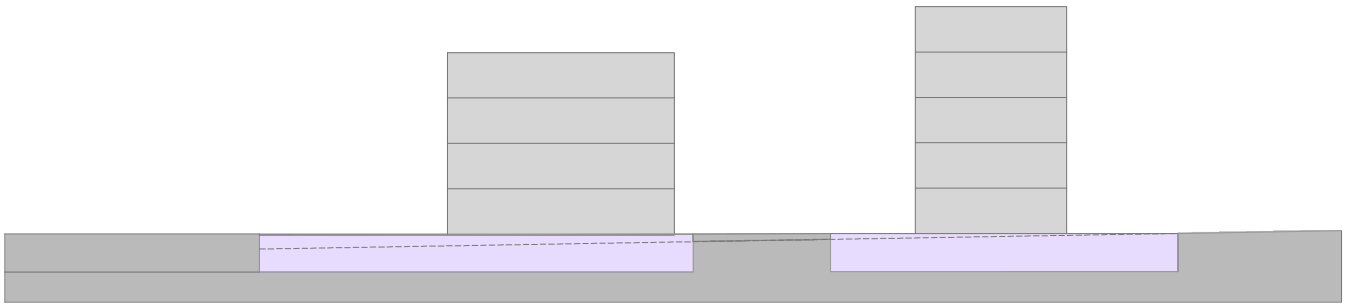


Alçado/Corte A-A'

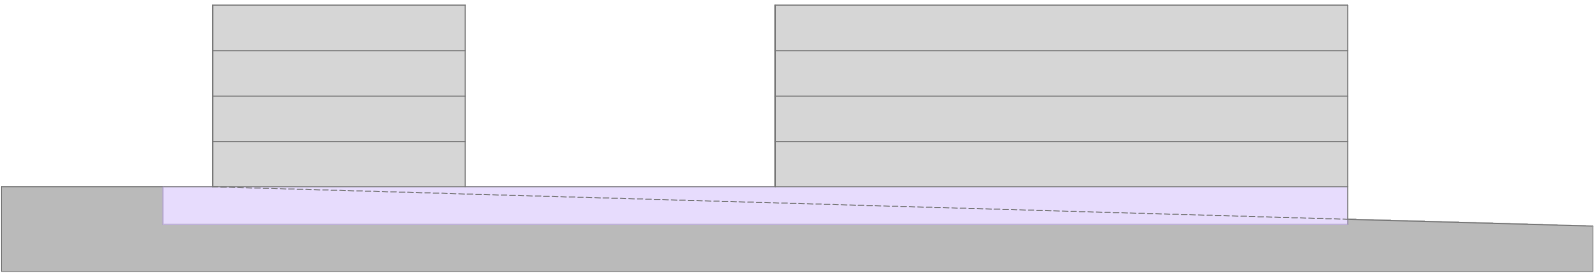

Alçado/Corte B-B'

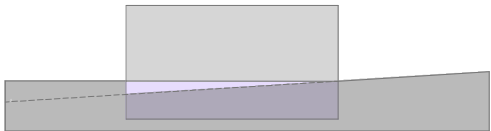

Alçado/Corte C-C'

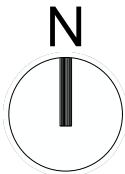

DGOU - Departamento de Gestão e Ordenamento Urbanístico
DPU - DIVISÃO DE PLANEAMENTO URBANÍSTICO
UNIDADE DE EXECUÇÃO
Campina do Moinho da Carrasqueira - Odivelas

ALÇADOS

COORDENADOR(A):

Florinda Lixa, Arquiteta

TÉCNICOS(AS):

Filipe Guterres, Arquitecto

SISTEMA DE REFERÊNCIA PLANIMÉTRICA: PT-ETRS89-TM06 PROJECÇÃO CARTOGRÁFICA: Transversa de Mercator ELIPSÓIDE DE REFERÊNCIA:GRS80 REFERÊNCIA ALTIMÉTRICA:Datum Alt,de Cascais

DATA

Outubro/2024

PROCESSO

72/2023/DPU

DISTRIBUIÇÃO

-/-

ESCALA

1/500

DESENHO Nº

05



LEGENDA

 LIMITE DA UNIDADE DE EXECUÇÃO

Nº do Prédio	Área (ha)		Nome do Prédio	Secção	Freguesia
	Total (Registo)	Integrada na U.E.			
10	1,2	1,2	Campina do Moinho da Carrasqueira	D	Odivelas



Limites Administrativos do Município de Odivelas (CAOP 2023)



DGOU - Departamento de Gestão e Ordenamento Urbanístico
DPU - DIVISÃO DE PLANEAMENTO URBANÍSTICO
UNIDADE DE EXECUÇÃO
Campina do Moinho da Carrasqueira - Odivelas

PLANTA CADASTRAL

COORDENADOR(A):
Florinda Lixa, Arq.

TÉCNICOS(AS):
Filipe Guterres Arquiteto
Gonçalo Pinheiro T.S.

DATA
Outubro/2024
PROCESSO
72/2023/DPU
DISTRIBUIÇÃO
-

ESCALA
1/2000
DESENHO Nº

06