




Unidade de Execução
Campina do Moinho da Carrasqueira
Odivelas

ANEXO II

Plano Diretor Municipal

DIMENSÃO DA FOLHA: 297x420mm

ESTE DESENHO É PROPRIEDADE DO DEPARTAMENTO DE PLANEAMENTO URBANÍSTICO DA CÂMARA MUNICIPAL DE ODIVELAS. A REPRODUÇÃO, TOTAL OU PARCIAL, É PROIBIDA SEM A AUTORIZAÇÃO EXPRESSA DOS SEUS AUTORES. TODOS OS DIREITOS DE AUTOR SÃO RESERVADOS.

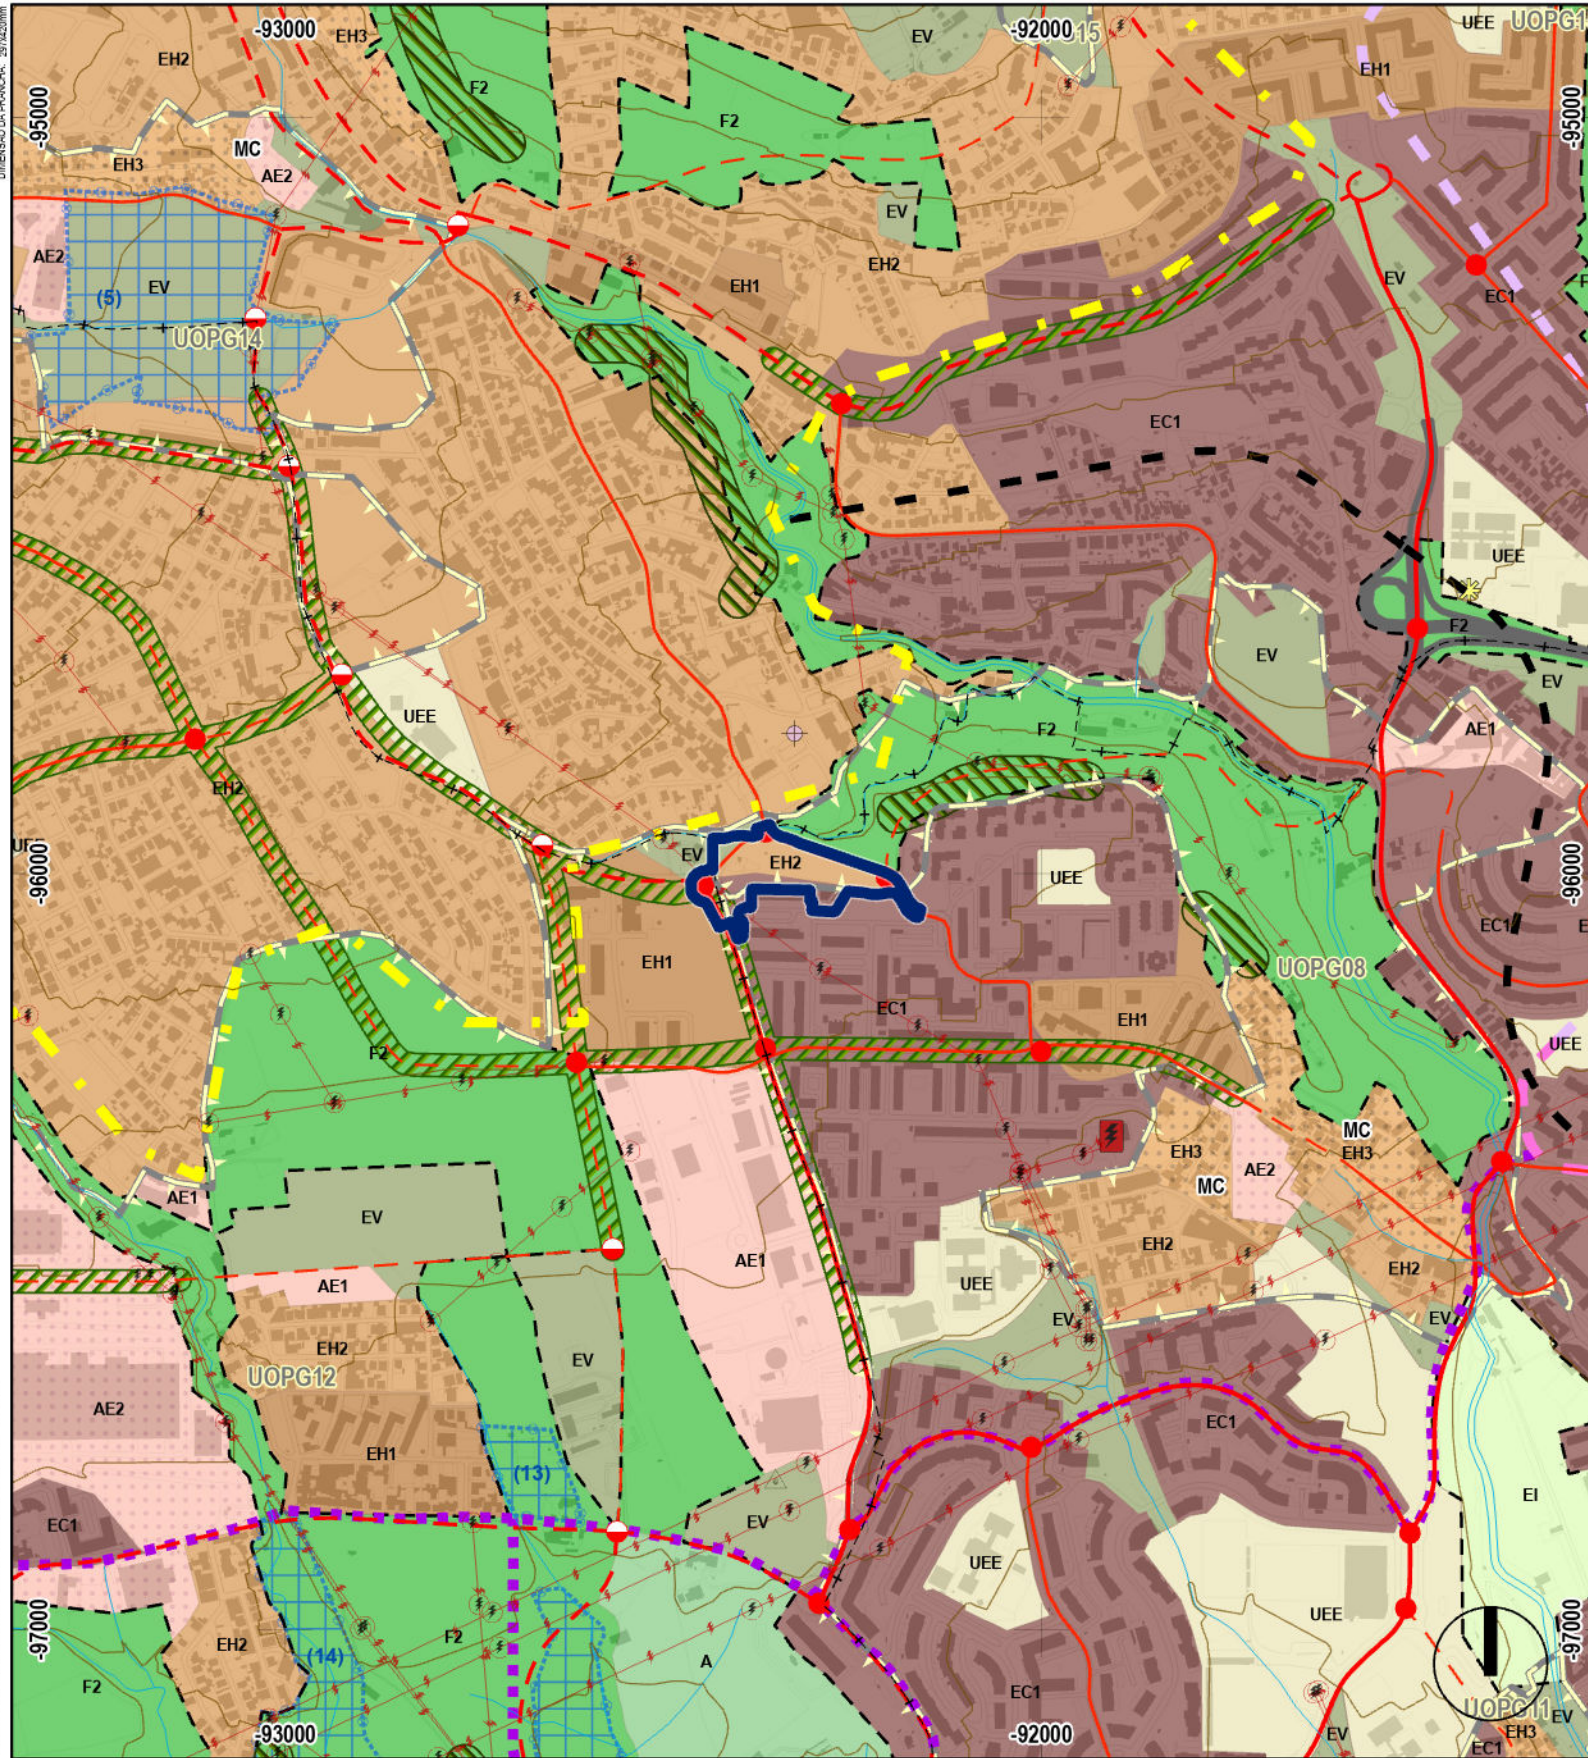

LEGENDA

Categorias de Solo
Solo Rústico

Espaços Agrícolas

A Espaços Agrícolas

Espaços Florestais

F1 Espaços Florestais de Produção - Grande Lisboa

F2 Espaços Florestais com Funções Predominantes de Recreio e Valorização da Paisagem - Grande Lisboa

F3 Espaços Florestais com Funções Predominantes de Recreio e Valorização da Paisagem - Região Solaia

Outras Categorias do Solo Rústico

AR Outras Categorias do Solo Rústico - Aglomerados Rurais

EI Outras Categorias do Solo Rústico - Espaços destinados a Equipamentos, Infraestruturas e Outras Estruturas ou Ocupações

Solo Urbano

Espaços Centrais

EC1 Espaços Centrais Nível 1

EC2 Espaços Centrais Nível 2

Perímetros Urbanos

Perímetros Urbanos

Áreas de Gestão Condicionada

MC (A) Reservas de Solo do art.º 39.º (exceto AIP 07)

Áreas de Manutenção Condicionada

Nº máxi. de pisos da alínea e) do n.º 3 dos art.º 25.º, 26.º

Áreas de Uso Especial Complementar

Áreas Intermodais de Transportes

Corredores Arborizados em Solo Urbano

Corredores Arborizados em Solo Rústico

1 Zona de Especial Interesse Turístico (coincidente com a Unidade Territorial Homogénea 1)

Áreas Especiais de Gestão

1 Unidades Territoriais Homogéneas

2

Espaços Habitacionais

EH1 Espaços Habitacionais Nível 1

EH2 Espaços Habitacionais Nível 2

EH3 Espaços Habitacionais a Reconverter

Espaços Urbanos de Baixa Densidade

BD Espaços Urbanos de Baixa Densidade

Espaços Verdes

EV Espaços Verdes

Espaços de Atividades Económicas

AE1 Espaços de Atividades Económicas Consolidados

AE2 Espaços de Atividades Económicas a Requalificar

Espaços de Uso Especial

UEE Espaços de Uso Especial - Equipamentos

Unidades Operativas de Planeamento e Gestão

Rede Rodoviária Estruturante Supramunicipal

Rede Rodoviária Nacional

Espaços Canais de Mobilidade

Rede Rodoviária Estruturante Municipal

Nós Rodoviários Existentes

Nós Rodoviários Previstos

Vias Distribuidoras Principais - Existentes

Vias Distribuidoras Principais - Previstas / a Requalificar

Vias Distribuidoras Secundárias - Existentes

Vias Distribuidoras Secundárias - Previstas / a Requalificar

Rede Ferroviária

Rede do Metropolitano em Exploração

Rede Metropolitano Proposta de Prolongamento Linha Amarela

Transporte Coletivo em Sítio Próprio (TCSP)

Itinerário da Linha Violeta - Corredor à Superfície (conforme traçado definitivo)

Itinerário da Linha Violeta - Corredor em Subterrâneo (conforme traçado definitivo)

Outros Itinerários Previstos

Rede de Mobilidade Suave

Vias Cicláveis/Pedonais

Limite da Unidade de Execução

LIMITES ADMINISTRATIVOS DO MUNICÍPIO DE ODIVELAS (CAOP 2020, Data de Referência 05-02-2021)

- Limite do Concelho**
- Limite da Freguesia**
- Limite de Municípios Limitrofes**



COORDENADOR(A):
Florinda Lixa, Arq.


SISTEMA DE REFERÊNCIA PLANIMÉTRICA: PT-ETRS89-TM06 PROJECÇÃO CARTOGRÁFICA: Transversa de Mercator ELIPSÓIDE DE REFERÊNCIA:GRS80 REFERÊNCIA ALTIMÉTRICA:Datum Alt.de Cascais

DGOU - Departamento de Gestão e Ordenamento Urbanístico
DPU - DIVISÃO DE PLANEAMENTO URBANÍSTICO
UNIDADE DE EXECUÇÃO
Campina do Moinho da Carrasqueira - Odivelas
PLANO DIRETOR MUNICIPAL DE ODIVELAS (1.ª Alteração aprovada na 4.ª Sessão Extraordinária de 2024 da Assembleia Municipal de Odivelas de 06/07/2024)
EXTRATO DA PLANTA DE ORDENAMENTO - USOS DO SOLO

TÉCNICOS(AS):
Filipe Guterres, Arquiteto
Gonçalo Pinheiro, T.S.

DATA
Outubro/2024
PROCESSO
72/2023/DPU
DISTRIBUIÇÃO
-/-
ESCALA
1:10 000
DESENHO Nº

07

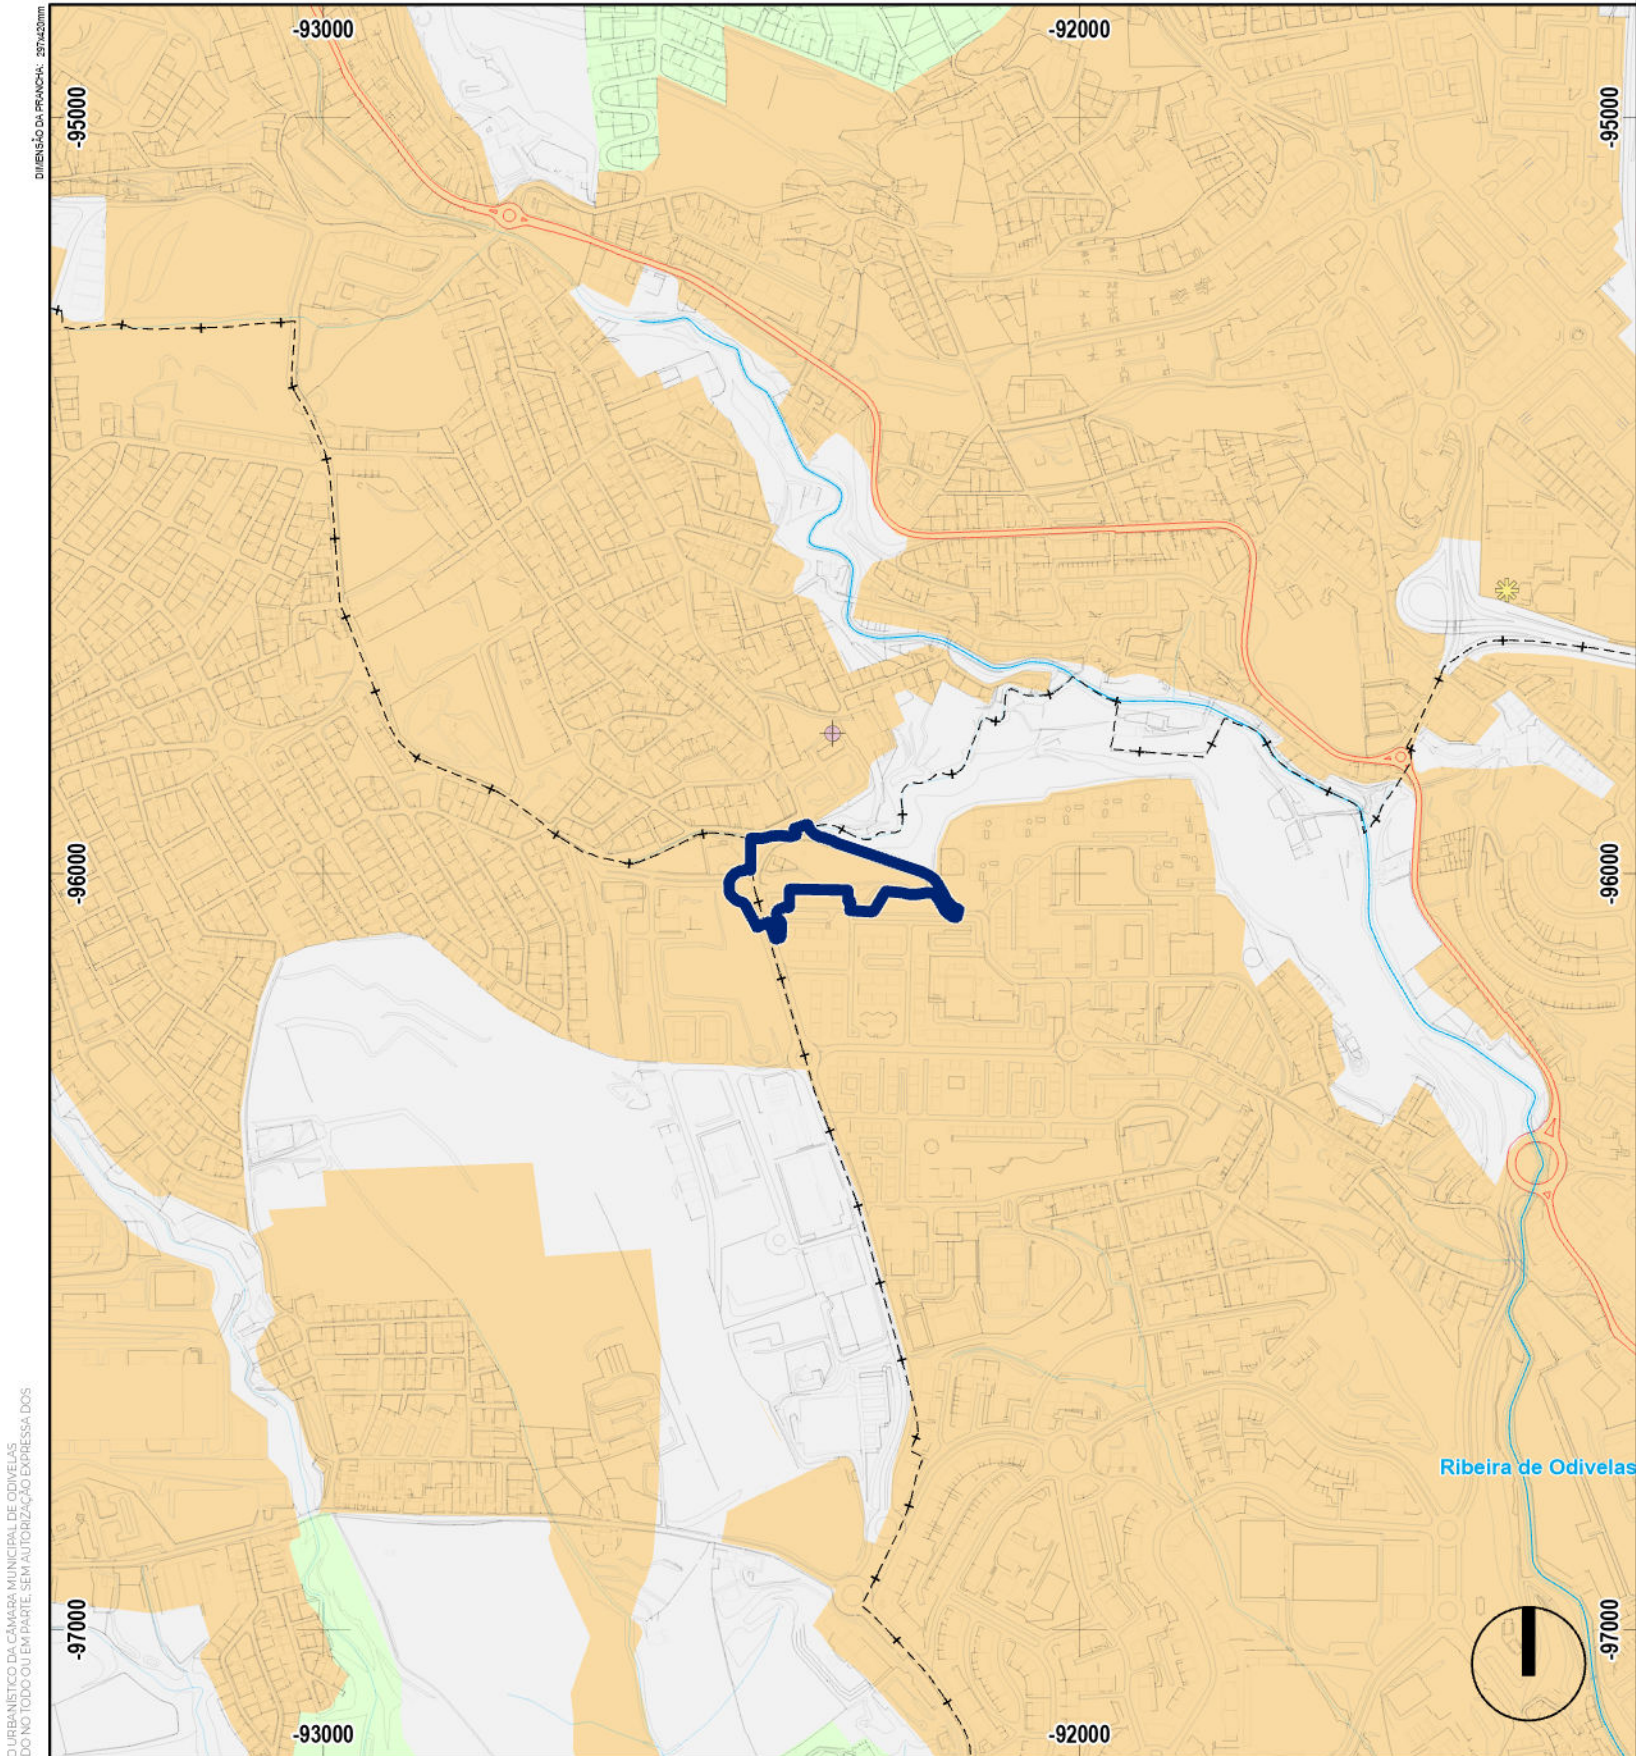

LEGENDA

Classificação de Zonas

- Zona Sensível
- Zona Mista
- Zona Indiferenciada
- Área Sujeita a PMOT Local subsequentemente ao PDM

ESTE DESENHO É PROPRIEDADE DO DEPARTAMENTO DE PLANEAMENTO URBANÍSTICO DA CÂMARA MUNICIPAL DE ODIVELAS. A SUA REPRODUÇÃO OU DISTRIBUIÇÃO, SEM A AUTORIZAÇÃO EXPRESSA DOS SEUS AUTORES, TODOS OS DIREITOS DE AUTORES.

Limite da Unidade de Execução

LIMITES ADMINISTRATIVOS DO MUNICÍPIO DE ODIVELAS
(CAOP 2020, Data de Referência 05-02-2021)

- Limite do Concelho
- Limite da Freguesia
- Limite de Municípios Limitrofes



COORDENADOR(A):
Florinda Lixa, Arq.


SISTEMA DE REFERÊNCIA PLANIMÉTRICA: PT-ETRS89-TM06 PROJEÇÃO CARTOGRÁFICA: Transversa de Mercator ELIPSÓIDE DE REFERÊNCIA:GRS80 REFERÊNCIA ALTIMÉTRICA:Datum Alt.de Cascais

DGOU - Departamento de Gestão e Ordenamento Urbanístico
DPU - DIVISÃO DE PLANEAMENTO URBANÍSTICO
UNIDADE DE EXECUÇÃO
Campina do Moinho da Carrasqueira - Odivelas
PLANO DIRETOR MUNICIPAL DE ODIVELAS (1.ª Alteração aprovada
na 4.ª Sessão Extraordinária de 2024 da Assembleia Municipal de Odivelas de 06/07/2024)
EXTRATO DA PLANTA DE ORDENAMENTO - CLASSIFICAÇÃO DE ZONAS DE RUÍDO

TÉCNICOS(AS):
Filipe Guterres, Arquiteto
Gonçalo Pinheiro, T.S.

DATA
Outubro/2024
PROCESSO
72/2023/DPU
DISTRIBUIÇÃO
-/-
ESCALA
1:10 000
DESENHO Nº

08

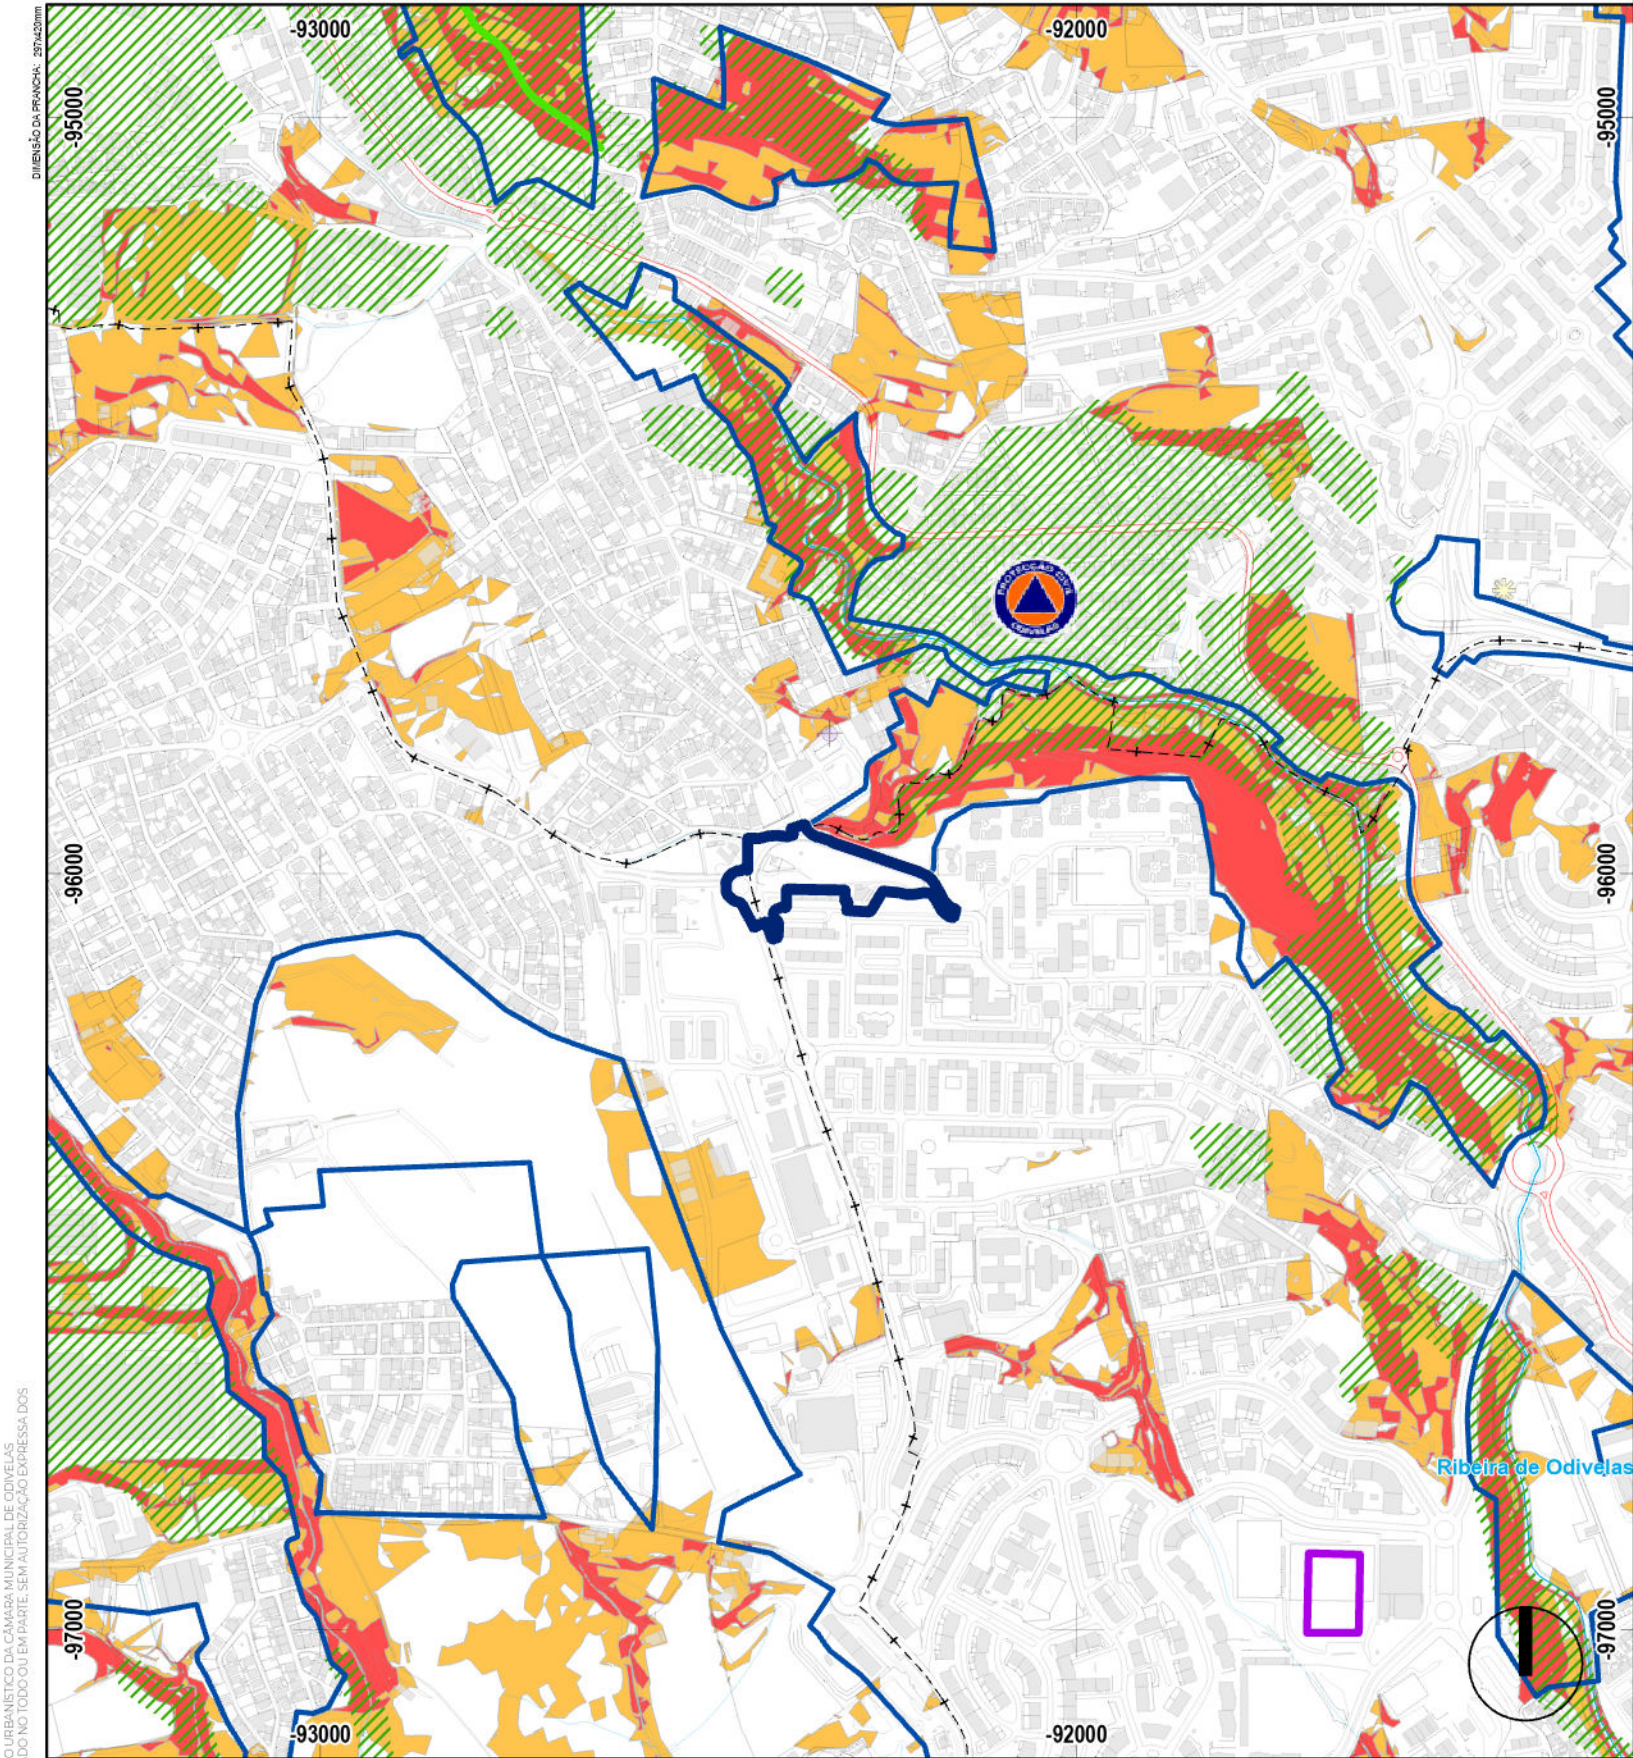

ESTE DESENHO É PROPRIEDADE DO DEPARTAMENTO DE PLANEAMENTO URBANÍSTICO DA CÂMARA MUNICIPAL DE ODIVELAS. NÃO PODEMOS SER RESPONSABILIZADOS POR QUALQUER DILIGÊNCIA OU CópIA NÃO AUTORIZADA OU EXPRESSA DOS SEUS AUTORES. TODOS OS DIREITOS DE AUTORES SÃO RESERVADOS.

Limite da Unidade de Execução

LIMITES ADMINISTRATIVOS DO MUNICÍPIO DE ODIVELAS
(CAOP 2020, Data de Referência 05-02-2021)

- Limite do Concelho
- Limite da Freguesia
- Limite de Municípios Limitrofes



LEGENDA

- Área Sujeita a PMOT Local subsequentemente ao PDM
- Áreas Urbanas e Aglomerados Rurais
- Risco Geotécnico (IPV e Pedreiras)
- Falha Geológica
- Zonas Ameaçadas pelas Cheias
- Pontos Críticos de Inundações Urbanas
- Perigosidade de Incêndio - Muito Alta
- Perigosidade de Incêndio - Alta
- Rede Viária Florestal
- Risco Sísmico de Liquefação de Solos
- Serviço Municipal de Proteção Civil
- Áreas de Evacuação de Populações

Zonas Inundáveis

Incêndios Rurais

Infraestruturas Dedicadas à Proteção Civil



DGOU - Departamento de Gestão e Ordenamento Urbanístico

DPU - DIVISÃO DE PLANEAMENTO URBANÍSTICO

UNIDADE DE EXECUÇÃO

Campina do Moinho da Carrasqueira - Odivelas

PLANO DIRETOR MUNICIPAL DE ODIVELAS (1.ª Alteração aprovada
na 4.ª Sessão Extraordinária de 2024 da Assembleia Municipal de Odivelas de 06/07/2024)

EXTRATO DA PLANTA DE ORDENAMENTO - ÁREAS SUJEITAS A PREVENÇÃO DE RISCOS

COORDENADOR(A):
Florinda Lixa, Arq.

TÉCNICOS(AS):

Filipe Guterres, Arquiteto
Gonçalo Pinheiro, T.S.

SISTEMA DE REFERÊNCIA PLANIMÉTRICA: PT-ETRS89-TM06 PROJEÇÃO CARTOGRÁFICA: Transversa de Mercator ELIPSÓIDE DE REFERÊNCIA:GRS80 REFERÊNCIA ALTIMÉTRICA:Datum Alt. de Cascais

DATA

Outubro/2024

PROCESSO

72/2023/DPU

DISTRIBUIÇÃO


-/-

ESCALA

1:10 000

DESENHO Nº

09

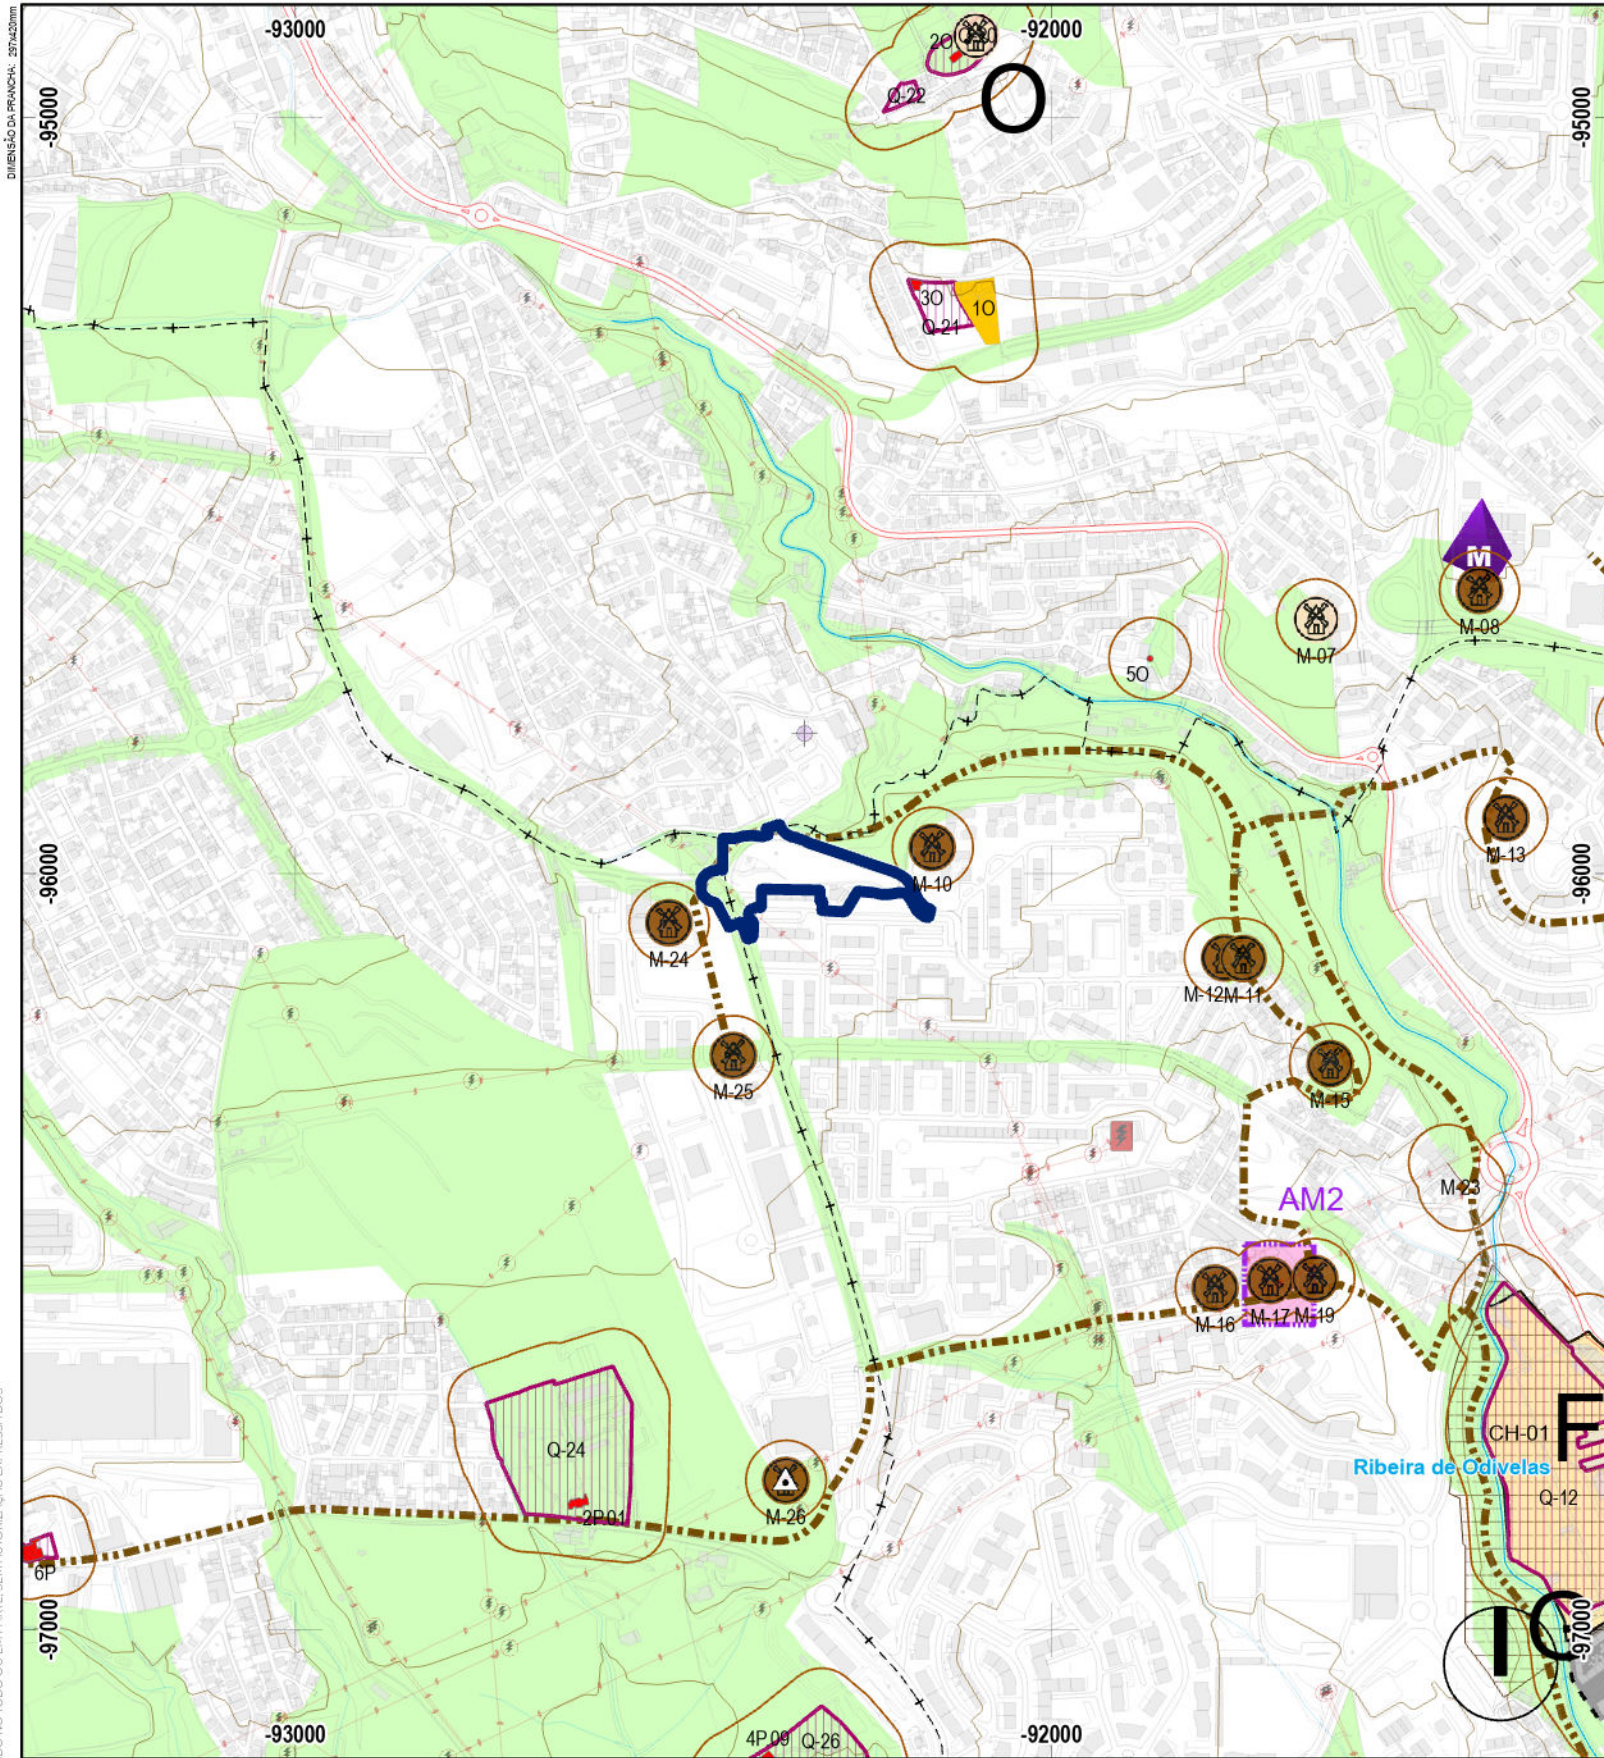

LEGENDA

BENS CULTURAIS IMÓVEIS CLASSIFICADOS, EM VIAS DE CLASSIFICAÇÃO E ZONAS DE PROTEÇÃO

- Monumento Nacional
- Imóvel Interesse Público
- Imóvel Interesse Municipal e respetivas áreas de proteção periférica
- Em Vias de Classificação-Monumento de Interesse Municipal e respetivas áreas de proteção periférica

ZONAS DE PROTEÇÃO

- Zona Geral de Proteção (ZGP)
- Zona Especial de Proteção (ZEP)

BENS CULTURAIS IMÓVEIS INVENTARIADOS A SALVAGUARDAR

CONJUNTOS RESPECTIVAS ÁREAS DE PROTEÇÃO PERIFÉRICA

- Centro Histórico
- Núcleo Antigo
- Conjuntos Urbanos
- Frentes Arquitetónicas
- Quintas

SÍTIOS

PERCURSOS PEDESTRES CULTURAIS

- Rota da Água
- Rota do Pão

ÁREAS MUSEOLÓGICAS

- Área Museológica (Rota do Pão e Água)

- AM-1 - Área Museológica da Rota da Água
- AM-2 - Área Museológica da Rota do Pão

- Núcleo Museológico Existente (M)

IMÓVEIS

MOINHOS E AZENHAS E RESPECTIVAS ÁREAS DE PROTEÇÃO PERIFÉRICA

- Grau 1 (Moinhos integrados na Rota do Pão e Recuperados)
- Grau 2 (Outros Moinhos do Parque Molinológico)
- Grau 1 (Azenhas integradas na Rota do Pão)

ID	LOCALIZAÇÃO		DESIGNAÇÃO	GRADUAÇÃO DO INTERESSE CULTURAL
	CÓD.	AGRUPAMENTO		
MOINHO - 10	F	ODIVELAS / CENTRO HISTÓRICO DE ODIVELAS	MOINHO DA TERRA GRANDE DAS OUTEIRADAS	INVENTARIADO
MOINHO - 24	P	UNIÃO DAS FREG. DA PONTINHA E FAMÕES / FAMÕES	MOINHO DOS COCHOS E HORTA GRANDE	INVENTARIADO
MOINHO - 25	P	UNIÃO DAS FREG. DA PONTINHA E FAMÕES / FAMÕES	MOINHO DA TERRA DO PEREIRA	INVENTARIADO

Tabela conforme Anexo V do Regulamento do PDM

Limite da Unidade de Execução

LIMITES ADMINISTRATIVOS DO MUNICÍPIO DE ODIVELAS (CAOP 2020, Data de Referência 05-02-2021)

- Limite do Concelho
- Limite da Freguesia
- Limite de Municípios Limitrofes



DGOU - Departamento de Gestão e Ordenamento Urbanístico

DPU - DIVISÃO DE PLANEAMENTO URBANÍSTICO

UNIDADE DE EXECUÇÃO

Campina do Moinho da Carrasqueira - Odivelas

PLANO DIRETOR MUNICIPAL DE ODIVELAS (1.ª Alteração aprovada

na 4.ª Sessão Extraordinária de 2024 da Assembleia Municipal de Odivelas de 06/07/2024)

EXTRATO DA PLANTA DE ORDENAMENTO - PATRIMÓNIO CULTURAL ARQUITETÓNICO

COORDENADOR(A):
Florinda Lixa, Arq.

TÉCNICOS(AS):

Filipe Guterres, Arquiteto
Gonçalo Pinheiro, T.S.

DATA

Outubro/2024

PROCESSO

72/2023/DPU

DISTRIBUIÇÃO


-/-

ESCALA

1:10 000

DESENHO Nº

10

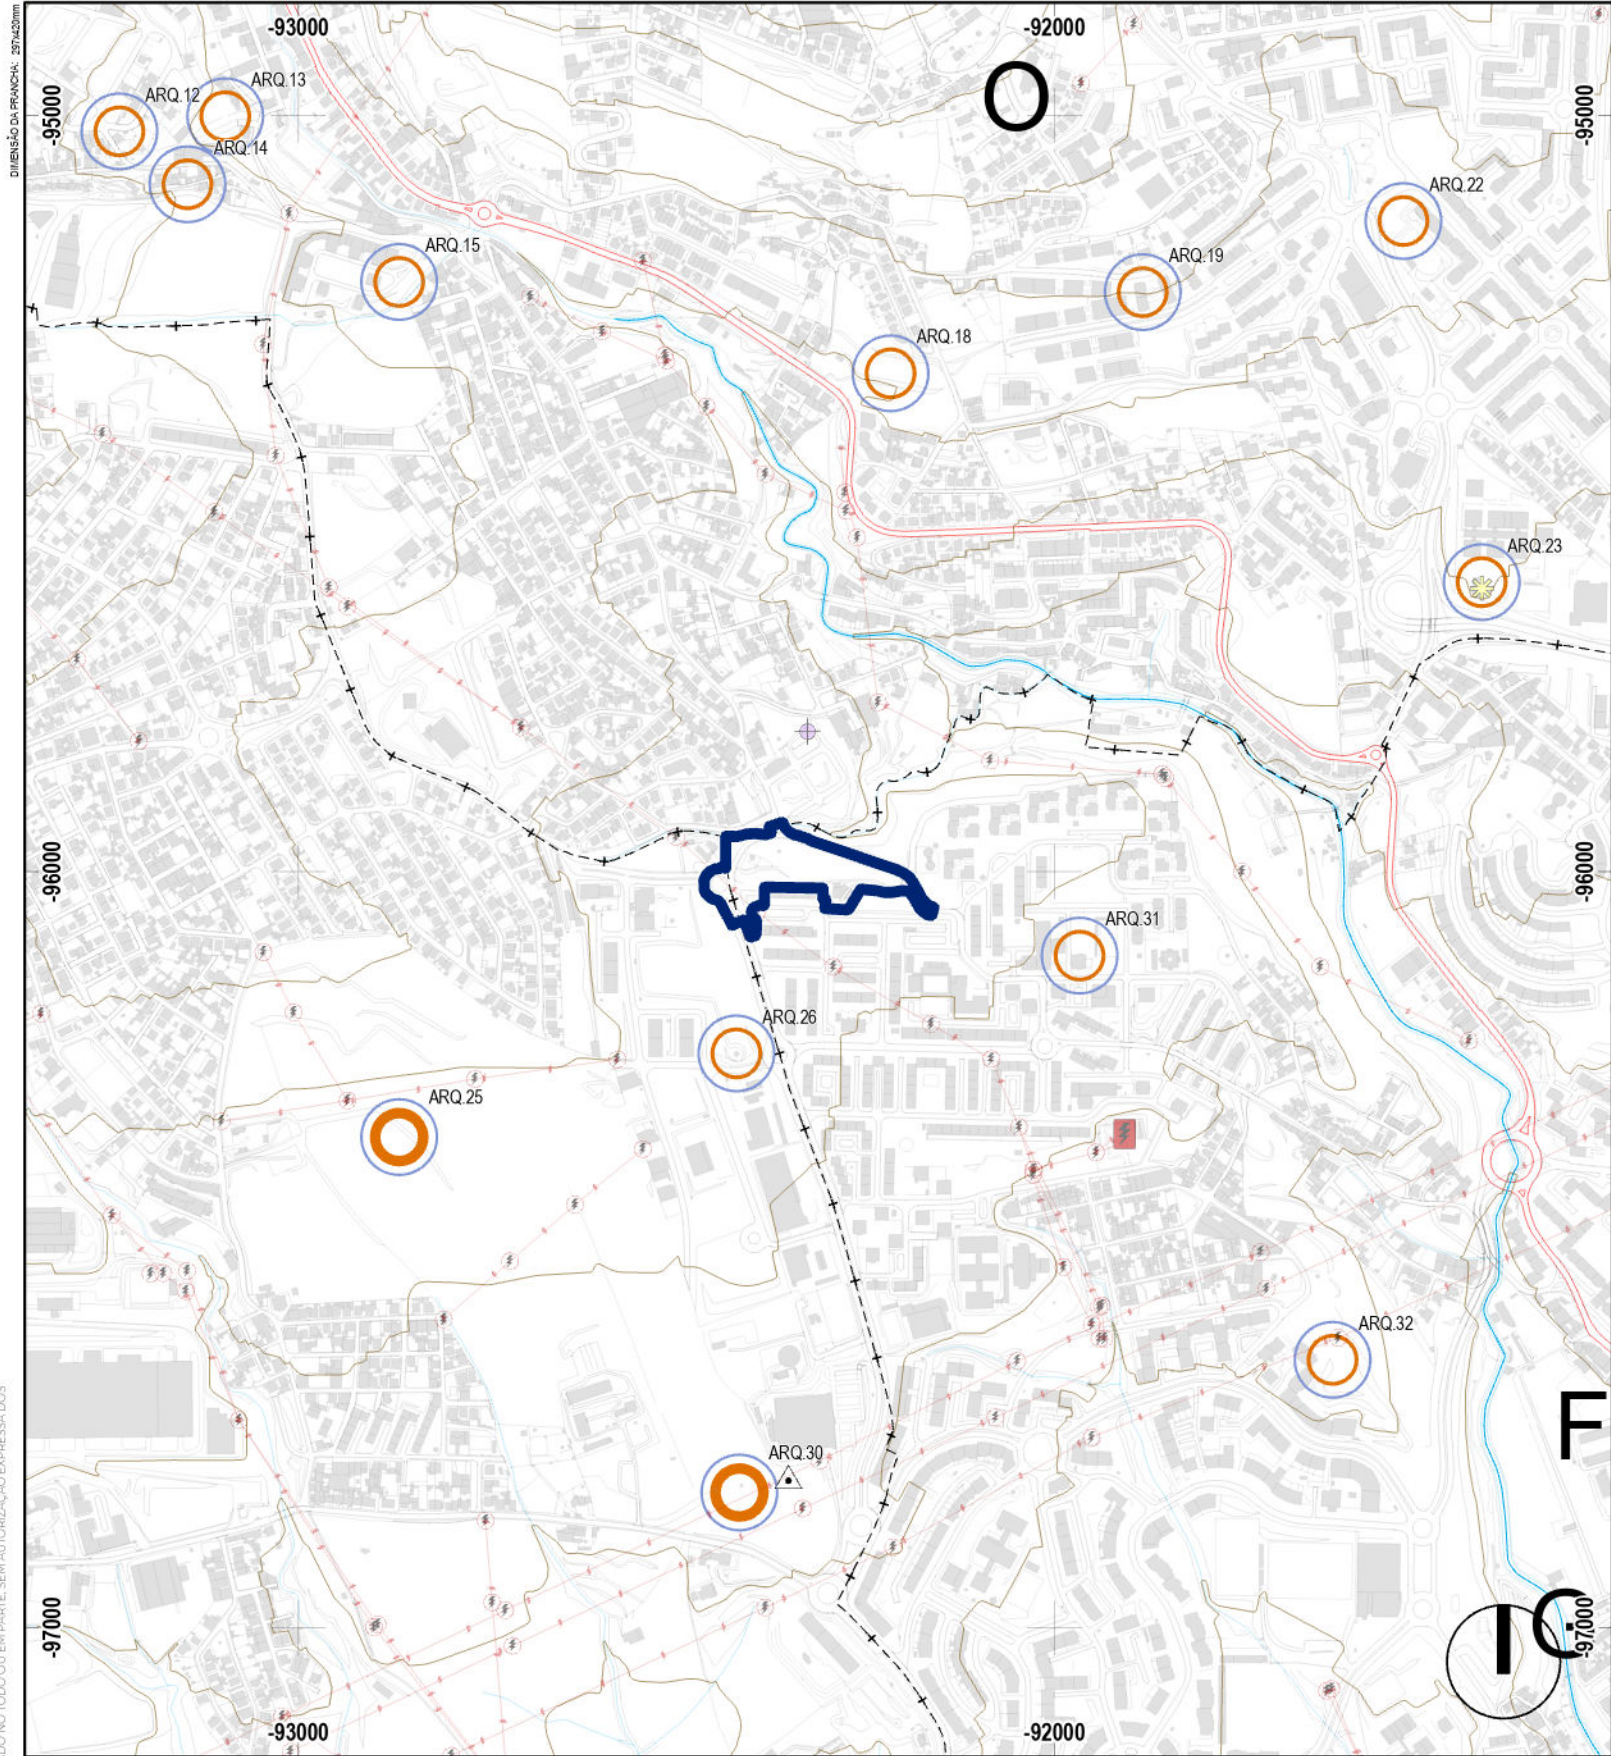

LEGENDA

BENS CULTURAIS IMÓVEIS CLASSIFICADOS, EM VIAS DE CLASSIFICAÇÃO E ZONAS DE PROTEÇÃO

Grau 1

Monumento Nacional

Imóvel Interesse Municipal

Zona Geral de Proteção (ZGP)

BENS CULTURAIS IMÓVEIS INVENTARIADOS A SALVAGUARDAR

Arqueossítios

Grau 1

Grau 2

Em Solo Rústico: 100 metros
Em Solo Urbano: 50 metros

ÁREA DE INTERESSE ARQUEOLÓGICO

Área de Interesse Arqueológico (AIA)

Limite da Unidade de Execução

LIMITES ADMINISTRATIVOS DO MUNICÍPIO DE ODIVELAS (CAOP 2020, Data de Referência 05-02-2021)

---+---+---+ Limite do Concelho
---+---+---+ Limite da Freguesia
---+---+---+ Limite de Municípios Limitrofes

DGOU - Departamento de Gestão e Ordenamento Urbanístico

DPU - DIVISÃO DE PLANEAMENTO URBANÍSTICO

UNIDADE DE EXECUÇÃO

Campina do Moinho da Carrasqueira - Odivelas

PLANO DIRETOR MUNICIPAL DE ODIVELAS (1.ª Alteração aprovada na 4.ª Sessão Extraordinária de 2024 da Assembleia Municipal de Odivelas de 06/07/2024)

EXTRATO DA PLANTA DE ORDENAMENTO - PATRIMÓNIO CULTURAL ARQUEOLÓGICO

COORDENADOR(A):
Florinda Lixa, Arq.

TÉCNICOS(AS):
Filipe Guterres, Arquiteto
Gonçalo Pinheiro, T.S.

DATA
Outubro/2024


PROCESSO
72/2023/DPU

DISTRIBUIÇÃO
-/-

ESCALA
1:10 000

DESENHO Nº
11

SISTEMA DE REFERÊNCIA PLANIMÉTRICA: PT-ETRS89-TM06 PROJEÇÃO CARTOGRÁFICA: Transversa de Mercator ELIPSÓIDE DE REFERÊNCIA:GRS80 REFERÊNCIA ALTIMÉTRICA:Datum Alt.de Cascais

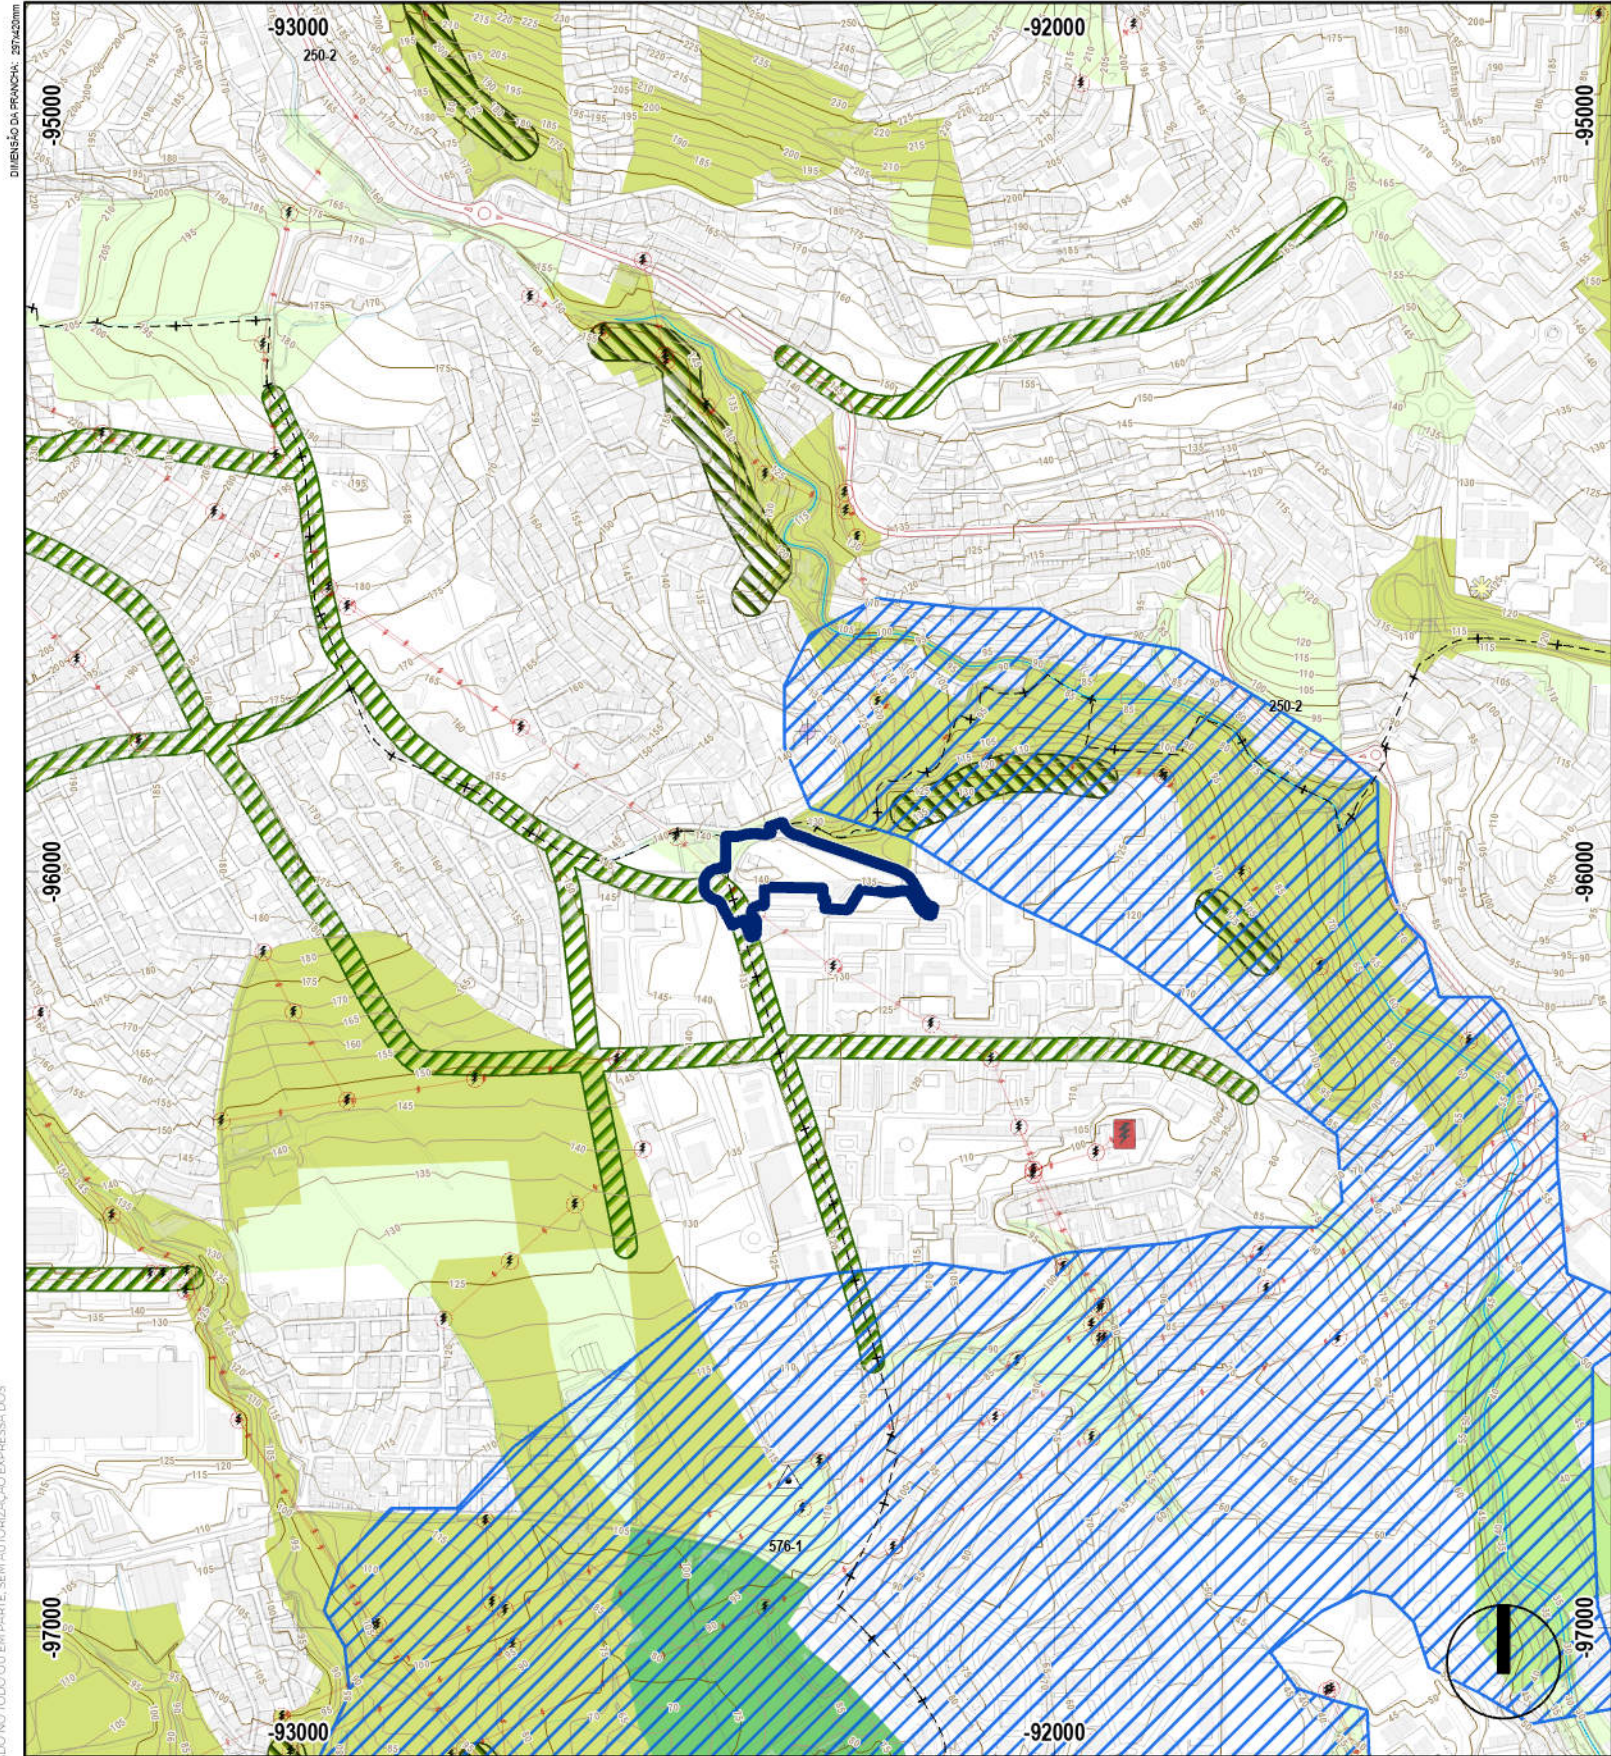

LEGENDA

Planta de Ordenamento - Usos do Solo

Solo Rústico

- Espaços Florestais com Funções Predominantes de Recreio e Valorização da Paisagem - Grande Lisboa
- Espaços Florestais com Funções Predominantes de Recreio e Valorização da Paisagem - Região Saloia
- Espaços Florestais de Produção - Grande Lisboa
- Espaços Agrícolas
- Outras Categorias do Solo Rústico - Espaços Destinados a Equipamentos, Infraestruturas e Outras Estruturas ou Ocupações

Solo Urbano

- Espaços Verdes

Áreas de Uso Especial Complementar

- Corredores Arborizados em Solo Rústico - com 50m de largura
- Corredores Arborizados em Solo Urbano - com 30m de largura

Plano Regional de Ordenamento do Território da Área Metropolitana de Lisboa

- Pontos de Intrusão
- Corredores Vitais
- Locais Tampão
- Estrangulamento Pontual
- Áreas Vitais
- Áreas Estruturantes Secundárias
- Corredores Estruturantes Principais

Limite da Unidade de Execução

LIMITES ADMINISTRATIVOS DO MUNICÍPIO DE ODIVELAS
(CAOP 2020, Data de Referência 05-02-2021)

- Limite do Concelho
- Limite da Freguesia
- Limite de Municípios Limitrofes

DGOU - Departamento de Gestão e Ordenamento Urbanístico

DPU - DIVISÃO DE PLANEAMENTO URBANÍSTICO

UNIDADE DE EXECUÇÃO

Campina do Moinho da Carrasqueira - Odivelas

PLANO DIRETOR MUNICIPAL DE ODIVELAS (1.ª Alteração aprovada na 4.ª Sessão Extraordinária de 2024 da Assembleia Municipal de Odivelas de 06/07/2024)

EXTRATO DA PLANTA DE ORDENAMENTO - ESTRUTURA ECOLÓGICA MUNICIPAL

COORDENADOR(A):
Florinda Lixa, Arq.

TÉCNICOS(AS):
Filipe Guterres, Arquiteto
Gonçalo Pinheiro, T.S.

DATA
Outubro/2024


PROCESSO
72/2023/DPU

DISTRIBUIÇÃO
-/-

ESCALA
1:10 000

DESENHO Nº
12

SISTEMA DE REFERÊNCIA PLANIMÉTRICA: PT-ETRS89-TM06 PROJECÇÃO CARTOGRÁFICA: Transversa de Mercator ELIPSÓIDE DE REFERÊNCIA:GRS80 REFERÊNCIA ALTIMÉTRICA:Datum Alt.de Cascais

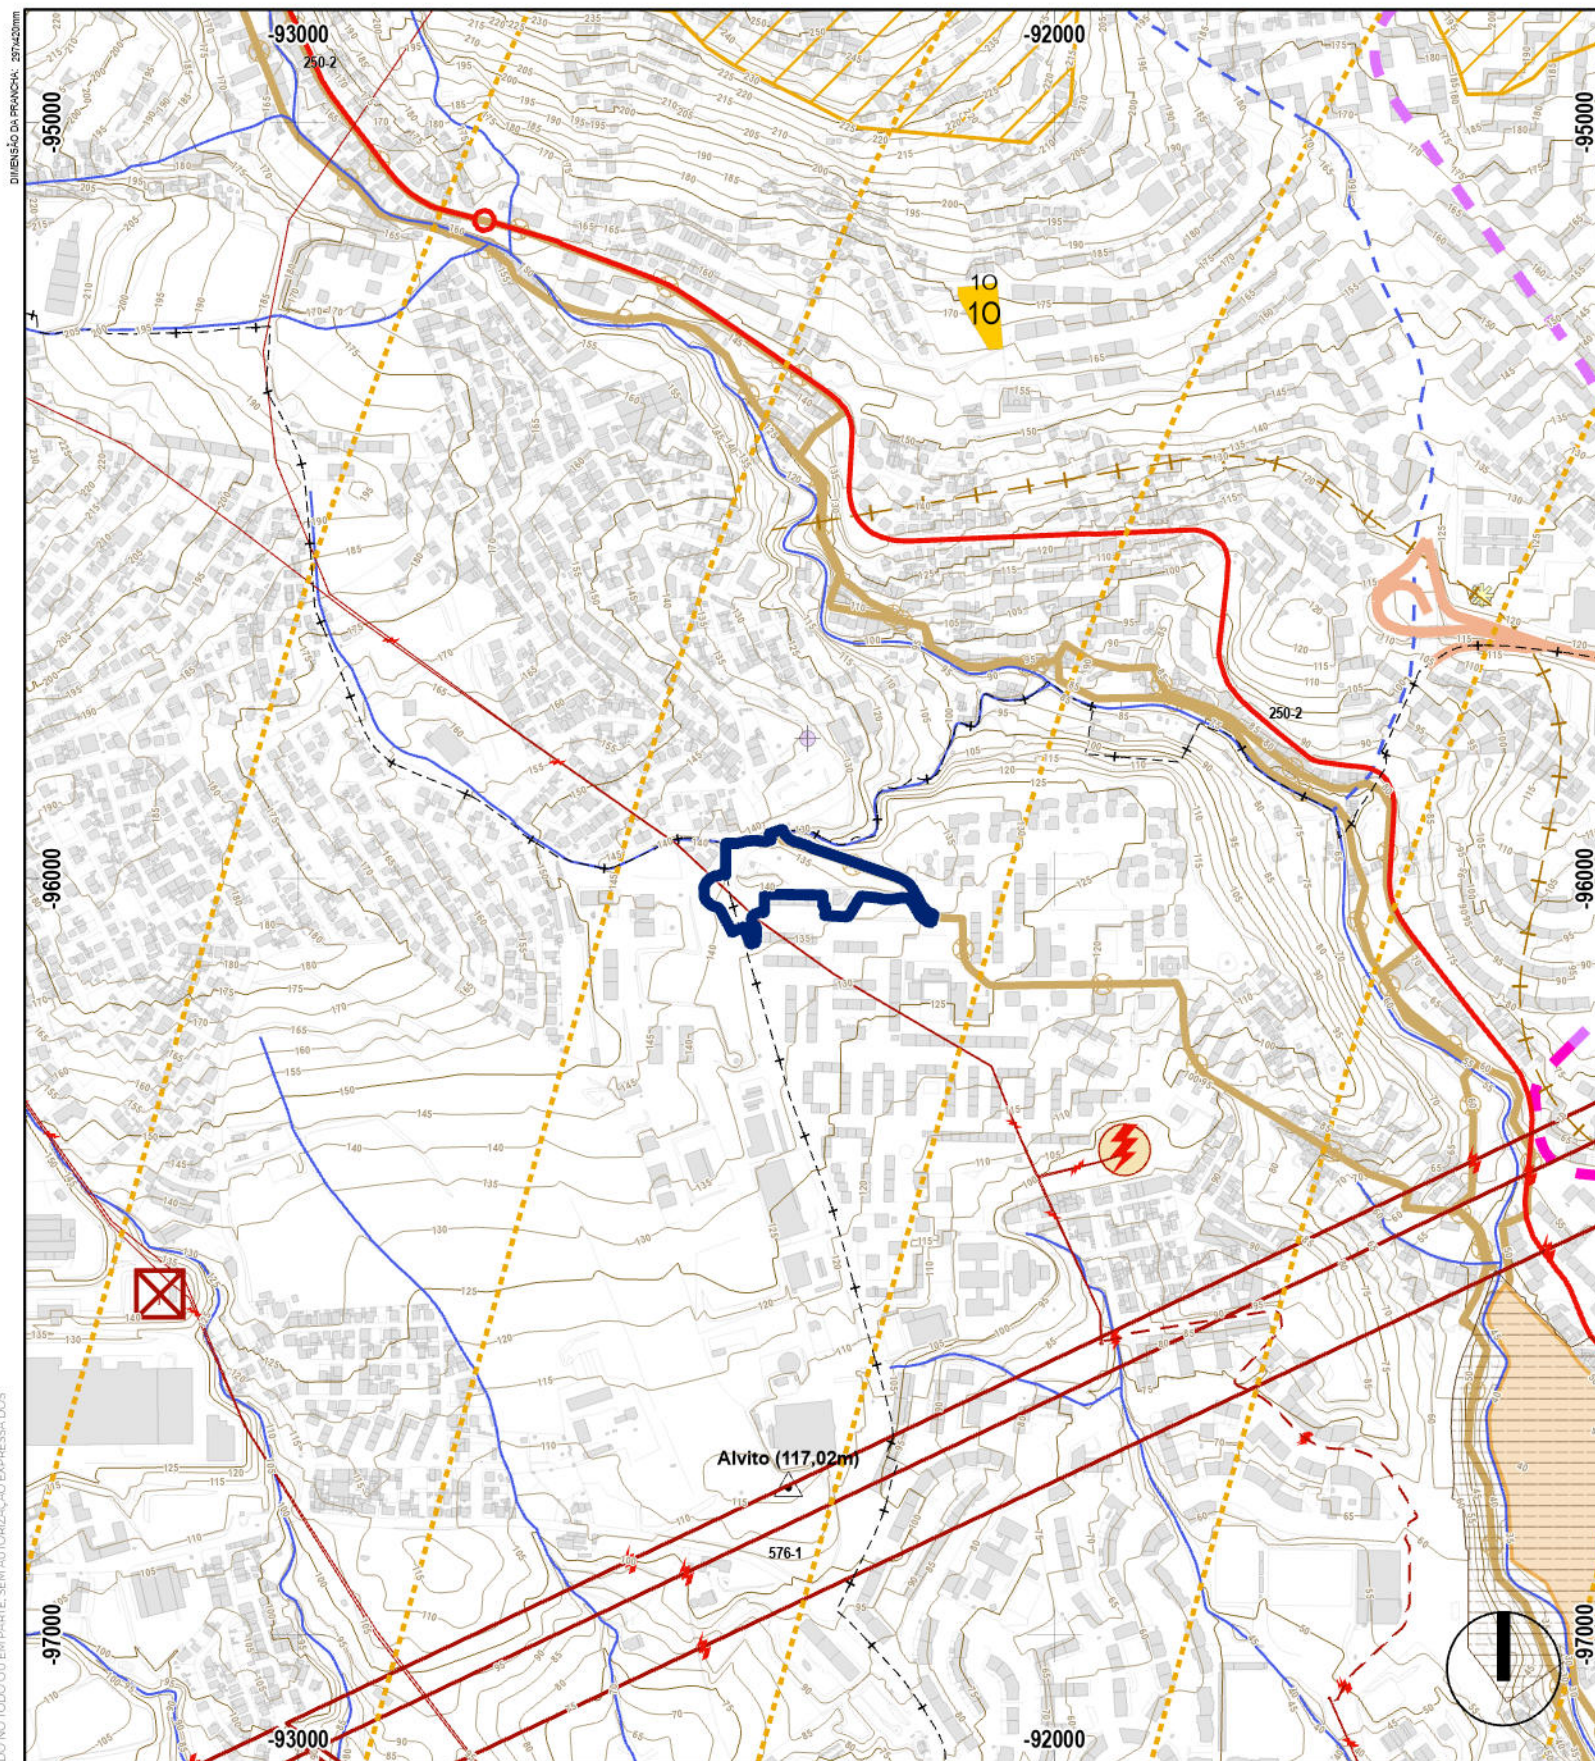

 Limite da Unidade de Execução

LIMITES ADMINISTRATIVOS DO MUNICÍPIO DE ODIVELAS
(CAOP 2020, Data de Referência 05-02-2021)

 Limite do Concelho
 Limite da Freguesia
 Limite de Municípios Limitrofes



LEGENDA

Património Cultural Arquitetónico / Arqueológico

Bens Culturais Imóveis Classificados, em Vias de Classificação e Zonas de Protecção

-  Monumento Nacional
-  Imóvel Interesse Público
-  Imóvel Interesse Municipal
-  Em Vias de Classificação-Monumento de Interesse Municipal

Zonas de Protecção

-  Zona Geral de Protecção (ZGP)
-  Zona Especial de Protecção (ZEP)

Arquitetónico

Monumento Nacional

4C, Aqueduto das Águas Livres, Seus Aferentes e Correlacionados
1F, Mosteiro de Odivelas, Compreendendo os Túmulos de D. Dinis e de sua Filha
3F, Memorial de Odivelas
1J, Igreja da Póvoa de St.º Adrião

Imóvel de Interesse Público

2F, Igreja do Santíssimo Nome de Jesus, Matriz de Odivelas
21F, Padrão do Senhor Roubado

Imóvel Interesse Municipal

1C, Conjunto 5 Fontes de Caneças: Fonte das Piçarras
2C, Conjunto 5 Fontes de Caneças: Fonte das Fontainhas
3C, Conjunto 5 Fontes de Caneças: Fonte de Castelo de Vide
5C, Conjunto 5 Fontes de Caneças: Fonte dos Castanheiros
5D, Conjunto 5 Fontes de Caneças: Fonte dos Passarinhos
6I, Palacete na Rua Dr. Alexandre Braga, Incluindo o Logradouro

Em Vias de Classificação - Monumento Interesse Municipal

14F-15F, Biblioteca Municipal D. Dinis
3L, Centro Cultural da Malaposta
1N, Imóvel conhecido como "Velho Mirante"
1O, Casal de Sant'Ana

Arqueológico

Monumento Nacional

ARQ.08, Dólmen do Sítio das Pedras Grandes

Imóvel de Interesse Municipal

ARQ.16, Povoado Fortificado da Serra da Amoreira

Domínio Público Hídrico

-  Linha de Água em Conduta Subterrânea
-  Linha de Água
-  Zonas Ameaçadas pelas Cheias

Recursos Agrícolas e Florestais

Recursos Agrícolas e Florestais

-  Povoamento Florestal de Sobreiro
-  Fitomonumento - Phytolacca dioica L. (bela-sombra)

Rede Rodoviária Nacional

-  IC1 (A8)
-  IC17 (A36 - CRIL)
-  IC18 (A9 - CREL)
-  IC22 (A40 - Radial Odivelas)
-  EN 250, LC Sintra/Caneças - LC Loures
-  EN 250-2, Entroncamento da EN250/Portas de Carriche
-  EN 8, Calçada de Carriche/Póvoa de Santo Adrião

Rede Ferroviária

-  Metropolitano (Linha amarela existente)
-  Metropolitano (Linha amarela prolongamento previsto)

Transporte Coletivo em Sítio Próprio (TCSP)

-  Itinerário da Linha Violeta - Corredor à Superfície (conforme traçado definitivo)
-  Itinerário da Linha Violeta - Corredor em Subterrâneo (conforme traçado definitivo)

Servidões / Instalações Militares

-  Instituto de Odivelas
-  Quartel da Pontinha
-  Posto de Tavares

Redes de Transporte e Distribuição de Energia e Instalações de transformação

-  Instalações de Gás (PRM 110)
-  Gasoduto de 2ª Escalão

Rede de Transporte e Distribuição de Eletricidade

-  Linhas da Rede Nacional de Transporte de Eletricidade - RNT (aéreas)
-  Linhas da Rede Nacional de Distribuição de Eletricidade - RND (aéreas)
-  Linhas da Rede Nacional de Distribuição de Eletricidade - RND (subterrânea)
-  Linhas da Rede Nacional de Transporte de Eletricidade - RNT (subterrâneas)

REN - (Rede Nacional de Transporte)

-  Posto de seccionamento da Pontinha (RNT)

EDP

-  Posto Seccionamento Famões
-  Subestação Arroja
-  Subestação Caneças

Rede de Infraestruturas

Abastecimento de Água

-  Adutora de Água da EPAL
-  Edifício EPAL

Saneamento

-  Emissários e Interceptores

Outras Condicionantes:

Rede Geodésica

-  Marco Geodésico de 3ª Ordem

Servidão Aeronáutica

-  Faixas
-  Zonamento
-  Áreas Críticas
-  Base Aérea n.º 6 / CTA (Zona F)

DGOU - Departamento de Gestão e Ordenamento Urbanístico

DPU - DIVISÃO DE PLANEAMENTO URBANÍSTICO

UNIDADE DE EXECUÇÃO

Campina do Moinho da Carrasqueira - Odivelas



PLANO DIRETOR MUNICIPAL DE ODIVELAS (1.ª Alteração aprovada de 2024 da Assembleia Municipal de Odivelas de 06/07/2024) EXTRATO DA PLANTA DE CONDICIONANTES - SERVIDÕES ADMINISTRATIVAS E RESTRIÇÕES DE UTILIDADE PÚBLICA

COORDENADOR(A):
Florinda Lixa, Arq.

TÉCNICOS(AS):

Filipe Guterres, Arquitecto
Gonçalo Pinheiro, T.S.

DATA

Outubro/2024

PROCESSO

72/2023/DPU

DISTRIBUIÇÃO


-/-

ESCALA

1:10 000

DESENHO Nº

13

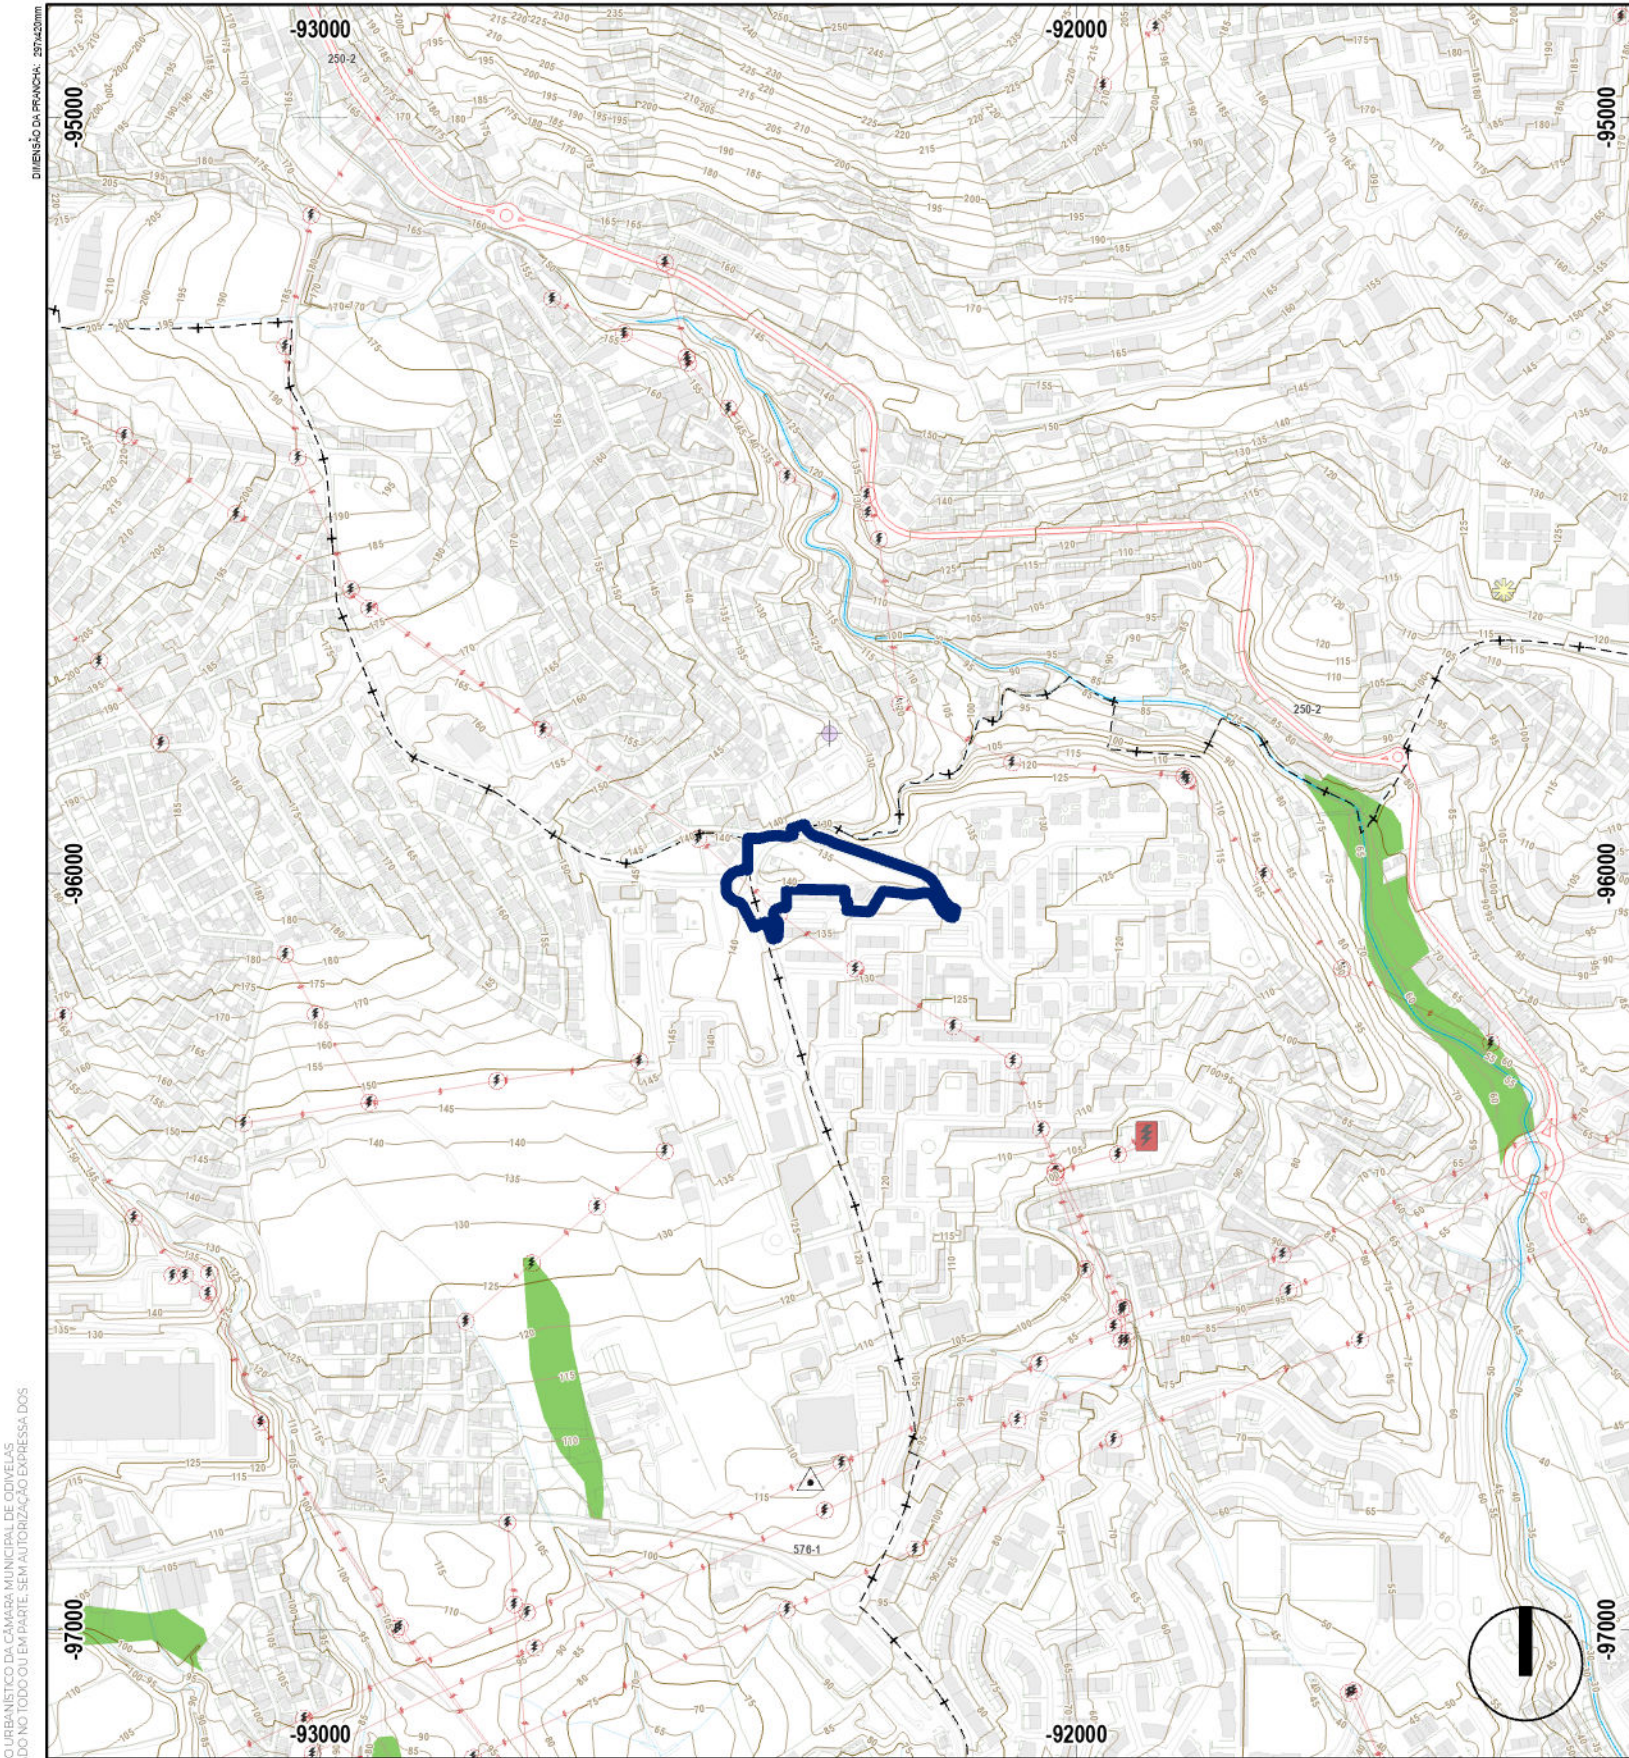

ESTE DESENHO É PROPRIEDADE DO DEPARTAMENTO DE PLANEAMENTO URBANÍSTICO DA CÂMARA MUNICIPAL DE ODIVELAS. O DISENHO NÃO PODE SER REPRODUZIDO, DIVULGADO OU COPIADO EM PARTE, SEM AUTORIZAÇÃO EXPRESSA DOS SEUS AUTORES. TODOS OS DIREITOS DE AUTOR SÃO RESERVADOS.

 Limite da Unidade de Execução

LIMITES ADMINISTRATIVOS DO MUNICÍPIO DE ODIVELAS
(CAOP 2020, Data de Referência 05-02-2021)

-  Limite do Concelho
-  Limite da Freguesia
-  Limite de Municípios Limitrofes



LEGENDA

Reserva Agrícola Nacional

 Reserva Agrícola Nacional




COORDENADOR(A):
Florinda Lixa, Arq.

DGOU - Departamento de Gestão e Ordenamento Urbanístico
DPU - DIVISÃO DE PLANEAMENTO URBANÍSTICO
UNIDADE DE EXECUÇÃO
Campina do Moinho da Carrasqueira - Odivelas
PLANO DIRETOR MUNICIPAL DE ODIVELAS (1.ª Alteração aprovada
na 4.ª Sessão Extraordinária de 2024 da Assembleia Municipal de Odivelas de 06/07/2024)
EXTRATO DA PLANTA DE CONDICIONANTES - RESERVA AGRÍCOLA NACIONAL

TÉCNICOS(AS):
Filipe Guterres, Arquiteto
Gonçalo Pinheiro, T.S.

DATA
Outubro/2024
PROCESSO
72/2023/DPU
DISTRIBUIÇÃO
-/-
ESCALA
1:10 000
DESENHO Nº

14

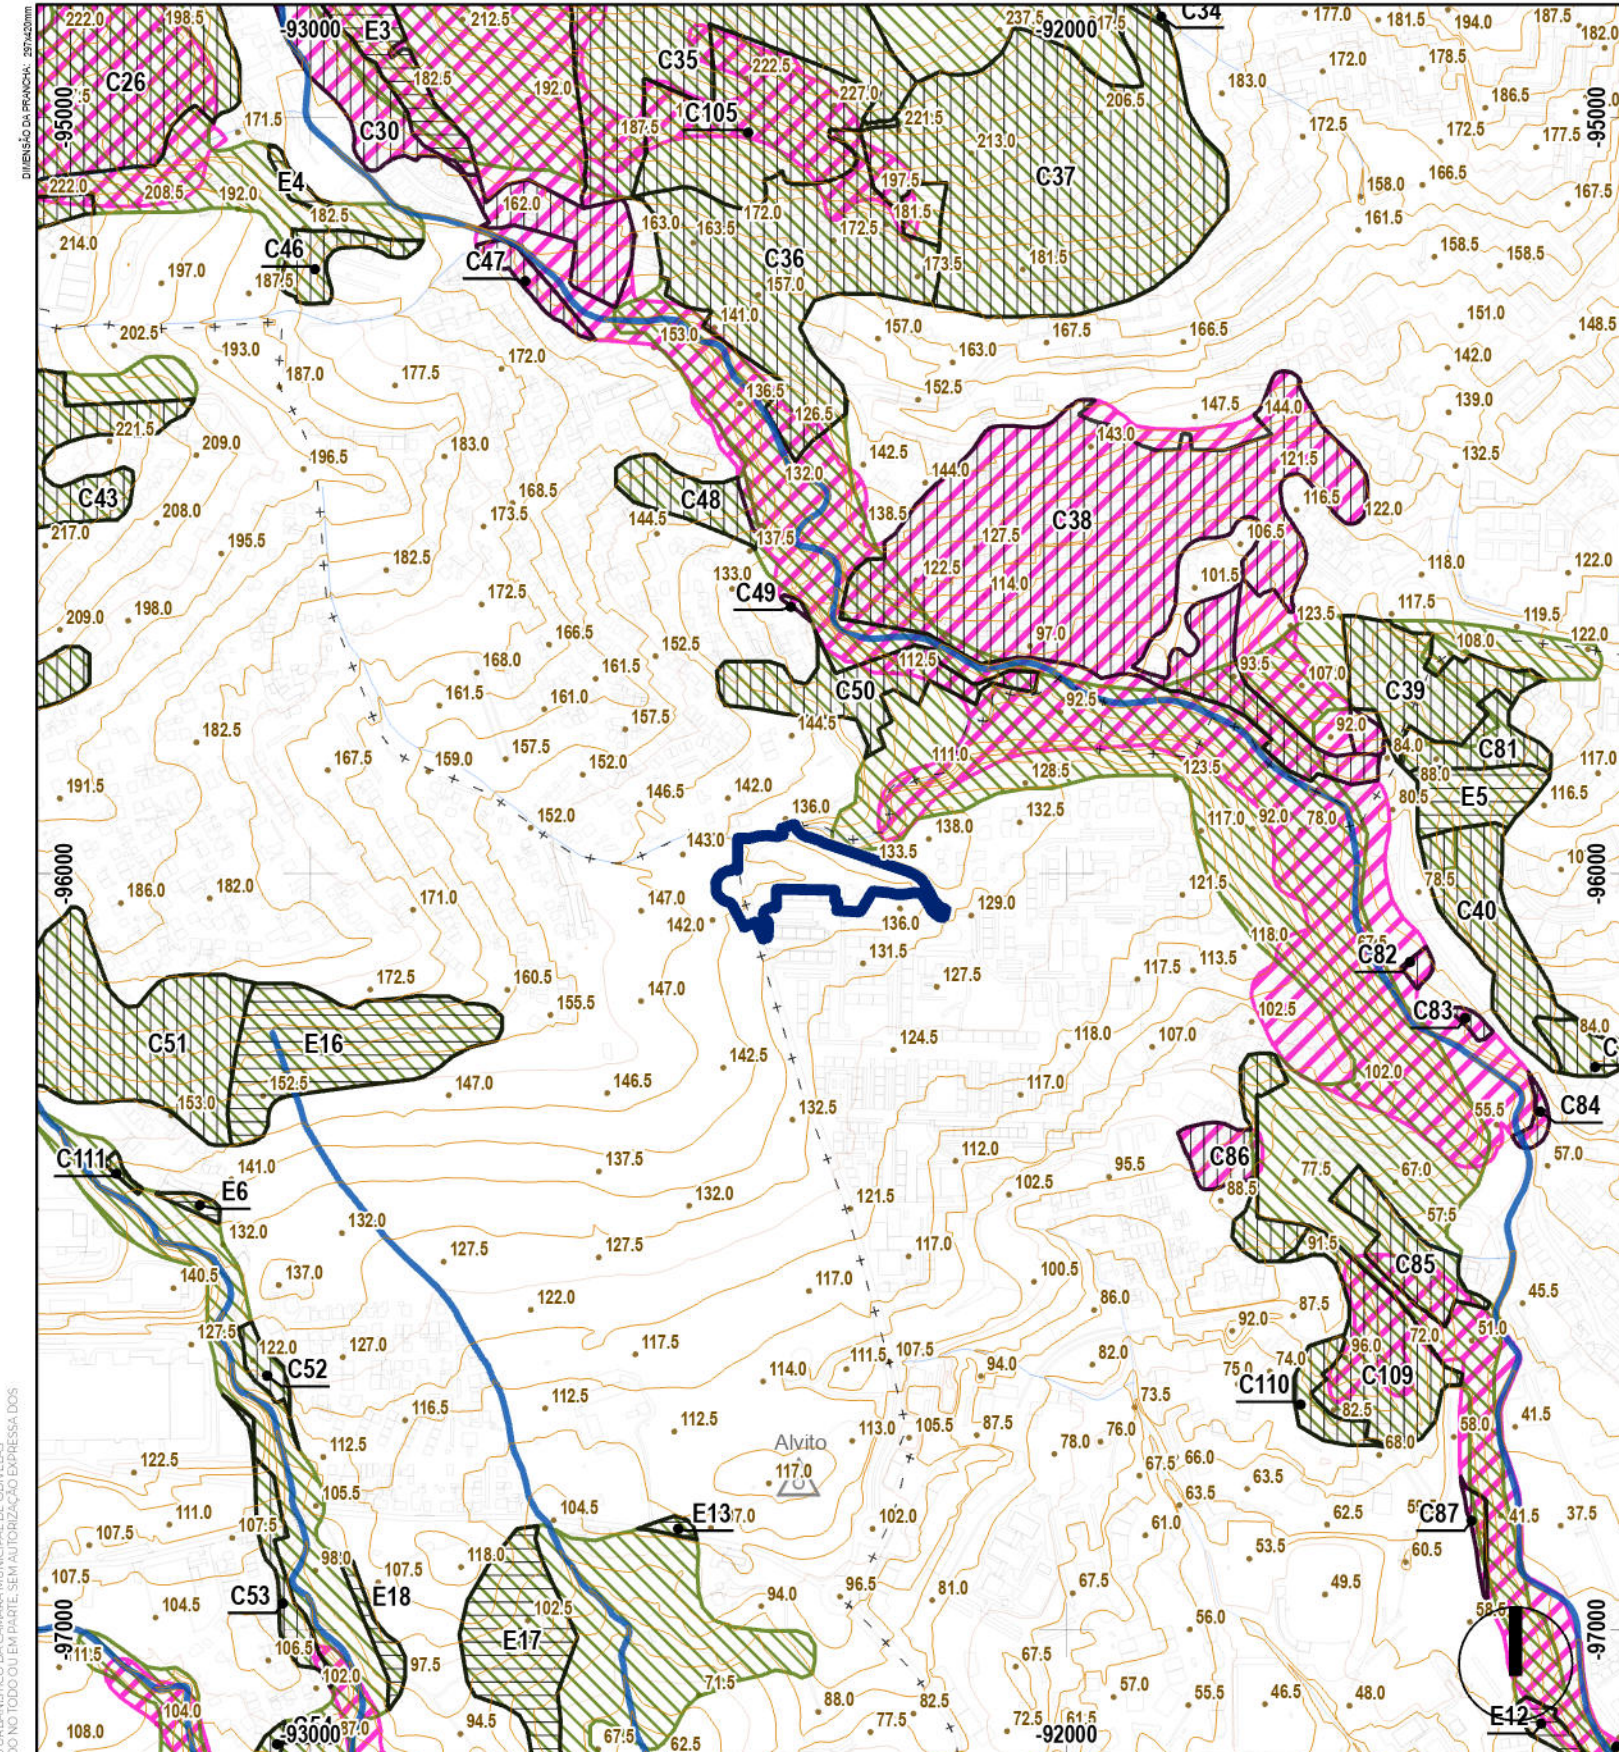

LEGENDA

Reserva Ecológica Nacional

- Leitos dos Cursos de Água - Troços Descobertos
- Leitos dos Cursos de Água - Troços em Condutas
- Zonas Declivosas - Escarpas e outras Áreas de Elevada Suscetibilidade Geológica
- Zonas Declivosas - Áreas com Risco de Erosão
- Zonas Ameaçadas pelas Cheias
- Cabeceiras de Linhas de Água

REN - Área com Proposta de Exclusão

- Áreas Efectivamente Comprometidas
- Áreas para Satisfação de Carências

REN - Área com Proposta de Inclusão

- Áreas a Incluir

Outros elementos cartográficos

- Rede Hidrográfica
 - Linha de Água e Margens
- Altimetria
 - Curva Nivel Mestra
 - Curva Nivel Secundária
- Rede Geodésica 2º e 3º Ordem
 - Marco Geodésico

Elementos da Rede Hidrográfica

Limite da Unidade de Execução

LIMITES ADMINISTRATIVOS DO MUNICÍPIO DE ODIVELAS (CAOP julho 2014)

- Limite do Concelho
- Limite da Freguesia
- Limite de Municípios Limitrofes




DGOU - Departamento de Gestão e Ordenamento Urbanístico
DPU - DIVISÃO DE PLANEAMENTO URBANÍSTICO
UNIDADE DE EXECUÇÃO
Campina do Moinho da Carrasqueira - Odivelas
PLANO DIRETOR MUNICIPAL DE ODIVELAS (Aprovação na 10.ª Sessão Extraordinária da Assembleia Municipal de Odivelas de 29/06/2015)
EXTRATO DA PLANTA DE CONDICIONANTES - RESERVA ECOLÓGICA NACIONAL

COORDENADOR(A):
Florinda Lixa, Arq.

TÉCNICOS(AS):
Filipe Guterres, Arquiteto
Gonçalo Pinheiro, T.S.

DATA
Outubro/2024
PROCESSO
72/2023/DPU
DISTRIBUIÇÃO
-/-
ESCALA
1:10 000
DESENHO Nº

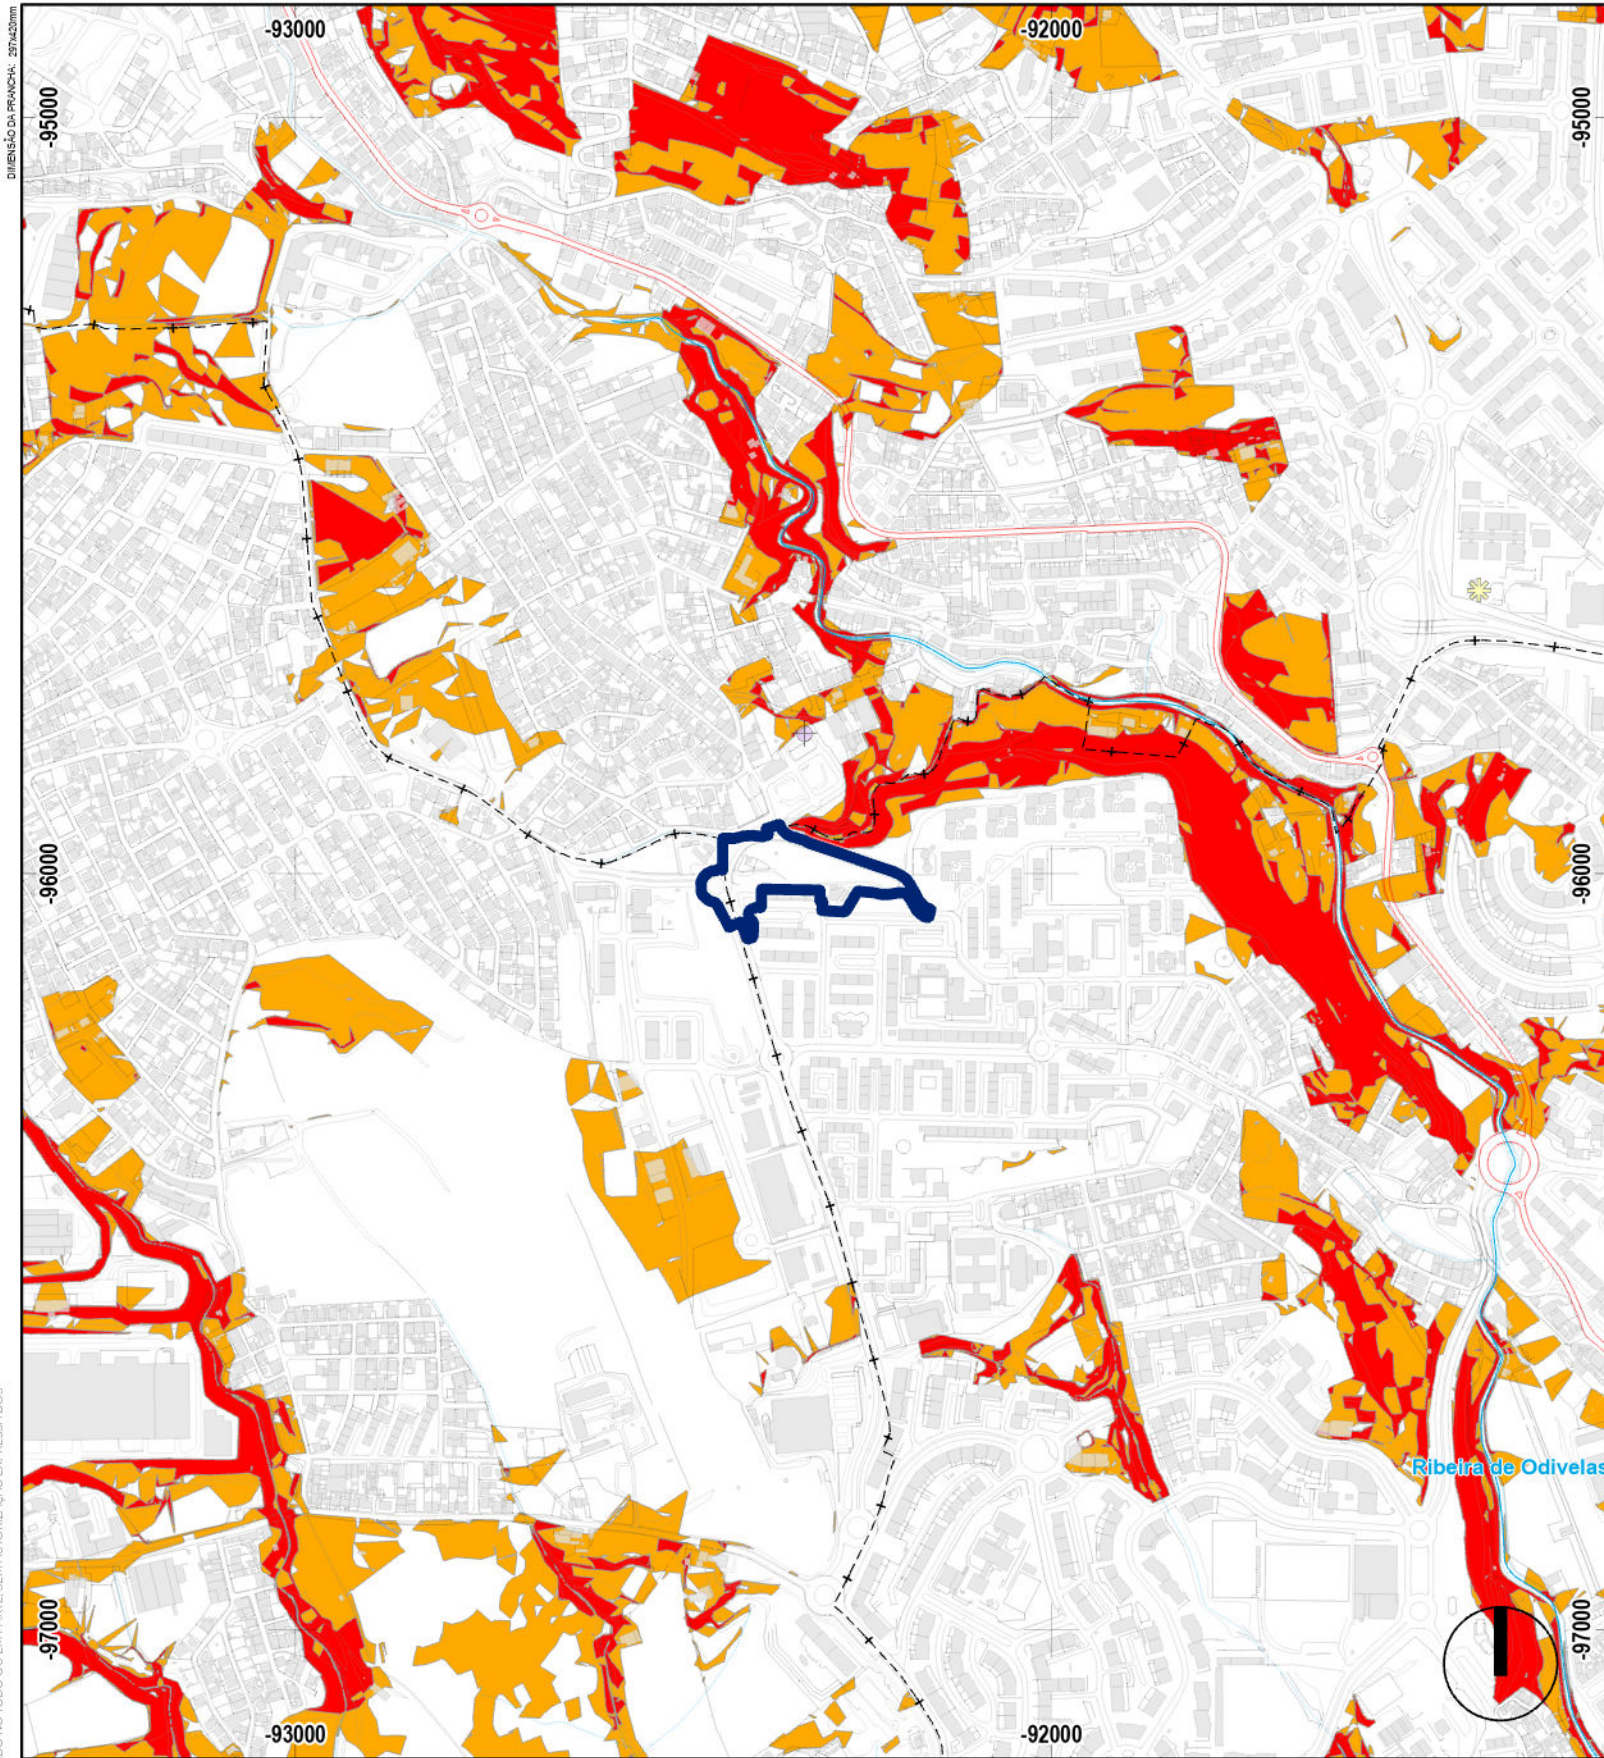

LEGENDA

Perigosidade de Incêndio

Muito Alta

Alta

Limite da Unidade de Execução

LIMITES ADMINISTRATIVOS DO MUNICÍPIO DE ODIVELAS
(CAOP 2020, Data de Referência 05-02-2021)

--- Limite do Concelho
- - - - Limite da Freguesia
+ - - - + Limite de Municípios Limitrofes



DGOU - Departamento de Gestão e Ordenamento Urbanístico
DPU - DIVISÃO DE PLANEAMENTO URBANÍSTICO
UNIDADE DE EXECUÇÃO
Campina do Moinho da Carrasqueira - Odivelas


PLANO DIRETOR MUNICIPAL DE ODIVELAS (1.ª Alteração aprovada
na 4.ª Sessão Extraordinária de 2024 da Assembleia Municipal de Odivelas de 06/07/2024)
EXTRATO DA PLANTA DE CONDICIONANTES - PERIGOSIDADE DE INCÊNDIOS RURAIS

COORDENADOR(A):
Florinda Lixa, Arq.

TÉCNICOS(AS):
Filipe Guterres, Arquiteto
Gonçalo Pinheiro, T.S.

DATA
Outubro/2024
PROCESSO
72/2023/DPU
DISTRIBUIÇÃO
-/-
ESCALA
1:10 000
DESENHO Nº

16

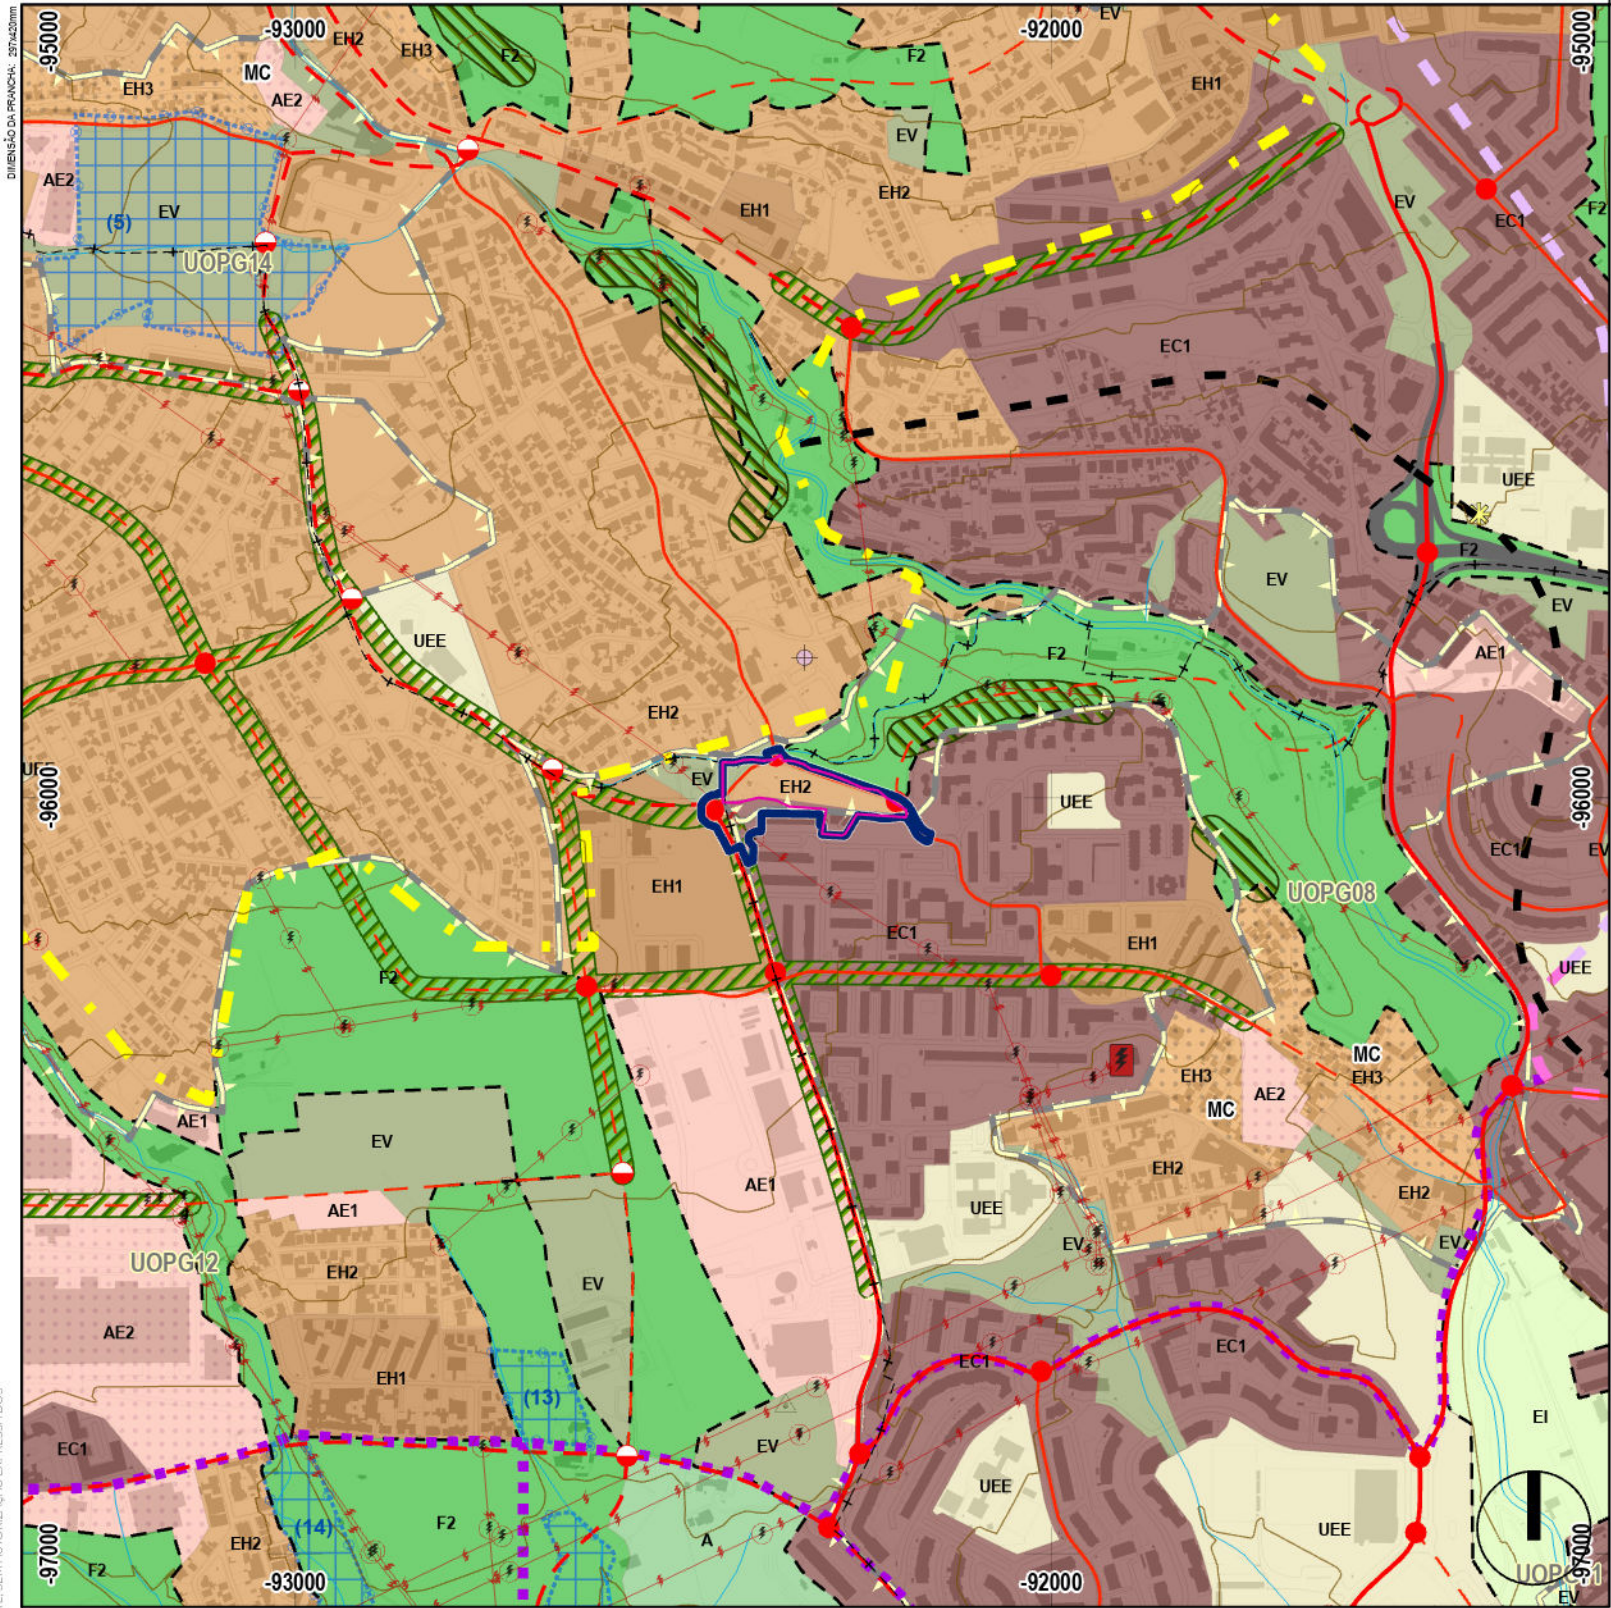

LEGENDA

— Limite da Unidade de Execução
— Limite da Parcela

Categorias de Solo
Solo Rústico

Espaços Agrícolas
A Espaços Agrícolas

Espaços Florestais
F1 Espaços Florestais de Produção - Grande Lisboa
F2 Espaços Florestais com Funções Predominantes de Recreio e Valorização da Paisagem - Grande Lisboa
F3 Espaços Florestais com Funções Predominantes de Recreio e Valorização da Paisagem - Região Saloia

Outras Categorias do Solo Rústico
AR Outras Categorias do Solo Rústico - Aglomerados Rurais
EI Outras Categorias do Solo Rústico - Espaços destinados a Equipamentos, Infraestruturas e Outras Estruturas ou Ocupações

Solo Urbano
Espaços Centrais
EC1 Espaços Centrais Nível 1
EC2 Espaços Centrais Nível 2

Espaços Habitacionais
EH1 Espaços Habitacionais Nível 1
EH2 Espaços Habitacionais Nível 2
EH3 Espaços Habitacionais a Reconverter

Espaços Urbanos de Baixa Densidade
BD Espaços Urbanos de Baixa Densidade

Espaços Verdes
EV Espaços Verdes

Espaços de Atividades Económicas
AE1 Espaços de Atividades Económicas Consolidados
AE2 Espaços de Atividades Económicas a Requalificar

Espaços de Uso Especial
UEE Espaços de Uso Especial - Equipamentos

LIMITES ADMINISTRATIVOS DO MUNICÍPIO DE ODIVELAS
(CAOP 2020, Data de Referência 05-02-2021)

— — — — Limite do Concelho
— — — — Limite da Freguesia
— — — — Limite de Municípios Limitrofes

Confrontação PDM - ÁREA DE INTERVENÇÃO

Área da intervenção	18625 m2
---------------------	----------

Classificação	Qualificação	Sub-Categoria	Sigla	Área (m2)	%
Solo Rústico	Espaços florestais	Espaços florestais com funções predominantes de recreio e valorização da paisagem Grande Lisboa	F2	7	0,04%
Solo Urbano	Espaços verdes	-	EV	1643	8,82%
Solo Urbano	Espaços habitacionais	Nível 2	EH2	13	0,07%
Solo Urbano	Espaços habitacionais	Nível 1	EH1	1810	9,72%
Solo Urbano	Espaços habitacionais	Nível 2	EH2	9060	48,64%
Solo Urbano	Espaços centrais	Nível 1	EC1	6092	32,71%

DGOU - Departamento de Gestão e Ordenamento Urbanístico
DPU - DIVISÃO DE PLANEAMENTO URBANÍSTICO
UNIDADE DE EXECUÇÃO
Campina do Moinho da Carrasqueira - Odivelas

PLANO DIRETOR MUNICIPAL DE ODIVELAS (1.ª Alteração aprovada na 4.ª Sessão Extraordinária de 2024 da Assembleia Municipal de Odivelas de 06/07/2024)

COORDENADOR(A):
Florinda Lixa, Arq.

TÉCNICOS(AS):
Filipe Guterres, Arquiteto
Gonçalo Pinheiro, T.S.

SISTEMA DE REFERÊNCIA PLANIMÉTRICA: PT-ETRS89-TM06 PROJEÇÃO CARTOGRÁFICA: Transversa de Mercator ELIPSÓIDE DE REFERÊNCIA: GR580 REFERÊNCIA ALTIMÉTRICA: Datum Alt. de Cascais


DATA
Outubro/2024

PROCESSO
72/2023/DPU

DISTRIBUIÇÃO
-/-

ESCALA
1:10 000

DESENHO Nº
17

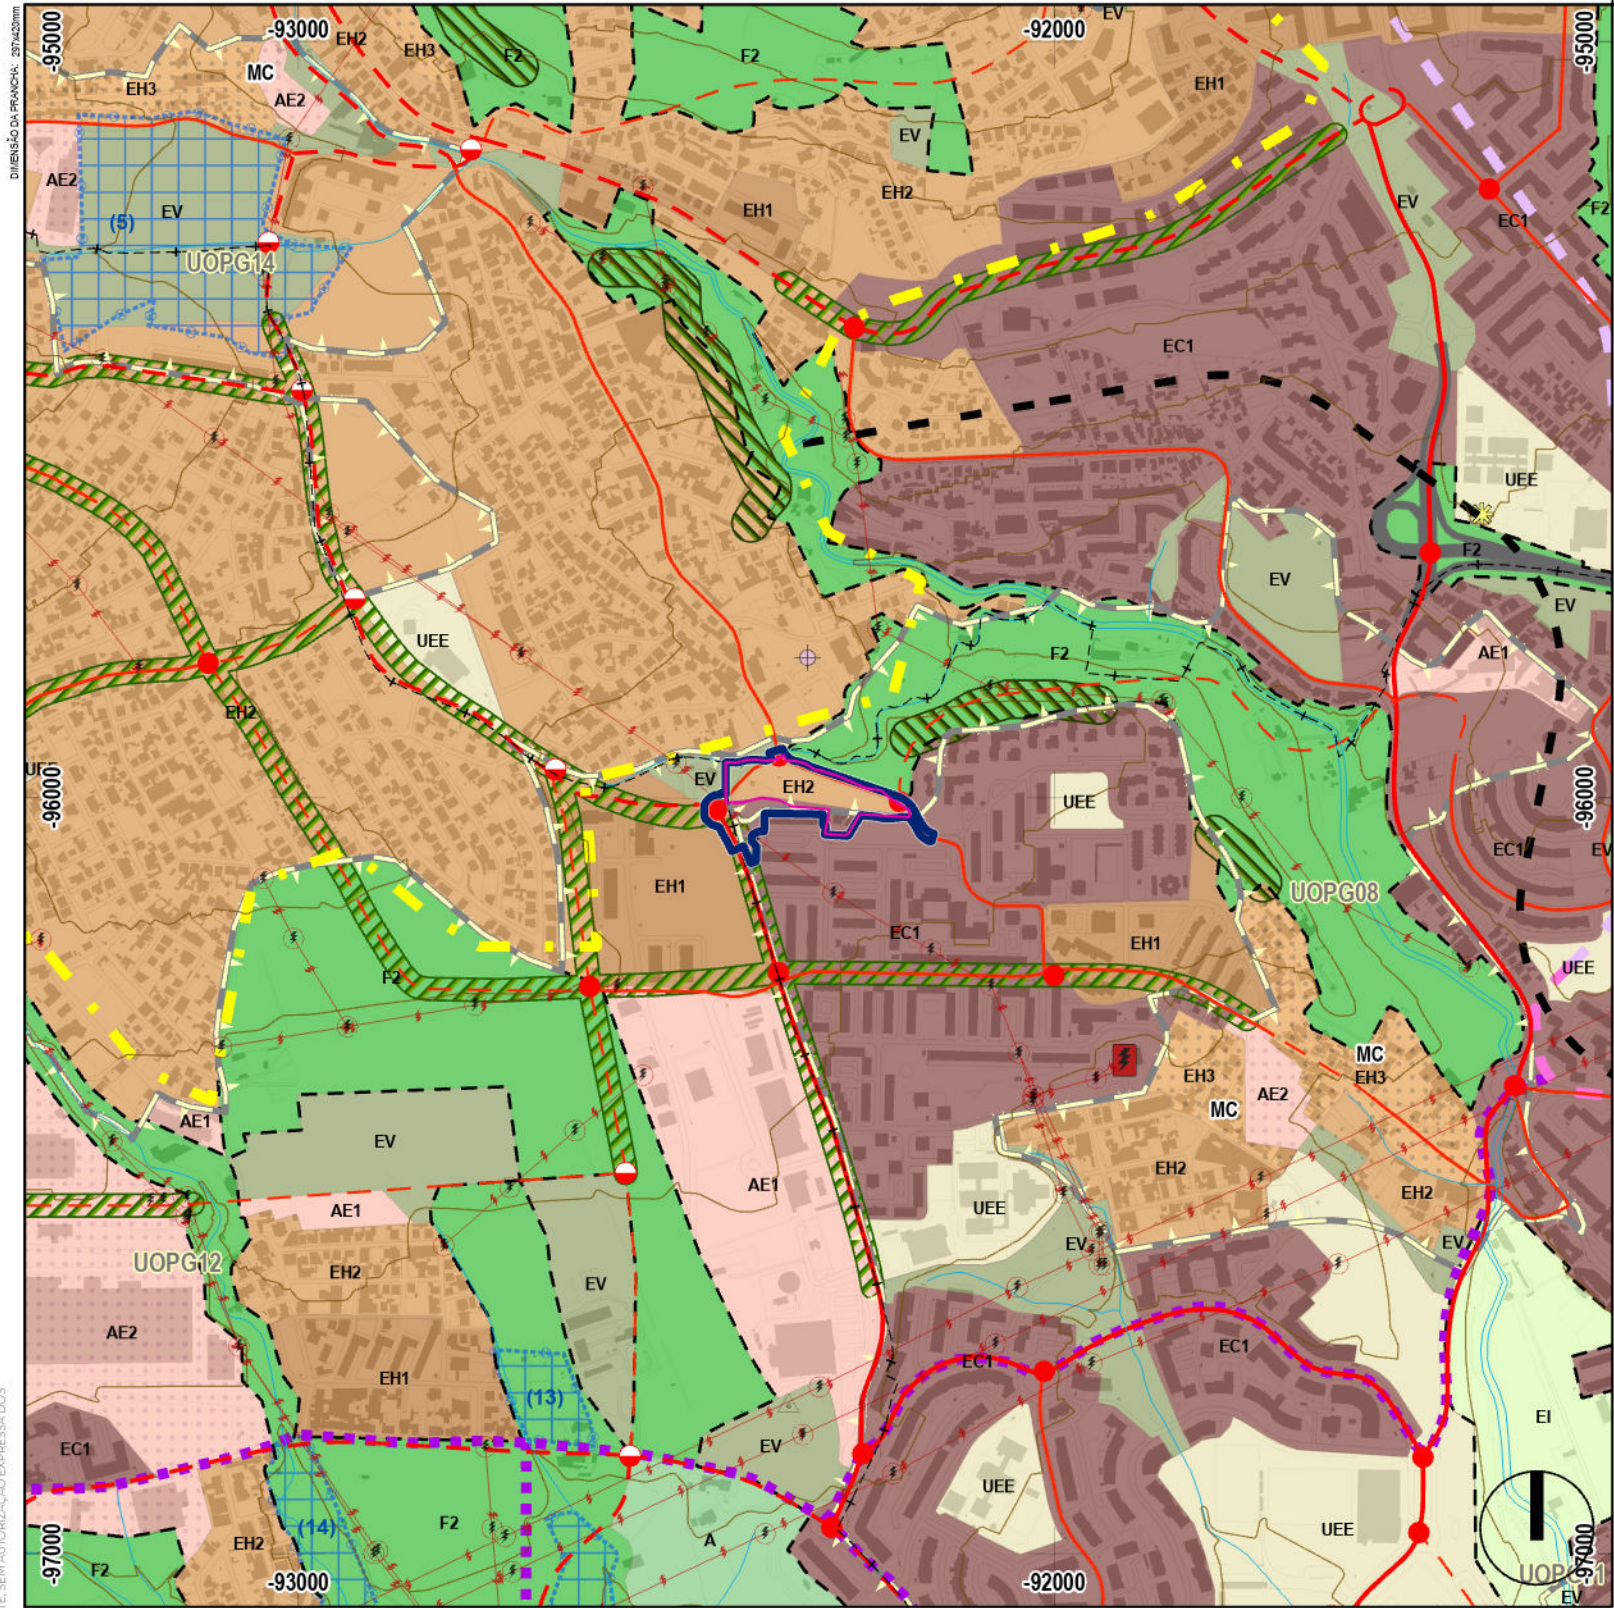

LEGENDA

— Limite da Unidade de Execução
— Limite da Parcela

Categorias de Solo
Solo Rústico

Espaços Agrícolas
A Espaços Agrícolas

Espaços Florestais
F1 Espaços Florestais de Produção - Grande Lisboa
F2 Espaços Florestais com Funções Predominantes de Recreio e Valorização da Paisagem - Grande Lisboa
F3 Espaços Florestais com Funções Predominantes de Recreio e Valorização da Paisagem - Região Saloia

Outras Categorias do Solo Rústico
AR Outras Categorias do Solo Rústico - Aglomerados Rurais
EI Outras Categorias do Solo Rústico - Espaços destinados a Equipamentos, Infraestruturas e Outras Estruturas ou Ocupações

Solo Urbano
Espaços Centrais
EC1 Espaços Centrais Nível 1
EC2 Espaços Centrais Nível 2

Espaços Habitacionais
EH1 Espaços Habitacionais Nível 1
EH2 Espaços Habitacionais Nível 2
EH3 Espaços Habitacionais a Reconverter

Espaços Urbanos de Baixa Densidade
BD Espaços Urbanos de Baixa Densidade

Espaços Verdes
EV Espaços Verdes

Espaços de Atividades Económicas
AE1 Espaços de Atividades Económicas Consolidados
AE2 Espaços de Atividades Económicas a Requalificar

Espaços de Uso Especial
UEE Espaços de Uso Especial - Equipamentos

LIMITES ADMINISTRATIVOS DO MUNICÍPIO DE ODIVELAS
(CAOP 2020, Data de Referência 05-02-2021)

— Limite do Concelho
— Limite da Freguesia
— Limite de Municípios Limitrofes

Confrontação PDM - PARCELA integrante na Unidade de Execução

Área da Parcela	CRP	12000	m2
Área da Parcela	LT	12000,8	m2
Área da Parcela	SNIT	11807	m2

Classificação	Qualificação	Sub-Categoria	Sigla	Área (m2)	%
Solo Urbano	Espaços verdes	-	EV	1284	10,70%
Solo Urbano	Espaços habitacionais	Nível 2	EH2	8612	71,76%
Solo Urbano	Espaços centrais	Nível 1	EC1	2104	17,53%

DGOU - Departamento de Gestão e Ordenamento Urbanístico
DPU - DIVISÃO DE PLANEAMENTO URBANÍSTICO
UNIDADE DE EXECUÇÃO
Campina do Moinho da Carrasqueira - Odivelas
PLANO DIRETOR MUNICIPAL DE ODIVELAS (1.ª Alteração aprovada na 4.ª Sessão Extraordinária de 2024 da Assembleia Municipal de Odivelas de 06/07/2024)
CONFRONTAÇÃO PARCELA E PLANTA DE ORDENAMENTO USOS DO SOLO

COORDENADOR(A):
Florinda Lixa, Arq.

TÉCNICOS(AS):
Filipe Guterres, Arquiteto
Gonçalo Pinheiro, T.S.

DATA
Outubro/2024
PROCESSO
72/2023/DPU
DISTRIBUIÇÃO
-/-
ESCALA
1:10 000
DESENHO Nº
18

SISTEMA DE REFERÊNCIA PLANIMÉTRICA: PT-ETRS89-TM06 PROJEÇÃO CARTOGRÁFICA: Transversa de Mercator ELIPSÓIDE DE REFERÊNCIA:GRS80 REFERÊNCIA ALTIMÉTRICA:Datum Alt.de Cascais