


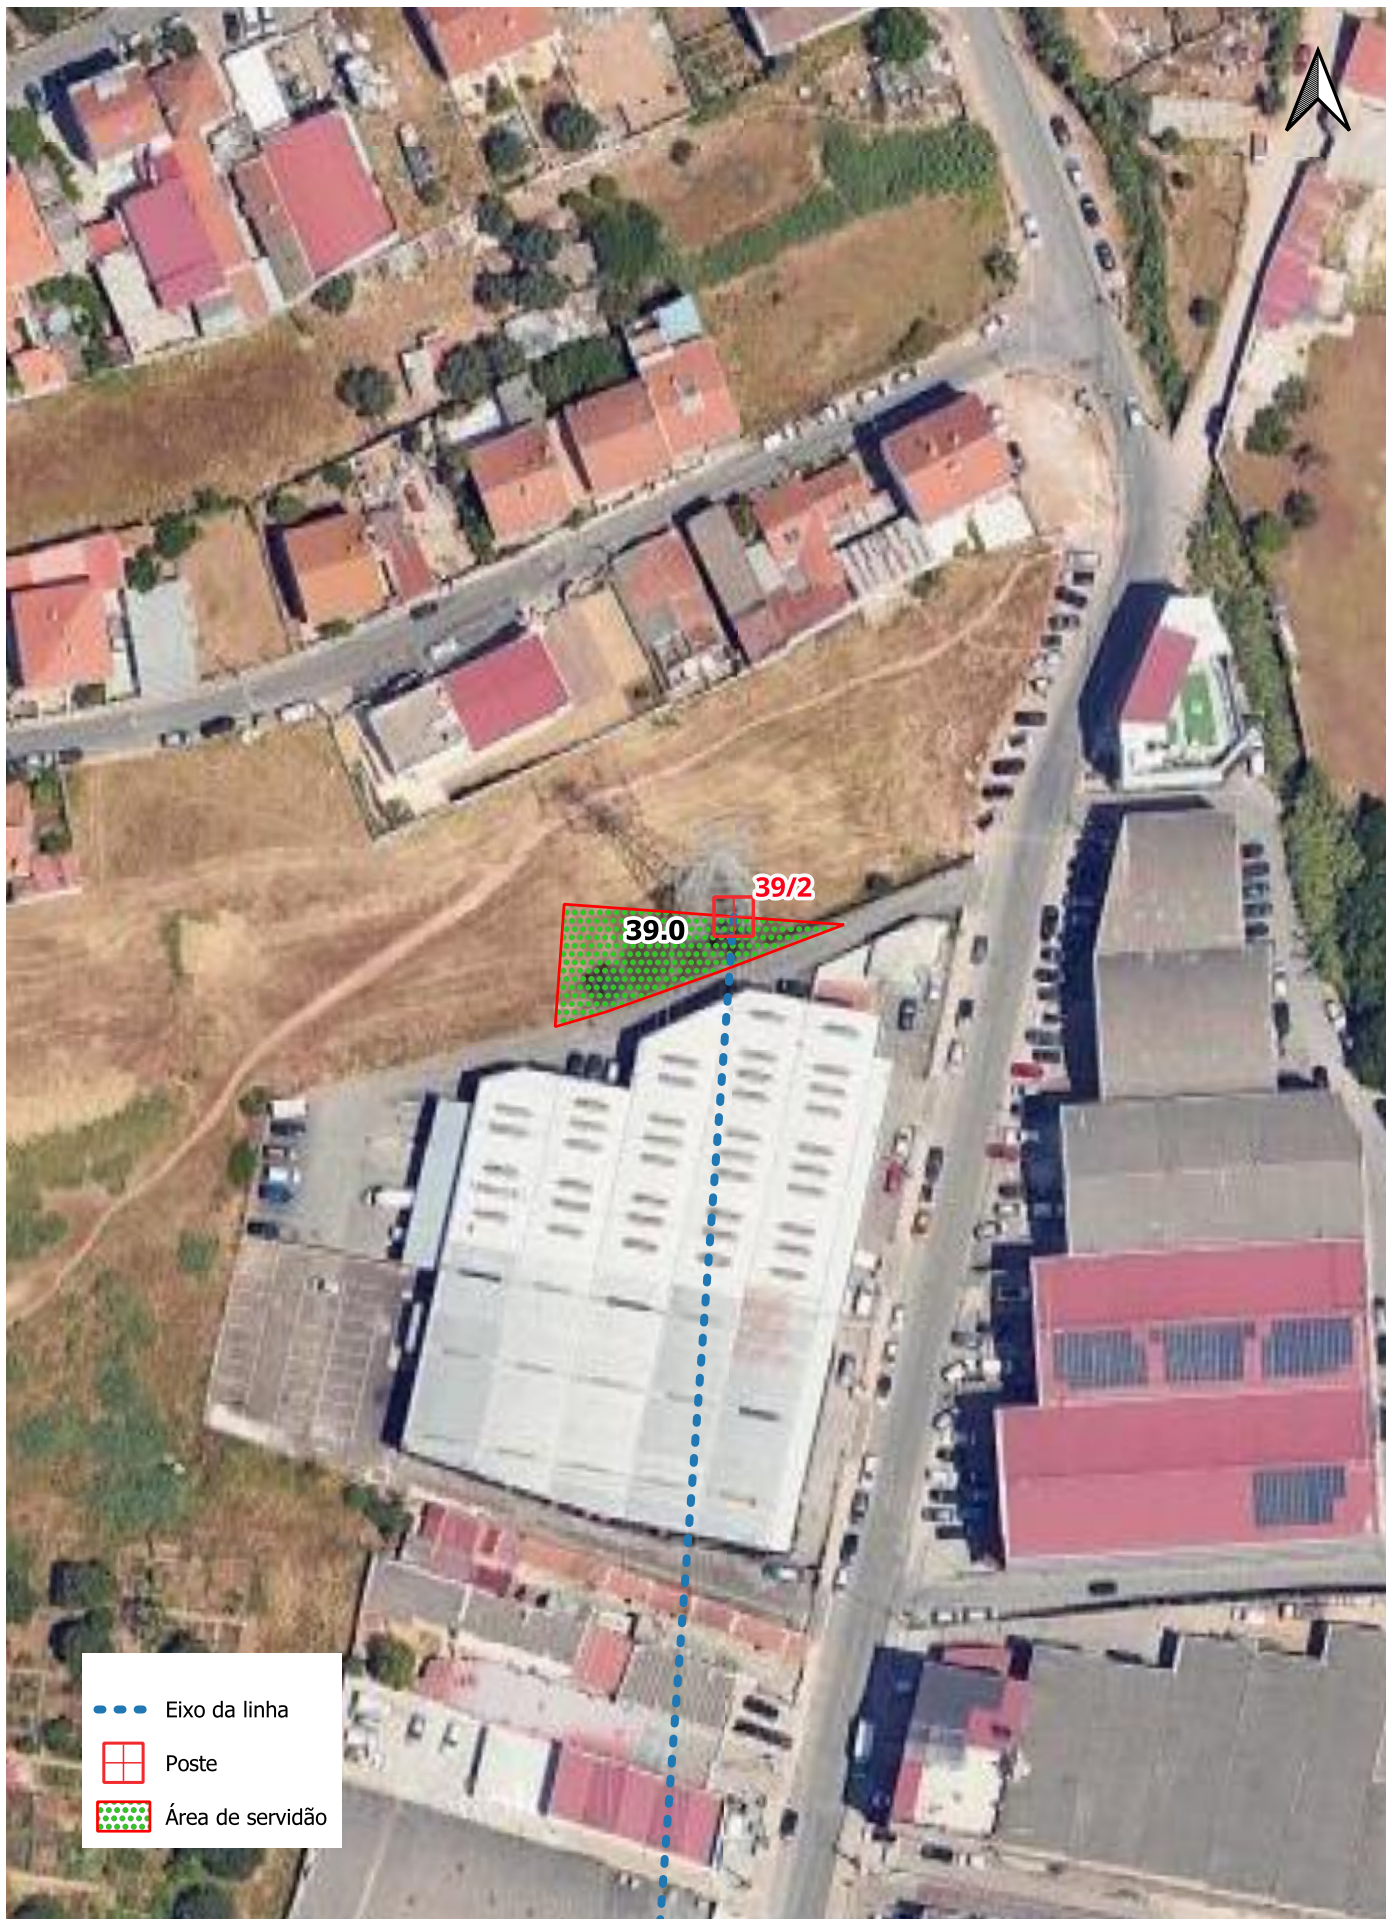

..... Eixo da linha

Poste

Área de servidão

**Linha Fanhões - Carriche 2 / Ramal Linha Fanhões - Alto Mira
para Carriche - S2511**

Prédio n.º 39.0

APOIO/VÃO: 2 a 3

Área de servidão: 313m2

Proprietário: Câmara Municipal de Odivelas
Sítio: Lagoinha
Freguesia: Odivelas
Concelho: Odivelas

REN

Escala: 1:1000

A4

Data: 23/09/2025