


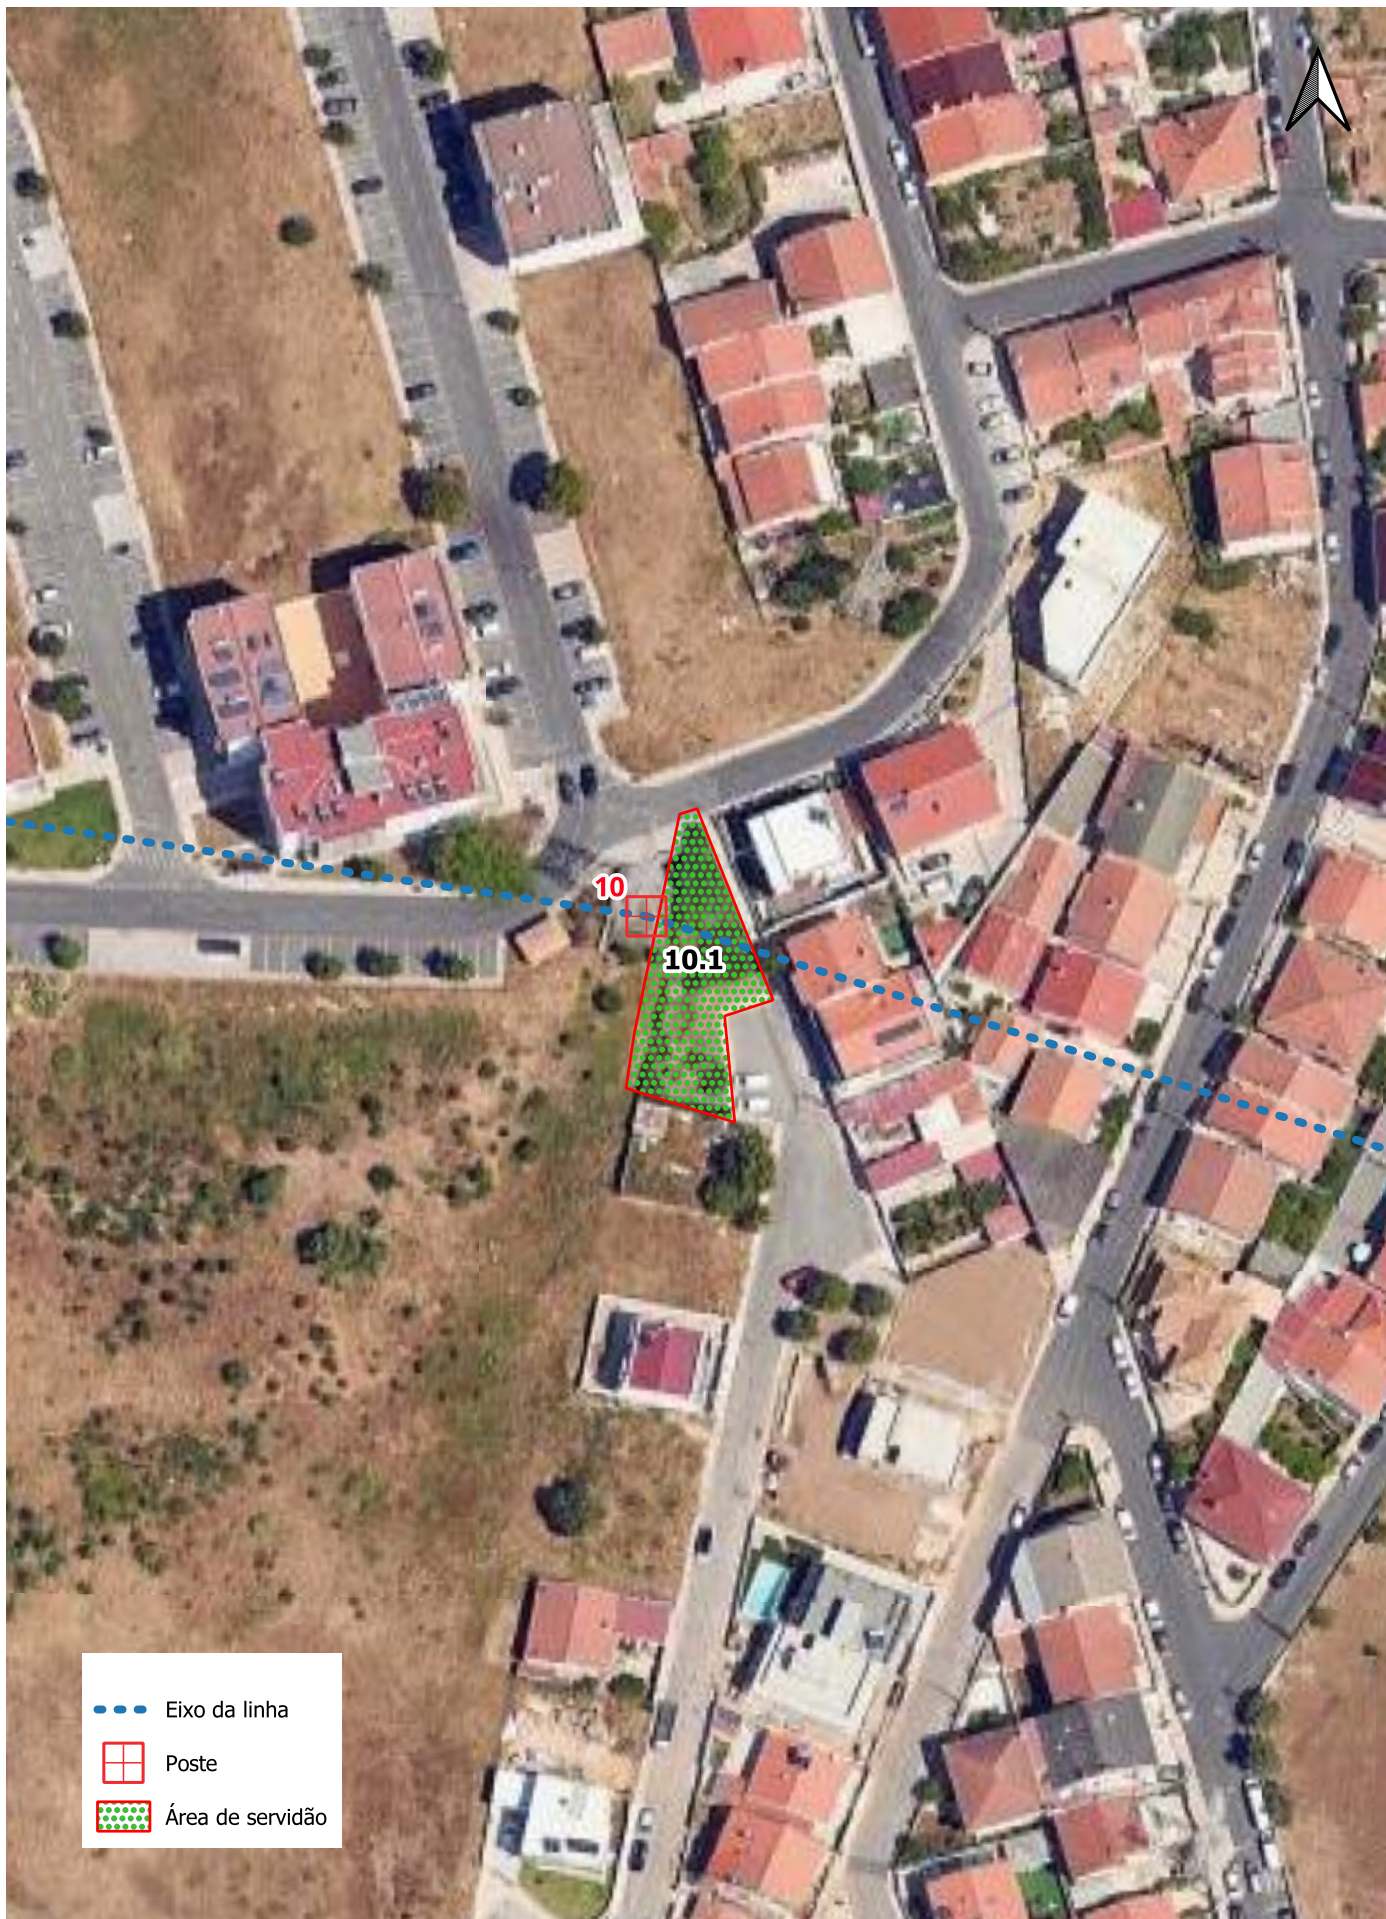

..... Eixo da linha
 Poste
 Área de serviço

Linha Alto de Mira - Sete Rios - S2590

Prédio n.º 10.1

APOIO/VÃO: 10 a 11

Área de serviço: 432m2

Proprietário: Câmara Municipal de Odivelas

Sítio: Desconhecido

Freguesia: União das freguesias de Pontinha e Famões

Concelho: Odivelas

REN

Escala: 1:1000

A4

Data: 23/09/2025