


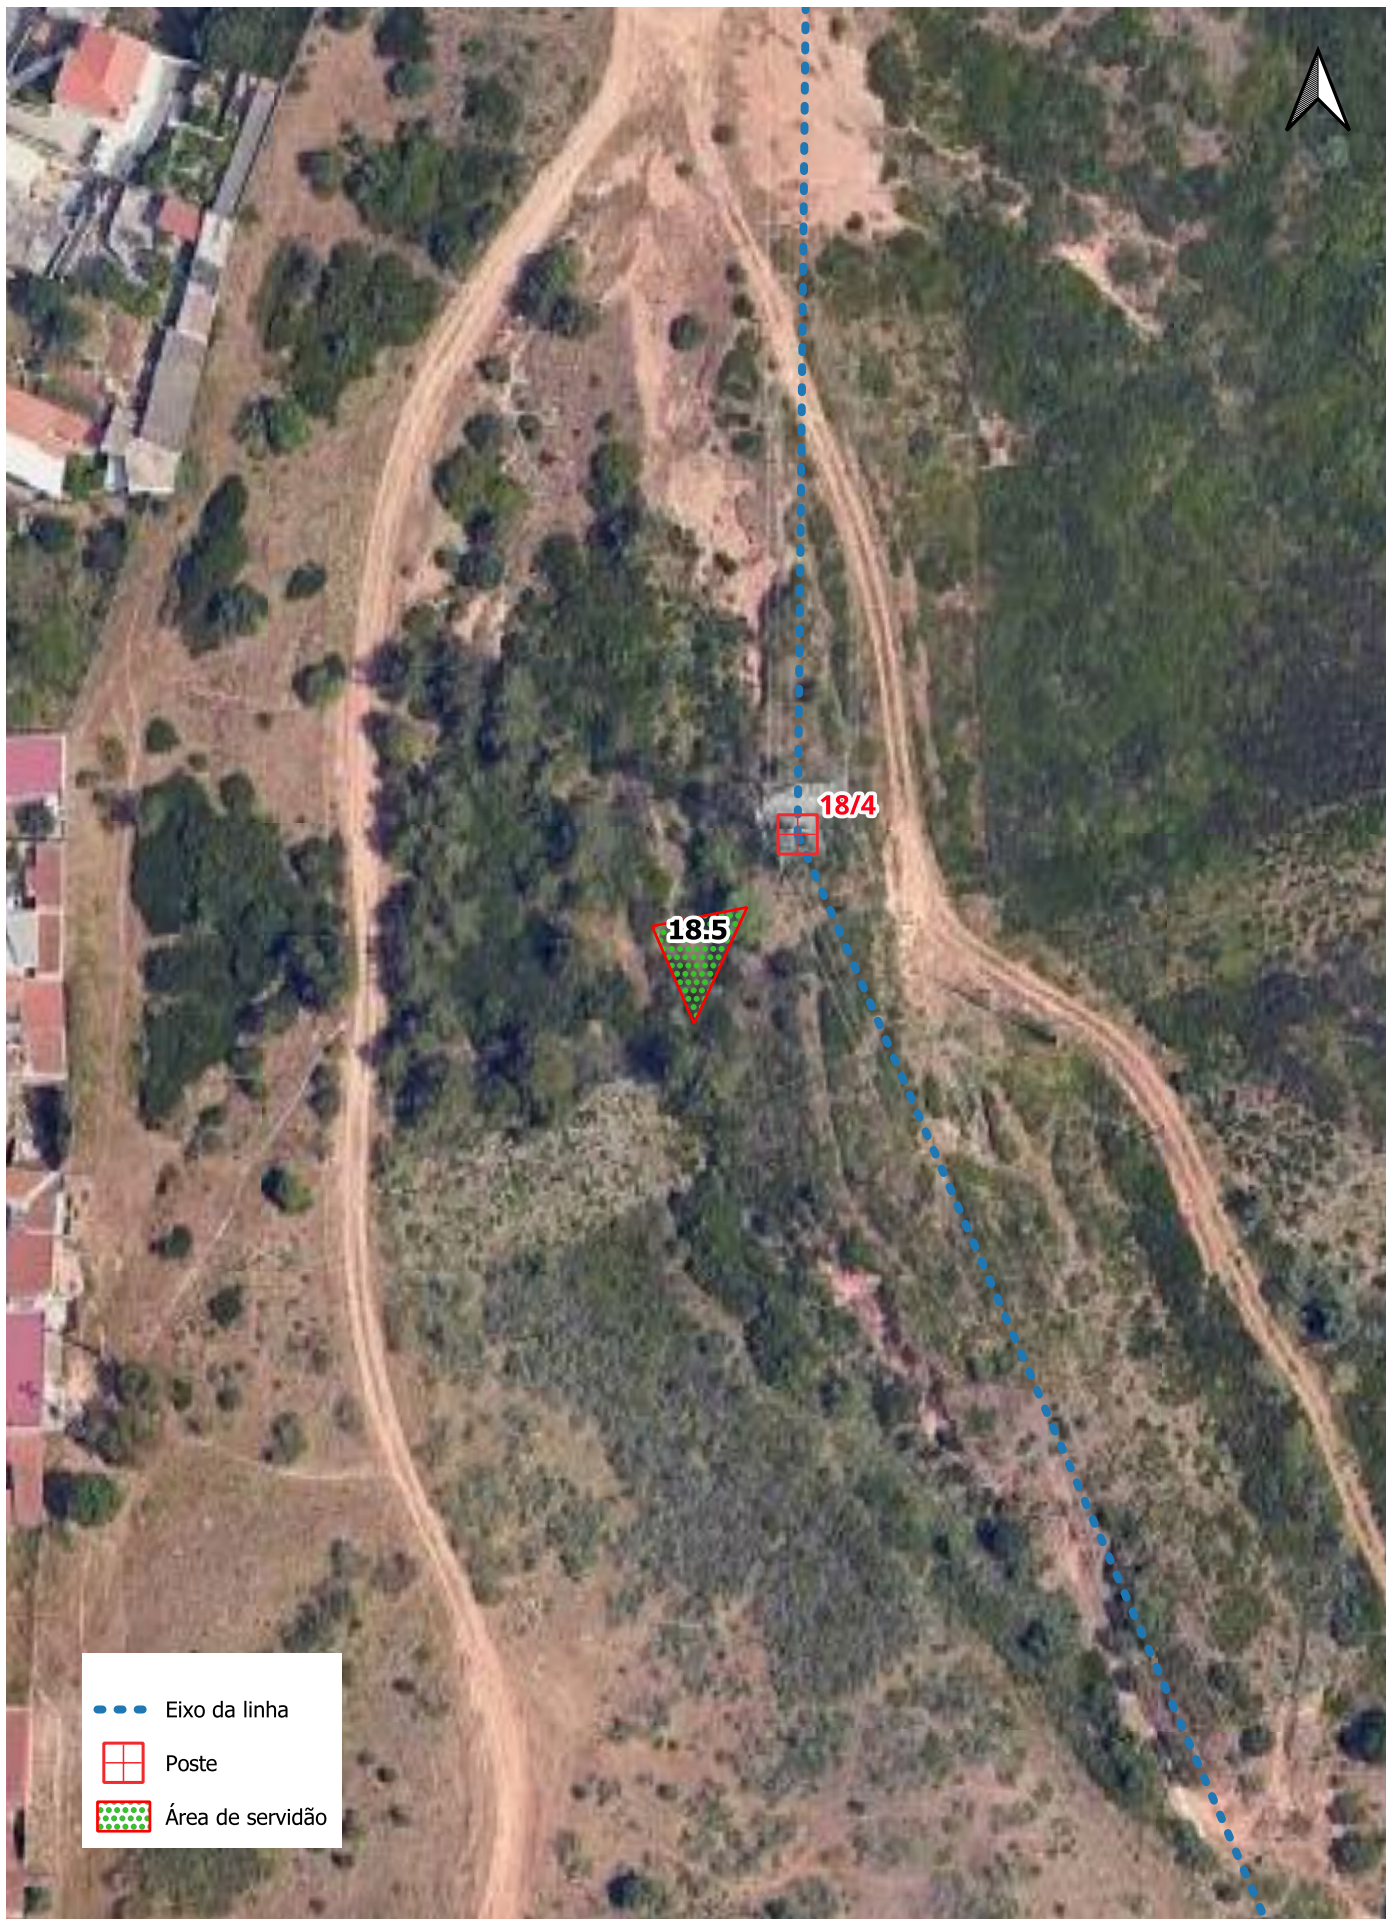

- Eixo da linha
- + Poste
- Área de servidão

Linha Alto de Mira - Sete Rios - S2585

Prédio n.º 18.5

APOIO/VÃO: 3 a 4

Área de servidão: 88m2

Proprietário: Câmara Municipal de Odivelas

Sítio: Desconhecido

Freguesia: União das freguesias de Pontinha e Famões

Concelho: Odivelas

REN

Escala: 1:1000

A4

Data: 24/09/2025