


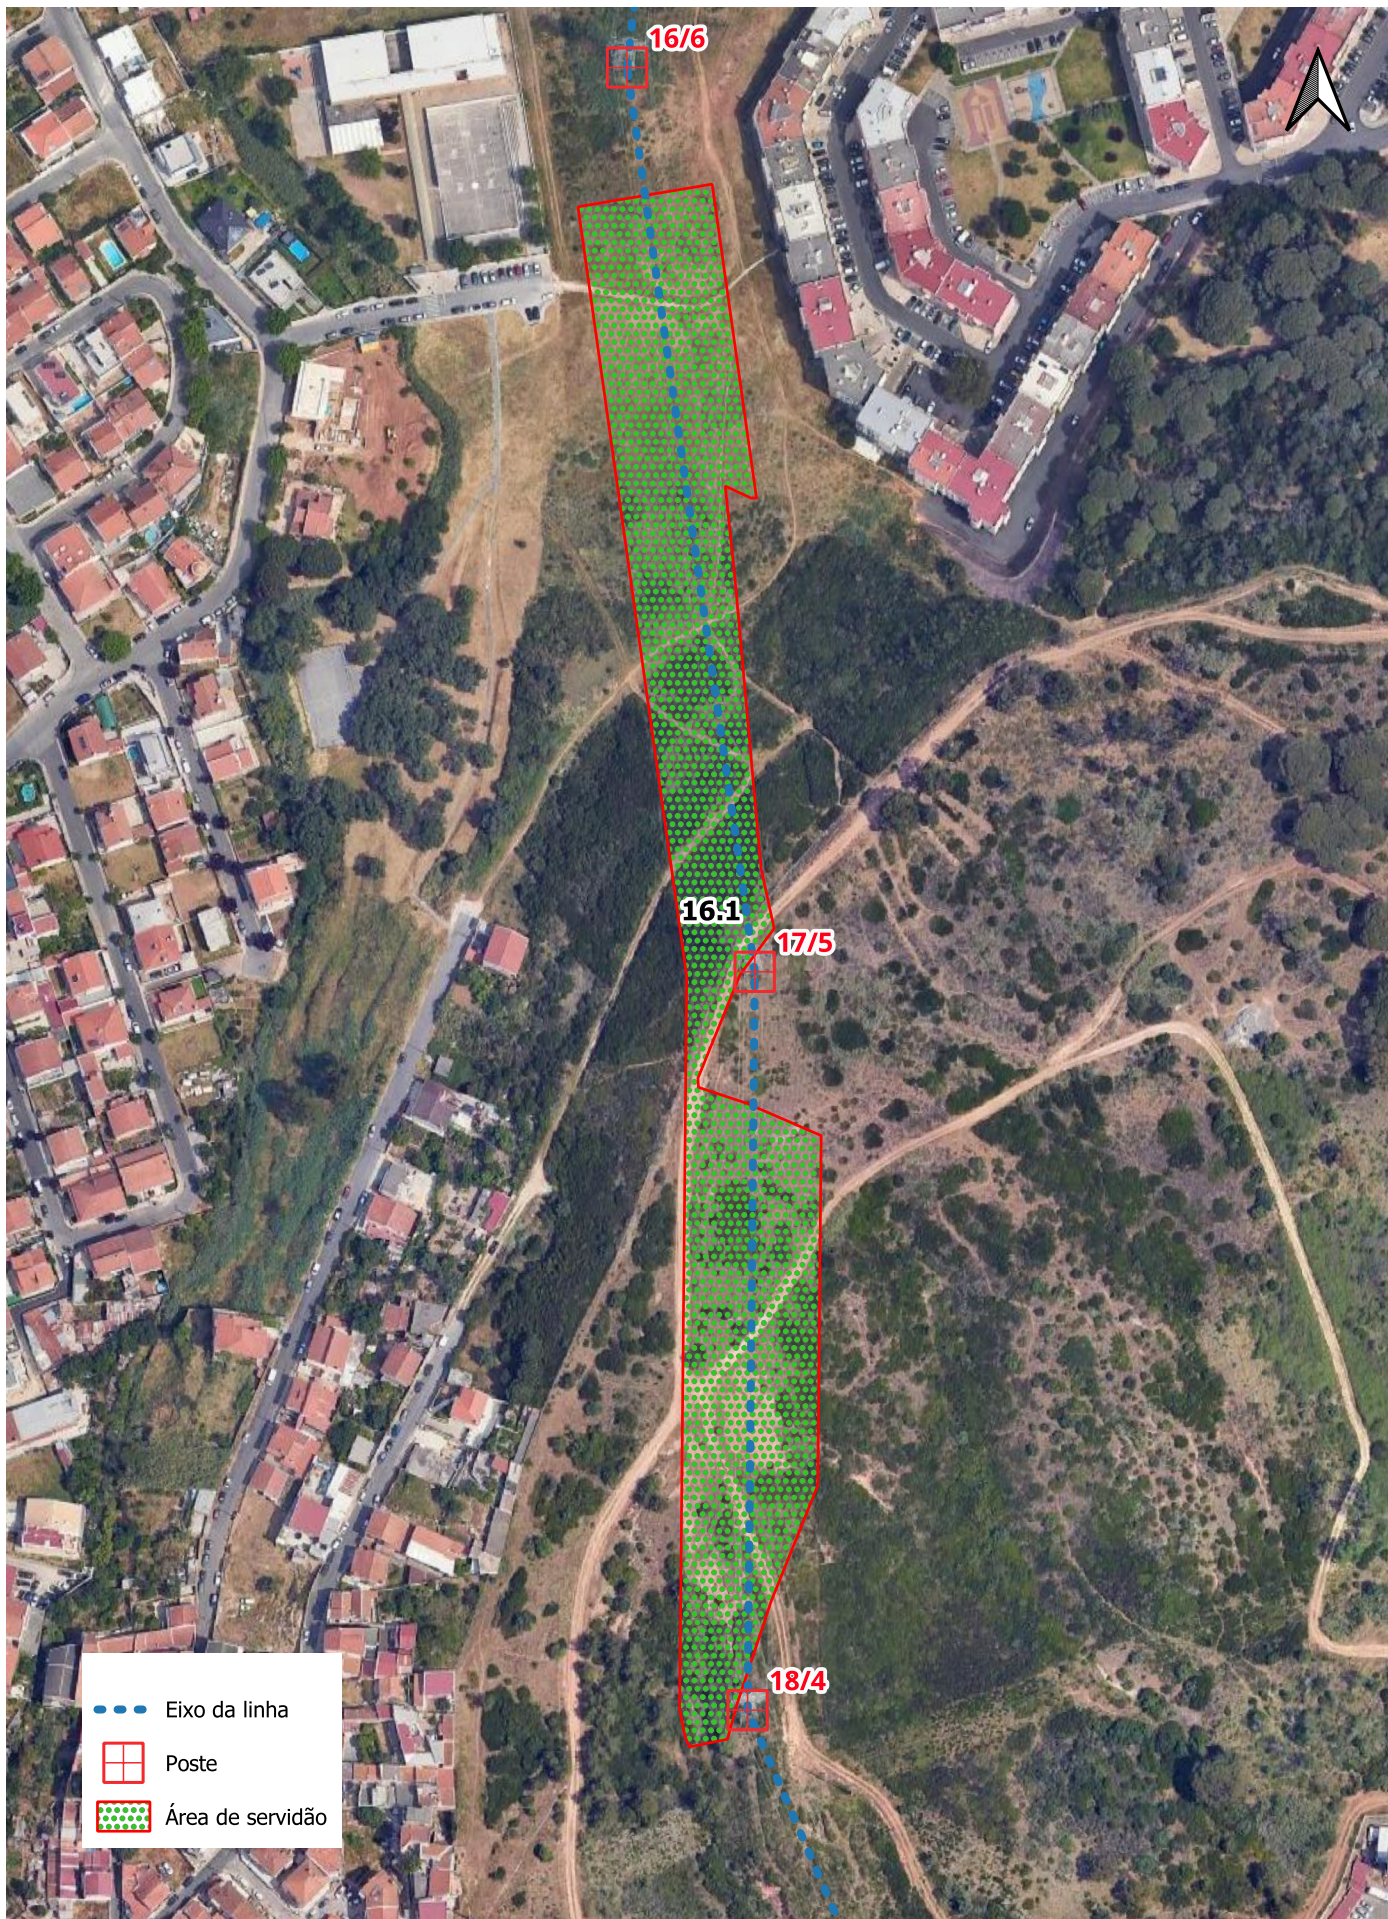

Linha Alto de Mira - Sete Rios - S2585

Prédio n.º 16.1

APOIO/VÃO: 5 a 6

Área de serviço: 18008m²

Proprietário: Câmara Municipal de Odivelas

Sítio: Desconhecido

Freguesia: União das freguesias de Pontinha e Famões

Concelho: Odivelas

REN

Escala: 1:2500

A4

Data: 23/09/2025