



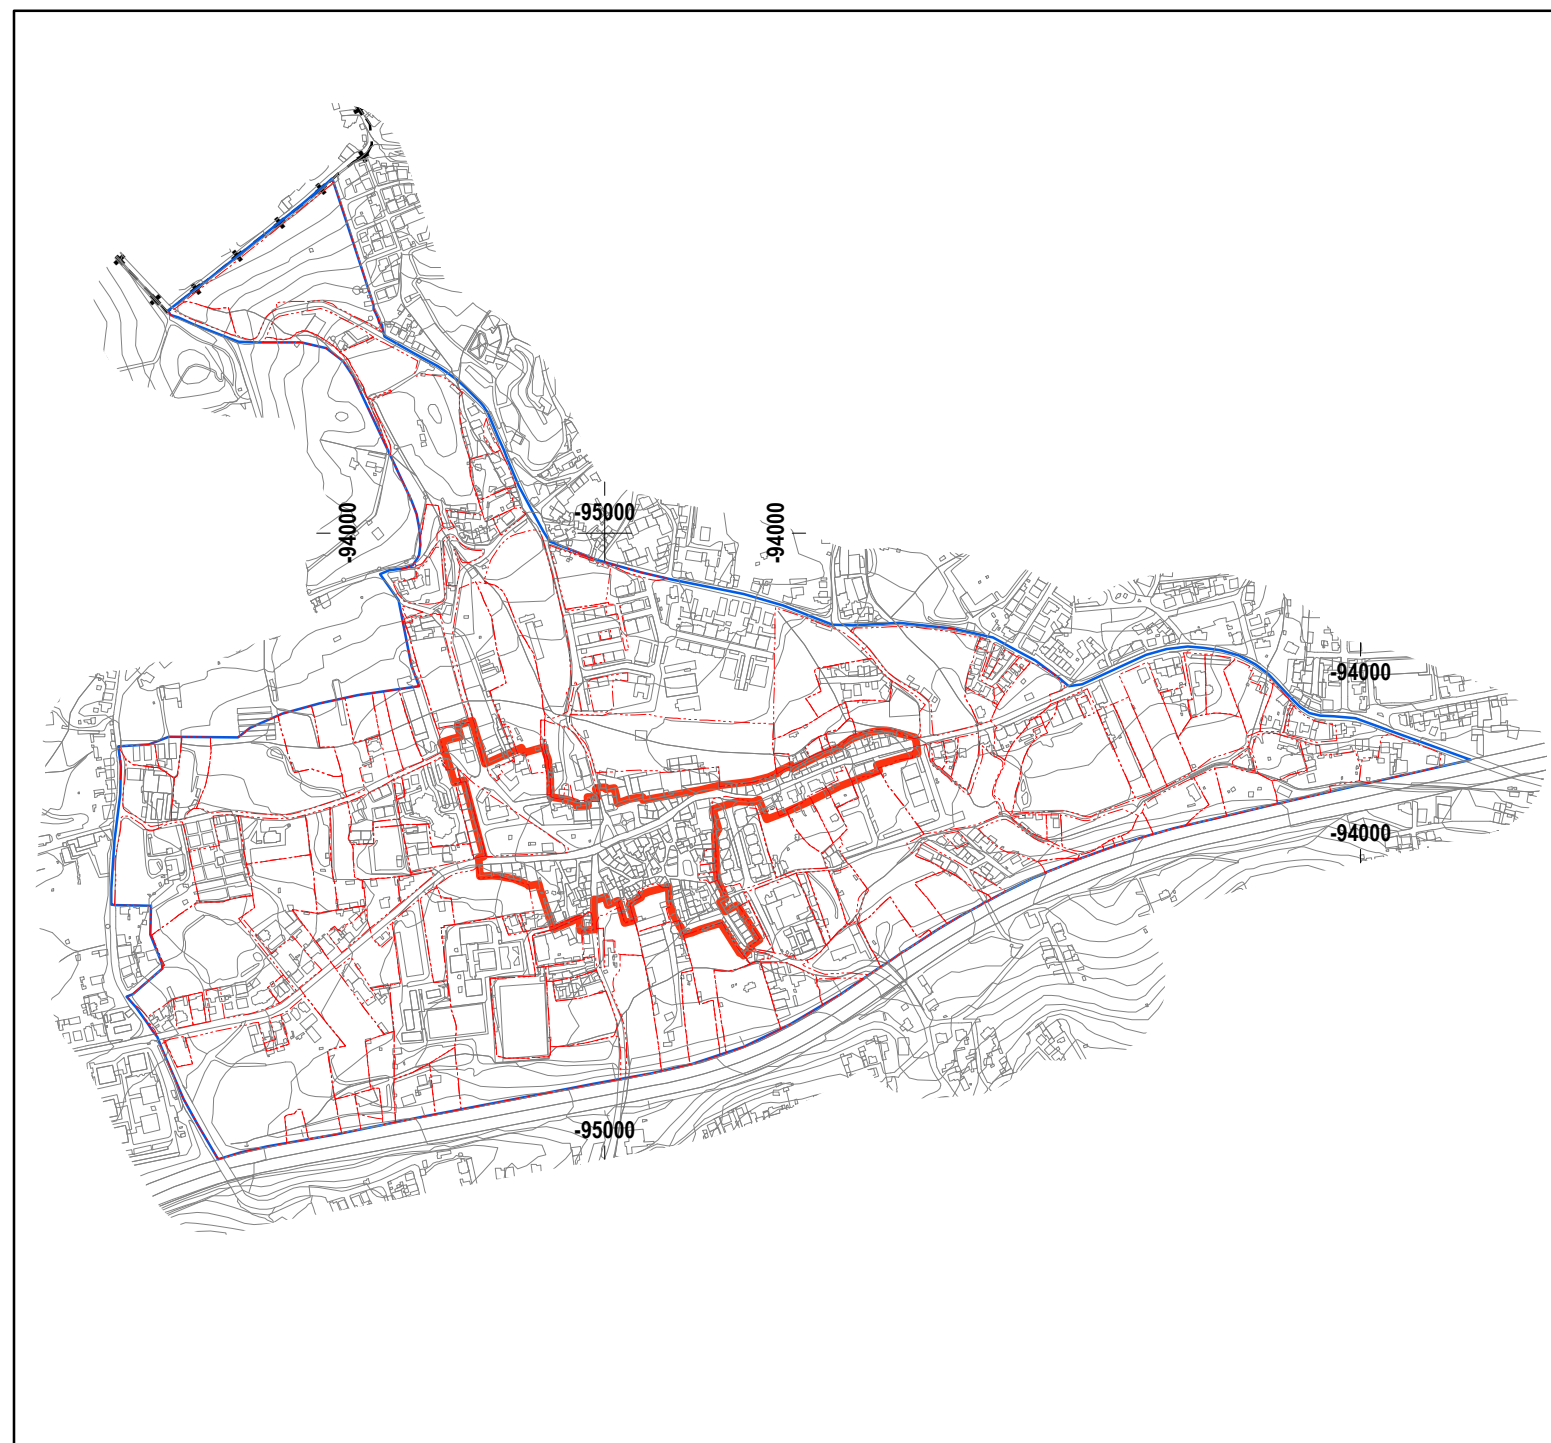


-  Unidade Operativa de Planeamento e Gestão UOPG10 - (Vila de Caneças) - (84.24 ha)
-  Limite da Unidade de Excução do Núcleo Antigo de Caneças - (6,80ha)
-  Cadastro Geometrico Rústico (1951)

LIMITES ADMINISTRATIVOS DO MUNICÍPIO DE ODIVELAS (CAOP julho de 2014)

- + -+ Limite da Freguesia
- + -+ Limite do Concelho

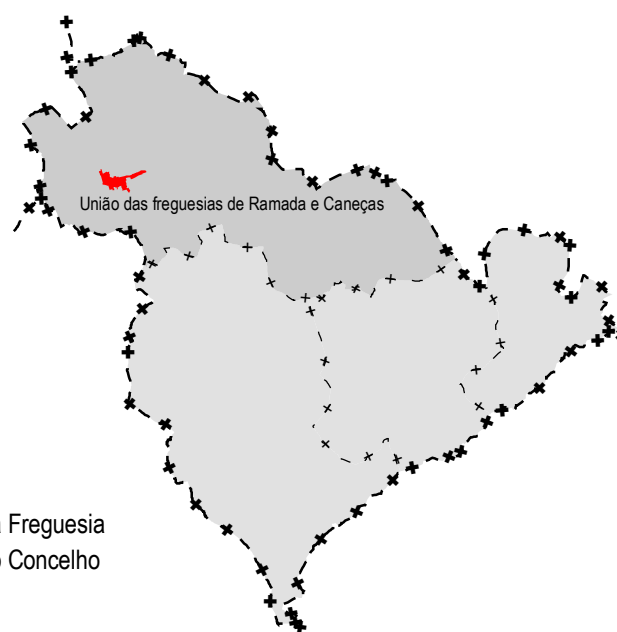

UNIDADE DE EXECUÇÃO DO NÚCLEO ANTIGO DE CANEÇAS

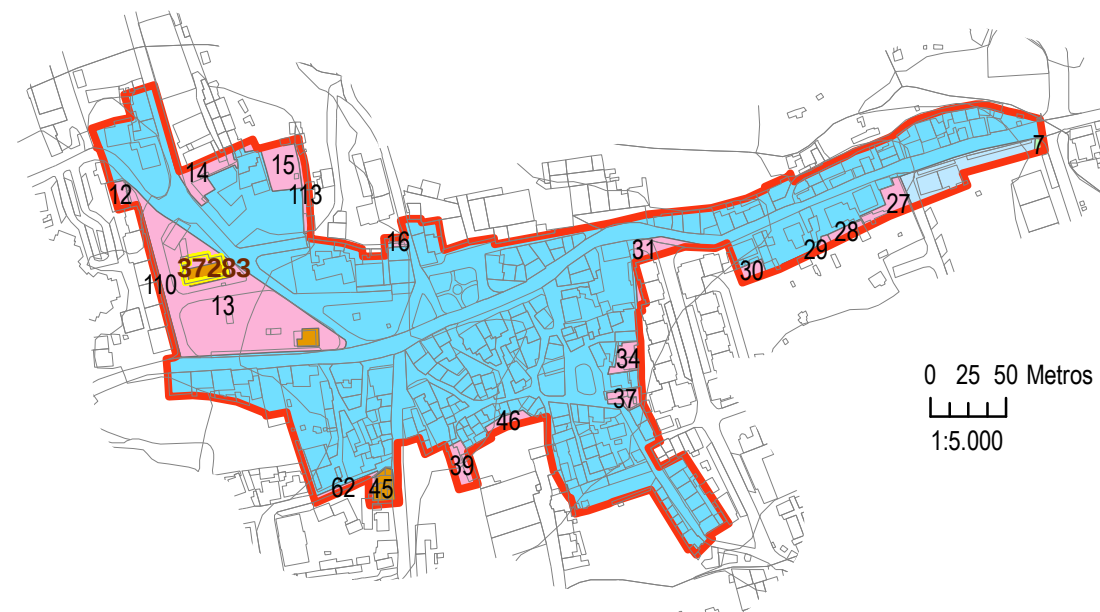

CADASTRO GEOMÉTRICO RÚSTICO 1951

E	D	Prédios (Secção)
D	E	Áreas Social de Folha (Secção)
		Construções

PATRIMÓNIO IMOBILIÁRIO MUNICIPAL (PIM)

	Património Imobiliário Municipal (Junho 2016)
--	---

PATRIMÓNIO IMOBILIÁRIO MUNICIPAL (Junho 2016)

INVENTÁRIO	Áreas Descritas (m2)
37283 (2)	1563,00
Total	1563,00

(2) - Número de inventário, respeitante à área do terreno.

PRÉDIOS		
Nº PRÉDIO	SECÇÃO	Áreas UE (m2) (1)
7	D	56,92
27	E	458,81
28	E	171,43
29	E	110,70
30	E	169,45
31	E	484,68
37	E	239,73
16	E	90,36
39	E	388,07
46	E	221,22
62	E	155,45
45	E	348,84
13	E	6331,66
110	E	256,76
12	E	158,35
113	E	262,61
15	E	713,53
14	E	645,52
34	E	324,79
Sub-total		11588,89

ÁREA SOCIAL DE FOLHA		
	D	1408,40
	E	54908,38
Sub-total		56316,77
TOTAL		67905,66

(1) - Áreas medidas em cartografia

Nota: "O PDM de Odivelas, elaborado no sistema de referência datum 73, foi transformado para ETRS89, com a precisão inerente as grelhas NTv2, disponibilizadas pela Direcção Geral do Território em http://www.dgterritorio.pt/cartografia_e_geodesia/geodesia/transformacao_de_coordenadas/grelhas_em_ntv2/"



DGOU | DPUPE | SPDMPEE

Departamento de Gestão e Ordenamento Urbanístico
Divisão de Planeamento Urbanístico e de Projetos Estruturantes
Setor do Plano Diretor Municipal, Projetos Especiais e Energia

PLANO DIRETOR MUNICIPAL DE ODIVELAS

UNIDADE DE EXECUÇÃO DO NÚCLEO ANTIGO DE CANEÇAS PLANTA CADASTRAL

Proprietário: C. M. Odivelas; Prod.: Nivel - Serviços Topográficos, Lda.;
Data da informação: Abril 2005; Cartografia topográfica à escala 1:10.000;
Folhas nº 416-2, 417-1, 417-3, 431-1;
Sistema de Projeção: Datum 73; Datum Alt. de Cascais;
Projeção Cartográfica: Hayford-Gauss; Origem das Coordenadas:
E=180,598m; N=-86,990m, do Ponto Central
Homologação: 12 de setembro de 2008, IGP;
Exatidão posicional: Plani. 1,5m; Alti. 1,8m; Exatidão temática: 95%

Data: maio de 2016

Processo n.º: 113/DPUPE/SPDM

Código: 129/2016/SPDM

Substitui desenho n.º: / / SPDM

Escala: 1:10.000 / 1:5.000

0 75 150 300 m

Sistema de coordenadas: PT-TM06/ETRS89; Projeção Cartográfica: Transversa de Mercator; Elipsóide Referência: GRS80 Reprodução em Suporte Analógico Precisão Posicional Nominal: <= 2m