

Planta Síntese

Unidade de Execução - Granjas Novas de Cima




Unidade de Intervenção A			
N.º Parcela	Área m²	Prédio	C.R.P.
3	5000	2711	27327
5	5000	5264	27283
6	5279	278	27329

Unidade de Intervenção B			
N.º Parcela	Área m²	N.º de Prédio	C.R.P.
1	5000*	-	-
2	5000	2213	27326
4	5000	2214	27328
7	5238	2215	27330
8	5000	-	-
9	5000	-	-
10	5030*	-	-
11	5084*	-	-
15	5180*	-	-
16	5117*	-	-
17	5063	-	-
25	1994*	-	-
* Áreas medidas em cartografia			

Unidade de Intervenção C			
N.º Parcela	Área m²	Prédio	C.R.P.
13	5202	2218	-
21	5133	2726	-
22	5037	2727	-
23	3884*	-	-
24	3774*	-	-
* Áreas medidas em cartografia			

Planta de Cadastro

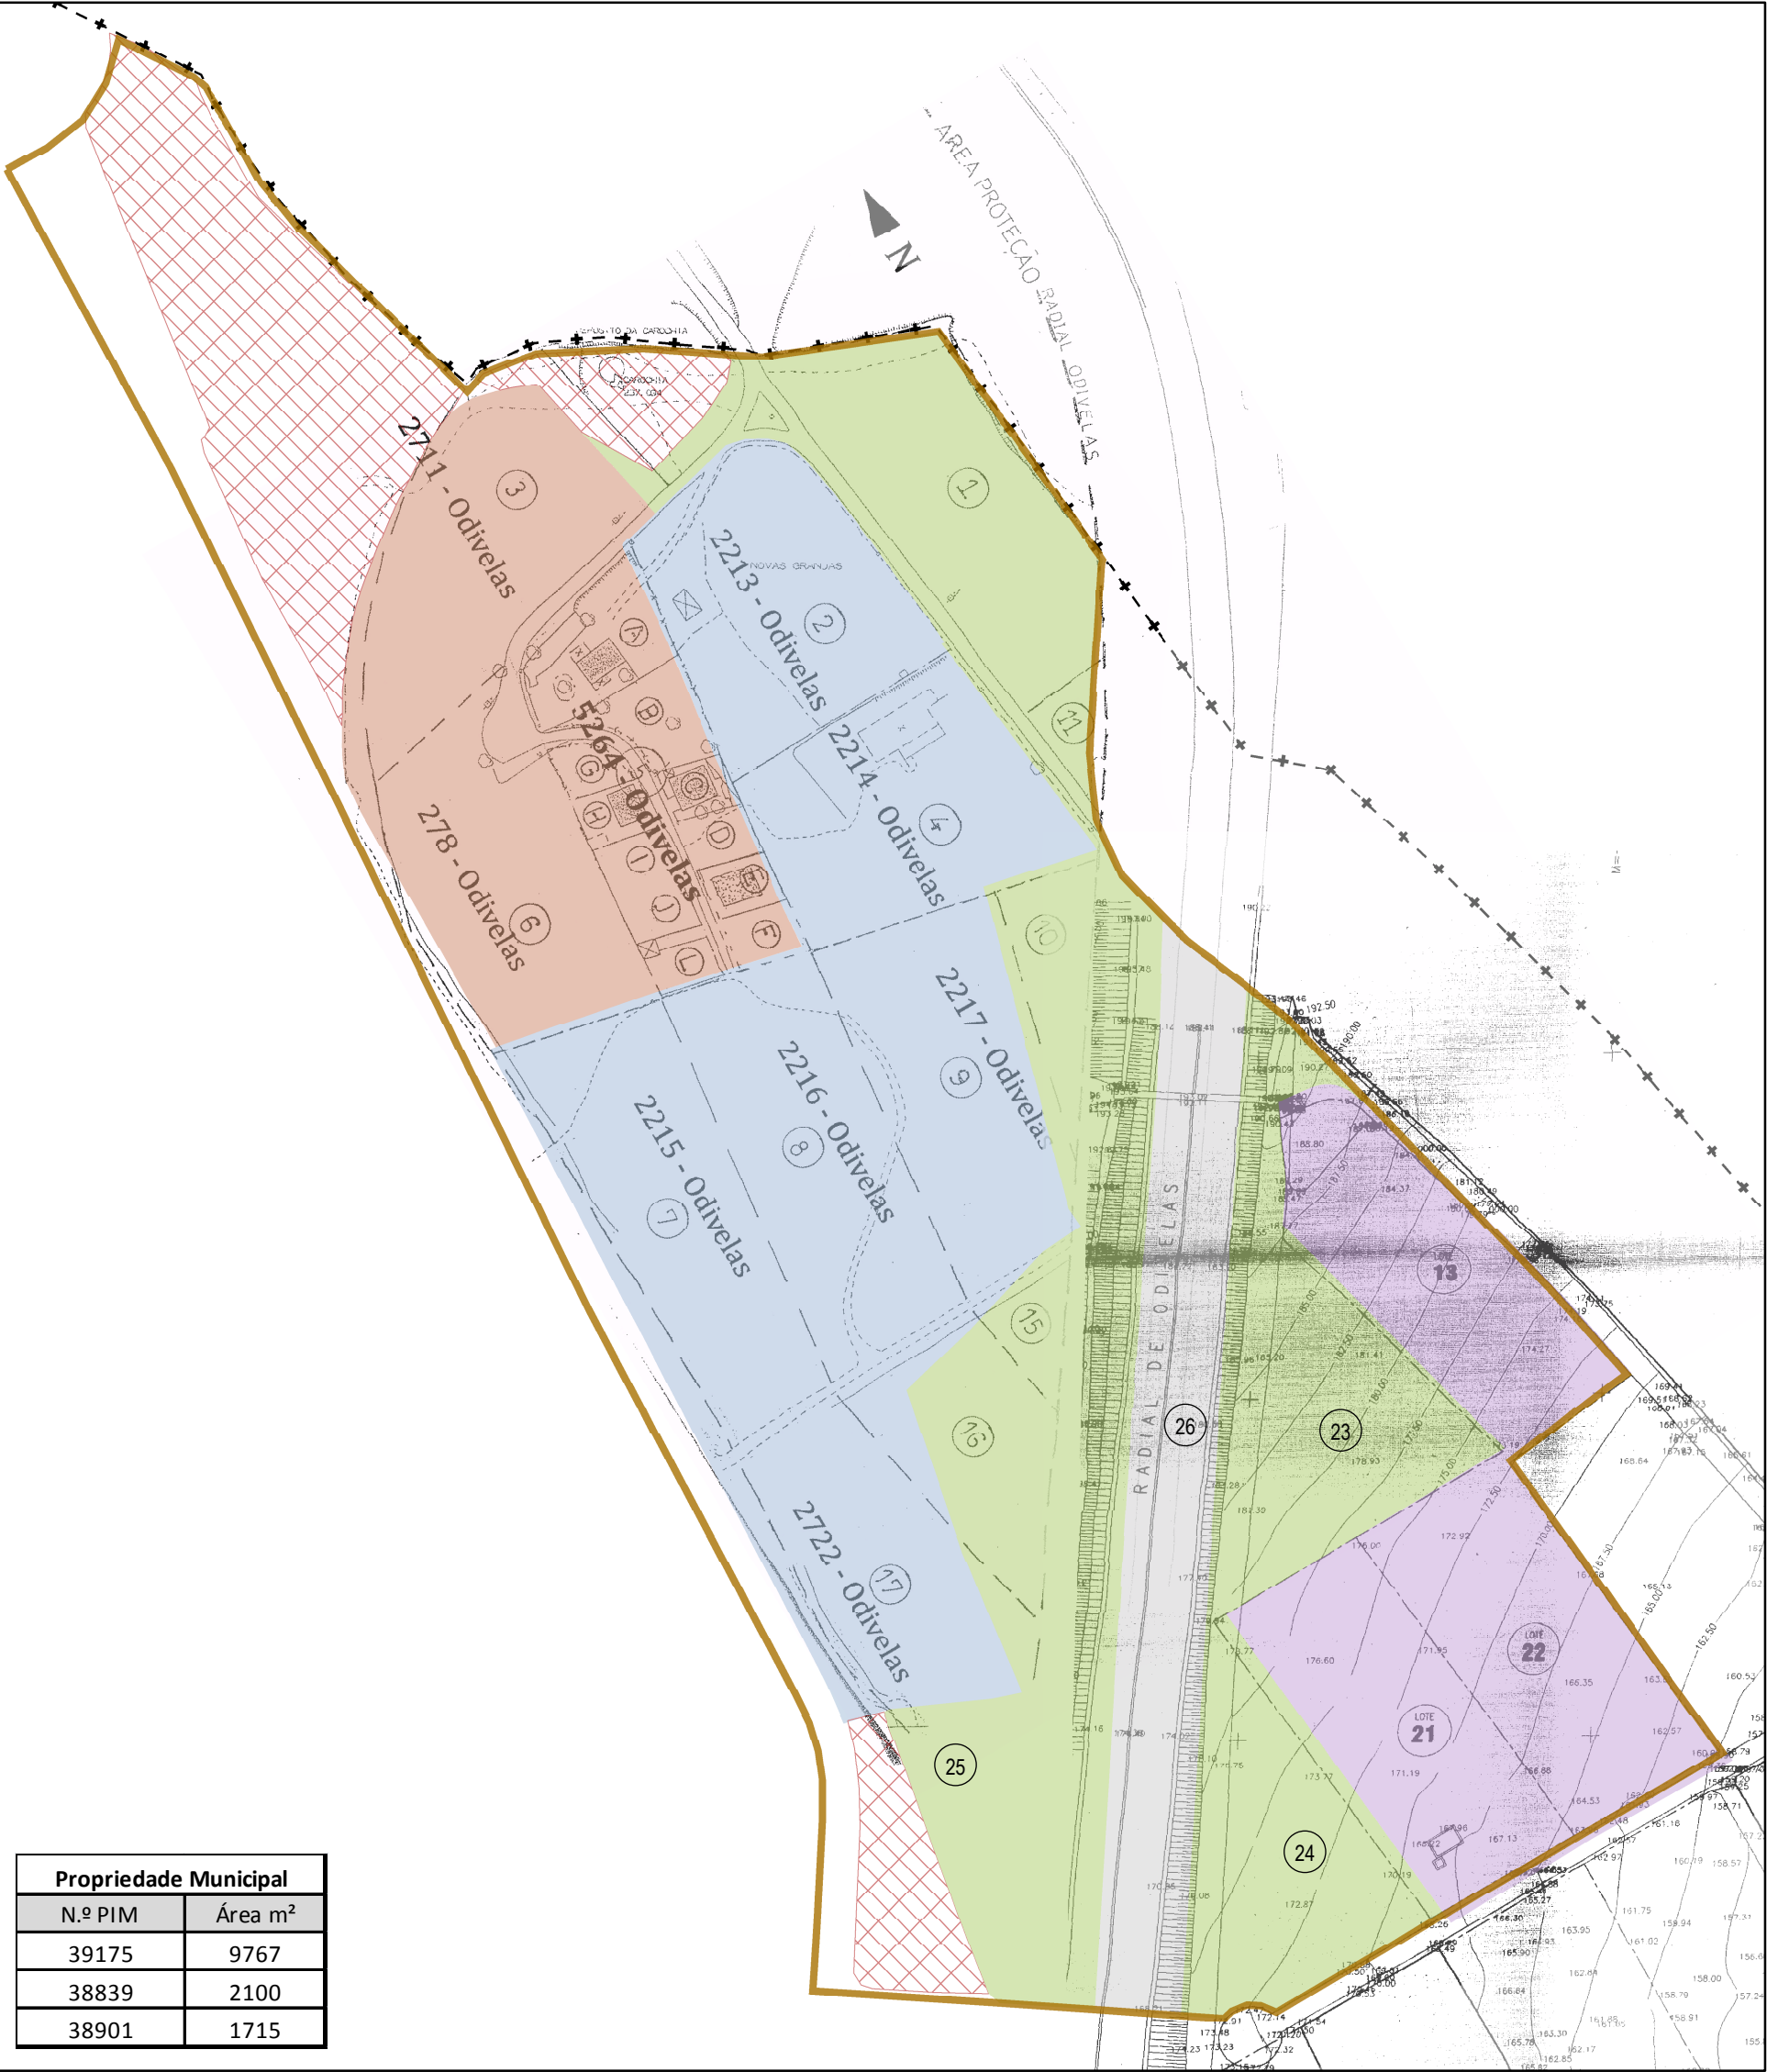

Limite das SubUOPG

Unidade de Execução - Granjas Novas de Cima

Unidades de Intervenção

- A
- B
- C
- Património Imobiliário Municipal
- Infraestruturas de Portugal (IC22)
- Remanescente

LIMITES ADMINISTRATIVOS DO MUNICÍPIO DE ODIVELAS (CAOP julho de 2014)

Limite do Concelho

Limite da Freguesia

Nota: O PDM de Odívelas, elaborado no sistema de referência datum 73, foi transformado para ETRS89, com a precisão inerente as grelhas NTV2, disponibilizadas pela Direção Geral do Território em http://www.dgterritorio.pt/cartografia_e_geodesia/geodesia/transformacao_de_coordenadas/grelhas_em_ntv2/

Município

Odívelas

CGO | DPUPE | SPDMPEE

Departamento de Gestão e Ordenamento Urbanístico
Divisão de Planeamento Urbanístico e de Projetos Estruturantes
Setor do Plano Diretor Municipal, Projetos Especiais e Energia

PLANO DIRETOR MUNICIPAL DE ODIVELAS

Unidade de Execução das Granjas Novas Cima

PLANTA DE CADASTRO

PLANTA DE SÍNTESE

Proprietário: C. M. Odívelas; Prod.: Nivel - Serviços Topográficos, Lda.; Data da informação: Abril 2005; Cartografia topográfica à escala 1:10.000; Folhas nº 416-2, 417-1, 417-3, 431-1; Sistema de Projeção: Datum 73, Datum Alt. de Cascais; Projeção Cartográfica: Hayford-Gauss; Origem das Coordenadas: E=180,58m; N=86,590m, do Ponto Central; Homologação: 12 de setembro de 2008, IGP; Exatidão posicional: Plani: 1,5m; Alt.: 1,8m; Exatidão temática: 95%

Processo n.º: 110/DPUPE/SPDM

Código: 178/2016/SPDM

Substitui desenho n.º: 038/2016/SPDM

Escala: 1:2.000

0 25 50m

Sistema de coordenadas: PT-TM06/ETRS89; Projeção Cartográfica: Transversa de Mercator; Elipsóide Referência: GRS80; Reprodução em Suporte Analógico; Precisão Posicional Nominal: <= 2m

02