




-  Unidade Operativa de Planeamento e Gestão UOPG10 - (Vila de Caneças) - (84.24 ha)
-  UNIDADE DE EXECUÇÃO Casal dos Sinais (1,69 ha)
-  Limite da SubUOPG 10.01 - Vila de Caneças (9,34 ha)

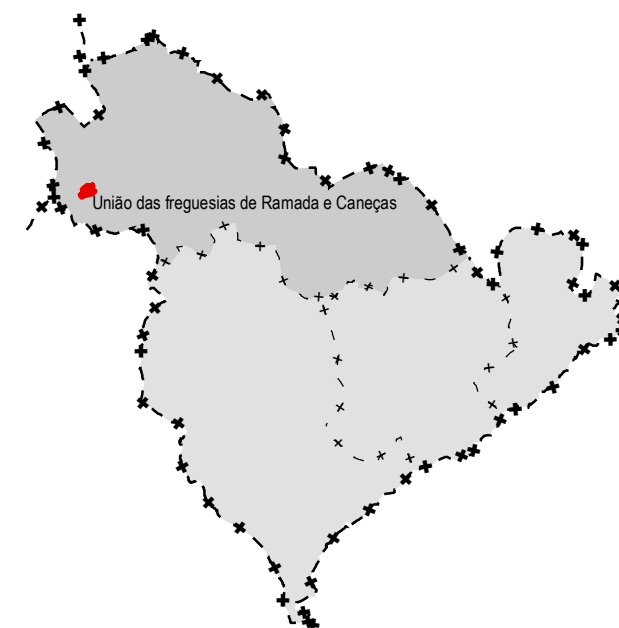

LIMITES ADMINISTRATIVOS DO MUNICÍPIO DE ODIVELAS (CAOP julho de 2014)

Nota: "O PDM de Odivelas, elaborado no sistema de referência datum 73, foi transformado para ETRS89, com a precisão inerente as grelhas NTv2, disponibilizadas pela Direcção Geral do Território em http://www.dgterritorio.pt/cartografia_e_geodesia/geodesia/transformacao_de_coordenadas/grelhas_em_ntv2/"



DGOU | DPUPE | SPDM

Departamento de Gestão e Ordenamento Urbanístico
Divisão de Planeamento Urbanístico e Projetos Estruturantes
Setor do Plano Diretor Municipal

UNIDADE DE EXECUÇÃO
CASAL DOS SINAIS

PLANO DIRETOR MUNICIPAL DE
ODIVELAS

PLANTA DE ENQUADRAMENTO

Proprietário: C. M. Odivelas; Prod.: Nivel - Serviços Topográficos, Lda.;
Data da informação: Abril 2005; Cartografia topográfica à escala 1:10.000;
Folhas nº 416-2, 417-1, 417-3, 431-1;
Sistema de Projeção: Datum 73; Datum Alt. de Cascais;
Projeção Cartográfica: Hayford-Gauss; Origem das Coordenadas:
E=180,598m; N=-86,990m, do Ponto Central
Homologação: 12 de setembro de 2008, IGP;
Exatidão posicional: Plani. 1,5m; Alt. 1,8m; Exatidão temática: 95%

Data :	Abril de 2018
Processo n.º :	Desenho n.º.
122/DPUPE/SPDM	
Código :	03
029/2018/SPDM	
Substitui desenho n.º :	
Escala:	1:25.000

0 75 150 300 m

Sistema de coordenadas: PT-TM06/ETRS89; Projeção
Cartográfica: Transversa de Mercator;
Elipsóide Referência: GRS80
Reprodução em Suporte Analógico
Precisão Posicional Nominal: <= 2m