


- Edificado
- Existente
- Proposto
- Parcelas existentes
- Parcelas propostas
- Edificações a demolir
- Altimetria
- Limite da Área de Intervenção

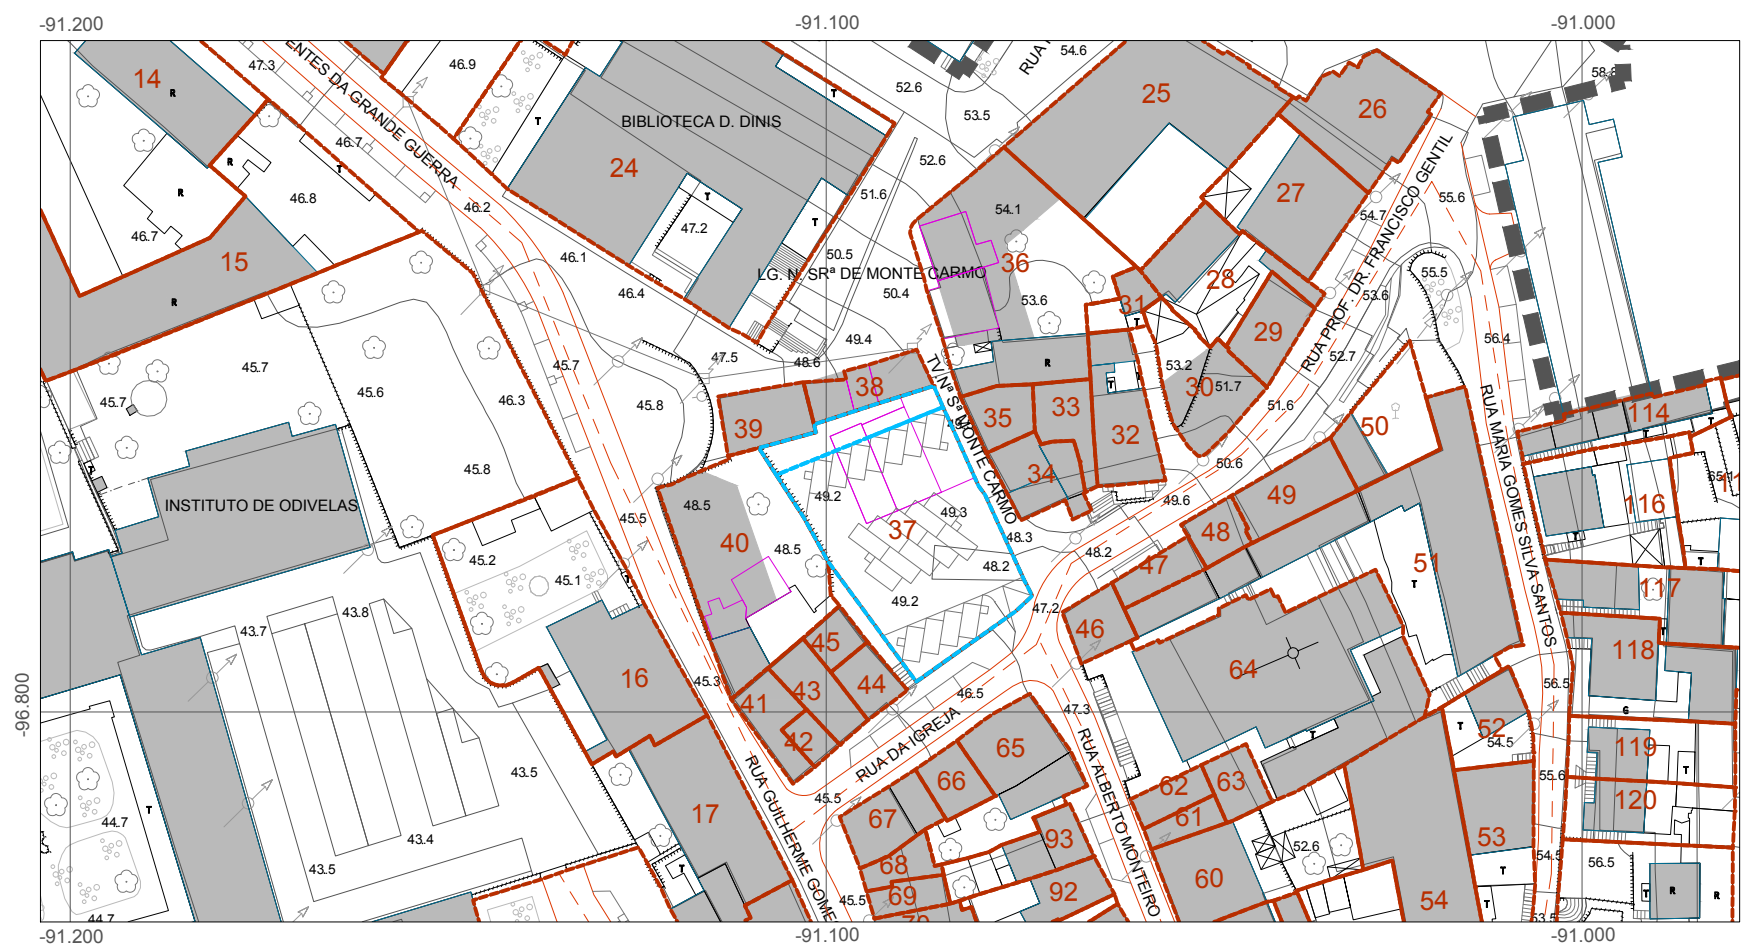

CARTOGRAFIA DE REFERÊNCIA 1:1000
 Propriedade: Câmara Municipal de Odivelas | Produção: ARTOP - Aerotopográfica, Lda - Edição 2012 |
 Processo de homologação n.º 267 de 11/04/2014 | Sistema de referência : Hayford-Gauss, Datum 73;
 Datum altimétrico: Marégrafo de Cascais | Exatidão Posicional : Planimetria <0,18m; Altimetria < 0,25m |
 Exatidão temática: melhor ou igual a 95% na completude e classificação
ESCALA DE REPRESENTAÇÃO PARA REPRODUÇÃO EM SUORTE ANALÓGICO: 1:1000
 Precisão posicional nominal - 0,19

PPCH_Odivelas

setembro 2018

4ª fase
 Retificações à Proposta de Plano

Planta de transformação fundiária

v205

Escala 1/1000

