


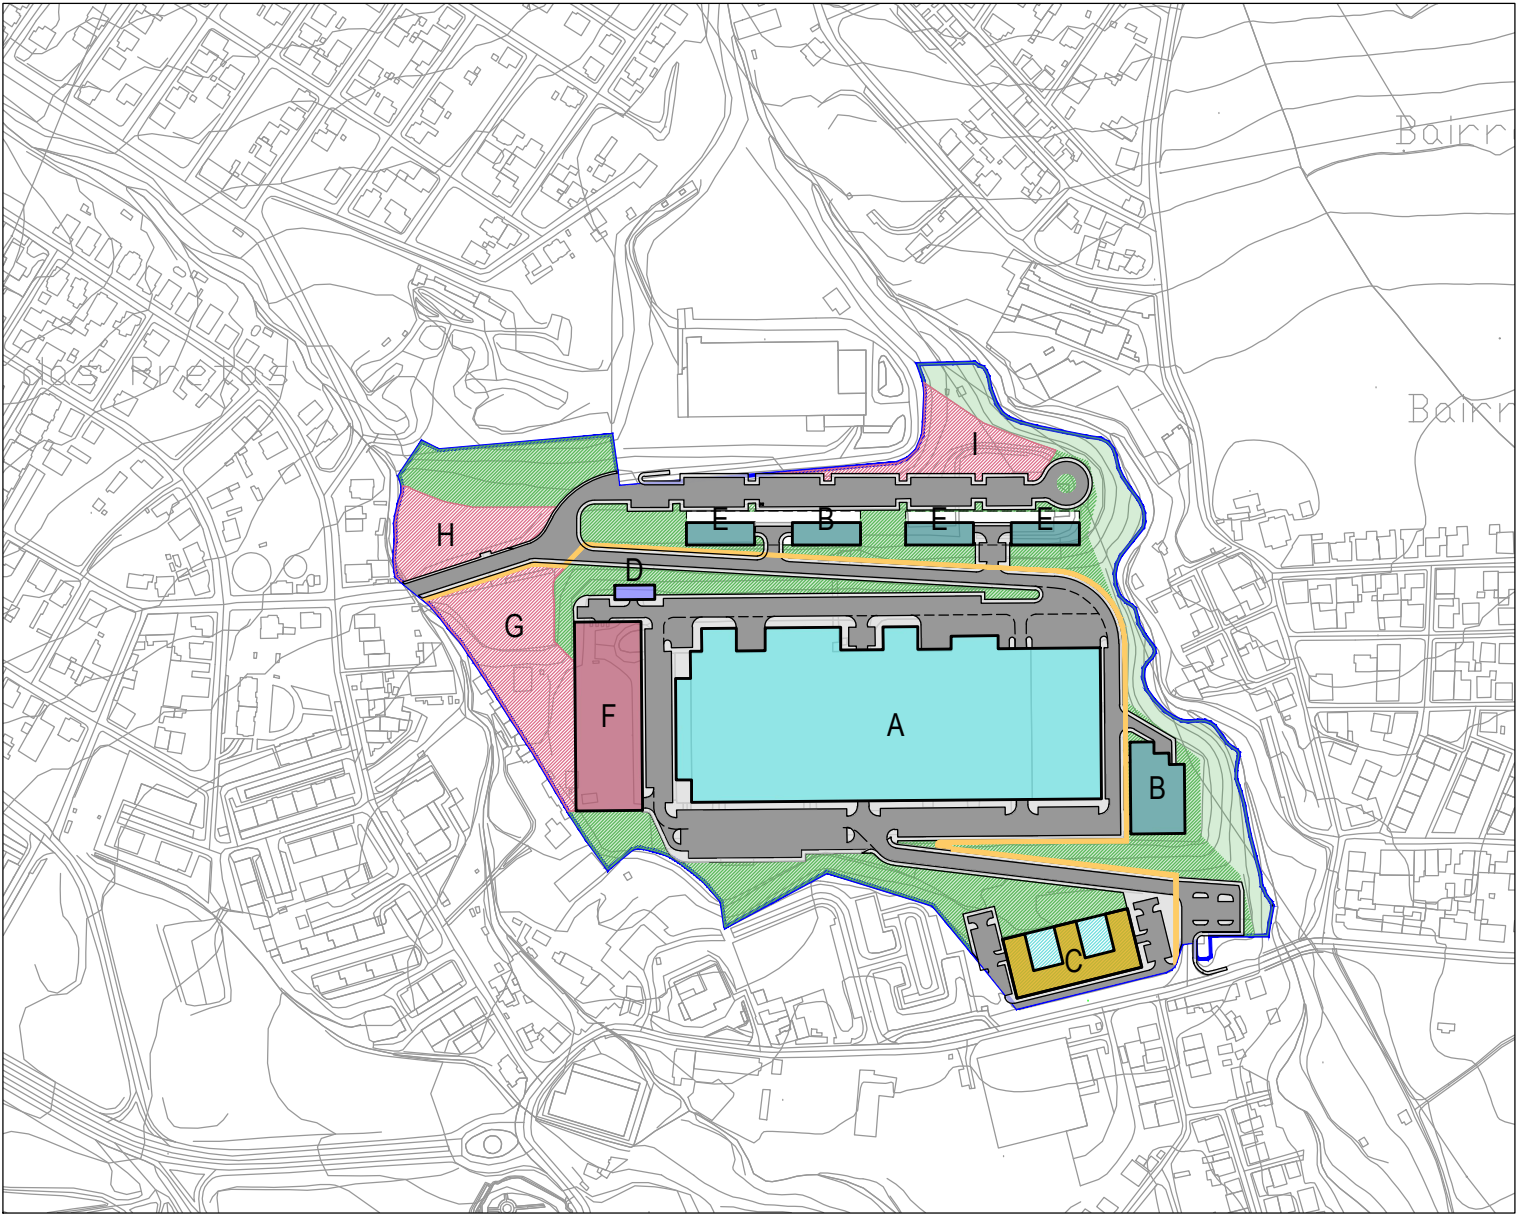


- Limite da UNIDADE DE EXECUÇÃO - Antiga Fábrica da COMETNA
- A Edifício de Atividades Económicas a Reabilitar - 1 piso
- B Edifício de Atividades Económicas a Reabilitar - 4 pisos
- C Edifício de Uso Misto: Habitação e Atividades Económicas a Construir - 6 pisos (1P AE. e 5P HAB.)
- D Edifício de Atividades Económicas a Reabilitar - 2 pisos
- E Edifício de Atividades Económicas a Construir - 4 pisos
- F Edifício de Estacionamento a Construir - 4 pisos
- Equipamentos
- Espaços Verdes
- Rede Viária
- Ciclovia

USOS	A. IMPLANTAÇÃO	A. CONSTRUÇÃO
HABITAÇÃO	2.400,00 m2	12.000,00 m2
AT. ECONÓMICAS	34.800,00 m2	55.765,00 m2
ESTACIONAMENTO	5.500,00 m2	22.000,00 m2

PARCELA	ÁREA	PRÉDIO /ALVARÁ
B	145.123,00 m2	Artigo 2648

USOS DO SOLO	ÁREA	IU	A. CONST.	EQUIPAMENTOS	ESP. VERDES
Solo Rural: Espaço Agrícolas ou Florestais - Espaço Naturalizado de Proteção ou Enquadramento	8.725,00 m2	-	-	-	8.725,00 m2
Solo Urbano: Espaço Urbanizado a Reestruturar - Atividades Económicas a Requalificar	135.529,00 m2	0,50	67.765,00 m2	14.800,00 m2	26.920,00 m2
Solo Urbano: Espaço Urbanizado Consolidado Verde	869,00 m2	-	-	-	-

UNIDADE DE EXECUÇÃO - Ant. Fábrica da COMETNA	145.123,00 m2	-	67.765,00 m2	14.800,00 m2	35.645,00 m2
---	---------------	---	--------------	--------------	--------------

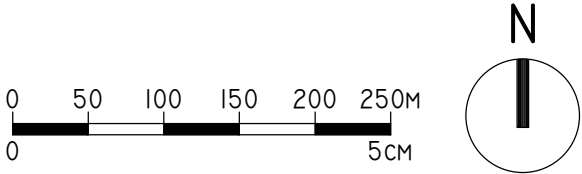

D.G.O.U. - Departamento de Gestão e Ordenamento Urbanístico

D.P.U. - DIVISÃO DE PLANEAMENTO URBANÍSTICO

UNIDADE DE EXECUÇÃO -

ANTIGA FÁBRICA DA COMETNA

PLANTA SÍNTESE

COORDENADOR(A):

Florinda Lixa, Arq.ta

REFERÊNCIA PLANIMÉTRICA: PT-TM06/ETRS89

TÉCNICOS(AS):

Hugo Carvalho, Arq.to

REFERÊNCIA ALTIMÉTRICA: Marégrafo de Cascais

DATA

Junho/2020

PROCESSO

138/2019/DPU

ESCALA

1/5.000

DESENHO Nº

04