


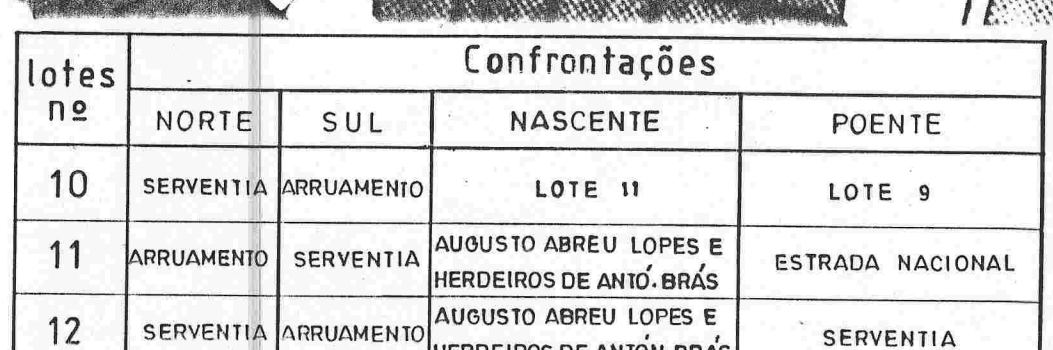

LEGENDA:

- ☒ PROVÁVEIS COTAS DE PROJECTO
- ☐ ACESSO À HABITAÇÃO
- ☐ ACESSO AO ESTACIONAMENTO
- ☐ ACESSO AO COMÉRCIO
- ☐ LIMITE DA PROPRIEDADE

região de Carl
cur. cur.

verificação	cliente	data
	IRMAOS LOURENCO SOC. IMOBILIARIA E DE CONSTRUCAO, LDA	SET. 89
representação	URBANIZAÇÃO DA COURELA DA Salmira - POMBAIS-OWEIAS PLANTA DE CEDENCIAS PROPOSTA - LOTEAMENTO	escala 1/1000
data		37041/U-81
data de entrega		data de entrega

2A