

Inscrição nº 26418/0
Folha 3





Cartas 102
119

LEGENDA

- AREA DA PROPRIEDADE — 4000 m²
 - AREA DO LOTE 1 — 1840 m²
 - AREA DO LOTE 2 — 1840 m²
 - AREA A CEDER A VIA PUBLICA — 320 m²
- PROJECTADA
 - EXISTENTE

PROPRIEDADE REGISTADA NA CONSERVATORIA DE LOURES
SOE N 6927 FL 73 V LIVRO B-21
INSCRITO NA MATRIZ SOB N 118 SECCAO A
CONFRONTACOES
NORTE: JOAQUIM FRANCISCO NETO
SUL: C A MINHO
NASC: IDEM
PDENTE: IDEM

SEM NULTA 2 EXISTE MORADIA
A SER DE REFERE O PROC N 22254/OCP

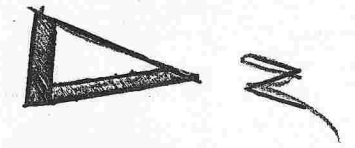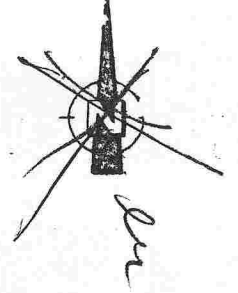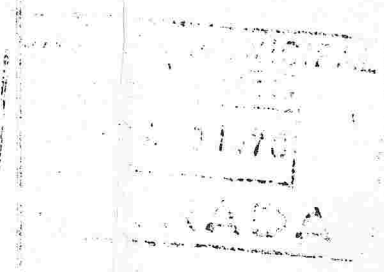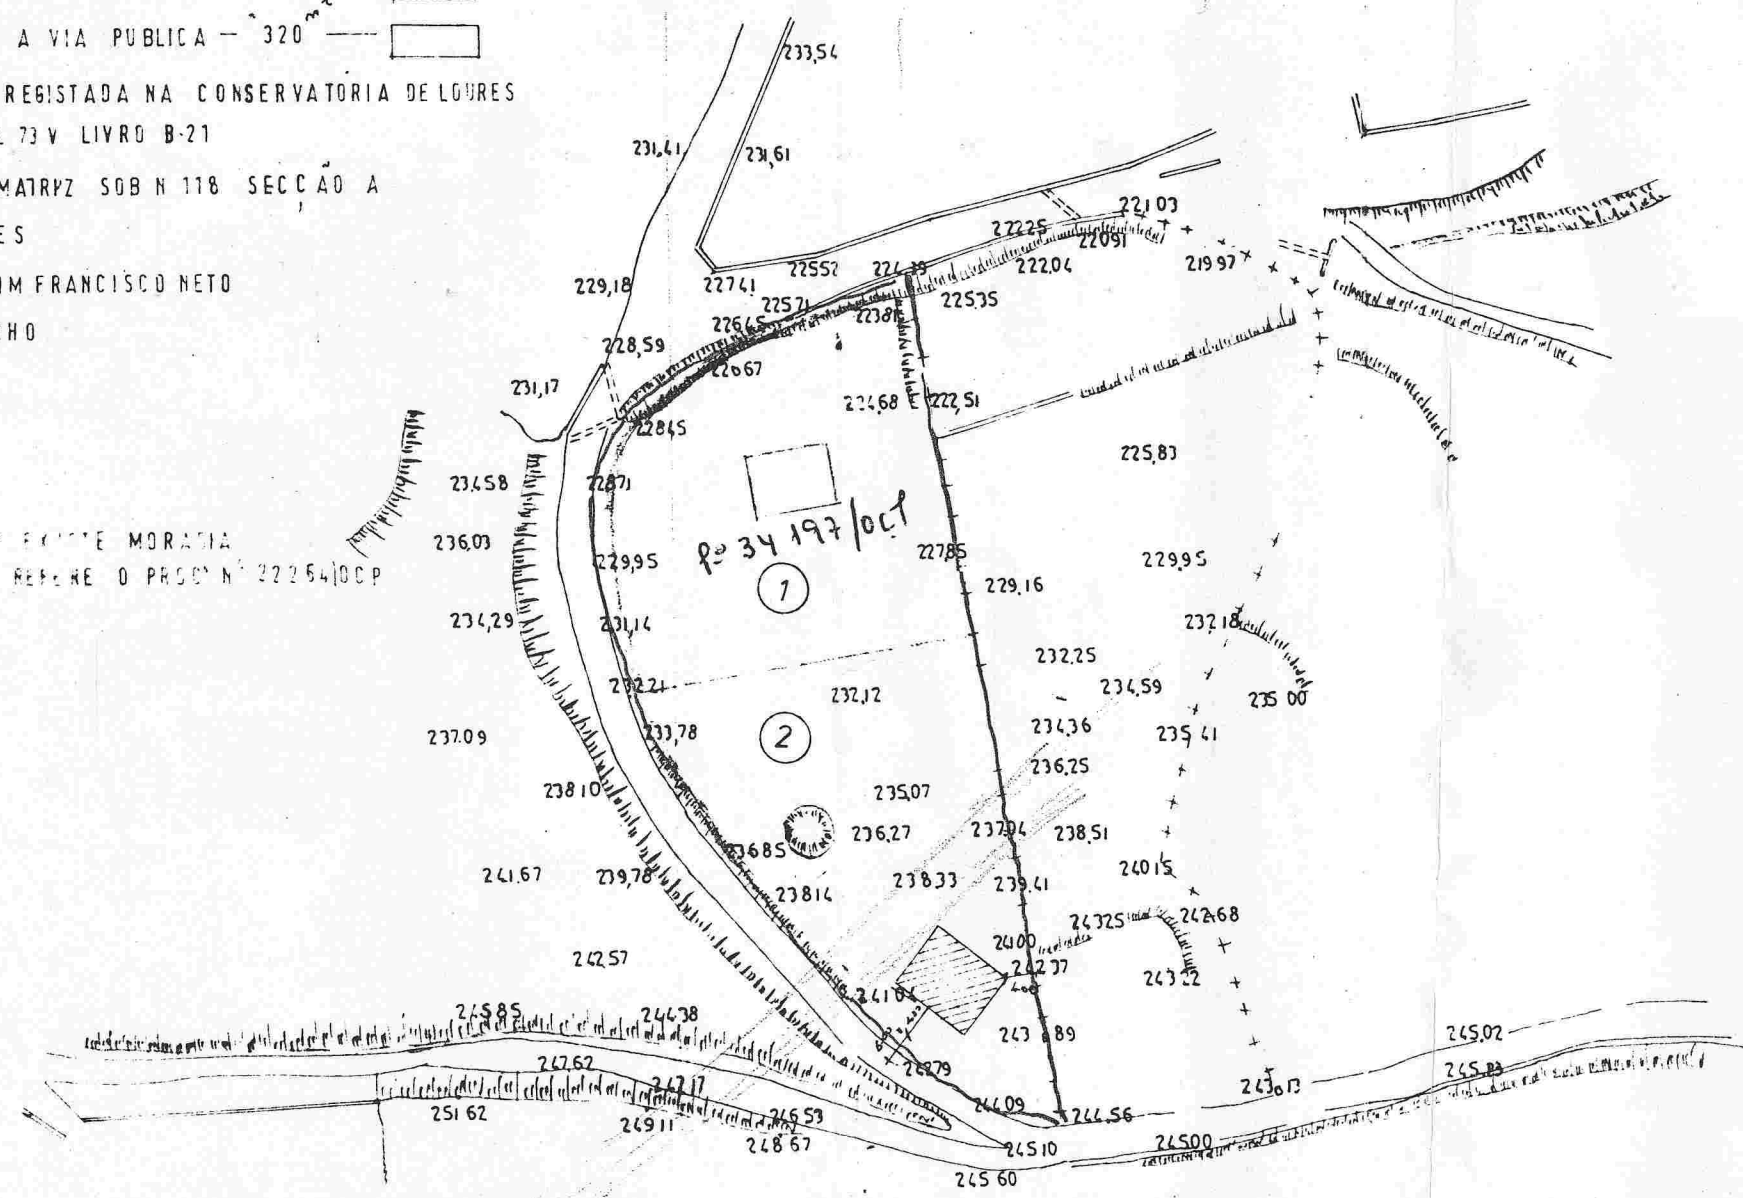

(estudo)
C.M. 1319
Via Pave 12.197/04

649
202

| | | | |
|------------------------------------------------------|-----------------|-------------------------|--------|
| PROPRIETÁRIO: MARIA DE LOURDES OLINDA FERREIRA CHITA | | O TÉCNICO: <i>Flore</i> | |
| LOCAL: VALE DE NOGUEIRA - CANEÇAS - LOURES | | INSCRITO Nº 641 | |
| ASSUNTO: LOTEAMENTO | | SÊLO | NÚMERO |
| PROCESSO Nº: | ESCALAS: 1:1000 | | |