


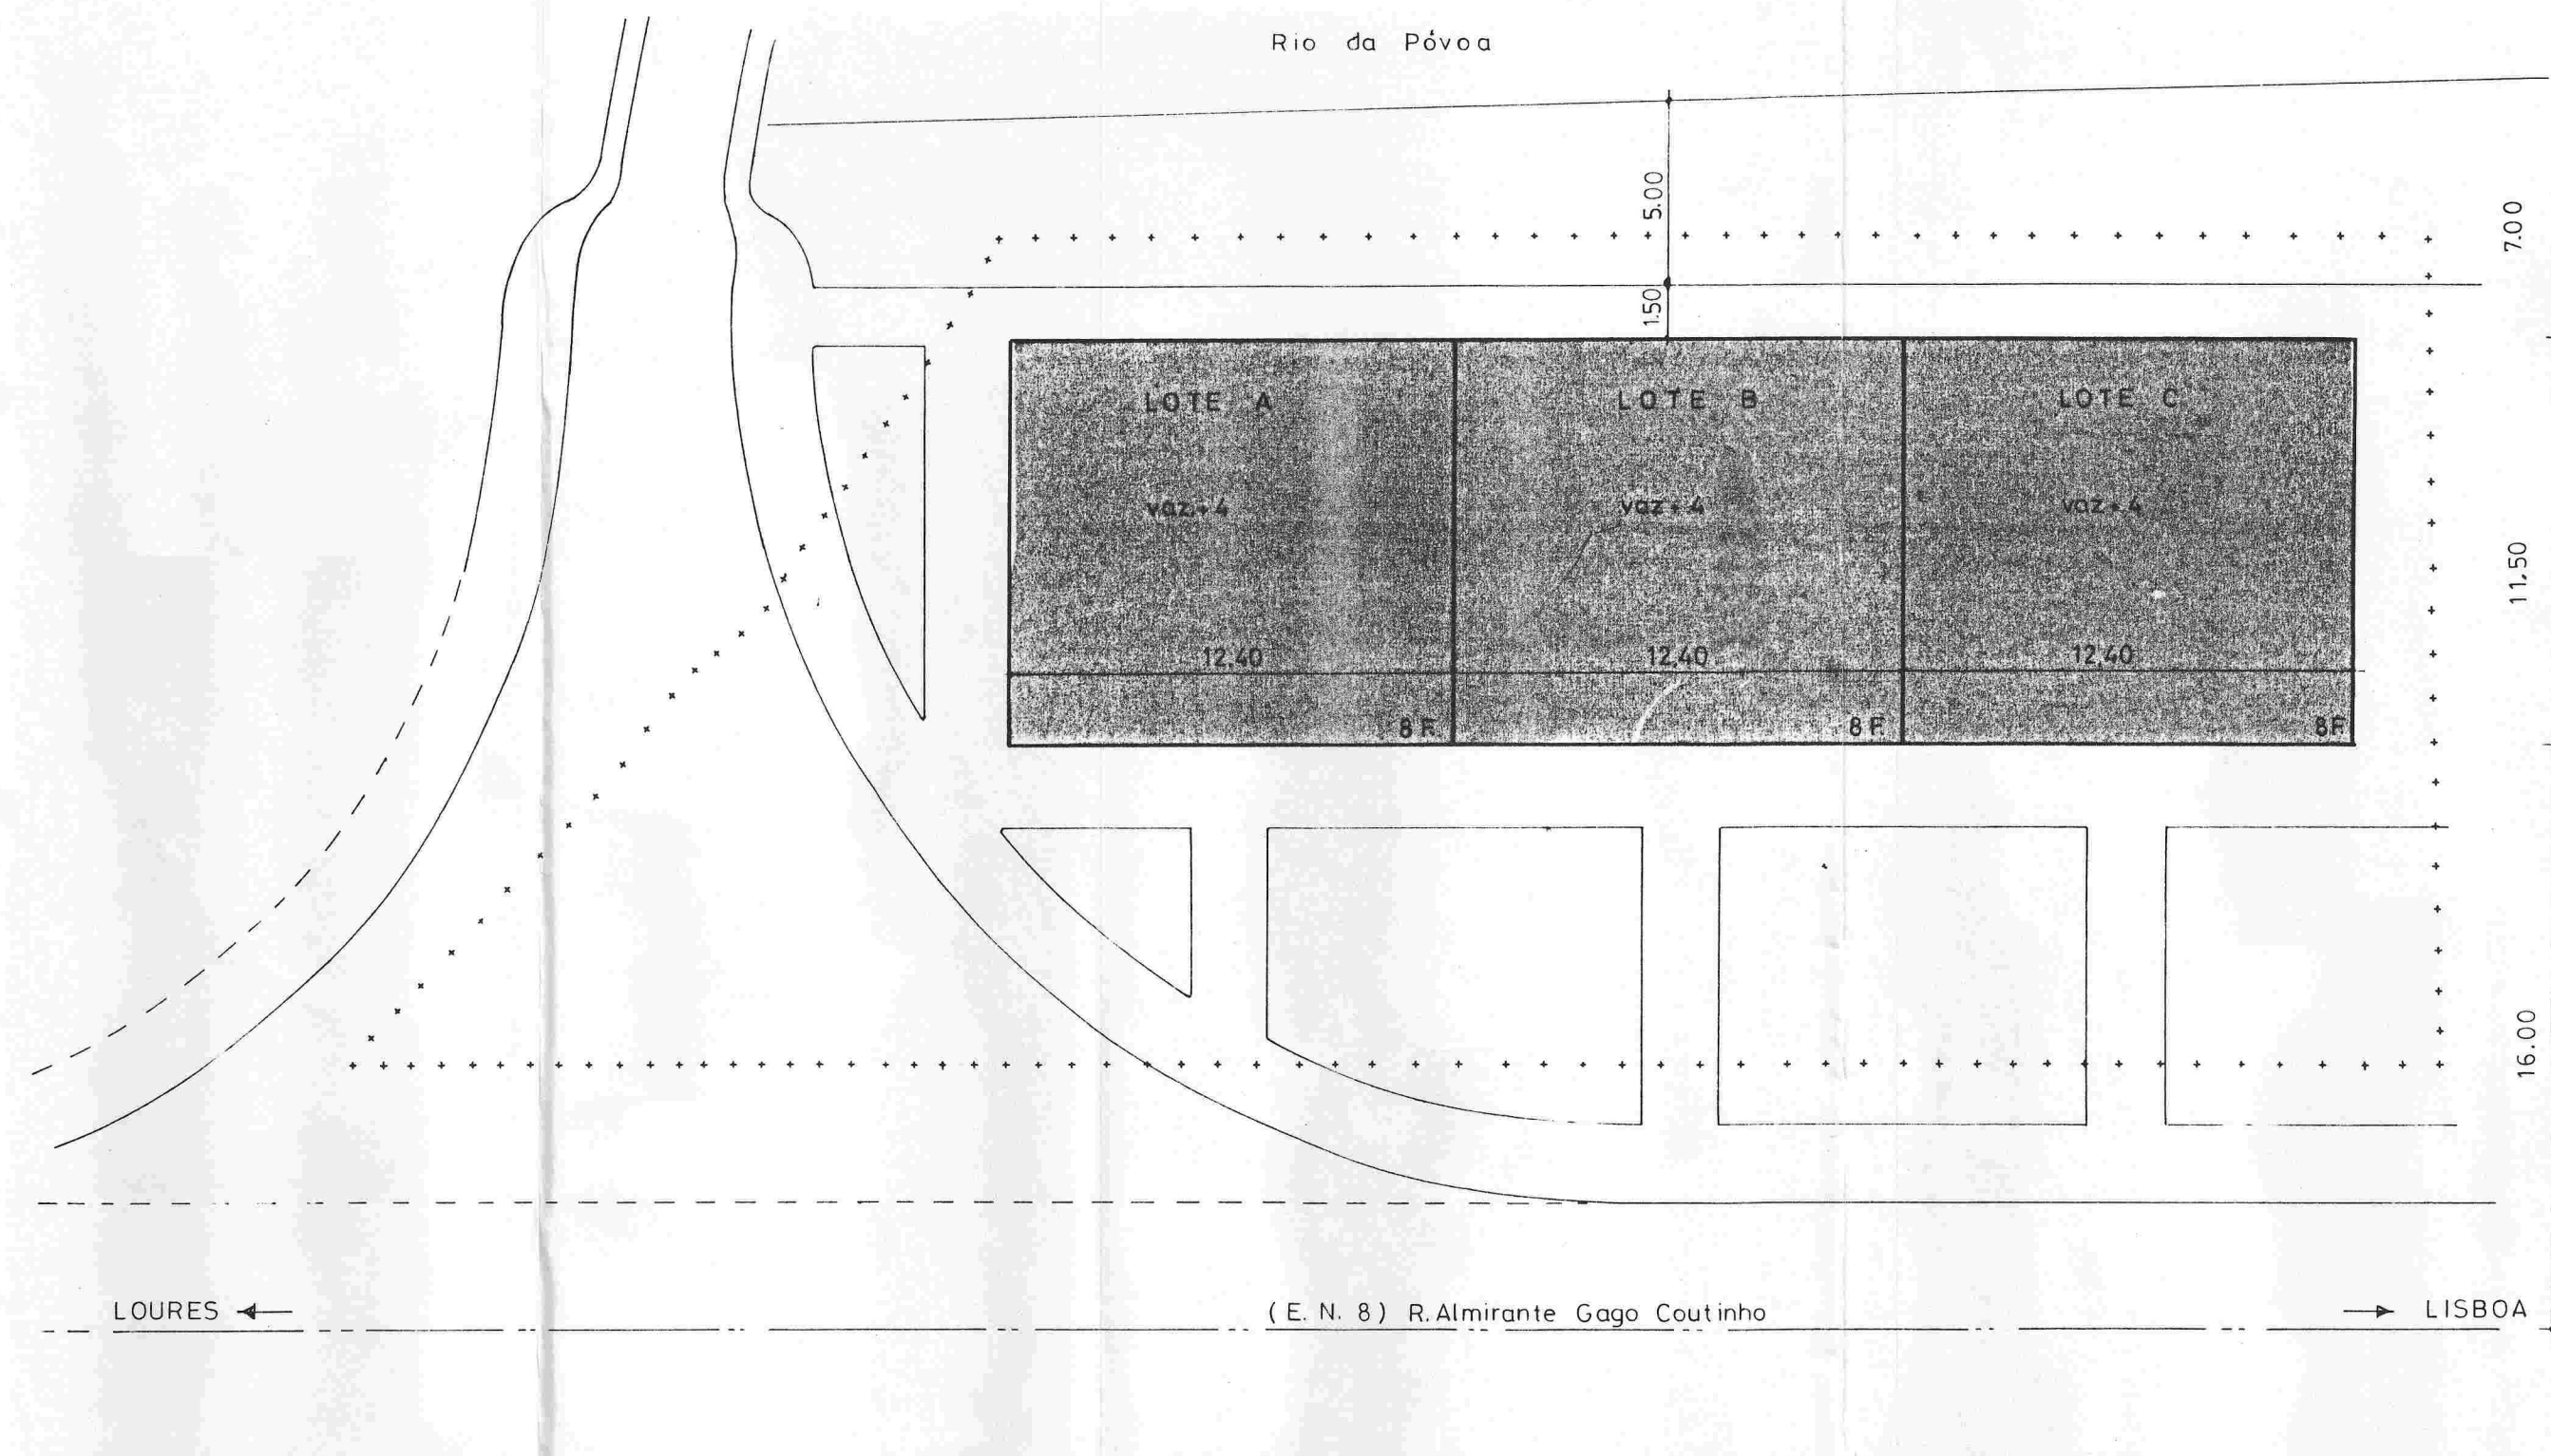

DESIG. DOS LOTES	ÁREAS DOS LOTES	ÁREA COBERTA	NÚMERO DE PISOS	NÚMERO DE FOGOS
A	142.60	142.60	vaz. + 4	8
B	142.60	142.60	vaz. + 4	8
C	142.60	142.60	vaz. + 4	8

LEGENDA

++++ Terreno do Requerente

—Área do terreno a lotear 720 m²

—Área total dos lotes 427.80 m²

—Área a integrar no domínio público 292.20 m²

CONFRONTAÇÕES

Norte - Acesso à Ponte

Sul - Narciso Estevão de Matos

Este - Rio da Póvoa

Oeste - R. Almirante Gago Coutinho (E.N. 8)

CONSERVATÓRIA DO REG. PREDIAL DE LOURES

—Descrição nº 1985 a fls. 179 verso do livro B 6

—Inscrito na matriz sob o nº 14 secção A

PROPRIETÁRIO: Agostinho Marques Pinho

LOCAL: Póvoa de Santo Adrião

ASSUNTO: Planta de Cedências

PROCESSO Nº 1255/U

ESCALAS 1/200

O TÉCNICO

INSCRITO Nº 679

SFLO

ALVARÁ
DE
LOTEAMENTO

NÚMERO

LOTE A - 39959/ocp
LOTE B - 39960/ocp
LOTE C - 39961/ocp