


Nº LOTE	ÁREA DO LOTE	ÁREA COBERTA	Nº PISOS	ÁREA DE CONST.	Nº FOGOS
1	270,50m ²	270,50m ²	5	1352,50m ²	15
2	282,50m ²	282,50m ²	5	1412,50m ²	15
3	282,50m ²	282,50m ²	5	1412,50m ²	15
4	315,00m ²	315,00m ²	5	1575,00m ²	15
5	282,50m ²	282,50m ²	7	1977,50m ²	15
6	265,00m ²	265,00m ²	7	1855,00m ²	15
7	318,00m ²	318,00m ²	7	2226,00m ²	15
8	195,00m ²	195,00m ²	7	1365,00m ²	10
9	338,00m ²	338,00m ²	7	2366,00m ²	15
10	295,00m ²	295,00m ²	6,7	1950,00m ²	18
11	234,00m ²	234,00m ²	6	1404,00m ²	10
12	195,00m ²	195,00m ²	6	1170,00m ²	10
13	234,00m ²	234,00m ²	6	1404,00m ²	10
14	265,00m ²	265,00m ²	6	1590,00m ²	15
15	282,50m ²	282,50m ²	5	1412,50m ²	9
16	282,50m ²	282,50m ²	5	1412,50m ²	9
17	195,00m ²	195,00m ²	5	975,00m ²	10
18	195,00m ²	195,00m ²	5	975,00m ²	10
19	318,00m ²	318,00m ²	5	1590,00m ²	15
20	234,00m ²	234,00m ²	5	1170,00m ²	10
21	234,00m ²	234,00m ²	5	1170,00m ²	10
22	265,00m ²	265,00m ²	5	1325,00m ²	12
23	265,00m ²	265,00m ²	5	1325,00m ²	12
24	234,00m ²	234,00m ²	5	1170,00m ²	8
25	265,00m ²	265,00m ²	5	1325,00m ²	12
26	195,00m ²	195,00m ²	5	975,00m ²	8
27	227,50m ²	227,50m ²	5	1137,50m ²	8
28	195,00m ²	195,00m ²	5	975,00m ²	8
29	282,50m ²	282,50m ²	6	1695,00m ²	18
30	250,00m ²	250,00m ²	6	1500,00m ²	15
31	282,50m ²	282,50m ²	6	1695,00m ²	15
32	195,00m ²	195,00m ²	6	1170,00m ²	10
33	318,00m ²	318,00m ²	5	1590,00m ²	12
34	282,50m ²	282,50m ²	5	1412,50m ²	12
35	195,00m ²	195,00m ²	5	975,00m ²	8
36	195,00m ²	195,00m ²	5	975,00m ²	8
37	195,00m ²	195,00m ²	5	975,00m ²	8
38	282,50m ²	282,50m ²	5	1412,50m ²	12
39	282,50m ²	282,50m ²	5	1412,50m ²	12
40	265,00m ²	265,00m ²	5	1325,00m ²	12
41	195,00m ²	195,00m ²	5	975,00m ²	8
42	195,00m ²	195,00m ²	5	975,00m ²	8
43	265,00m ²	265,00m ²	5	1325,00m ²	12
44	127,00m ²				

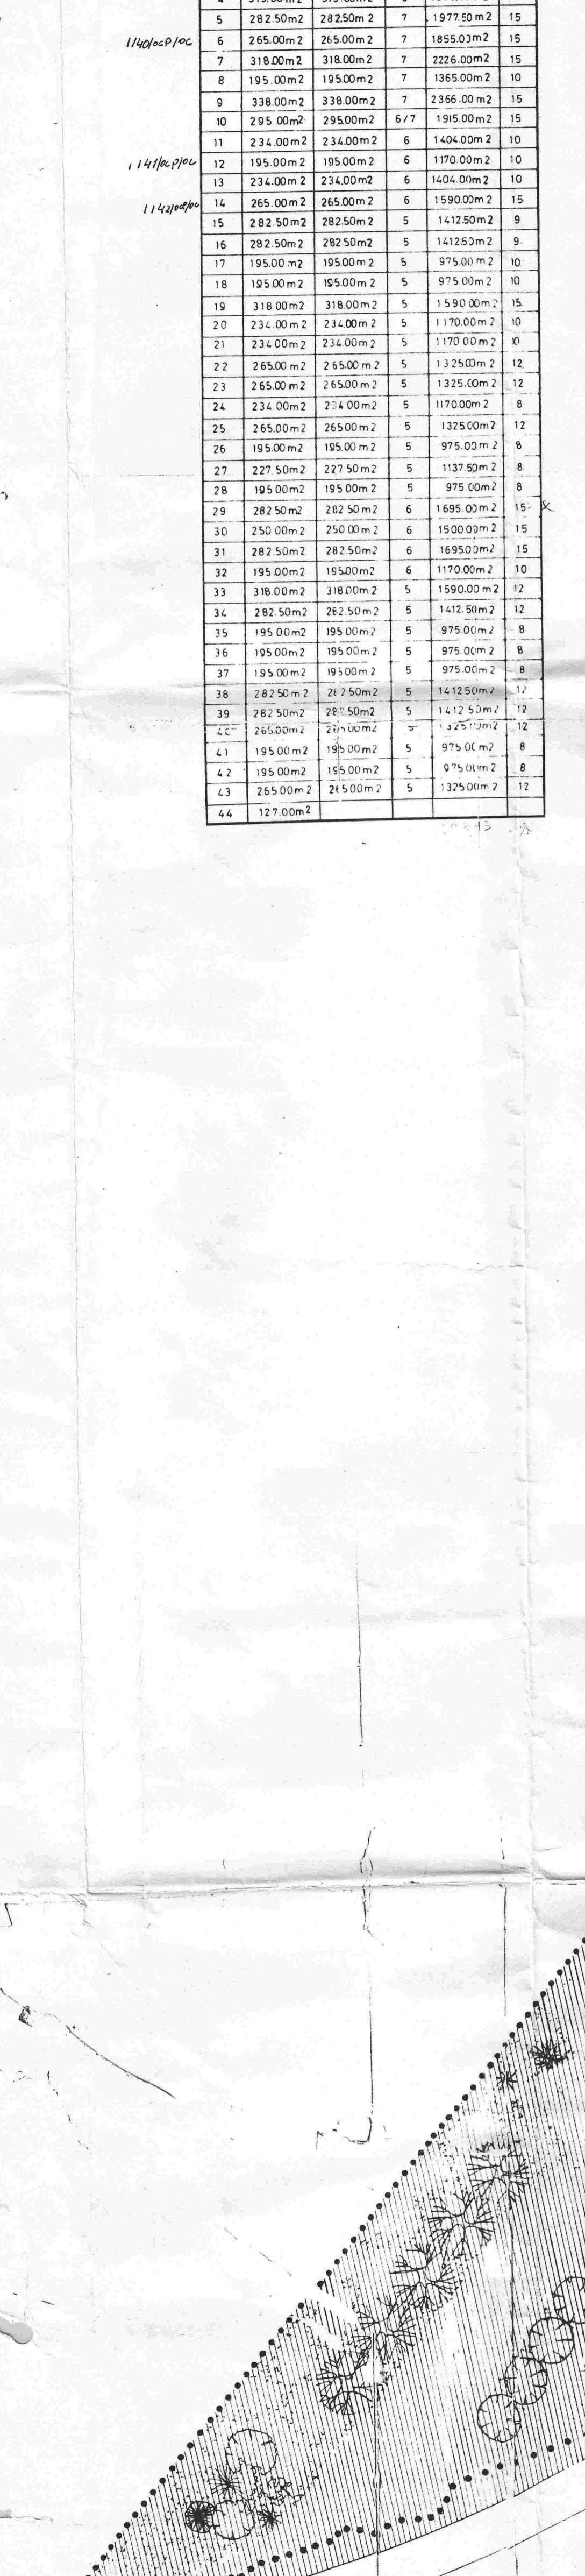

ÁREA TOTAL A CEDER PARA EQUIPAMENTO PORTARIA 678/75 NA BASE DE 50m ² FOGO	24 900m ²
ÁREA TOTAL DO TERRENO	78 028m ²
ÁREA TOTAL DOS LOTES	10 967m ²
ÁREAS DAS PARCELAS A CEDER À C.M. LOURES:	
MATA	27 500m ²
ESCOLA PRIMÁRIA	4 100m ²
ZONA AGRÍCOLA	10 150m ²
PARQUE	1 300m ²
PARQUE	1 285m ²
LOTE 44	127m ²
ÁREA DO TERRENO DO REQUERENTE	78 028m ²
ÁREA PARA EDIFÍCIOS DE HABITAÇÃO COLECTIVA	10 967m ²
ÁREA DA ZONA AGRÍCOLA DEFENDIDA	10 150m ²
ÁREA DE ARRUAMENTOS E ESTACIONAMENTOS	9 365m ²
ÁREA DE PASSEIOS	4 630m ²
ÁREA A CEDER PARA ZONAS VERDES E EQUIPAMENTO	38 816m ²
ÁREA A CEDER PARA ZONAS DE EQUIPAMENTO ESCOLAR	4 100m ²
ÁREA TOTAL DO TERRENO	78 028m ²

Nº DO PROCESSO 32072/U
 REGISTO CADASTRAL ART 37 SECÇÃO J
 CONSERVATÓRIA Nº 20140 atis. 192 DO LIVRO B 56 DA CONSERVATÓRIA DO REGISTO PREDIAL DE ODIVELAS
 CONFRONTAÇÕES
 NORTE FRANCISCO FERNANDES
 SUL ESCOLA AGRÍCOLA DA PAIÃ
 NASCENTE ESTRADA MUNICIPAL 576-1
 POENTE CASAL DO DIABO *Manuel do Fernandes*

URBANIZAÇÃO DA QUINTA DO PINHEIRO
 EXPANSÃO DO BARRIO DO PORTO DA PAIÃ

proj. des. art. FEV. 87
 req. MANUEL DA SILVA VIEIRA
 local: EST. MUN. 576-1, PORTO DA PAIÃ-LOURES

processo nº
 PLANTA DE CEDÊNCIAS E FASEAMENTO

esc. 1:500

CONTINHA
 28 FEB 1987
 FORTIADA

exclusivo uso agrícola (P.M.)