


367 • 12 • 89

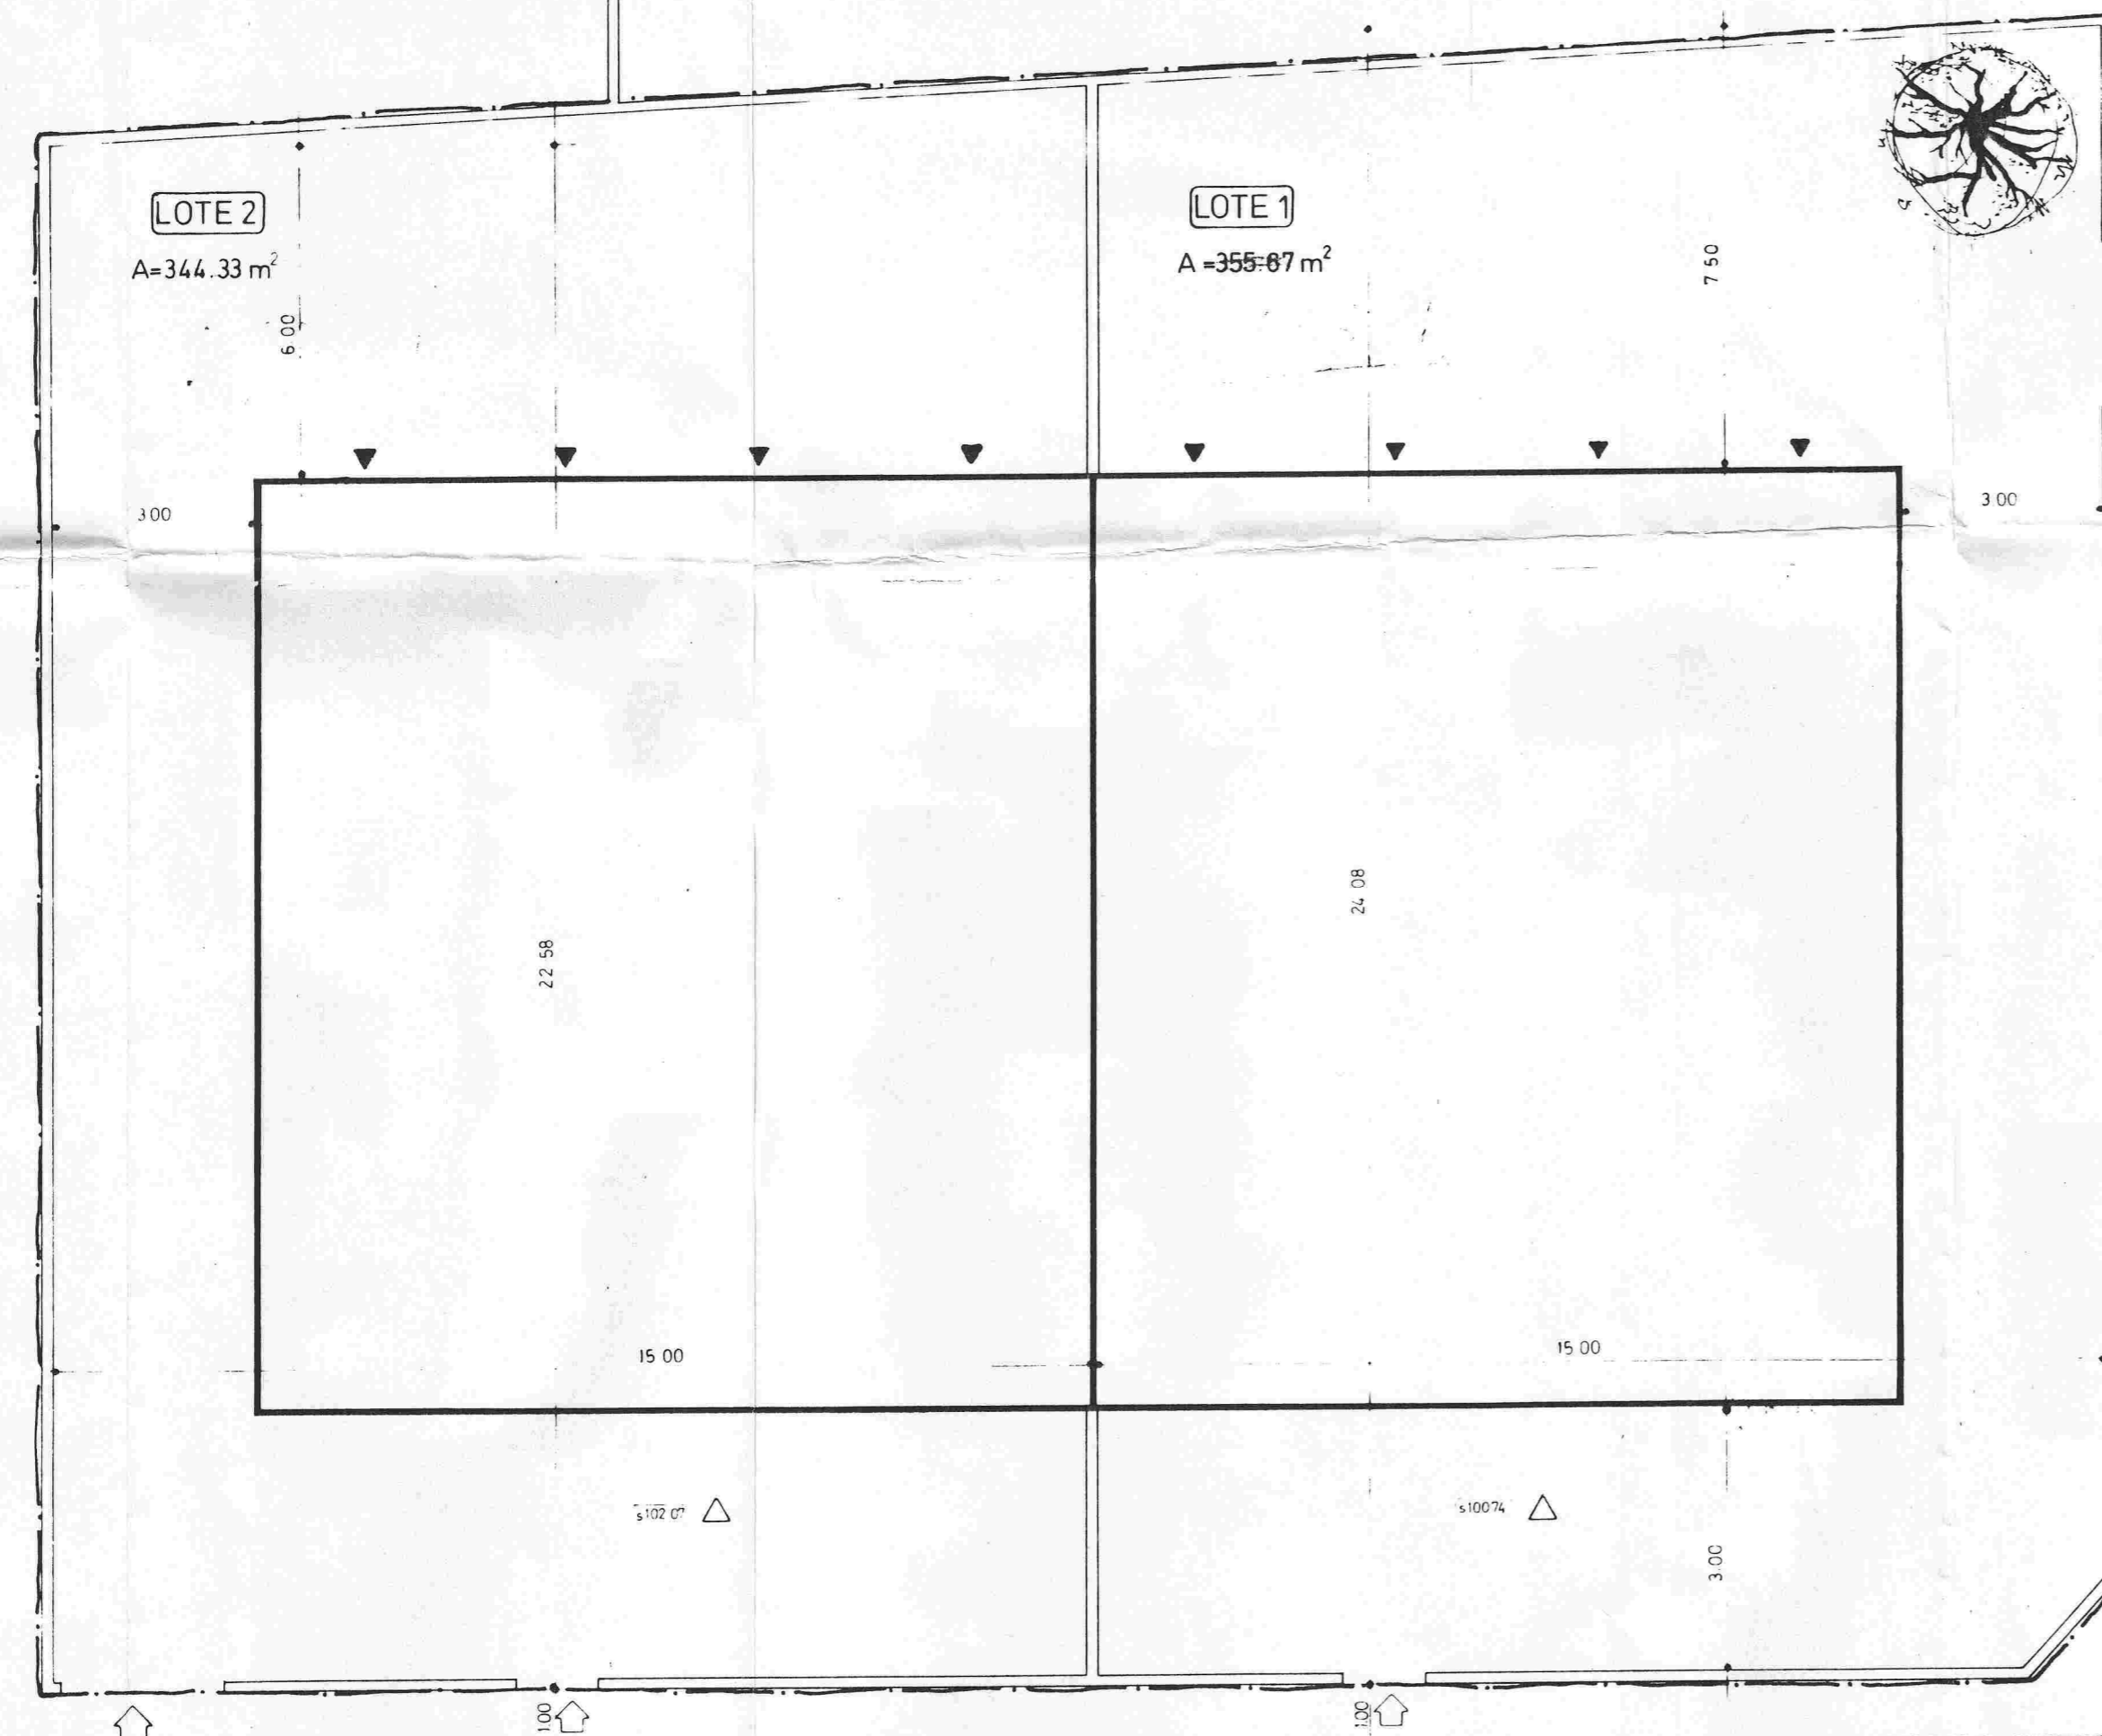

R U A D E A N G O L A

LOTE 2  
A=344.33 m<sup>2</sup>

LOTE 1  
A=355.67 m<sup>2</sup>

CONSERVATÓRIA NUNES E NOIVO LDA.  
 CONFRONTAÇÕES  
 NORTE: Viriato Ferreira  
 SUL: Rua de Moçambique (Rua "C")  
 NASCENTE: Rosa Maria Simões Caetano e Irmãos  
 POENTE: Rua de Angola (Rua "C")

ÁREA TOTAL DO TERRENO 700.00m<sup>2</sup>  
 PRÉDIO RÚSTICO INSCRITO NA CONSERVATÓRIA DO REGISTO PREDIAL DE ODIVELAS SOB O Nº 22633 A FOLHAS 142 VERSO, DO LIVRO B63  
 PRÉDIO RÚSTICO INSCRITO NA REPARTIÇÃO DE FINANÇAS DE ODIVELAS SOB O ARTIGO Nº 54 SECÇÃO C  
 NUMERO TOTAL DE FOGOS 8  
 NUMERO TOTAL DE ESTACIONAMENTOS 8 cobertos

LEGENDA  
 - - - LIMITE DA PROPRIEDADE  
 △ ENTRADA DO EDIFÍCIO  
 ▲ ENTRADA DOS ESTACIONAMENTOS

QUADRO DE DADOS URBANÍSTICOS

Lotes	ÁREA DO LOTE m <sup>2</sup>	% DE OCUPAÇÃO MÁXIMA	NÍVEIS DE OCUPAÇÃO	TIPO DE OCUPAÇÃO	
				HABITAÇÃO	GARAGARREC
1	357.00m <sup>2</sup>	50% = 178.50m <sup>2</sup>	1º ANDAR R/CHÃO CAVE	HABITAÇÃO HABITAÇÃO	—
2	343.00m <sup>2</sup>	50% = 171.50m <sup>2</sup>	1º ANDAR R/CHÃO CAVE	HABITAÇÃO HABITAÇÃO	—
Total	700.00m <sup>2</sup>	50% = 350.00m <sup>2</sup>			

Viciosa da Costa - Estudos e Projectos de Construção Civil, Lda.

Nº 367-12-89	Requerente: NUNES E NOIVO LDA.	Escala: 1:100	Folha nº 1
Local: Baixo Jardim-Campos de Caneças-CANEÇAS	PROJECTO DE LOTEAMENTO		1
Designação: PLANTA DE SÍNTESE	Data: FEV/91	4/91	