


LOTE	PISOS				ÁREAS EM M <sup>2</sup>				ESTACIONAMENTOS				TIPOLÓGIA DOS FOGOS				FRONTALIDADES										
	HABIT	COMER	SERV	LOTE	IMPLANT	HABITAC	COMERCIO	SERVICOS	CONSTRUC	M <sup>2</sup> FOGOS	ÁREAS	M <sup>2</sup> LOGAR	C/ESTACIONM <sup>2</sup>	T 1	T 2	T 3	T 4	TOTAL	M	O	R	T	S	U	V	P	POENTE
1	10	---	---	256.00	208.00	2.110	---	---	2.110	2	512	8	2622	---	10	10	---	20	LIMITE INT.	LOTE 2	LOGRADOURO	IMPASSE A	---	---	---	---	---
2	10	---	---	400.00	344.50	3.535	---	---	3.535	2	800	24	4735	---	30	---	---	30	LOTE 1	RIA B	LOTE 3	IMPASSE A	---	---	---	---	
3	10	---	---	374.00	286.00	2.860	---	---	2.860	2	748	19	3468	---	10	20	---	30	LOGRADOURO	RIA B	LTIF 4	LOTE 2	---	---	---	---	
4	10	---	---	260.00	260.00	2.600	---	---	2.600	2	520	17	3120	---	30	---	---	30	LOGRADOURO	RIA B	LIMITE IPT	LOTE 3	---	---	---	---	
5	8	1	---	286.00	286.00	2.288	286.00	---	2.574	2	528	14	3102	---	8	14	---	22	RIA B	LOTE 6	RIA B	RIA A	---	---	---	---	
6	6	1	1Rec.	257.85	257.85	1.641.10	257.73	88.64	1.691.47	---	---	---	1714	---	12	---	---	12	LOTE A	LOTE 7	RIA B	RIA A	---	---	---	---	
7	6	---	---	208.00	208.00	1.225	---	---	1225	2	416	8	1647	---	7	7	---	14	LOTE A	LOTE 7	RIA B	RIA A	---	---	---	---	
8	7	---	---	169.00	169.00	1.216	---	---	1216	1	169	5	1385	---	14	---	---	14	LOTE A	LOTE 9	RIA B	RIA A	---	---	---	---	
9	9	6	---	185.00	185.00	1.485	---	---	1485	2	370	10	1855	---	10	9	---	19	LOTE P	RIA A	RIA B	RIA A	---	---	---	---	
TOTAL				2395.85	2394.35	18380.10	537.73	88.64	18064.7	---	4.063	105	23.069.47	10	100	81	---	191									

\* LOTES A CEDER À CÂMARA MUNICIPAL DE LOURES - 49 FOGOS (antigos Lotes 62 e 62-A)  
 # LOTE TRANSFERIDO, ANTIGO LOTE 59-A - CEDÊNCIA À CÂMARA  
 # PRÉ-EXISTÊNCIA  
 5 PISOS A 185.00  
 2 PISOS A 140.00  
 Prevê-se o uso de + 5% de área de construção em corpos balanceados.  
 Para permitir maior movimento arquitetónico nas futuras edificações.  
 ESTACIONAMENTOS INTERIORES - 105  
 ESTACIONAMENTOS EXTERIORES - 160  
 TOTAL DE ESTACIONAMENTOS - 265

CONFRONTAÇÕES DA ZONA A DA CODIVEL  
 NORTE COM EDEC  
 SUL COM EDEC  
 NASCENTE COM CODIVEL  
 POENTE COM EDEC

Prédio inscrito na 1ª Conservatória do registo predial de Loures sob o nº 27.669 e folhas 1365 do Livro B-78 inscrito na matriz sob o artigo 23 da secção F.

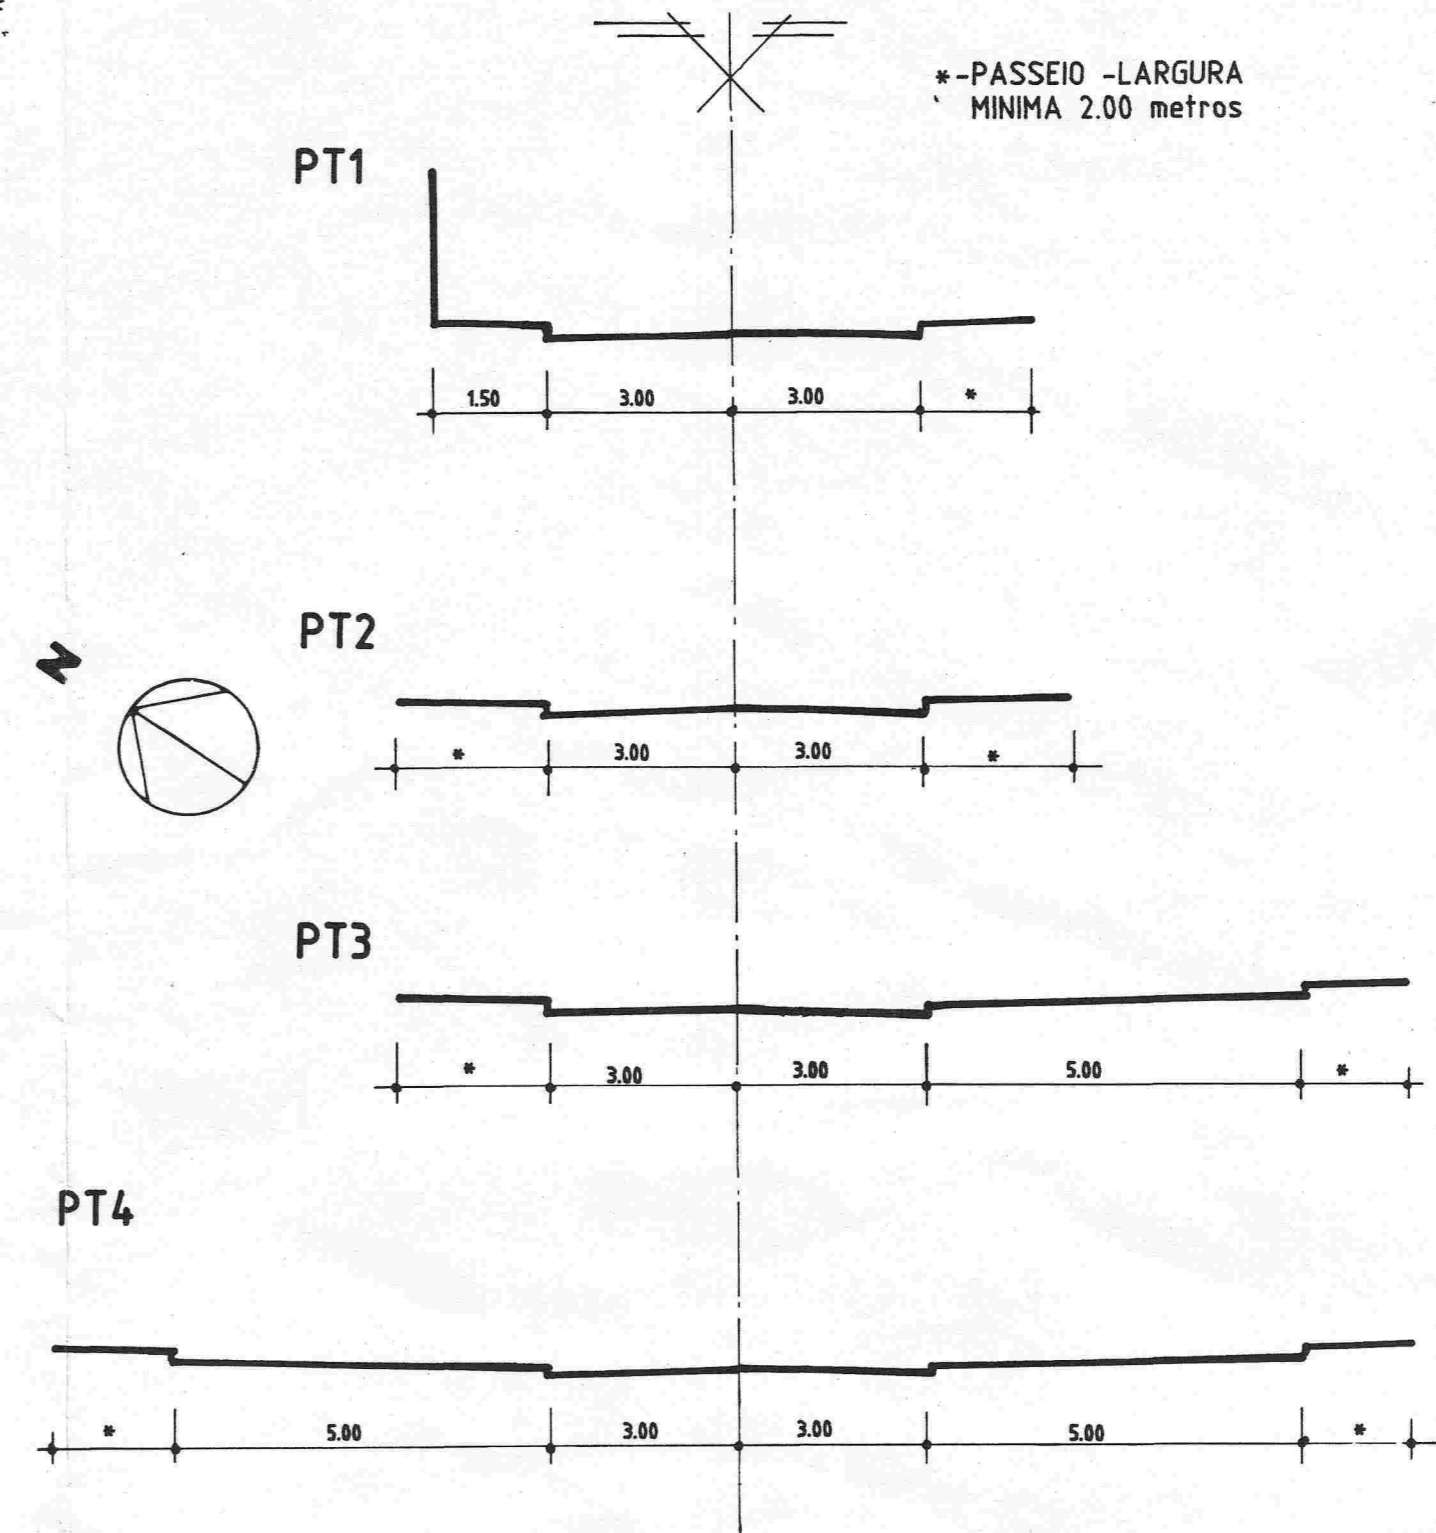

ENTRADA PARA O ESTACIONAMENTO

LIMITE DA ÁREA EM ESTUDO

LIMITE DA FAIXA DE PROTEÇÃO A RADIAL - 35.00m

CONSTRUÇÃO A LEGALIZAR

LOTES A CEDER À C.M. LOURES 49 FOGOS

# LOGRADOUROS PRIVADOS

LEGENDA

ÁREA TOTAL EM ESTUDO ..... 25.000.00m<sup>2</sup>

VIAS ..... A = 6282.9m<sup>2</sup>


ZONAS VERDES ..... A = 2552.00 m<sup>2</sup>

FAIXA DE PROTEÇÃO ..... A = 2694.50 m<sup>2</sup>

ÁREA ABRANGIDA PELA RADIAL ..... A = 11075.50 m<sup>2</sup>

ÁREA TOTAL DOS LOTES ..... A = 2395.85m<sup>2</sup>  
 INCLUI 19150m<sup>2</sup> DE ÁREA DE LOGRADOUROS PRIVADOS

TOTAL ..... A = 25.000.00m<sup>2</sup>

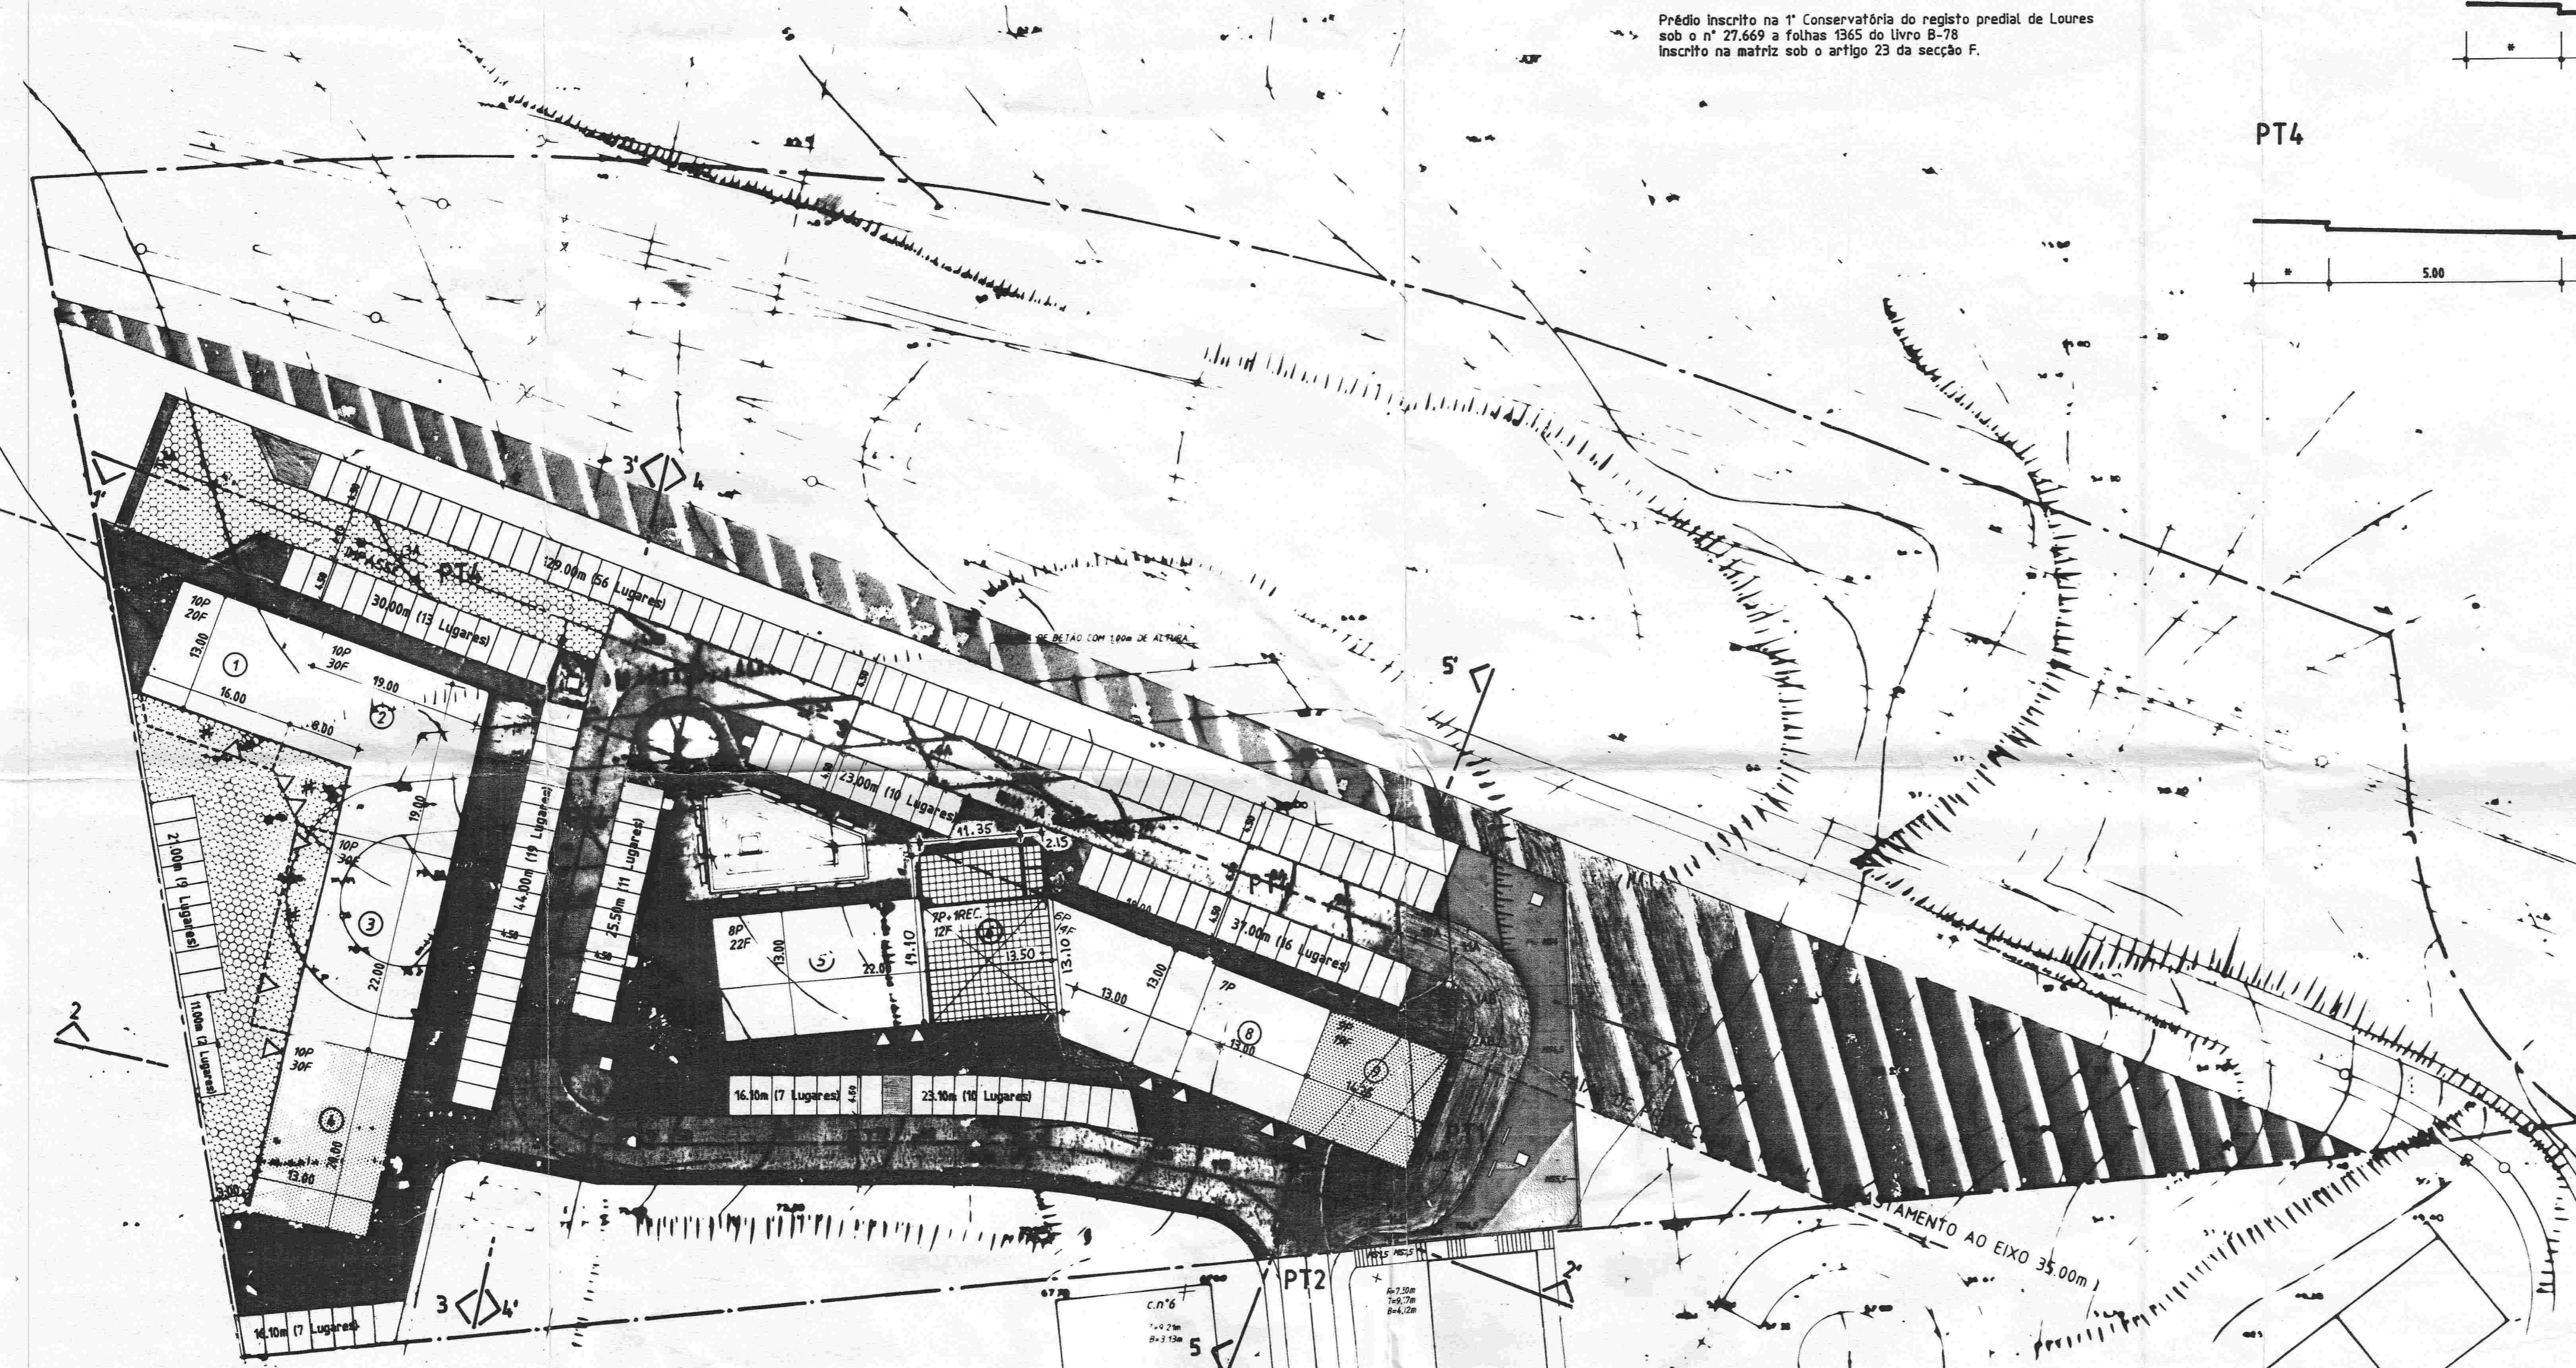

planus 3

ODIVEL

CODIVEL - S. A.

Arg: ANTÓNIO JOSÉ DOS SANTOS MARTINS

PPQJ DE LOTEAMENTO

Fase

Designação

Data: JULHO 2002

1/500

Folha: 6H

Substitui: 6G