


LOTE N.º	ÁREA DE IMPLANTAÇÃO	ÁREA DO LOGRADOURO	ÁREA TOTAL DO LOTE	PISOS ACIMA DA COTA DE SOLEIRA			PISO ABAIXO DA COTA DE SOLEIRA	ÁREAS DE CONSTRUÇÃO EM (m²)					LUGARES DE ESTACIONAMENTO	Nº DE FOGOS				CONFRONTAÇÕES				
				HABITAÇÃO	COMÉRCIO	TOTAL		HABITAÇÃO	COMÉRCIO	TOTAL	LOGRADOURO	ESTACIONAMENTO		ESTACIONAMENTO	T2	T3	T4	TOTAL	NORTE	SUL	ESTE	OESTE
1	480,00		480,00	7	1	8	2	2520,00	360,00	2880,00	120,00	960,00	31	7	14	0	21	Acesso B1	Rua B	Lote 2	Acesso B1	
2	480,00		480,00	7	1	8	2	2520,00	360,00	2880,00	120,00	960,00	31	7	14	0	21	Acesso B1	Rua B	Lote 3	Lote 1	
3	467,50		467,50	7	1	8	2	2520,00	360,00	2880,00	107,50	935,00	27	7	14	0	21	Acesso B1	Rua B	Acesso B2	Lote 2	
4	548,55		548,55	7	1	8	3	3873,45	548,55	4422,00	0	1663,20	54	0	28	0	28	Acesso B2	Via Pública	Via Pública	Via Pública	
5	480,00		480,00	7	1	8	2	2520,00	360,00	2880,00	120,00	960,00	31	7	14	0	21	Impasse B4	Rua B	Lote 5	Acesso B2	
6	480,00		480,00	7	1	8	2	2520,00	360,00	2880,00	120,00	960,00	31	7	14	0	21	Impasse B4	Rua B	Lote 7	Lote 5	
7	467,50		467,50	7	1	8	2	2520,00	360,00	2880,00	107,50	935,00	27	7	14	0	21	Impasse B4	Rua B	Zona Verde	Lote 6	
8	480,00		480,00	7	1	8	2	2520,00	360,00	2880,00	120,00	960,00	31	7	14	0	21	Rua B	Zona Verde	Lote 8	Via Pública	
9	480,00		480,00	7	1	8	2	2520,00	360,00	2880,00	120,00	960,00	31	7	14	0	21	Rua B	Zona Verde	Lote 10	Lote 8	
10	480,00		480,00	7	1	8	2	2520,00	360,00	2880,00	120,00	960,00	31	7	14	0	21	Rua B	Zona Verde	Lote 11	Lote 8	
11	400,00		400,00	7	1	8	3	2625,00	375,00	3000,00	25,00	1200,00	37	7	14	0	21	Rua B	Lote 12	Rua A	Lote 10	
12	480,00		480,00	7	1	8	2	2520,00	360,00	2880,00	120,00	960,00	31	7	14	0	21	Lote 11	Lote 13	Rua A	Zona Verde	
13	400,00		400,00	7	1	8	2	2625,00	375,00	3025,00	25,00	800,00	25	7	14	0	21	Lote 12	Rua D	Rua A	Lote 14	
14	480,00		480,00	7	1	8	2	2520,00	360,00	2880,00	120,00	960,00	31	7	14	0	21	Zona Verde	Rua D	Lote 13	Lote 15	
15	480,00		480,00	7	1	8	2	2520,00	360,00	2880,00	120,00	960,00	31	7	14	0	21	Zona Verde	Rua D	Lote 14	Via Pública	
16	480,00		480,00	7	1	8	2	2520,00	360,00	2880,00	120,00	960,00	31	7	14	0	21	Rua B	Zona Verde	Rua C	Lote 17	
17	480,00		480,00	7	1	8	2	2520,00	360,00	2880,00	120,00	960,00	31	7	14	0	21	Rua B	Zona Verde	Lote 18	Lote 19	
18	400,00		400,00	7	1	8	3	2625,00	375,00	3000,00	25,00	1440,00	37	7	14	0	21	Rua B	Lote 19	Lote 17	Rua A	
19	480,00		480,00	7	1	8	2	2520,00	360,00	2880,00	120,00	960,00	31	7	14	0	21	Lote 18	Lote 20	Zona Verde	Rua A	
20	400,00		400,00	7	1	8	2	2625,00	375,00	3025,00	25,00	960,00	25	7	14	0	21	Lote 18	Rua D	Lote 21	Rua A	
21	480,00		480,00	7	1	8	2	2520,00	360,00	2880,00	120,00	960,00	31	7	14	0	21	Zona Verde	Rua D	Lote 23	Lote 20	
22	480,00		480,00	7	1	8	2	2520,00	360,00	2880,00	120,00	960,00	31	7	14	0	21	Zona Verde	Rua D	Rua C	Lote 21	
23	360,00		360,00	7	1	8	2	2520,00	360,00	2880,00	0,00	720,00	23	7	14	0	21	Rua D	Impasse D1	Lote 24	Impasse D1	
24	360,00		360,00	7	1	8	2	2520,00	360,00	2880,00	0,00	720,00	23	7	14	0	21	Rua D	Impasse D1	Rua A	Lote 23	
25	360,00		360,00	7	1	8	2	2520,00	360,00	2880,00	0,00	720,00	23	7	14	0	21	Zona Verde	Zona Verde	Rua A	Zona Verde	
26	514,00		514,00	7	1	8	2	2520,00	360,00	2880,00	154,00	1028,00	33	7	14	0	21	Lote 27	Rua E	Zona Verde	Rua A	
27	528,00		528,00	7	1	8	2	2520,00	360,00	2880,00	168,00	1056,00	35	7	14	0	21	Lote 28	Lote 29	Zona Verde	Rua A	
28	528,00		528,00	7	1	8	2	2520,00	360,00	2880,00	168,00	1056,00	35	7	14	0	21	Lote 29	Lote 27	Zona Verde	Rua A	
29	484,00		484,00	7	1	8	3	3045,00	435,00	3480,00	49,00	1452,00	40	0	14	7	21	Rua D	Lote 28	Lote 30	Rua A	
30	528,00		528,00	7	0	7	2	2520,00	0,00	2520,00	168,00	1056,00	35	7	14	0	21	Rua D	Zona Verde	Lote 31	Lote 29	
31	484,00		484,00	7	1	8	3	3045,00	484,00	3529,00	49,00	1452,00	40	0	14	7	21	Rua D	Lote 28	Rua C	Lote 30	
32	528,00		528,00	7	1	8	2	2520,00	360,00	2880,00	168,00	1056,00	35	7	14	0	21	Lote 31	Lote 32	Rua C	Lote 30	
33	528,00		528,00	7	1	8	2	2520,00	360,00	2880,00	168,00	1056,00	35	7	14	0	21	Lote 31	Lote 32	Rua C	Zona Verde	
34	360,00		360,00	7	1	8	2	1890,00	270,00	2160,00	90,00	720,00	31	0	14	0	14	Zona Verde	Impasse E1	Rua A	Zona Verde	
35	400,00		400,00	7	1	8	2	2625,00	375,00	3000,00	25,00	800,00	25	7	14	0	21	Lote 36	Impasse E1	Lote 34	Rua C	
36	480,00		480,00	7	1	8	2	2520,00	360,00	2880,00	120,00	720,00	31	7	14	0	21	Lote 37	Lote 35	Zona Verde	Rua C	
37	480,00		480,00	7	1	8	2	2520,00	360,00	2880,00	120,00	720,00	31	7	14	0	21	Lote 38	Lote 36	Zona Verde	Rua C	
38	480,00		480,00	7	1	8	2	2520,00	360,00	2880,00	120,00	720,00	31	7	14	0	21	Lote 39	Lote 37	Zona Verde	Rua C	
39	480,00		480,00	7	1	8	2	2520,00	360,00	2880,00	120,00	720,00	31	7	14	0	21	Lote 40	Lote 38	Zona Verde	Rua C	
40	400,00		400,00	7	1	8	2	2625,00	375,00	3000,00	25,00	800,00	25	7	14	0	21	Impasse B5	Lote 39	Lote 41	Rua C	
41	360,00		360,00	7	1	8	2	1890,00	270,00	2160,00	90,00	720,00	31	0	14	0	14	Impasse B5	Zona Verde	Zona Verde	Lote 40	
42	1911,00	5789,00	7700,00	0	2	2	0	0,00	2500,00	2500,00	0,00	0,00	0	0	0	0	0	Rua E	Zona Verde	Zona Verde	Rua Alves Redol	
TOTAIS	20836,55	5789,00	26625,55					105093,45	18063,55	123157,00	3917,00		39625,20	1290	252	588	14	854				

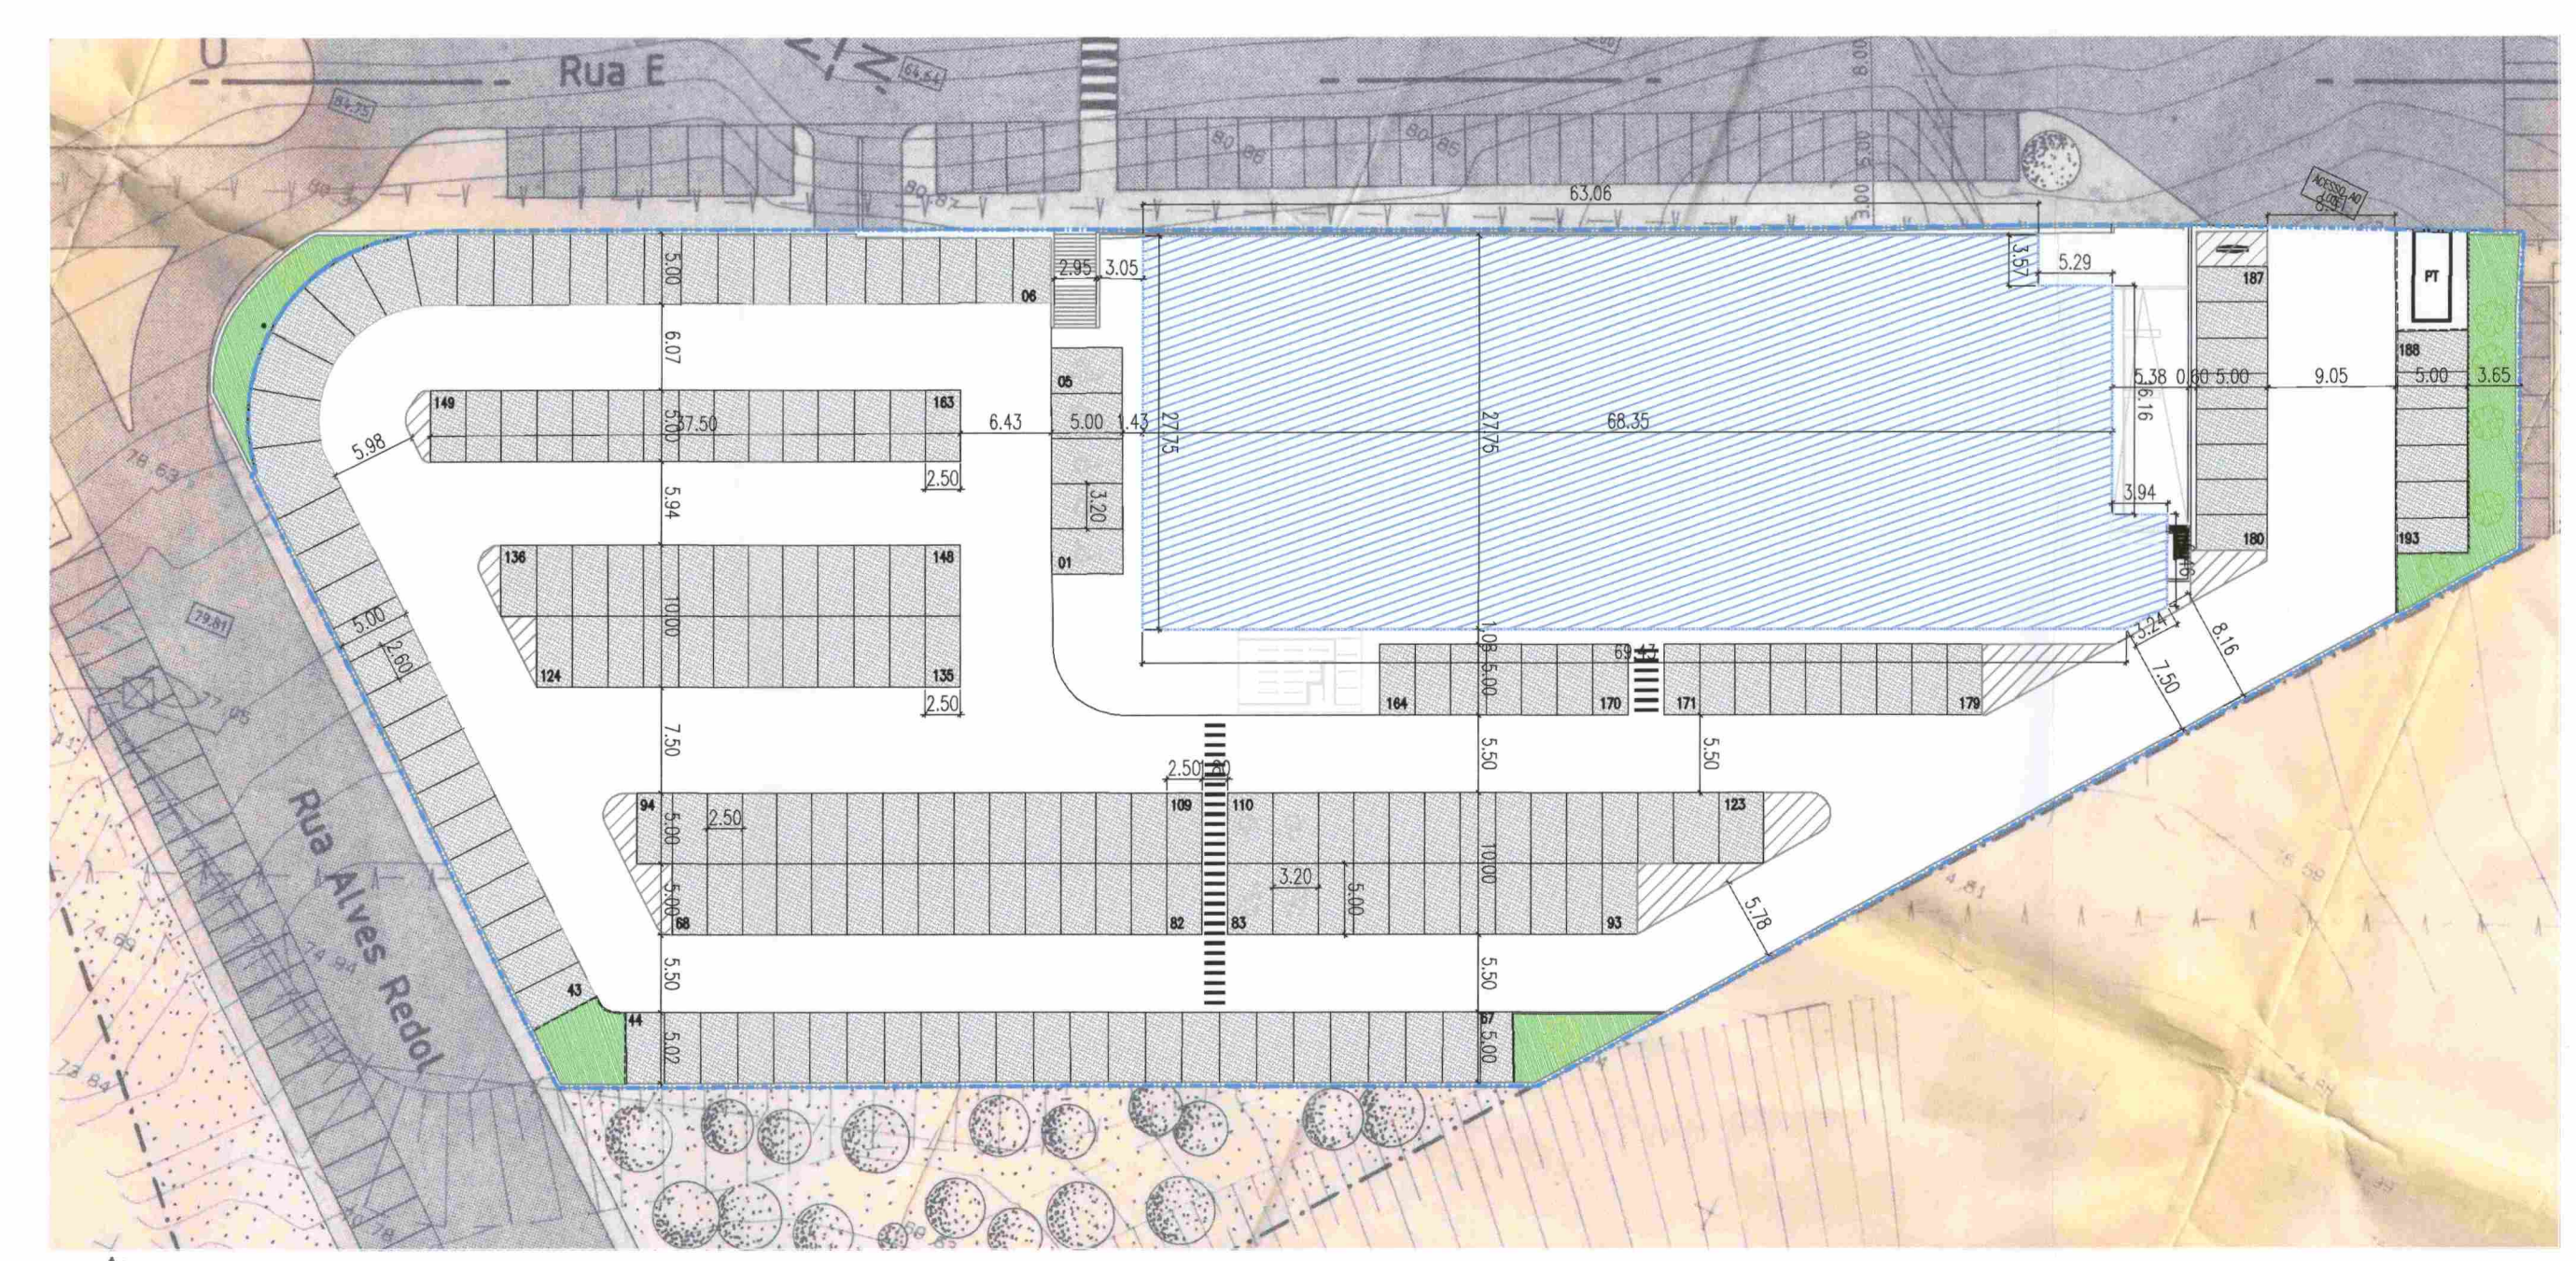

Planta de Implantação do Terreno Lidl (Dimencionamento do Estacionamento e Acessos) _ Escala 1:500

MUNICÍPIO DE OIVELAS
06 ABR. 2021
ENTRADA

■■■■■■ Limite do lote
 Polígono de implantação proposto - 1911,00 m2

Requerente: LIDL & Companhia Rua Pê de Mauro 18 - Linhá, 2714- 510 Sintra Projeto: LIDA LIDL OIVELAS - SOARES DOS REIS - Alteração ao Alvará de Lotçamento Parcela: Rua Soares dos Reis, Lote 42 2675-412 Oivelas Especialidade: PROJETO DE ARQUITETURA Título: PLANTA SÍNTESE PROPOSTA	Escala: 1/1000 1/500 1/50	Desenhador: Filipe Pereira Susa Almeida Projeto: Susa Almeida Desenhador: André Guimarães	N.º de desenho: 506 - ARQ - LOT - 0113 - 03 - R01.1 Ficheiro: MEG506_ARQ_LOT_R01.2.dwg Data: 24/11/2020
--	---------------------------------	---	--

MEGAUTORIA
 Serviços Integrados de Engenharia
 L. Lourenço, Rua da Câmara e Tecnologia, Lote 138, 1330-122 Odivelas, Telefone: +351 21 421 70 24
 www.megaustria.pt