

ÁREA TOTAL DO TERRENO	6800,00 m <sup>2</sup>
ÁREA A LOTEAR	6800,00 m <sup>2</sup>
ÁREA A CEDER AO MUNICÍPIO PARA EQUIPAMENTO AFCS CONSTRUÇÃO (1/3 do bloco A) *	755,00 m <sup>2</sup>
ÁREA DO TERRENO A INTEGRAR NO DOMÍNIO PÚBLICO (ARRUAZEM E PAVIMENTOS)	3518,50 m <sup>2</sup>
* ÁREA A CONSTRUIR - 169,00 m <sup>2</sup>	

	SUB/CAVE	CAVE	R/CHÃO	1º ANDAR	2º ANDAR	3º ANDAR	TOTAL
LOTE 1			247,00 m <sup>2</sup>	169,00 m <sup>2</sup>	169,00 m <sup>2</sup>	169,00 m <sup>2</sup>	754,00 m <sup>2</sup>
LOTE 2			247,00 m <sup>2</sup>	169,00 m <sup>2</sup>	169,00 m <sup>2</sup>	169,00 m <sup>2</sup>	754,00 m <sup>2</sup>
LOTE 3			247,00 m <sup>2</sup>	169,00 m <sup>2</sup>	169,00 m <sup>2</sup>	169,00 m <sup>2</sup>	754,00 m <sup>2</sup>
LOTE 4	595,00 m <sup>2</sup>	1060,50 m <sup>2</sup>	338,00 m <sup>2</sup>	338,00 m <sup>2</sup>	338,00 m <sup>2</sup>	338,00 m <sup>2</sup>	395,00 m <sup>2</sup>
LOTE 5			MORADIA EXISTENTE				5820,50 m <sup>2</sup>

CONFRONTAÇÕES	NORTE	SUL	MASCENTE	POENTE
TERRENO	RUA COMANDANTE SACADURA CABRAL (EN 250-2)	RUA A	RUA VASCO SANTANA	SERVENTIA E ANTONIO MENDES E JOAQUIM AUGUSTO MENDES
LOTE 1	HENRIQUE JÚLIO M. SANTANA	PROLONGAMENTO DA RUA VASCO SANTANA	LOTE 2	ANTONIO MENDES E JOAQUIM AUGUSTO MENDES
LOTE 2	HENRIQUE JÚLIO M. SANTANA	PROLONGAMENTO DA RUA VASCO SANTANA	LOTE 3	LOTE 1
LOTE 3	HENRIQUE JÚLIO M. SANTANA	PROLONGAMENTO DA RUA VASCO SANTANA	RUA PROJECTADA	LOTE 2
LOTE 4	PROLONGAMENTO DA RUA VASCO SANTANA	RUA PROJECTADA (RUA B)	RUA PROJECTADA (RUA B)	ANTONIO MENDES E JOAQUIM AUGUSTO MENDES
LOTE 5	RUA COMANDANTE SACADURA CABRAL (EN 250-2)	LOTES 1, 2 e 3		ANTONIO MENDES E JOAQUIM AUGUSTO MENDES

TIPOLOGIA	SUB CAVE	CAVE	R/CHÃO	1º ANDAR	2º ANDAR	3º ANDAR	TOTAL (PISOS)	TOTAL (FOGOS)
LOTE 1			2 LOJAS	2 T2	2 T2	2 T2	4	6
LOTE 2			2 LOJAS	2 T2	2 T2	2 T2	4	6
LOTE 3			2 LOJAS	2 T2	2 T2	2 T2	4	6
LOTE 4	ARMAZÉM	APARCAMENTO	BLOCO A LOJA A CEDER A C. M. LOURES	1 T2 + 1 T3	1 T2 + 1 T3	1 T2 + 1 T3	6	12
			BLOCO B LOJA	1 T2 + 1 T3	1 T2 + 1 T3	1 T2 + 1 T3		
LOTE 5			MORADIA EXISTENTE				2	2
							20	32


Terreno a lotear descrito na Conservatória do Registo Predial de ODIVELAS sob o nº 00860/171285 - Fazia parte do Artº 46 - Secção D' da Freguesia de ODIVELAS

CÂMARA MUNICIPAL LOURES  
17. OUT. 1995  
ENTRADA

Jorge M. Silvério Eng. Civil  
Isabel C. Martins Arq.

desenhou: conferiu:

Rua Teófilo Braga, Lt. 39, C/ Esq. D. ÁMÁLIA Tel. 4905064 Fax. 4905064

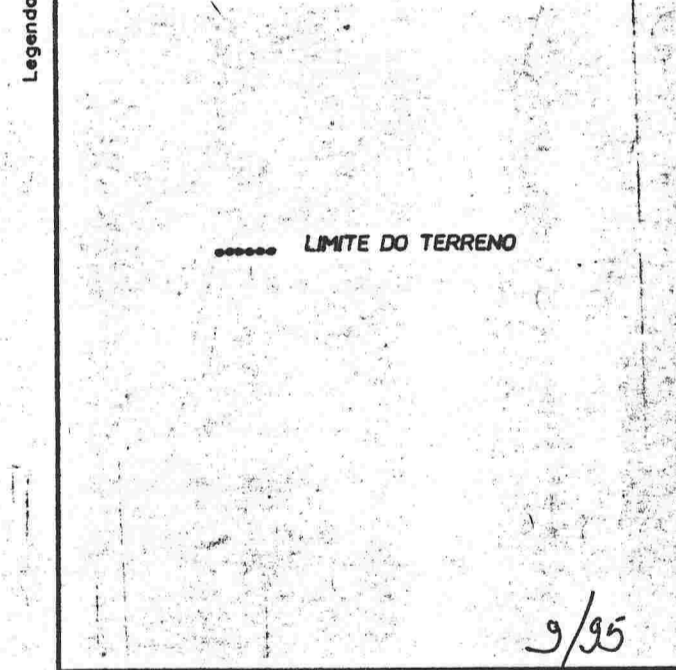

CONSTRUÇÕES RIALVA Lda  
RAMADA - ODIVELAS LOURES

Projecto

ARQUITECTURA   
ESTABILIDADE   
ÁGUAS   
ESGOTOS   
GÁS   
ELECTRICIDADE   
TELEFONES

Contém

PLANTA   
ALCADO   
CORTE   
PERSPECTIVA   
PORMENOR   
DIVERSOS

Escala

1: 1000   
1: 200   
1: 100   
1: 500   
1: 20   
1: 10

Data

folha 1