


Parcela A Vicente Simões da Silva

Art. 320 Desc. sob o nº 15.328 a fls. 98 do livro B 27
 Área Total..... 21.112 m²
 Área a destacar..... 3.002 m²
 Lote 1 325 m²
 Lote 2 325 m²
 Lote 3 325 m²
 Lote 4 325 m²
 Lote 5 325 m²
 Lote 6 940 m²
 2.565 m²
 Cedências para alargamentos..... 437 m²

Parcela B Silvino Simões da Silva

Art. 15 sec. H Desc. sob o nº 31.353 a fls. 55v do livro B 91
 Área Total 22.000 m²
 Área a destacar 2.222 m²
 Lote 6 376 m²
 Lote 7 325 m²
 Lote 8 325 m²
 Lote 9 325 m²
 Lote 10 400 m²
 1.751 m²
 Cedências para alargamentos..... 471 m²

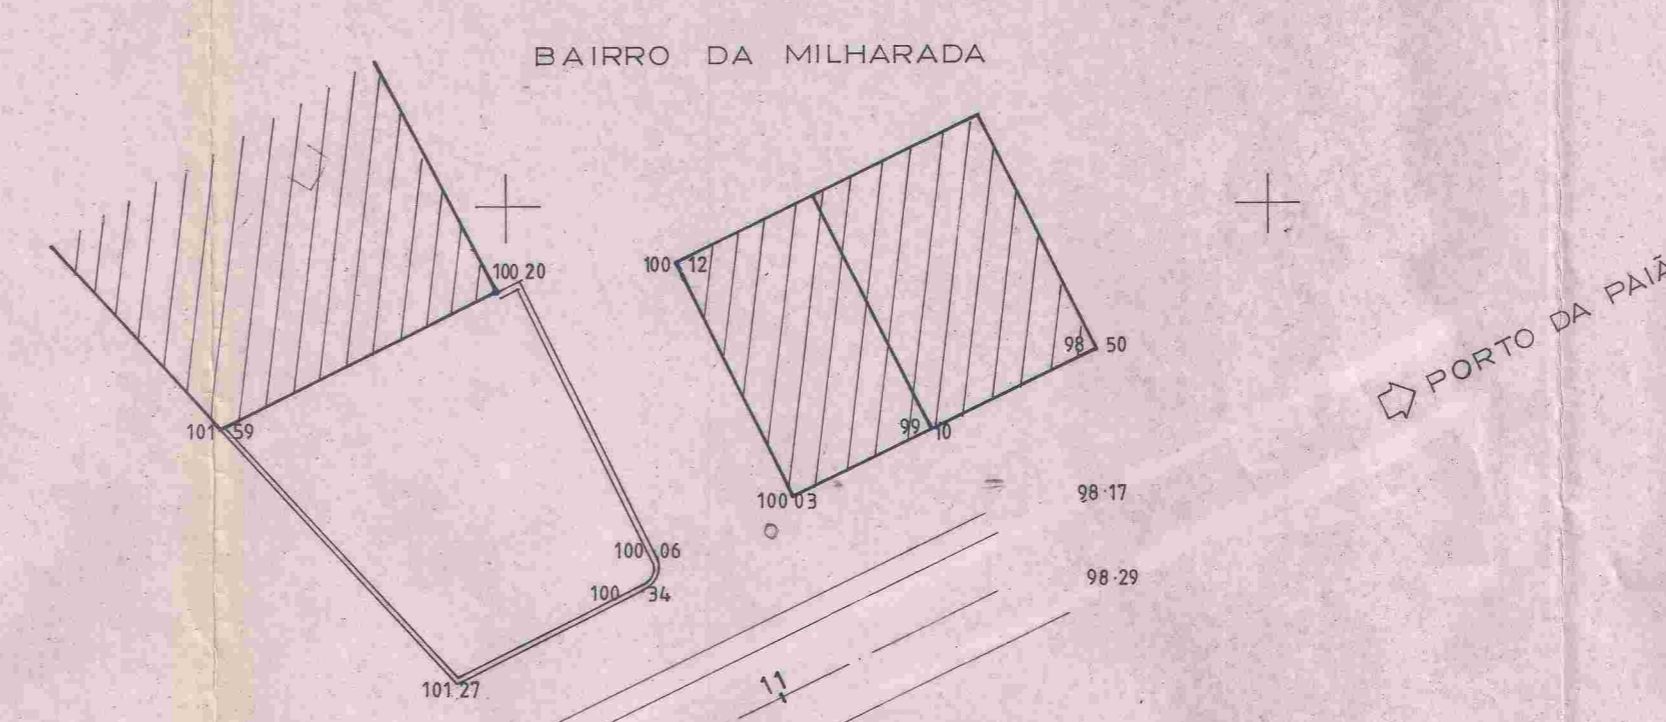

- ② - Tapete betuminoso
- ③ - Calçada de vidro (0,05x0,05x0,05)
- ④ - Terra vegetal com plantação de STENOTAPHRUM SECURIDATUM

CÂMARA MUNICIPAL
 LOURES
 2. OUT. 1996
 ENTRADA

| Lote Nº | Área (m ²) | Área Ocup.(m ²) | Área construção (m ²) | | | Pisos Nº | Fogos Nº | Função |
|--------------|------------------------|-----------------------------|-----------------------------------|---------------|----------------|----------|--------------------|--------------------|
| | | | Hab | Gar. | Total | | | |
| 1 | 325,00 | 84,00 | 168,00 | 75,00 em cave | 168,00 | 2 P+ Cv | 1 | Hab. |
| 2 | 325,00 | 75,00 | 150,00 | 75,00 em cave | 150,00 | 2 P+ Cv | 1 | Hab. |
| 3 | 325,00 | 75,00 | 150,00 | 75,00 em cave | 150,00 | 2 P+ Cv | 1 | Hab. |
| 4 | 325,00 | 75,00 | 150,00 | 75,00 em cave | 150,00 | 2 P+ Cv | 1 | Hab. |
| 5 | 325,00 | 75,00 | 150,00 | 75,00 em cave | 150,00 | 2 P Cv | 1 | Hab. |
| 6 | 1316,00 | 60,00 | — | — | 60,00 | 1 P | 1 Ocup. | Abast. combustivel |
| 7 | 325,00 | 75,00 | 150,00 | 24,00 | 174,00 | 2 P | 1 | Hab |
| 8 | 325,00 | 75,00 | 150,00 | 24,00 | 174,00 | 2 P | 1 | Hab |
| 9 | 325,00 | 75,00 | 150,00 | 24,00 | 174,00 | 2 P | 1 | Hab. |
| 10 | 400,00 | 75,00 | 150,00 | 24,00 | 174,00 | 2 P | 1 | Hab |
| Total | 4.316,00 | 744,00 | 1.368,00 | — | 1524,00 | — | 9 F+1 ocup. | — |

Área de intervenção - 5224,00 m²
 Área a integrar no domínio publico para alargamentos acessos e zona verde 908,00 m²

REQUERENTE: Silvino Simões da Silva e Vicente Simões da Silva
 DESENHO: 3
 FUNÇÃO: Loteamento
 PROJECTO: Planta de síntese, Planta de trabalho (arruamentos), Arquitectura
 O ARQUITECTO: Rui Santos
 LOCAL: Famões
 DATA: 18/06/96
 ESCALA: 92-Set.
 1:500