

# Plano de Recuperação





Nº LOTE	ÁREA LOTE	ÁREA OCUP.	ÁREA LOGRAD.	ÁREA CONST.	Nº FOGOS	ÁREA EXCESS.
1	476	166,7	309,3	412,6	1	
2	469	341,7	127,3	828,3	2	107,2
3	480	329	151	653	1	89
4	478	322	156	774,1	1	82
5	400	143	257	286	1	
6	577	243	334	486	4	
7	526	355,6	170,4	699,2	3	75,1
8	504	171	333	342	3	
9	433	170	263	340	1	
10	498	285	213	807,2	2	36
11	500	188,6	311,4	719,2	3	
12	450	187	263	552,4	2	

LÍMITE DO BAIRRO	---
ÁREA DA PROPRIEDADE	8240 m2
DOMÍNIO PÚBLICO (existente)	1331
ÁREA DE INTERVENÇÃO	6909
LOTES	5791
ARRUAMENTOS	638
PEDONAL (passeios)	200
PEDONAL (estar)	280
LOGRADOUROS PRIVADOS	2888,4
OCUPAÇÃO	2902,6
CONSTRUÇÃO	6900
ÍNDICE DE OCUPAÇÃO	0,35
CONSTRUÇÃO	0,84
Nº DE LOTES	12
FOGOS	22
HABITANTES	77
DENSIDADE POPULACIONAL	93 hab./ha

TIPOLOGIAS	ÍNDICE DE OCUPAÇÃO MÁXIMA	ÍNDICE DE CONSTRUÇÃO MÁXIMA	AFASTAMENTO MÍNIMO AOS LÍMITES CONFINANTES C/ARRUAMEN.	AFASTAMENTO MÍNIMO AOS LÍMITES LATERAIS (S/JANELAS)	AFASTAMENTO MÍNIMO AOS LÍMITES LATERAIS (C/JANELAS)	AFASTAMENTO MÍNIMO AOS LÍMITES DE TARDOS CONF. COM LOTES	NÚMERO MÁXIMO DE PISOS
MORADIA ISOLADA	0,40	0,80	3	3	5	6	2
MORADIA GEMINADA	0,50	1,00	3	3	5	6	2
MORADIA em BANDA	0,60	1,10	3			6	2

\* São exceção ao presente regulamento as situações assinaladas nas plantas como tal

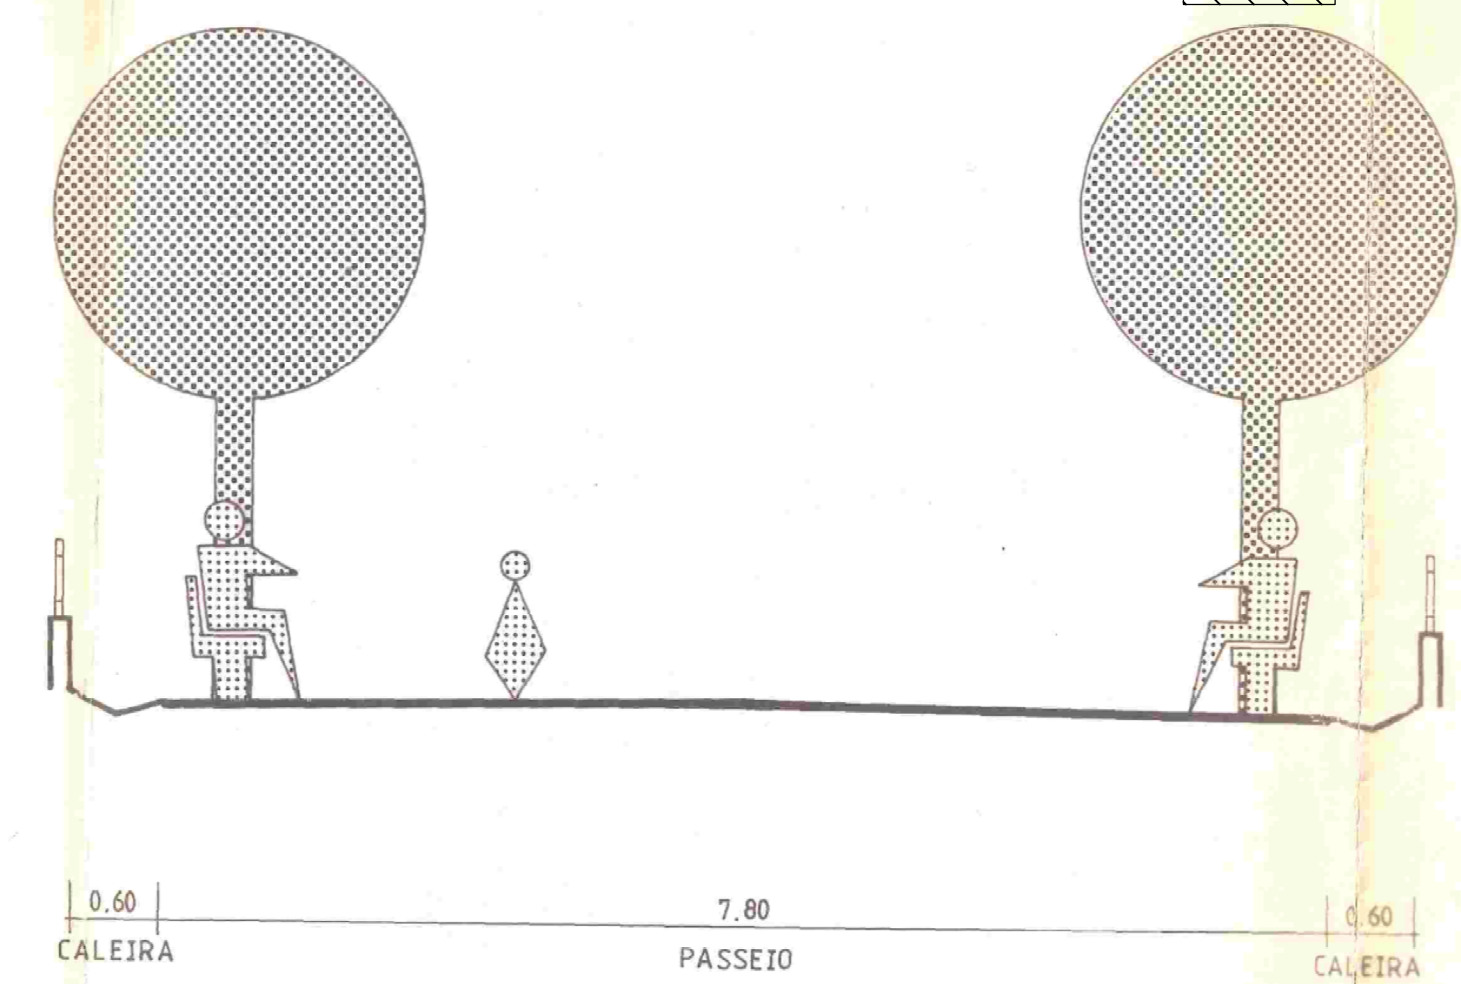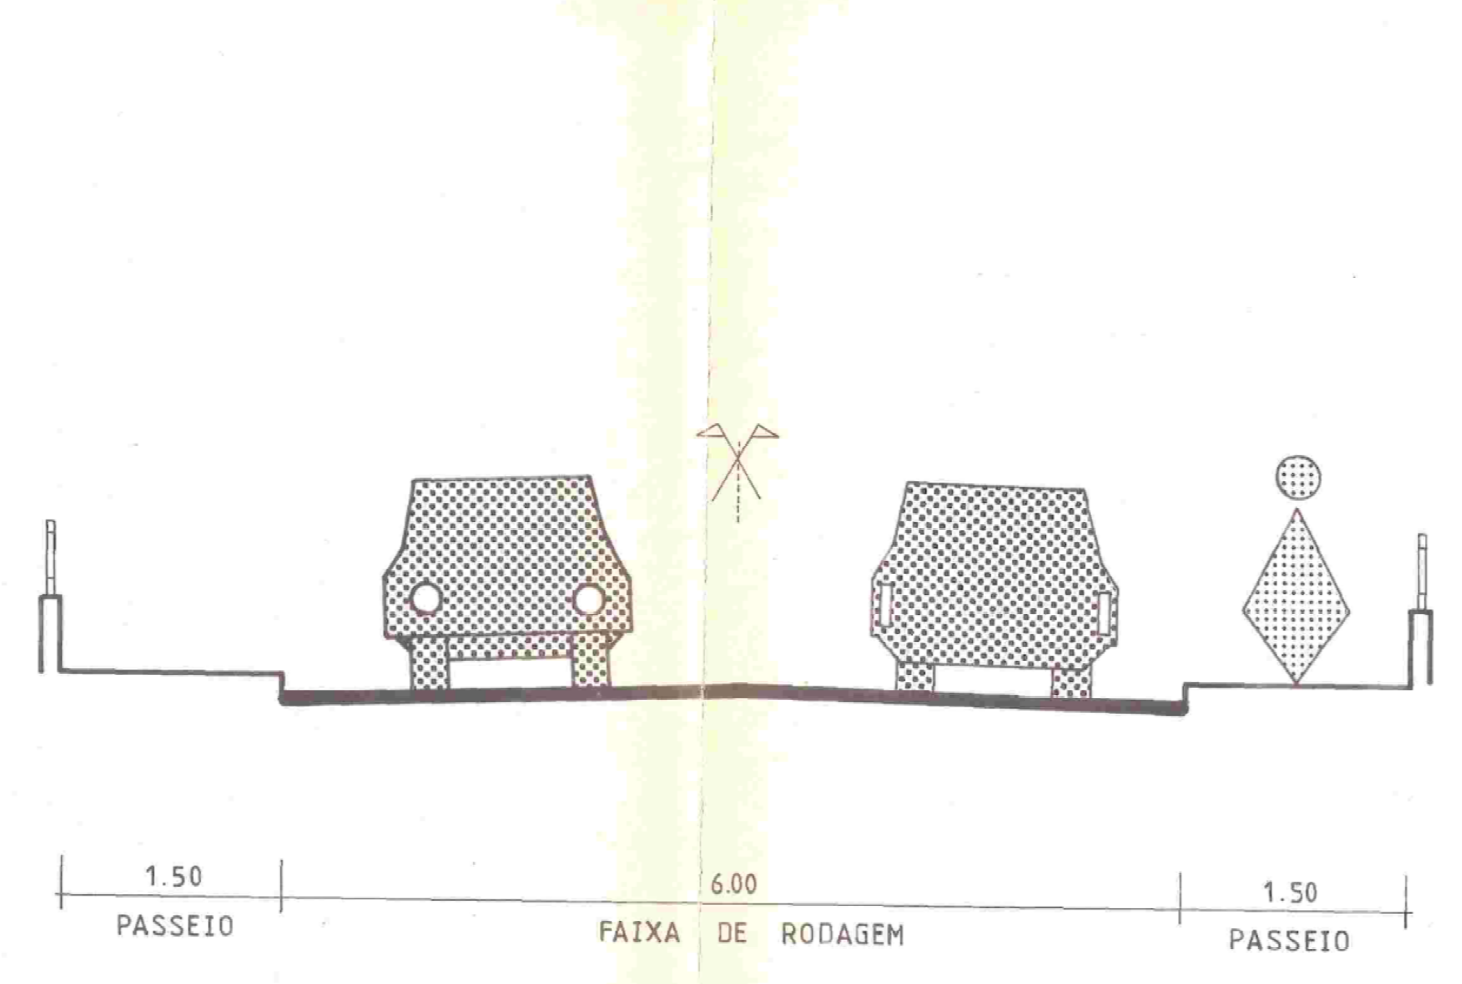

--- LÍMITE DO LOTE A INTERV.  
 POLÍGONO DO ANEXO A PROPOR

← CANEÇAS EN 250 (RUA DA REPÚBLICA) CAMPOS DE CANEÇAS →