




Unidade de Execução
Terras do Bacalhau
Pontinha

ANEXO I

Programa Desenhado



COORDENADOR(A):
Flórida Lixa, Arq.

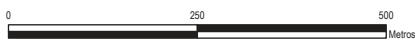

LEGENDA

LIMITE DA UNIDADE DE EXECUÇÃO



Limites Administrativos do Município de Odivelas (CAOP 2023)



DOU - Departamento de Gestão e Ordenamento Urbanístico
DPU - Divisão de Planeamento Urbanístico
UNIDADE DE EXECUÇÃO TERRAS DO BACALHAU
Pontinha

PLANTA DE LOCALIZAÇÃO

COORDENADOR(A):
Flórida Lixa, Arq.

TÉCNICOS(AS):
Ana Rita Tomé Arq.* | Frederico Valles Eng.* |
Tânia Gonçalves Eng.* | Gonçalo Pinheiro Arq.* Pais.

SISTEMA DE REFERÊNCIA PLANIMÉTRICA: PTUTRS89-TM06 PROJEÇÃO CARTOGRÁFICA: Transversa de Mercator ELLIPSOIDE DE REFERÊNCIA: GRS80 REFERÊNCIA ALTIMÉTRICA: Datum AD da Cascais

DATA
Outubro/2024
PROCESSO
84/2023/DPU
DISTRIBUIÇÃO
ESCALA
1/5000

DESENHO Nº

01



LEGENDA

LIMITE DA UNIDADE DE EXECUÇÃO

Nº do Prédio	Área (ha)		Nome do Prédio	Secção	Freguesia
	Total (Registo)	Integrada na U.E.			
10	1,69	1,69	Borrachais - Terra Nova à Pressa	I	União freguesias Pontinha e Famões
14	13,67	2,25*	Prêza - Terra do Bacalhau - Vale Grande - Peça do Moirinho e Ruiva	I	União freguesias Pontinha e Famões
17	0,31	0,31	Prêza	I	União freguesias Pontinha e Famões

* Área registada em CRP



Limites Administrativos do Município de Odivelas (CAOP 2023)

CGOU - Departamento de Gestão e Ordenamento Urbanístico

DPU - DIVISÃO DE PLANEAMENTO URBANÍSTICO

UNIDADE DE EXECUÇÃO TERRAS DO BACALHAU Pontinha

PLANTA CADASTRAL

COORDENADOR(A):
Florinda Lixa, Arq.

TÉCNICOS(AS):
Ana Rita Tomé Arq.* | Frederico Valles Eng.* |
Tânia Gonçalves Eng.* | Gonçalo Pinheiro Arq.* Pais.

SISTEMA DE REFERÊNCIA PLANIMÉTRICA: PT-ETRS89-TM06 PROJEÇÃO CARTOGRÁFICA: Transversa de Mercator ELLIPSOIDE DE REFERÊNCIA: GRS80 REFERÊNCIA ALTIMÉTRICA: Datum AD de Cascais


DATA
Outubro/2024

PROCESSO
84/2023/DPU

DISTRIBUIÇÃO
-

ESCALA
1/2000

DESENHO Nº
02

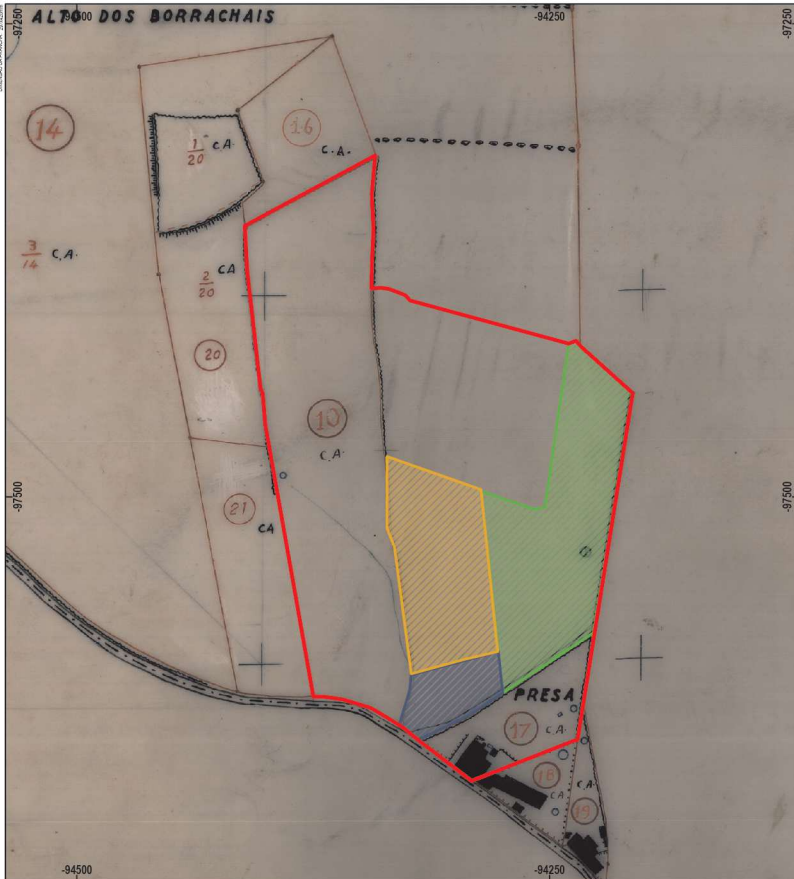

- LEGENDA
- LIMITE DA UNIDADE DE EXECUÇÃO
- Área Salvaguardada para Domínio Público aquando da Caducidade do Alv. 2/08:
- PARCELA A1
 - PARCELA A2 13 487,04m² conforme Certidão de Registo Predial
 - PARCELA B



Limites Administrativos do Município de Odivelas (CAOP 2023)



DGOU - Departamento de Gestão e Ordenamento Urbanístico
DPU - DIVISÃO DE PLANEAMENTO URBANÍSTICO
UNIDADE DE EXECUÇÃO TERRAS DO BACALHAU Pontinha
PLANTA DE CEDÊNCIAS SALVAGUARDADAS PELA CADUCIDADE DO ALVARÁ 2/08, SOBRE O CADASTRO

COORDENADOR(A):
Florinda Lixa, Arq.

TÉCNICOS(AS):
Ana Rita Tomé Arq.ª | Frederico Valles Eng.ª |
Tânia Gonçalves Eng.ª | Gonçalo Pinheiro Arq.ª Pais.

SISTEMA DE REFERÊNCIA PLANIMÉTRICA: PT43869-TM06 PROJEÇÃO CARTOGRÁFICA: Transverso de Mercator ELLIPSOIDE DE REFERÊNCIA: GRS80 REFERÊNCIA ALTIMÉTRICA: Datum AD de Cascais

DATA
Outubro/2024
PROCESSO
84/2023/DPU
DISTRIBUIÇÃO
-
ESCALA
1/2000
DESENHO Nº

03



LEGENDA

LIMITE DA UNIDADE DE EXECUÇÃO

ÁREA CEDIDA - 13487.04m²



Limites Administrativos do Município de Odivelas (CAOP 2023)



OGOU - Departamento de Gestão e Ordenamento Urbanístico
DPU - DIVISÃO DE PLANEAMENTO URBANÍSTICO
UNIDADE DE EXECUÇÃO TERRAS DO BACALHAU Pontinha
PLANTA DE CEDÊNCIAS SALVAGUARDADAS PELA CADUCIDADE DO ALVARÁ 2/08, SOBRE ORTOFOTOMAPA

COORDENADOR(A):
Florinda Lixa, Arq.

TÉCNICOS(AS):
Ana Rita Toró Arq.* | Frederico Valles Eng.* |
Tânia Gonçalves Eng.* | Gonçalo Pinheiro Arq.* Pais.

SISTEMA DE REFERÊNCIA PLANIMÉTRICA: PT-ETRS89-TM06 PROJEÇÃO CARTOGRÁFICA: Transversa de Mercator ELLIPSOIDE DE REFERÊNCIA: GRS80 REFERÊNCIA ALTIMÉTRICA: Datum AD de Cascais

DATA
Outubro/2024

PROCESSO
84/2023/DPU

DISTRIBUIÇÃO
-

ESCALA
1/2000

DESENHO Nº
04

Este documento é propriedade do Departamento de Gestão e Ordenamento Urbanístico da Câmara Municipal de Odivelas. É proibida a reprodução total ou parcial sem a autorização expressa da Câmara Municipal de Odivelas.



LEGENDA

- LIMITE DA UNIDADE DE EXECUÇÃO
- PRÉDIO 10; SECÇÃO I
- REMANESCENTE DO PRÉDIO 14, DA SECÇÃO I, RESULTADO DO DESTAQUE DA ÁREA CORRESPONDENTE AO ALVARÁ DE LOTEAMENTO 1103
- PRÉDIO 17; SECÇÃO I
- DOMÍNIO PÚBLICO



Limites Administrativos do Município de Odivelas (CAOP 2023)



DGOU - Departamento de Gestão e Ordenamento Urbanístico
DPU - DIVISÃO DE PLANEAMENTO URBANÍSTICO
UNIDADE DE EXECUÇÃO TERRAS DO BACALHAU
Pontinha

PLANTA DE PRÉDIOS E ÁREA AFETA AO DOMÍNIO PÚBLICO
INTEGRADOS NA UNIDADE DE EXECUÇÃO

COORDENADOR(A):
Florinda Lixa, Arq.

TÉCNICOS(AS):
Ana Rita Torné Arq.* | Frederico Valles Eng.* |
Tânia Gonçalves Eng.* | Gonçalo Pinheiro Arq.* Pais.

SISTEMA DE REFERÊNCIA PLANIMÉTRICA: PTUTR55B-TM06 PROJEÇÃO CARTOGRÁFICA: Transversa de Mercator ELLIPSOIDE DE REFERÊNCIA: GRS80 REFERÊNCIA ALTIMÉTRICA: Datum AD de Cascais

DATA
Outubro/2024

PROCESSO
84/2023/DPU


DISTRIBUIÇÃO
-

ESCALA
1/2000

DESENHO Nº

05

COORDENADOR(A):
Flórida Lixa, Arq.

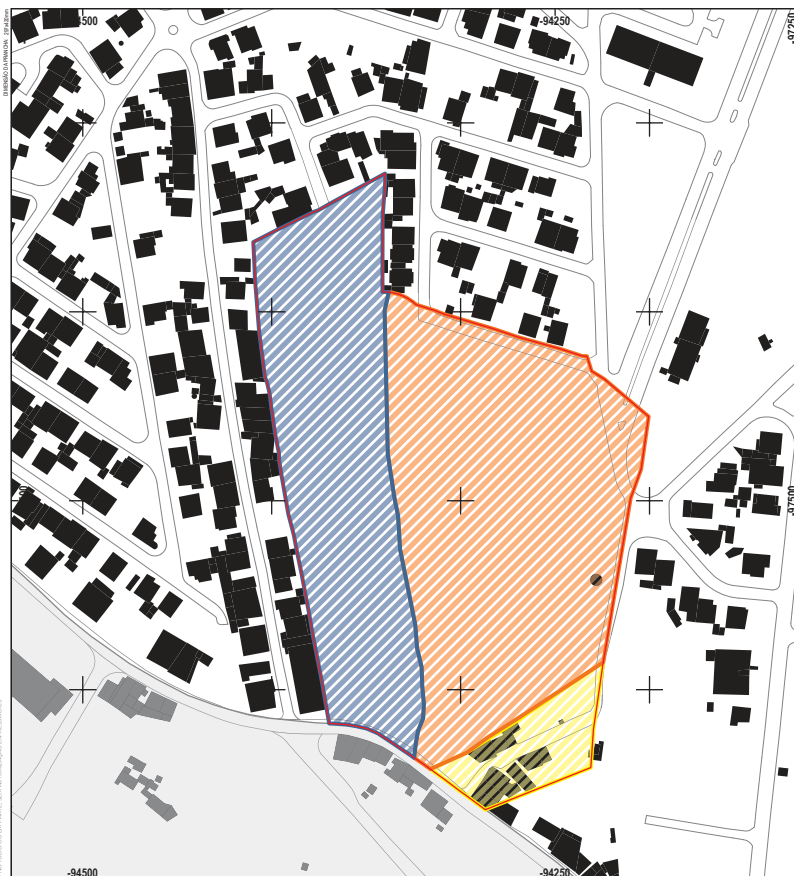

LEGENDA

- LIMITE DA UNIDADE DE EXECUÇÃO
- UNIDADE DE INTERVENÇÃO 1
- UNIDADE DE INTERVENÇÃO 2
- UNIDADE DE INTERVENÇÃO 3



Limites Administrativos do Município de Odivelas (CAOP 2023)



DGOU - Departamento de Gestão e Ordenamento Urbanístico
DPU - DIVISÃO DE PLANEAMENTO URBANÍSTICO
UNIDADE DE EXECUÇÃO TERRAS DO BACALHAU
Pontinha

PLANTA DE UNIDADES DE INTERVENÇÃO

COORDENADOR(A):
Flórida Lixa, Arq.

TÉCNICOS(AS):
Ana Rita Torné Arq.ª | Frederico Valles Eng.ª |
Tânia Gonçalves Eng.ª | Gonçalo Pinheiro Arq.ª Pais.

SISTEMA DE REFERÊNCIA PLANIMÉTRICA: PT438599-TM06 PROJEÇÃO CARTOGRÁFICA: Transversa de Mercator ELLIPSOIDE DE REFERÊNCIA: GRS80 REFERÊNCIA ALTIMÉTRICA: Datum AD de Cascais

DATA	Outubro/2024
PROCESSO	84/2023/DPU
DISTRIBUIÇÃO	-
ESCALA	1/2000
DESENHO Nº	06



LEGENDA

- EDIFICIO (ACIMA DA C.S.)
- ÁREA DOS LOTES
- ÁREA DE LOGRADOURO
- ACESSO ÀS GARAGENS
- ARRUAMENTO A REQUALIFICAR
- ESPAÇO PÚBLICO PEDONAL
- ESPAÇO PÚBLICO VIÁRIO
- LUGARES DE ESTACIONAMENTO
- ACESSO AO EDIFÍCIO - VEÍCULOS
- ACESSO AO EDIFÍCIO - PEDONAL

LEGENDA

- LIMITES DA ÁREA DE INTERVENÇÃO DA UNIDADE DE EXECUÇÃO
- LIMITES DA ÁREA DE INTERVENÇÃO DAS UNIDADES DE INTERVENÇÃO
- LIMITES DAS PARCELAS SEGUNDO O CADASTRO E O REGISTO DA CADERNETA PRECISA
- NOVA VIA DE SENTIDO DUPLO DE LIGAÇÃO NORTE-SUL
- LINHA DA REDE NACIONAL DE TRANSPORTE DE ELET. - RNT (AEREA)
- LIMITES DA ÁREA NON-AEDIFICANDA

ESPAÇO A REQUALIFICAR OU RECONVERTER

UNIDADE DE EXECUÇÃO - TERRAS DO BACALHAU

QUADRO URBANIMÉTRICO			
Área Total da Intervenção			43332 m²
Área Total Destinada aos Lotes			9620 m²
Índice de Utilização	0,48	Número Total de Lotes	24
Índice de Ocupação	16%	Área Total de Implantação	7006 m²
Densidade Habitacional	37 l/ha	Área Total de Implantação (a.c.s.)	5813 m²
Área Total de Construção (a.c.s.)			20474 m²
Área Total de Construção para Habitação	19884 m²	Área Total de Construção destinada a Atividades Econômicas	590 m²
Área Total de Construção em Cave (Estacionamento)	10237 m²		3%
Número Total de Fogos			159
Área Salvaguardada para Equipamento segundo a Caducidade do Al. 208			13487 m²
Área de Cedência para Equipamento e Espaços Verdes			6631 m²
Área de Cedência para Equipamento - Execução da T14			6856 m²
Área de Cedência para Equipamentos			2476 m²
Área de Cedência para Espaços Verdes			2593 m²
Área destinada ao Domínio Público - Arruamentos, Estacionamentos e Passeios			13566 m²
Área do Espaço a Requalificar ou Reconverter			1590 m²
Total de Estacionamento Privado em Edifício			286 lug.
Total de Estacionamento na Via Pública			114 lug.


DGOU - Departamento de Gestão e Ordenamento Urbanístico
DPU - DIVISÃO DE PLANEAMENTO URBANÍSTICO
Unidade de Execução Terras do Bacalhau
Pontinha

PLANTA SÍNTESE DA PROPOSTA

COORDENADORA:
Florinda Lixa, Arquitecta

TECNICOS/AS:
Ana Rita Tomé, Arq.º, Frederico Válio, Eng.º, Tânia Gonçalves, Eng.º, Gonçalo Pontinha, Arq.º, Pais.

DATA: Outubro/2024
PROCESSO: 84/2023/DPU
DISTRIBUIÇÃO: -
ESCALA: 1/1000
DESENHO Nº: 07

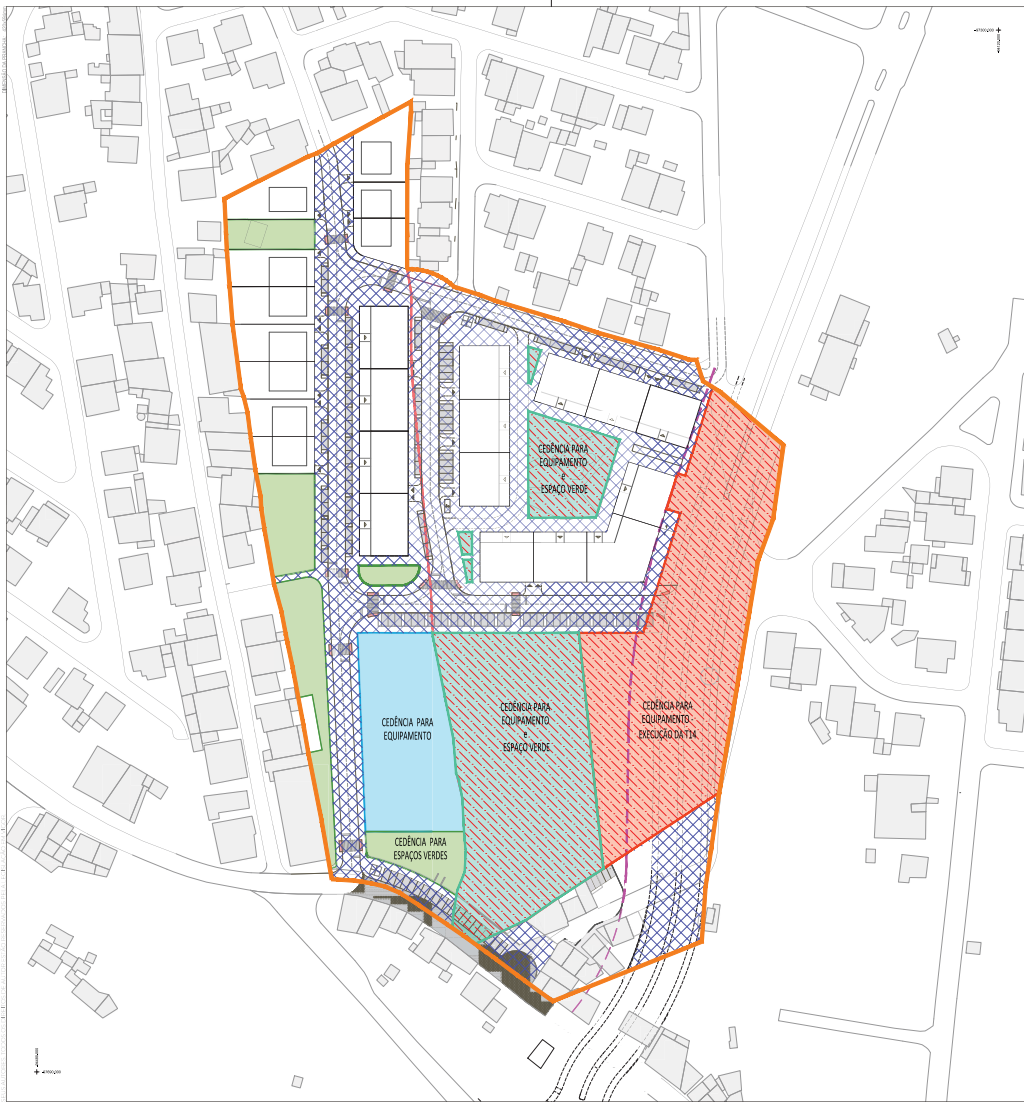

LEGENDA

LIMITE DA ÁREA DE INTERVENÇÃO DA UNIDADE DE EXECUÇÃO

LIMITE DAS PARCELAS SEGUNDO CADASTRO E CADERNETA DO REGISTO PREDIAL

QUADRO DE CEDÊNCIAS	
Área Salvaguardada para Equipamento aquando a Caducidade do Art. 208	13487 m²
Área de Cedência para Equipamento e Espaços Verdes	6631 m²
Área de Cedência para Equipamento - Execução da T14	6856 m²
Área de Cedência para Equipamentos	2476 m²
Área de Cedência para Espaços Verdes	2593 m²
Área destinada ao Domínio Público - Arruamentos, Estacionamentos e Passeios	13566 m²

Odiveiras
Câmara Municipal

DGOU - Departamento de Gestão e Ordenamento Urbanístico

DPU - DIVISÃO DE PLANEAMENTO URBANÍSTICO

Unidade de Execução Terras do Bacalhau

Pontinha

PLANTA SÍNTESE DE CEDÊNCIAS DA UNIDADE DE EXECUÇÃO

COORDENADOR(A):
Florinda Lixa, Arquitecta

Arq. Rita Tomé Arq.º I | Frederico Válio Eng.º I |
Tânia Gonçalves Eng.º I | Gonçalo Pinheiro Arq.º Pais.

TECNICOS(A):
Arq. Rita Tomé Arq.º I | Frederico Válio Eng.º I |
Tânia Gonçalves Eng.º I | Gonçalo Pinheiro Arq.º Pais.


DATA:
Outubro/2024

PROCESSO:
84/2023/DPU

DISTRIBUIÇÃO:
-

ESCALA:
1/1000

DESENHO Nº:
08

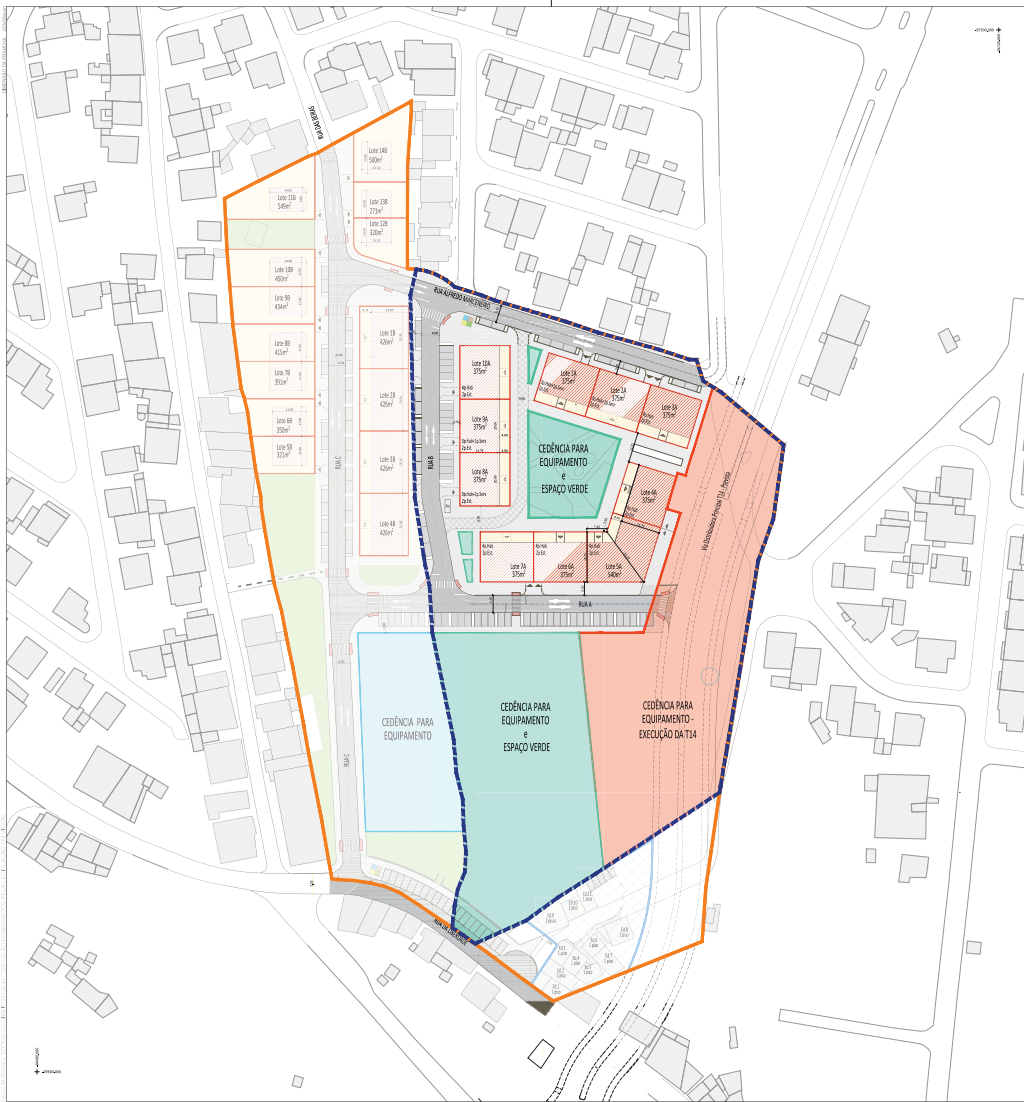

LEGENDA

- LIMITE DA ÁREA DE INTERVENÇÃO DA UNIDADE DE EXECUÇÃO
- - - LIMITE DA ÁREA DA UNIDADE DE INTERVENÇÃO 1
- EDIFICADO (ACIMA DA C.S.)
- ÁREA DOS LOTES
- ÁREA DE LOGRADOURO
- ACESSO AS GARAGENS
- ESPAÇO PÚBLICO PEDONAL
- ESPAÇO PÚBLICO MÁRIO
- LUGARES DE ESTACIONAMENTO

▶ ACESSO AO EDIFÍCIO - VEÍCULOS
▶ ACESSO AO EDIFÍCIO - PEDONAL

UNIDADE DE INTERVENÇÃO 1

QUADRO URBANIMÉTRICO		
Área Total da Intervenção		43332 m²
Área da Unidade de Intervenção		23332 m²
Área Destinada aos Lotes		3915 m²
Índice de Utilização	0.55	Número de Lotes
Índice de Ocupação	17%	Área de Implantação
Densidade Habitacional	41 fglha	Área Total de Implantação (a.c.s.)
Área de Construção (a.c.s.)		12480 m²
Área de Construção para Habitação	11890 m²	Área Total de Construção destinada a Atividades Económicas
Área de Construção em Cave (Estacionamento)	6240 m²	3%
Número de Fogos		95
Área Salvaguardada para Equipamento aquando a Caducidade do Al. 208		13487 m²
Área de Cedência para Equipamento e Espaços Verdes		6631 m²
Área de Cedência para Equipamento - Execução da T14		6856 m²
Área destinada ao Domínio Público — Arruamentos, Estacionamentos e Passeios		5930 m²
Total de Estacionamento Privado em Edifício		190 lugs.
Total de Estacionamento na Via Pública		67 lugs.

DOU - Departamento de Gestão e Ordenamento Urbanístico
DPU - DIVISÃO DE PLANEAMENTO URBANÍSTICO
Unidade de Execução Terras do Bacalhau
Pontinha

PLANTA SÍNTESE PARCIAL - UNIDADE DE INTERVENÇÃO 1

COORDENADORA:
Flórida Lixa, Arquitecta

Área Rita Tomé, Arq.º, Frederico Válio, Eng.º
Tânia Gonçalves, Eng.º, Gonçalo Pinheiro, Arq.º Pais.


TECNICOS/AS:
DESENHO Nº:
09

DATA:
Outubro/2024

PROCESSO:
84/2023/DPU

DISTRIBUIÇÃO:
-

ESCALA:
1/1000

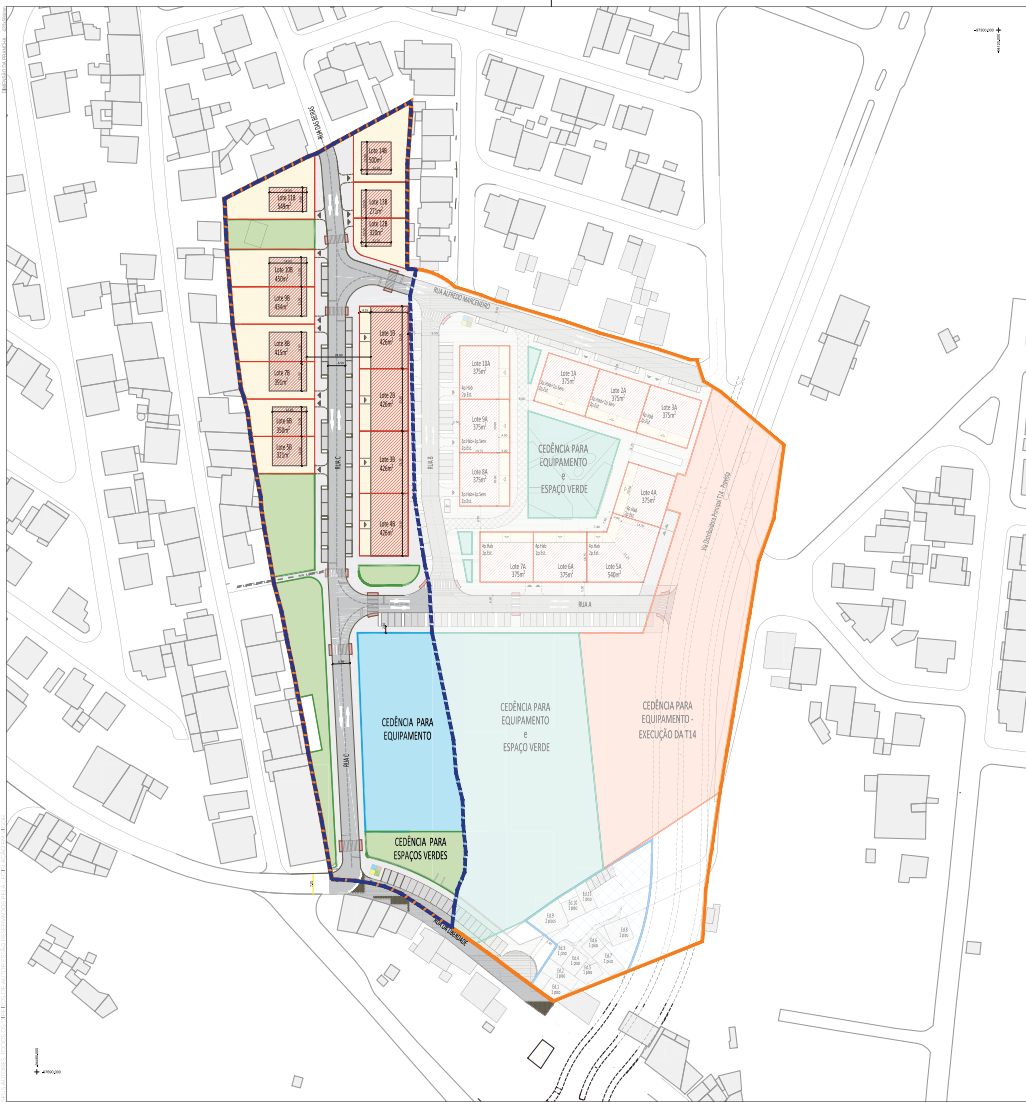

LEGENDA

- LIMITE DA ÁREA DE INTERVENÇÃO DA UNIDADE DE EXECUÇÃO
- LIMITE DA ÁREA DA UNIDADE DE INTERVENÇÃO 1
- EDIFICADO (ACIMA DA C.S.)
- ÁREA DOS LOTES
- ÁREA DE LOGRADOURO
- ACESSO AS GARAGENS
- ESPAÇO PÚBLICO PEDONAL
- ESPAÇO PÚBLICO MÁRIO
- LUGARES DE ESTACIONAMENTO

▶ ACESSO AO EDIFÍCIO - VEÍCULOS
▶ ACESSO AO EDIFÍCIO - PEDONAL

UNIDADE DE INTERVENÇÃO 2

QUADRO URBANIMÉTRICO		
Área Total da Intervenção		43332 m²
Área da Unidade de Intervenção		16891 m²
Área Destinada aos Lotes		5705 m²
Índice de Utilização	0,47	Número de Lotes
Índice de Ocupação	18%	Área de Implantação
Densidade Habitacional	34 hab/a	Área Total de Implantação (a.c.s)
Área de Construção (a.c.s)		7994 m²
Área de Construção para Habitação		7994 m²
Área de Construção em Cave (Estacionamento)		3897 m²
Número de Fogos		58
Área de Cedência para Equipamentos		2476 m²
Área de Cedência para Espaços Verdes		2593 m²
Área destinada ao Domínio Público – Arruamentos, Estacionamentos e Passeios		6117 m²
Total de Estacionamento Privado em Edifício		96 lug.
Total de Estacionamento na Via Pública		39 lug.


DGOU - Departamento de Gestão e Ordenamento Urbanístico
DPU - DIVISÃO DE PLANEAMENTO URBANÍSTICO
Unidade de Execução Terras do Bacalhau
Pontinha

PLANTA SÍNTESE PARCIAL - UNIDADE DE INTERVENÇÃO 2

COORDENADORA:
Florinda Lixa, Arquitecta

ARQUITETA: Ana Rita Tomé, Arquitecta
Tânia Gonçalves, Eng.º
Gonçalo Pinheiro, Arquitecto

DATA: Outubro 2024
PROCESSO: 84/2023/DPU
DISTRIBUIÇÃO: -
ESCALA: 1/1000
DESENHO Nº: 10

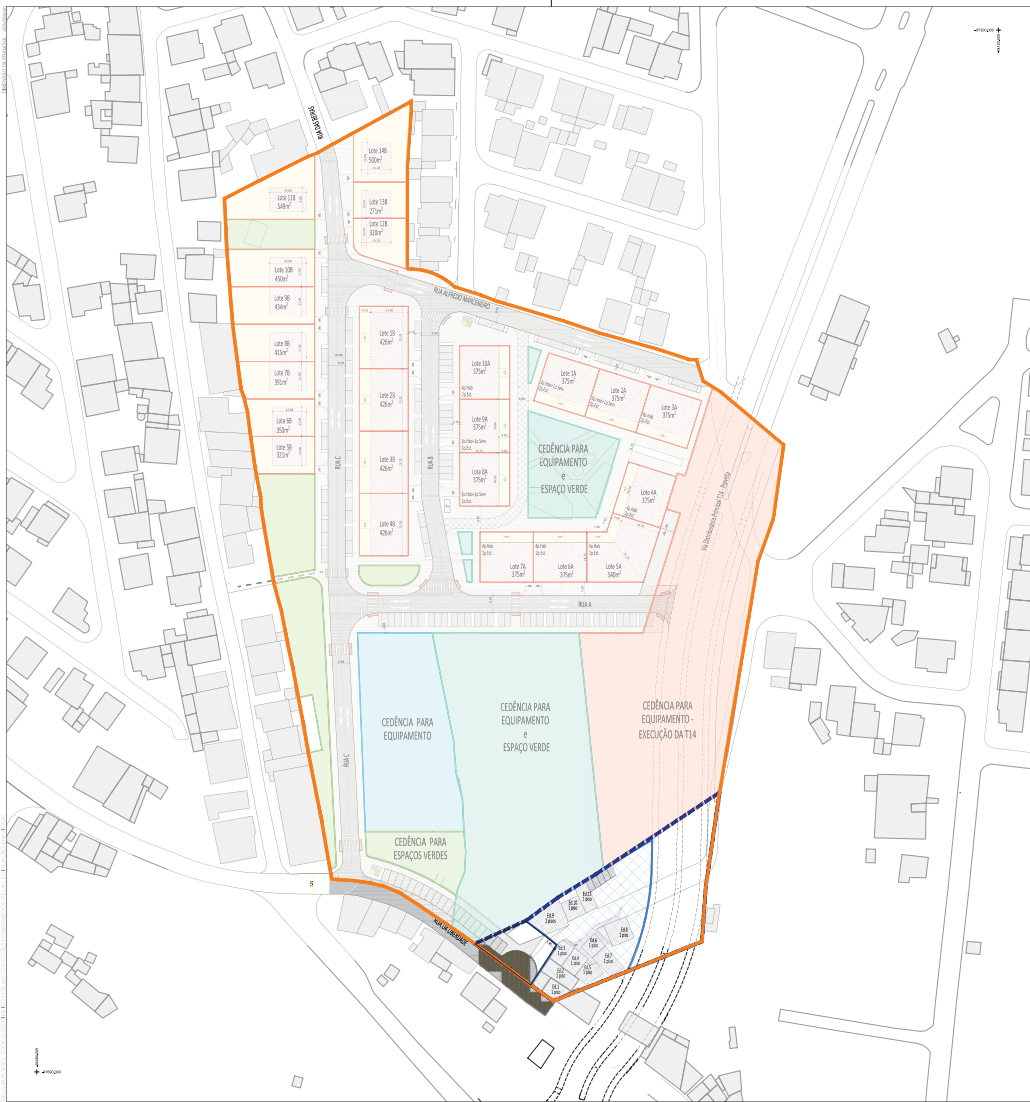

LEGENDA

— LIMITE DA ÁREA DE INTERVENÇÃO DA UNIDADE DE EXECUÇÃO

— LIMITE DA UNIDADE DE INTERVENÇÃO 3

UNIDADE DE INTERVENÇÃO 3

QUADRO URBANIMÉTRICO	
Área Total da Intervenção	43332 m²
Área da Unidade de Intervenção	3109 m²
Número de Fogos	6
Área do Espaço a Requalificar ou Reconverter	1590 m²
Área destinada ao Domínio Público – Arruamentos, Estacionamentos e Passeios	1519 m²
Total de Estacionamento na Via Pública	8 lugs

ODIVELAS
Câmara Municipal

DGOU - Departamento de Gestão e Ordenamento Urbanístico
DPU - DIVISÃO DE PLANEAMENTO URBANÍSTICO
Unidade de Execução Terras do Bacalhau
Pontinha

PLANTA SÍNTESE PARCIAL - UNIDADE DE INTERVENÇÃO 3

COORDENADOR(A):
Florinda Lixa, Arquitecta


DATA:
Outubro 2024

PROCESSO:
84/2023/DPU

DISTRIBUIÇÃO:
-

ESCALA:
1/1000

DESENHADO Nº:
11

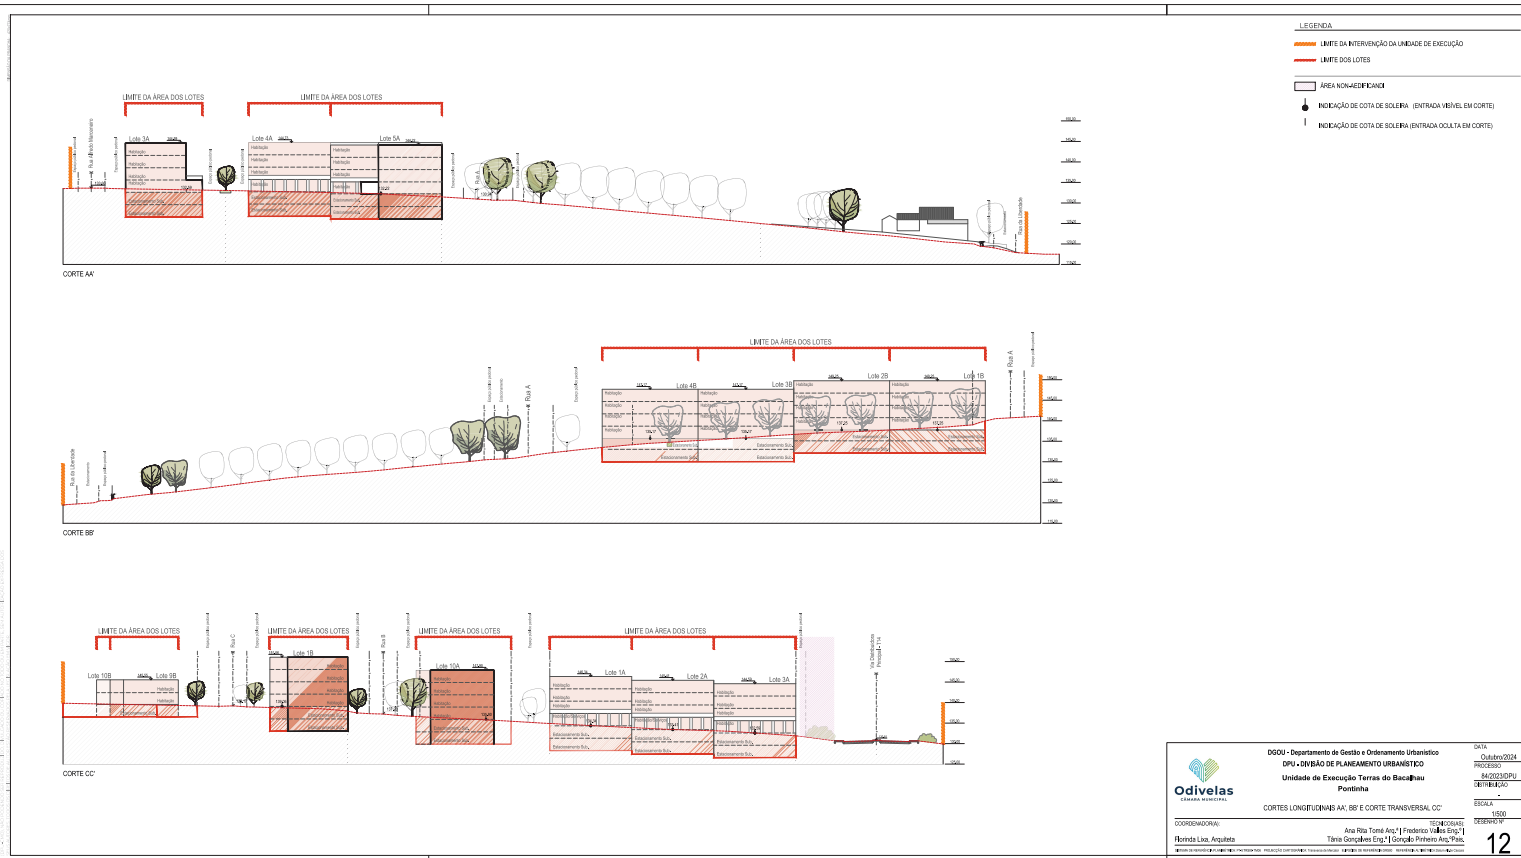



DGOU - Departamento de Gestão e Ordenamento Urbanístico
 DPU - DIVISÃO DE PLANEAMENTO URBANÍSTICO
 Unidade de Execução Terras do Bacalhau
 Pontinha

IMAGENS TRIDIMENSIONAIS



COORDENADOR(A):
Florinda Lixa, Arquitecta

TÉCNICOS(AS):
Ana Rita Tomé Arq.^a | Frederico Valles Eng.^o |
Tânia Gonçalves Eng.^a | Gonçalo Pinheiro Arq.^oPais.

SISTEMA DE REFERÊNCIA PLANIMÉTRICA: PT-ETRS89-TM06 PROJEÇÃO CARTOGRÁFICA: Transversa de Mercator ELIPSÓIDE DE REFERÊNCIA: GR80 REFERÊNCIA ALTIMÉTRICA: Datum AR de Cascais

DATA
Outubro/2024
PROCESSO
84/2023/DPU
DISTRIBUIÇÃO
-
ESCALA
S/ESC
DESENHO Nº

13

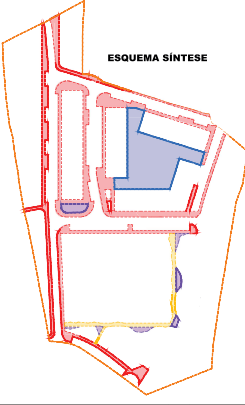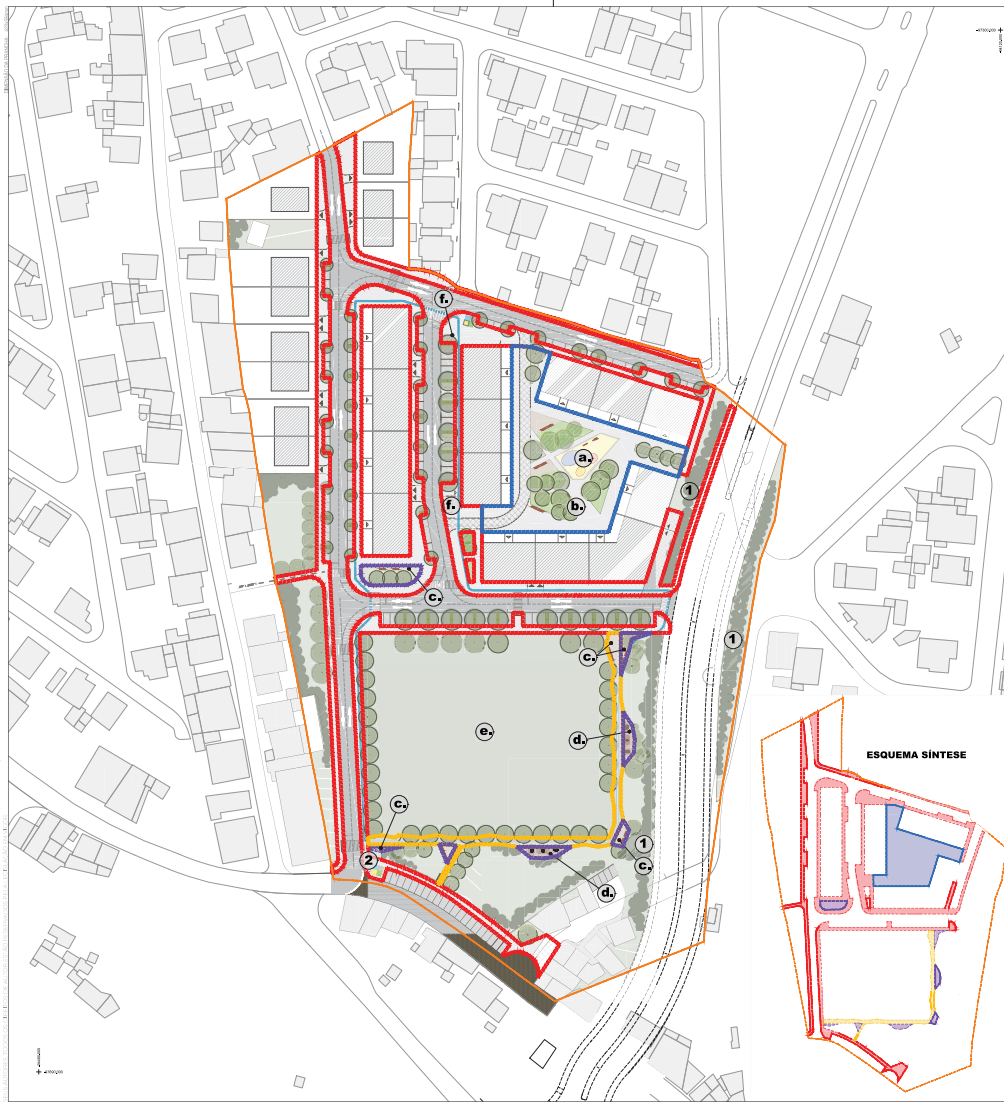

LEGENDA

— LIMITE DA ÁREA DE INTERVENÇÃO DA UNIDADE DE EXECUÇÃO

ESPAÇO PÚBLICO PEDONAL

TIPOLOGIAS

- ESPAÇOS DE PASSAGEM
- ESPAÇOS DE CONVIVÊNCIA E PERMANÊNCIA
- ESPAÇOS DE CONTINUIDADE
- ESPAÇOS DE PERMANÊNCIA

ÁREAS PAVIMENTADAS - ESPAÇO PÚBLICO PEDONAL

- ÁREA RESERVADA A ACESSO DE VEÍCULOS DE EMERGÊNCIA / OUTROS ACESSOS
- ARRUMAMENTO DE ACESSO AS GARAGENS
- CIRCUITO DE MANUTENÇÃO

▶ ACESSO VEÍCULOS

▶ ACESSO PEDONAL

ESPAÇO PÚBLICO DE CIRCULAÇÃO VIÁRIA

- ESPAÇO DE CIRCULAÇÃO RODOVIÁRIA
- PASSAGEM PEDONAL
- ESTACIONAMENTO
- ESPAÇO DE CIRCULAÇÃO RODOVIÁRIA A REQUALIFICAR

ESPAÇO PÚBLICO | ÁREAS FUNCIONAIS

- EQUIPAMENTO | JARDIM INFANTIL
- PRAÇA CENTRAL
- ZONAS DE ESTADIA
- ZONAS DE ESTADIA E MOBILIÁRIO "GNÍASIO AO AR LIVRE"
- ÁREA DESTINADA A EQUIPAMENTO
- APARCAMENTO DE BICICLETAS

ESTRUTURA VERDE

- COBERTO ARBÓREO - ALINHAMENTOS
- COBERTO ARBÓREO - BOSQUETES
- REVESTIMENTO E MANCHAS ARBUSTIVAS
- REVESTIMENTO HERBACEO
- 1 CORREDOR ARBUSTIVO, SEMI-PERMANENTE, DE PROTEÇÃO ACÚSTICA E VISUAL

ESQUEMA SÍNTESE

ODIVELAS
CÂMARA MUNICIPAL

COORDENADORA:
Florinda Lixa, Arquitecta

TECNICOS/AS:
Ana Rita Tomé, Eng.º | Frederico Válio, Eng.º |
Tânia Gonçalves, Eng.º | Gonçalo Pereira, Eng.º Pais.

DATA: Outubro 2024
PROCESSO: 84/2023/DPU
DISTRIBUIÇÃO: -
ESCALA: 1/1000
DESENHO Nº: 14

DGOU - Departamento de Gestão e Ordenamento Urbanístico
DPU - DIVISÃO DE PLANEAMENTO URBANÍSTICO
Unidade de Execução Terras do Bacalhau
Pontinha

PLANTA SÍNTESE - INTEGRAÇÃO PAISAGÍSTICA



ESPAÇO DE CONVIVÊNCIA E PERMANÊNCIA - PRAÇA CENTRAL



ESPAÇO DE CONTINUIDADE



ESPAÇO DE PERMANÊNCIA - ZONA DE ESTADIA COM "GINÁSIO AO AR LIVRE"



ESPAÇO DE PASSAGEM



DGOU - Departamento de Gestão e Ordenamento Urbanístico
DPU - DIVISÃO DE PLANEAMENTO URBANÍSTICO
Unidade de Execução Terras do Bacalhau
Pontinha

IMAGENS TRIDIMENSIONAIS - TIPOLOGIAS DE ESPAÇO PÚBLICO

COORDENADOR(A):

Florinda Lixa, Arquiteta

TÉCNICOS(AS):
Ana Rita Tomé Arq.^a | Frederico Valles Eng.^o |
Tânia Gonçalves Eng.^a | Gonçalo Pinheiro Arq.^oPais.

SISTEMA DE REFERÊNCIA PLANIMÉTRICA: PT-ETRS89-TM06 PROJEÇÃO CARTOGRÁFICA: Transversa de Mercator ELIPSÓIDE DE REFERÊNCIA:GRS80 REFERÊNCIA ALTIMÉTRICA:Dados AR de Casca

DATA

Outubro/2024

PROCESSO

84/2023/DPU

DISTRIBUIÇÃO


ESCALA

S/ES

DESENHO Nº

45

15

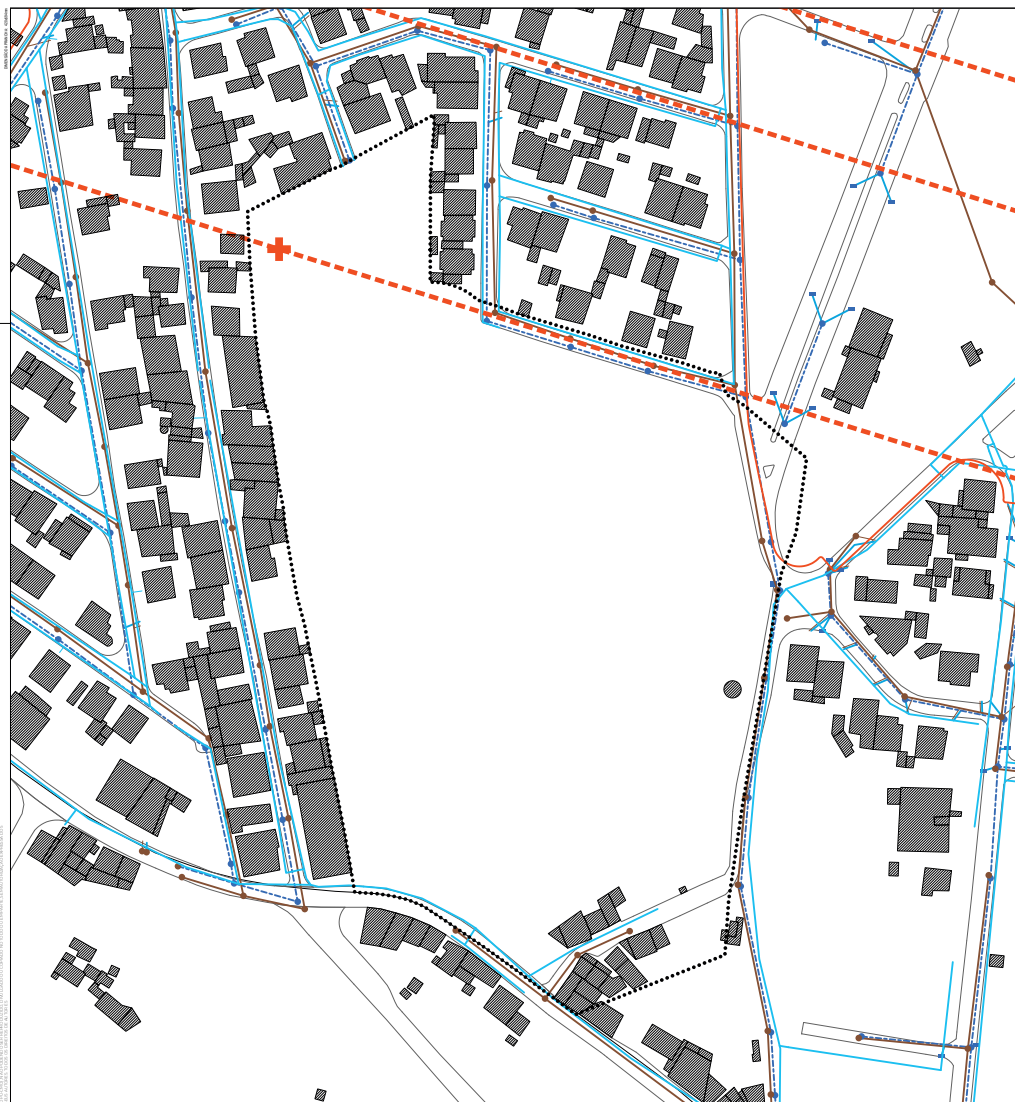

LEGENDA

- Limite da Unidade de Execução
- REDE ELÉTRICA**
 - ⊕ Rede Elétrica - Torre
 - ⬮ Rede Elétrica - Cabo de Alta Tensão/Aéreo
 - - - Rede Elétrica - Troço de Média Tensão
- REDE DE GÁS**
 - Rede de Gás - Tubagem
- REDE DE ABASTECIMENTO DE ÁGUA**
 - Rede de Abastecimento de Água - Ramal
 - Rede de Abastecimento de Água - Tubagem
- REDE DE DRENAGEM**
 - - - Rede de Drenagem Pluvial - Colectores
 - Rede de Drenagem Pluvial - Sarjetas e sumidouros - Pluvial
 - Rede de Drenagem Pluvial - Câmara
 - Rede de Drenagem Doméstica - Colectores
 - Rede de Drenagem Doméstica - Câmara

Odovelas
CÂMARA MUNICIPAL

DOGU - Departamento de Gestão e Ordenamento Urbanístico
DPU - DIVISÃO DE PLANEAMENTO URBANÍSTICO
UNIDADE DE EXECUÇÃO TERRAS DO BACALHAU
Pontinha
PLANTA CADASTRAL DE INFRAESTRUTURAS
REDE ELÉTRICA - REDE DE ABASTECIMENTO DE ÁGUA -
REDE DE DRENAGEM - REDE DE GÁS

COORDENADOR(A):
Florinda Lusa, Arq.

TÉCNICO(S):
Ana Rita Tomás Arq.º | Frederico Valles Eng.º |
Tânia Gonçalves Eng.º | Georgina Pinheiro Arq.º |

SISTEMAS DE COORDENADA: PTUT2019; PROJEÇÃO CARTOGRAFICA: Transverso de Mercator; ELIPSOIDE DE REFERENCIA: ADAMS; REDE DE REFERENCIA: Datum de Lisboa

DATA: Outubro/2024
PROCESSO: 84/2023/DPU
DISTRIBUIÇÃO: -
ESCALA: 1/1000
DESENHO Nº: 16