

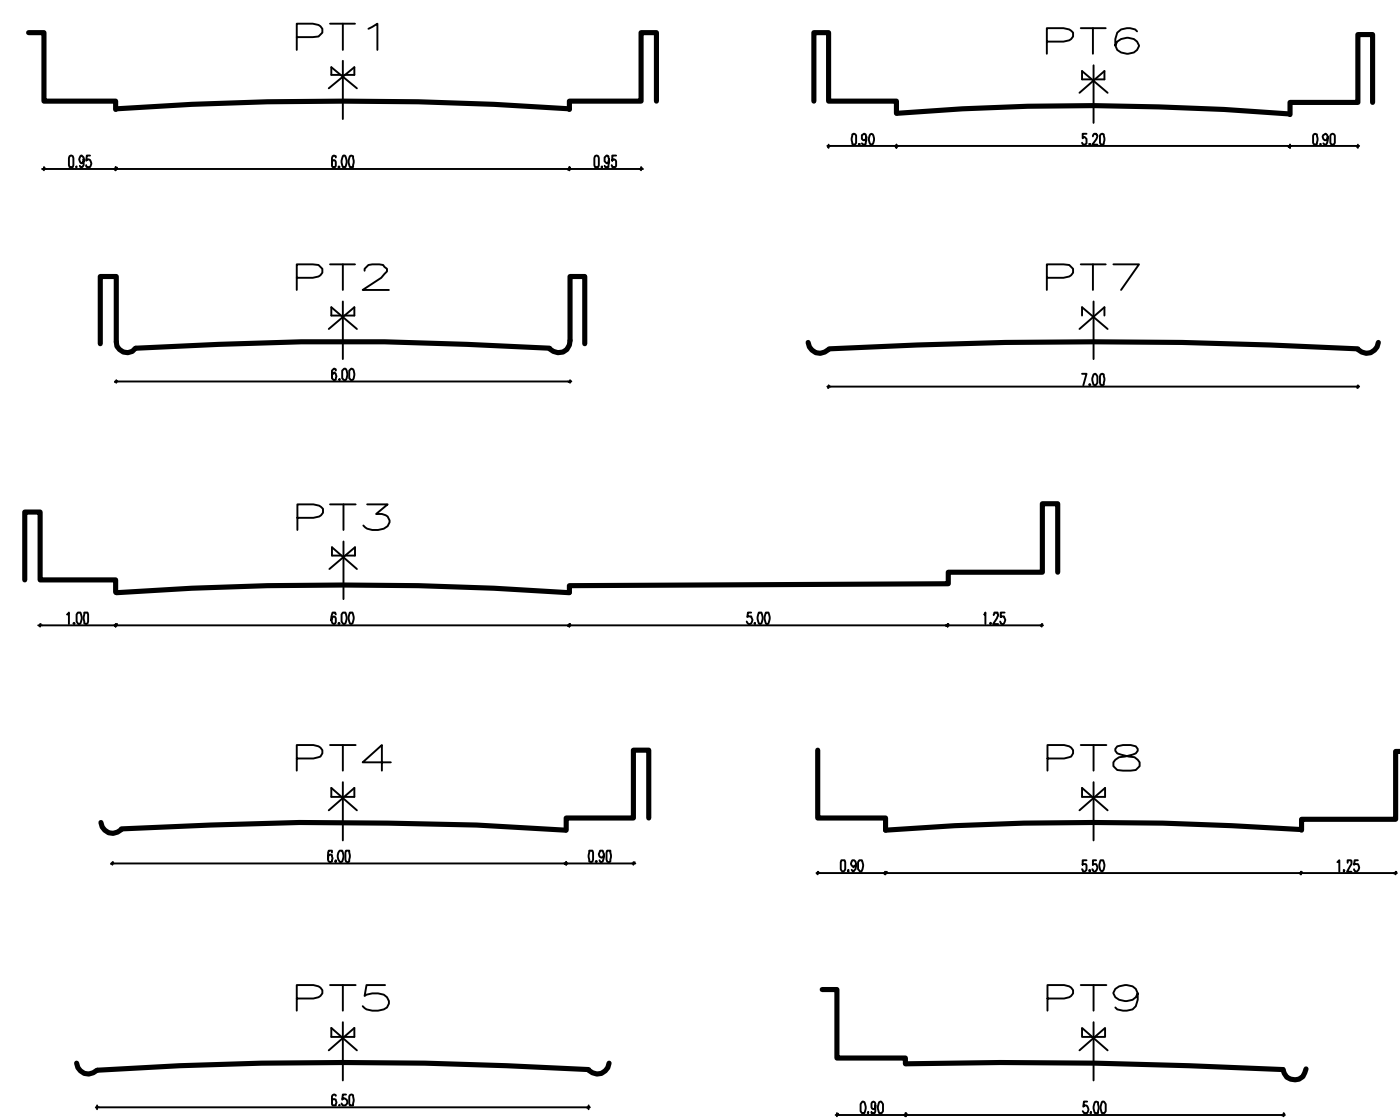


TIPO DE PERFIS TRANSVERSAIS

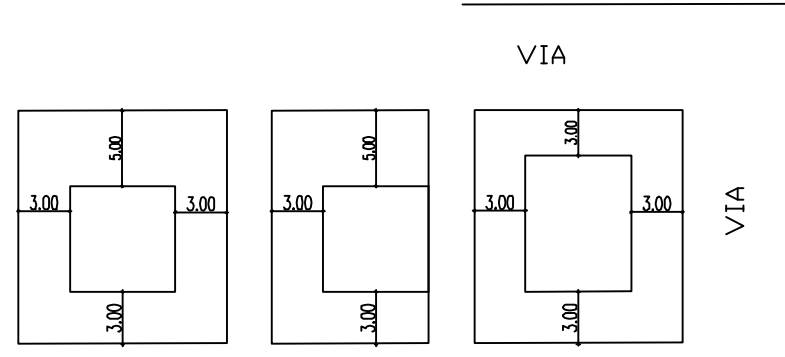

LEGENDA

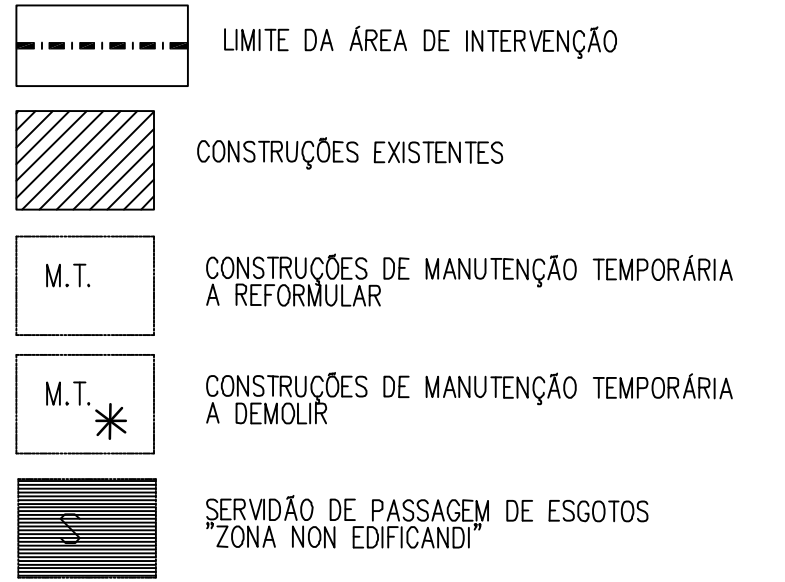

POLIGONO TIPO DAS CONSTRUÇÕES A EDIFICAR

QUADRO URBANIMÉTRICO

Nº DO LOTE	ÁREA DO LOTE (m2)	ÁREA IMPLANTACAO (m2)	ÁREAS DE CONSTRUÇÃO (m²)				ÁREA DE ANEXOS/ ESTACIONAMENTO (m²)				ÍNDICE OCUPAÇÃO	Nº FOGOS	Nº OCUP.	CONFRONTAÇÕES			
			CONSTRUÇÃO EXISTENTE		CONSTRUÇÃO PROPOSTA		EXISTENTE		PROPOSTA					NORTE	SUL	NASCENTE	POENTE
			PISOS	ÁREA	PISOS	ÁREA	PISOS	ÁREA	PISOS	ÁREA							
1	326,00	114,00			2	218,00					0,35	1		Lote 1	Lote 2	Lote 4	Lote 1
2	302,00	100,00			2	200,00					0,35	1		Lote 1	Lote 3	Lote 5	Lote 2
3	207,00	100,00			2	210,00					0,35	1		Lote 2	Lote 4	Lote 6	Lote 3
4	302,00	125,00	2	250,00							0,35	1		Lote 3	Lote 5	Lote 7	Lote 4
5	300,00	120,00			2	250,00					0,35	1		Lote 4	Lote 6	Lote 8	Lote 5
6	338,00	118,00			2	236,00					0,35	1		Lote 5	Lote 7	Lote 9	Lote 6
7	414,00	132,00			2	265,00					0,30	1		Lote 6	Lote 8	Lote 10	Lote 7
8	370,00	280,00	2	560,00							0,78	2	1	Lote 7	Lote 9	Lote 11	Lote 8
9	400,00	315,00			2	453,00					0,48	1	1	Lote 8	Lote 10	Lote 12	Lote 9
10	100,00	100,00	3	300,00							1,5	1	3	Lote 9	Lote 11	Lote 13	Lote 10
11	386,00	110,00	3	330,00							0,39	2		Lote 10	Lote 12	Lote 14	Lote 11
12	380,00	80	2	160,00							0,30	2		Lote 11	Lote 13	Lote 15	Lote 12
13	176,00	160,00	4	640,00							0,40	4	1	Lote 12	Lote 14	Lote 16	Lote 13
14	276,00	97,00	1	97,00							0,35	1		Lote 13	Lote 15	Lote 17	Lote 14
15	205,00	72,00			2	144,00					0,35	1		Lote 14	Lote 16	Lote 18	Lote 15
16	417,00	120,00	2	240,00							0,30	2		Lote 15	Lote 17	Lote 19	Lote 16
17	122,00	9,00	1	9,00							0,80	3		Lote 16	Lote 18	Lote 20	Lote 17
18	62,00	50,00	2	100,00							0,75	1		Lote 17	Lote 19	Lote 21	Lote 18
19	51,00	130,00			2	260,00					0,30	1		Lote 18	Lote 20	Lote 22	Lote 19
20	387,00	100,00			2	240,00					0,30	1		Lote 19	Lote 21	Lote 23	Lote 20
21	41,00	150,00	2	300,00							0,37	2		Lote 20	Lote 22	Lote 24	Lote 21
22	365,00	120,00			2	240,00					0,33	1		Lote 21	Lote 23	Lote 25	Lote 22
23	362,00	100,00			2	240,00					0,30	1		Lote 22	Lote 24	Lote 26	Lote 23
24	363,00	142,00	2	247,00							0,37	2		Lote 23	Lote 25	Lote 27	Lote 24
25	545,00	97,00	1	97,00							0,18	1		Lote 24	Lote 26	Lote 28	Lote 25
26	433,00	15,00	2	302,00							0,35	2		Lote 25	Lote 27	Lote 29	Lote 26
27	191,00	88,00	1	88,00							0,41	1		Lote 26	Lote 28	Lote 30	Lote 27
28	191,00	100,00	2	200,00							0,52	1		Lote 27	Lote 29	Lote 31	Lote 28
29	207,00	126,00	2	252,00							0,35	1		Lote 28	Lote 30	Lote 32	Lote 29
30	218,00	110,00			2	220,00					0,35	1		Lote 29	Lote 31	Lote 33	Lote 30
31	318,00	110,00			2	220,00					0,35	1		Lote 30	Lote 32	Lote 34	Lote 31
32	357,00	100,00	2	200,00							0,38	1		Lote 31	Lote 33	Lote 35	Lote 32
33	400,00	95,00	2	190,00							0,34	2		Lote 32	Lote 34	Lote 36	Lote 33
34	281,00	100,00			2	200,00					0,35	1		Lote 33	Lote 35	Lote 37	Lote 34
35	431,00	100,00			2	250,00					0,33	1		Lote 34	Lote 36	Lote 38	Lote 35
36	483,00	100,00			2	240,00					0,38	1		Lote 35	Lote 37	Lote 39	Lote 36
37	420,00	140,00			2	280,00					0,33	1		Lote 36	Lote 38	Lote 40	Lote 37
38	435,00	100,00	2	210,00							0,36	1	1	Lote 37	Lote 39	Lote 41	Lote 38
39	370,00	120,00			2	260,00					0,35	1		Lote 38	Lote 40	Lote 42	Lote 39
40	375,00	130,00			2	290,00					0,35	1		Lote 39	Lote 41	Lote 43	Lote 40
41	342,00	120,00			2	240,00					0,35	1		Lote 40	Lote 42	Lote 44	Lote 41
42	260,00	120,00	2	240,00							0,36	1		Lote 41	Lote 43	Lote 45	Lote 42
43	300,00	148,00	4	594,00							0,50	5		Lote 42	Lote 44	Lote 46	Lote 43
44	331,00	178,00	2	352,00							0,58	2		Lote 43	Lote 45	Lote 47	Lote 44
45	308,00	120,00	3	360,00							0,40	2	1	Lote 44	Lote 46	Lote 48	Lote 45
46	208,00	115,00			2	230,00					0,35	1		Lote 45	Lote 47	Lote 49	Lote 46
47	315,00	110,00			2	220,00					0,35	1		Lote 46	Lote 48	Lote 50	Lote 47
48	250,00	90,00			2	180,00					0,35	1		Lote 47	Lote 49	Lote 51	Lote 48
49	327,00	85,00			2	170,00					0,35	1		Lote 48	Lote 50	Lote 52	Lote 49
50	306,00	120,00			2	210,00					0,35	1		Lote 49	Lote 51	Lote 53	Lote 50
51	228,00	80,00			2	160,00					0,35	1		Lote 50	Lote 52	Lote 54	Lote 51
52	252,00	88,00			2	176,00					0,35	1		Lote 51	Lote 53	Lote 55	Lote 52
53	280,00	98,00			2	196,00					0,35	1		Lote 52	Lote 54	Lote 56	Lote 53
54	241,00	65,00			2	155,00					0,35	1		Lote 53	Lote 55	Lote 57	Lote 54
55	242,00	120,00	2	220,00							0,40	2		Lote 54	Lote 56	Lote 58	Lote 55
56	222,00	75,00	2	150,00							0,32	1		Lote 55	Lote 57	Lote 59	Lote 56
57	294,00	100,00	2	200,00							0,35	2		Lote 56	Lote 58	Lote 60	Lote 57
58	260,00	260,00	2	420,00							1	2	1	Lote 57	Lote 59	Lote 61	Lote 58
59	252,00	81,00	2	162,00							0,32	1	1	Lote 58	Lote 60	Lote 62	Lote 59
60	115,00	60,00	3	180,00							0,36	1		Lote 59	Lote 61	Lote 63	Lote 60
61	100,00	77,00	3	231,00							0,75	1		Lote 60	Lote 62	Lote 64	Lote 61
62	100,00	75,00	2	150,00							0,75	1		Lote 61	Lote 63	Lote 65	Lote 62
63	123,00	65,00	2	130,00							0,52	1		Lote 62	Lote 64	Lote 66	Lote 63
64	328,00	110,00			2	220,00					0,35	1		Lote 63	Lote 65	Lote 67	Lote 64
65	283,00	100,00			2	200,00					0,35	1		Lote 64	Lote 66	Lote 68	Lote 65
66	276,00	90,00	2	180,00							0,32	1		Lote 65	Lote 67	Lote 69	Lote 66
67	260,00	90,00	2	180,00							0,31	2		Lote 66	Lote 68	Lote 70	Lote 67
68	300,00	180,00	2	360,00							0,40	4		Lote 67	Lote 69	Lote 71	Lote 68
69	340,00	100,00			2	200,00					0,35	1		Lote 68	Lote 70	Lote 72	Lote 69
70	310,00	90,00			2	180,00					0,35	1		Lote 69	Lote 71	Lote 73	Lote 70
71	300,00	105,00	2	210,00							0,35	1		Lote 70	Lote 72	Lote 74	Lote 71
72	300,00	185,00	2	351,00							0,32	3		Lote 71	Lote 73	Lote 75	Lote 72
73	300,00	195,00	2	390,00							0,36	1		Lote 72	Lote 74	Lote 76	Lote 73
74	172,00	100,00	4	540,00							0,78	4		Lote 73	Lote 75	Lote 77	Lote 74
75	152,00	92,00	3	276,00							0,56	3		Lote 74	Lote 76	Lote 78	Lote 75
76	355,00	153,12	2	215,19							0,43	2		Lote 75	Lote 77	Lote 79	Lote 76
77	333,00	110,00			2	220,00					0,30	1		Lote 76	Lote 78	Lote 80	Lote 77
78	458,00	220,00	2	440,00							0,48	4		Lote 77	Lote 79	Lote 81	Lote 78
79	270,00	80,00			2	160,00					0,35	1		Lote 78	Lote 80	Lote 82	Lote 79
80	258,00	123,00	4	500,00							0,40	4		Lote 79	Lote 81	Lote 83	Lote 80
81	365,00	90,00			2	180,00					0,35	1		Lote 80	Lote 82	Lote 84	Lote 81
82	240,00	100,00	2	200,00							0,40	1		Lote 81	Lote 83	Lote 85	Lote 82
83	280,00	98,00	3	294,00							0,40	3		Lote 82	Lote 84	Lote 86	Lote 83
84	205,00	80,00			2	160,00					0,40	1		Lote 83	Lote 85	Lote 87	Lote 84
85	200,00	80,00			2	160,00					0,40	1		Lote 84	Lote 86	Lote 88	Lote 85
86	200,00	80,00			2	160,00					0,40	1		Lote 85	Lote 87	Lote 89	Lote 86
87	200,00	80,00			2	160,00					0,40	1		Lote 86	Lote 88	Lote 90	Lote 87
88	200,00	80,00			2	160,00					0,40	1		Lote 87	Lote 89	Lote 91	Lote 88
89	200,00	80,00			2	160,00					0,40	1		Lote 88	Lote 90	Lote 92	Lote 89
90	200,00	80,00			2	160,00					0,40	1		Lote 89	Lote 91	Lote 93	Lote 90
91	200,00	80,00			2	160,00					0,40	1		Lote 90	Lote 92	Lote 94	Lote 91
92	200,00	80,00			2	160,00					0,40	1		Lote 91	Lote 93	Lote 95	Lote 92
93	200,00	80,00			2	160,00					0,40	1</					