Número dos Lotes	Possuidores dos Lotes	Área do Lote (m²)	Parâmetros Urbanísticos				
			Índice de Utilização (Construção)	Área de Construção (Superfície de Pavimento) (m²)	Nº Máximo de Pisos	Nº de Fogos	Utilização (uso)
1	António Gonçalves	1 242.3	0.40	496.9	2	1	Habitação #
2	António Cordeiro Malcato e Herdeiros	443.9	0.40	177.6	2	1	Habitação
3	António Cordeiro Malcato e Herdeiros	569.7	0.40	227.9	2	1	Habitação
4	Fernando Graça Barbosa	447.3	0.40	178.9	2	1	Habitação
5	Fernando Graça Barbosa	550.7	0.40	220.3	2	1	Habitação
6	Fernando Moreira Barbosa	439.5	0.40	175.8	2	1	Habitação #
7	Fernando Moreira Barbosa	534.7	0.40	213.9	2	1	Habitação
8	José Cavalheiro Pires	1 021.6	0.40	408.6	2	1	Habitação #
9	ELIMINADO - ANEXADO AO LOTE 8	-	-	-	-	-	-
10	José Manuel Martins Pinto	846.7	0.40	338.7	2	1	Habitação #
11	José Manuel Martins Pinto	1 240.1	0.57	711.0	Cv+2	1	Habitação
12	Manuel Lopes	385.4	0.64	247.5	2+St	1	Habitação
13	Ataíde Manuel António	480.0	0.40	192.0	2	1	Habitação
14A	João Teixeira Moutinho	442.3	0.40	176.9	2	1	Habitação
14B	João Teixeira Moutinho	532.1	0.40	212.9	2	1	Habitação
15	Tiago Alexandre Pires Valério	414.8	0.60	248.9	Cv+2	1	Habitação
16	Tiago Alexandre Pires Valério	384.4	0.60	230.6	Cv+2	1	Habitação
17	Urbiramada S.A.	424.4	0.60	254.6	Cv+2	1	Habitação
18	Urbiramada S.A.	416.0	0.60	249.6	Cv+2	1	Habitação
19	Silogia S.A.	433.7	0.60	260.2	Cv+2	1	Habitação
20	Silogia S.A.	434.9	0.60	260.9	Cv+2	1	Habitação
21	Silogia S.A.	443.1	0.70	310.2	Cv+2	1	Habitação
22	Nuno dos Anjos Valverde	449.2	0.60	269.5	Cv+2	1	Habitação
23	António Silva Rodrigues	457.6	0.60	274.6	Cv+2	1	Habitação
24	Oscar Fernando Ribeiro	539.6	0.40	215.8	2	1	Habitação
25	Agostinho Sebastião Dias	975.5	0.40	390.2	2	1	Habitação
26	Horácio Simões Morgado	975.2	0.40	390.1	2	1	Habitação #
27	Viriato da Conceição Teixeira	983.8	0.40	393.5	2	1	Habitação #
28	Manuel Joaquim Batista Guerra	866.4	0.40	346.6	2	1	Habitação #
29	Maria Alice Miranda Fernandes	336.2	0.60	201.7	Cv+2	1	Habitação
30	Maria Cândida Lourenço	348.9	0.60	209.4	2	1	Habitação
31	Manuel Joaquim Batista Guerra	337.9	0.60	202.8	2	1	Habitação
32	António Joaquim Teixeira Moutinho	1 013.6	0.40	405.4	2	1	Habitação #
33	Eduardo Morais	492.0	0.40	196.8	2	1	Habitação
33a	António Joaquim Teixeira Moutinho	492.0	0.40	196.8	2	1	Habitação
34	António Joaquim Teixeira Moutinho	490.6	0.40	196.3	2	1	Habitação
34a	António Joaquim Teixeira Moutinho	490.6	0.40	196.3	2	1	Habitação
35	António Joaquim Teixeira Moutinho	495.0	0.40	198.0	2	1	Habitação
35a	António Joaquim Teixeira Moutinho	495.0	0.40	198.0	2	1	Habitação
36	António Joaquim Teixeira Moutinho	1046.4	0.40	418.6	2	1	Habitação
37	Maria Alice Miranda Fernandes	1 200.6	0.40	480.2	3+St	3	Habitação
38	António Marques Folgado	1 192.2	0.40	476.9	2	1	Habitação
39	Ricardo Jorge Teixeira Simões	664.9	0.40	266.0	2	1	Habitação #
40	Urbiramada S.A.	1 407.2	-	-	-	-	Estacionamento dos lotes 49 e 53
41	Ernesto de Jesus Salgado	894.9	0.40	358.0	2	1	Habitação
42	Ernesto de Jesus Salgado	703.4	0.49	341.4	2+St	1	Habitação
43	Ernesto de Jesus Salgado	538.7	0.40	215.5	2	1	Habitação
44	Silogia S.A. & Traço Criativo Ldª	453.2	0.55	249.3	Cv+2	1	Habitação #
45	Ernesto de Jesus Salgado	553.7	0.40	221.5	2	1	Habitação
46	Ernesto de Jesus Salgado	456.6	0.50	228.3	2	1	Habitação
47 A	J.P.G.R. - Gestão Imobiliária, S.A.	362.0	0.65	235.3	Cv+2	1	Habitação #
47 B	J.P.G.R. - Gestão Imobiliária, S.A.	378.0	0.65	245.7	Cv+2	1	Habitação #
48	Ernesto de Jesus Salgado	636.5	0.40	254.6	2	1	Habitação
49	Urbiramada S.A.	2 375.7	0.94	2221.9	Cv+2	-	Armazém e Indústria
50	ELIMINADO - ANEXADO AO LOTE 49	-	-	-	-	-	-
51	ELIMINADO - ANEXADO AO LOTE 49	-	-	-	-	-	-
52	ELIMINADO - ANEXADO AO LOTE 49	-	-	-	-	-	-
53	Urbiramada S.A.	2271.0	0.93	2114.1	Cv+2	-	Armazém e Indústria
54	José Nunes Henriques	487.9	0.40	195.2	2	1	Habitação
55	João Alberto Pinho Leitão	490.9	0.40	196.4	2	1	Habitação
56	António Teixeira	411.0	0.40	164.4	2	1	Habitação
57	Duarte Manuel Cardoso Juvandes	416.2	0.40	166.5	2	1	Habitação
58	António Luís Silva Sanches	727.7	0.40	291.1	Cv+2	1	Habitação
59	ELIMINADO - ANEXADO AO LOTE 58	-	-	-	-	-	-
60	José Nunes Henriques	415.5	0.40	166.2	2	1	Habitação
61	João Luís Santos Correia	415.5	0.60	249.3	Cv+2	1	Habitação
62	António Alves Monteiro	415.5	0.60	249.3	Cv+2	1	Habitação
63	José Nunes Henriques	431,8	0,53	228.5	Cv+2	1	Habitação
64	Nuno Gonçalo Domingues Pereira	378.1	0.66	248.4	Cv+2	1	Habitação
65	António Alves Monteiro	413.8	0.60	248.3	Cv+2	1	Habitação
66	Felicidade Assunção F. Rod. da Silva	430.1	0.53	229.1	Cv+2	1	Habitação
67	Incrível e Positivo, Ldª	380.8	0.65	247.5	Cv+2	1	Habitação
68	Felicidade Assunção F. Rod. da Silva	415.5	0.40	166.2	2	1	Habitação
69	Felicidade Assunção F. Rod. da Silva	426.9	0.54	228.5	Cv+2	1	Habitação
70	Incrível e Positivo, Ldª	379.7	0.65	246.8	Cv+2	1	Habitação
71	Felicidade Assunção F. Rod. da Silva	415.5	0.40	166.2	2	1	Habitação
72	Felicidade Assunção F. Rod. da Silva	425.2	0.54	228.5	Cv+2	1	Habitação
73	Cadiz - Soc. Invest. Imobiliários, Lda	384.6	0.43	165.6	2	1	Habitação
74	Cadiz - Soc. Invest. Imobiliários, Lda	414.2	0.40	165.7	2	1	Habitação
75	Cadiz - Soc. Invest. Imobiliários, Lda	424.9	0.54	228.4	Cv+2	1	Habitação
76	Cadiz - Soc. Invest. Imobiliários, Lda	386.0	0.60	231.8	2	1	Habitação/Comércio
77	Cadiz - Soc. Invest. Imobiliários, Lda	415.5	0.40	166.2	2	1	Habitação
78	Cadiz - Soc. Invest. Imobiliários, Lda	418.9	0.55	228.5	Cv+2	1	Habitação
79	Cadiz - Soc. Invest. Imobiliários, Lda	344.5	0.55	189.5	2	1	Habitação/Comércio
80	Cadiz - Soc. Invest. Imobiliários, Lda	309.9	0.55	170.4	2	1	Habitação/Comércio
81	Maria Guadalupe Bessa Marques Curado	415.5	0.40	166.2	2	1	Habitação
82	Marco Filipe Parada Roberto	416.9	0.55	228.5	Cv+2	1	Habitação
83	Maria Guadalupe Bessa Marques Curado	344.5	0.55	189.5	3	1	Habitação
84	Traço Criativo	411.5	0.60	246.9	CV+2	1	Habitação
85	Maria Guadalupe Bessa Marques Curado	415.2	0.54	226.2	Cv+2	1	Habitação
86	Maria Guadalupe Bessa Marques Curado	390.9	0.59	230.3	2	1	Habitação/Comércio
87	Maria Guadalupe Bessa Marques Curado	415.5	0.40	166.2	2	1	Habitação
88	Maria Guadalupe Bessa Marques Curado	413.5	0.55	228.5	Cv+2	1	Habitação
89	Maria Guadalupe Bessa Marques Curado	395.2	0.42	165.6	2	1	Habitação
90	Maria Guadalupe Bessa Marques Curado	415.5	0.40	166.2	2	1	Habitação
91	Maria Guadalupe Bessa Marques Curado	411.8	0.55	228.5	Cv+2	1	Habitação
92	Maria Guadalupe Bessa Marques Curado	396.7	0.42	165.6	2	1	Habitação
93	Guilherme Nunes Coelho	418.6	0.55	230.2	Cv+2	1	Habitação
94	Nuno Lameira	416.9	0.55	229.6	Cv+2	1	Habitação
95	Guilherme Nunes Coelho	403.0	0.51	205.0	Cv+2	1	Habitação
96	Guilherme Nunes Coelho	415.5	0.55	228.5	Cv+2	1	Habitação
97	Arnaldo Dias	409,6	0.56	228.5	Cv+2	1	Habitação
98	Arnaldo Dias	407.8	0.50	205.0	Cv+2	1	Habitação
99	Arnaldo Dias	415.5	0.40	166.2	2	1	Habitação
100	Arnaldo Dias	415.5	0.40	166.2	2	1	Habitação
101	Arnaldo Dias	403.0	0.41	165.6	2	1	Habitação
102	Arnaldo Dias	365.2	0.40	146.1	2	1	Habitação
103	Arnaldo Dias	340.5	0.40	136.2	2	1	Habitação
104	Arnaldo Dias	394.7	0.52	205.0	Cv+2	1	Habitação
105	Eusébio Ribeiro Salgueiro	1 050.0	0.40	420.0	2	1	Habitação #
106	Augusto Neves Silva	1 450.0	0.40	580.0	2	1	Habitação
107	Manuel Ribeiro	2 500.0	0.40	1 000.0	2	1	Habitação #
108	Predipereira	470.4	0.53	244.9	Cv+2	1	Habitação
109	Maria Isabel Sousa	477.5	0.40	191.0	2	1	Habitação
110	Maria Amélia Perdigão Dias	477.5	0.40	191.0	2	1	Habitação
111	Maria Amélia Perdigão Dias	462.1	0.40	184.8	2	1	Habitação
112	Maria Amélia Perdigão Dias	536.8	0.40	214.7	2	1	Habitação
113	Maria Amélia Perdigão Dias	536.8	0.40	214.7	2	1	Habitação
114	Maria Isabel Sousa	536.8	0.40	214.7	2	1	Habitação
115	José Manuel Dias Sousa	536.8	0.40	214.7	2	1	Habitação
116	Francisco Reis Penucho	299.2	0.81	243.0	2	2	Habitação #
117	Orlando Anjos Henriques	285.8	0.71	201.9	2	1	Habitação #
118	Fernando Dias Alves	300.6	0.40	120.2	2	1	Habitação #
119	Joaquim Anjos Henriques	358.1	0.53	190.0	2	1	Habitação #
120	António Manuel Dias Pereira	341.2	1.07	363.9	2+St	3	Habitação #
121	António Pereira Rodrigues	291.1	0.63	184.6	2	2	Habitação #
122	Daniel Cardoso Juvandes	459.1	0.61	280.0	Cv+2	2	Habitação #

Número dos Lotes	Possuidores dos Lotes	Área do Lote (m²)	Parâmetros Urbanísticos				
			Índice de Utilização (Construção)	Área de Construção (Superfície de Pavimento) (m²)	Nº Máximo de Pisos	Nº de Fogos	Utilização (uso)
123	Rufino Rodrigues	442.5	1.06	467.0	CV+2	3	Habitação #
124	Jorge Ferreira Rodrigues	380.6	0.40	152.2	2	1	Habitação
125	Jorge Ferreira Rodrigues	458.0	0.40	183.2	2	1	Habitação #
126	Crunchy Ocean, Lda	3 877.2	0.80	3 101.8	Cv+3		Industria/ serviços
127	António Santos Francisco	500.0	0.56	280.0	2	1	Habitação #
128	Ana Isabel Pedro Nunes	414.9	0.41	171.2	2	1	Habitação #
129	Artur Jesus Pereira	368.3	0.54	200.0	Cv+2+St	1	Habitação
130	Vitorino Loureiro	371.8	0.54	200.0	Cv+2+St	1	Habitação #
131	Vitorino Loureiro	273.7	1.39	380.0	Cv+2+St	1	Habitação #
132	Artur Jesus Pereira	275.0	1.38	380.0	Cv+2+St	1	Habitação #
133	Abel Pereira de Almeida	909.5	0.40	363.8	2	1	Habitação #
134	Abel Pereira de Almeida	457.5	0.40	183.0	2	1	Habitação
135	Abel Pereira de Almeida	443.3	0.40	177.3	2	1	Habitação
136	Abel Pereira de Almeida	462.5	0.40	185.0	2	1	Habitação
137	Mário Cursino Rodrigues	495.8	0.46	230.0	2	2	Habitação #
138	Álvaro Fernandes Vaz	450.0	0.45	204.0	2	2	Habitação #
139	Clarinda Dores Marques	225.0	1.19	267.3	2+St	1	Habitação #
140	Fernando Marques Jesus	225.0	1.18	265.5	2+St	1	Habitação #
141	Manuel Teixeira	337.5	0.56	190.0	2	2	Habitação #
142	Américo Nunes	537.8	0.67	361.5	Cv+2	2	Habitação #
143	Manuel Guedes Santos	480.3	0.40	192.1	2	1	Habitação
144	António Marques Lopes	460.0	0.40	184.0	2	2	Habitação #
145	Fernando Neves Nunes	437.0	0.69	301.9	2	1	Habitação #
146	Artur Jesus Pereira	414.0	0.40	165.6	2	1	Habitação
147	Artur Jesus Pereira	526.8	0.67	354.6	Cv+2	1	Habitação #
148	António Rosa Pinto	810.0	0.40	324.0	2	1	Habitação #
149	António Rosa Pinto	439.1	0.40	175.6	2	1	Habitação
150	António Rosa Pinto	483.0	0.40	193.2	2	1	Habitação
151	António Rosa Pinto	480.8	0.40	192.3	2	1	Habitação
152	Francisco Silva	720.0	0.40	288.0	2	1	Habitação #
153	Francisco Silva	531.1	0.40	212.4	2	1	Habitação
154	Francisco Silva	575.0	0.40	230.0	2	1	Habitação #
155	Francisco Silva	572.0	0.43	246.8	2	1	Habitação #
156	Herdeiros de Manuel Martins	927.1	0.40	370.8	Cv+1+St	1	Habitação #
157	Herdeiros de Manuel Martins	537.1	0.40	214.8	2	1	Habitação
158	Herdeiros de Manuel Martins	577.8	0.40	231.1	2	1	Habitação
159	Arnaldo Dias	608.0	0.40	243.2	2	1	Habitação #
160	Construções Arnaldo Dias, Lda	646.0	0.40	258.4	2	1	Habitação
161	Maria de Lurdes e Anabela Madaleno Dias	5 217.9	0.40	2087.2	2	2	Habitação #
162	Maria de Lurdes e Anabela Madaleno Dias	481.0	0.40	192.4	2	1	Habitação
163	Maria de Lurdes e Anabela Madaleno Dias	481.0	0.40	192.4	2	1	Habitação
164	Maria de Lurdes e Anabela Madaleno Dias	422.0	0.40	168.8	2	1	Habitação
165	Emídio da Conceição Martins	823.2	0.40	329.3	2	1	Habitação #
166	Júlio Pedro Delgado Nunes	840.2	0.58	489.3	Cv+1+St	1	Habitação #
167	Maria Ivone Marques Dias Ferreira	547.2	0.57	309.3	2+St	1	Habitação #
168	António Filipe Alves	602.4	0.54	327.0	2+St	1	Habitação #
169	António José Lopes	936.9	0.40	374.8	2	1	Habitação #
170	Joaquim Costa e Artur Marçal Martins	942.3	0.40	376.9	2	1	Habitação #
171	Maria Mariana Mendes de Sousa / Vincent Goerges Debut	313.3	0.60	188.0	2	1	Habitação
172	Bernardino Silva António	354.3	0.90	320.1	Cv+2	1	Habitação #
173	Rafael Anjos Ferreira	281.2	0.40	112.5	Cv+2+St	1	Habitação
174	Mário Duarte Bandeira	308.9	0.40	123.6	Cv+1+St	1	Habitação
175	António Luís Silva Sanches	326.5	0.74	240.0	Cv+2	1	Habitação
176	Manuel Silva António	322.3	0.49	158.0	2	1	Habitação #
177	João Luís Soares Melro	289.0	1.18	340.8	2	1	Habitação
178	Manuel Branco Monteiro	342.7	0.40	137.1	2+St	1	Habitação
179	José Carlos Matos Pereira	388.6	0.40	155.4	2	1	Habitação
180	Hermínio Antunes Alves	403.5	0.40	161.4	2	1	Habitação
181	Hermínio Antunes Alves	429.5	0.40	171.8	2	1	Habitação
182	Hermínio Antunes Alves	388.6	0.40	155.4	2	1	Habitação
183	Cátia Emanuel Gonçalves Ferreira	388.6	0.60	233.2	CV+2	1	Habitação
184	Hermínio Antunes Alves	525.0	0.78	411.9	Cv+2	1	Habitação #
185	Hermínio Antunes Alves	416.5	0.40	166.6	2	1	Habitação
186	100 Regras Ldª	422.1	0.59	249.0	Cv+2	1	Habitação
187	João Fonseca Pereira Gomes	500.5	0.40	200.2	2	1	Habitação
188	Joaquim José da Costa	837.2	0.40	334.9	2	1	Habitação
189	Joaquim José da Costa	416.2	0.40	166.5	2	1	Habitação
190	Joaquim José da Costa	416.2	0.40	166.5	2	1	Habitação
191	Joaquim José da Costa	414.0	0.40	165.6	2	1	Habitação
192	Joaquim José da Costa	837.2	0.48	399.0	Cv+2	1	Habitação #
193	Joaquim José da Costa	416.2	0.40	166.5	2	1	Habitação
194	Joaquim José da Costa	416.2	0.40	166.5	2	1	Habitação
195	Joaquim José da Costa	414.0	0.40	165.6	2	1	Habitação
196	Manuel Anjos Henriques	299.4	0.87	260.0	Cv+1	1	Habitação #
197	Bernardino Anjos Henriques	234.0	1.11	260.0	Cv+1	1	Habitação #
198	Bernardino e Manuel Anjos Henriques	364.4	0.47	171.0	2	1	Habitação
199	Adelino da Graça Sousa	578.0	0.45	262.6	2	2	Habitação #
200	Adelino da Graça Sousa	575.8	0.40	230.3	2	1	Habitação
201	Luís Rosa Pinto	460.8	0.40	184.3	2	1	Habitação
202	Luís Rosa Pinto	486.5	0.40	194.6	2	1	Habitação
203	Jaime Dias Francisco	766.1	0.40	306.4	2	1	Habitação
204	Jaime Dias Francisco	423.2	0.40	169.3	2	1	Habitação
205	António Rosa Pinto	837.2	0.40	334.9	2	1	Habitação
206	António Rosa Pinto	416.2	0.40	166.5	2	1	Habitação
207	António Dias dos Santos e Alice Maria da Palma Soares dos Santos	416.2	0.60	249.7	Cv+2	1	Habitação
208	Joaquim Ferraz Marques	414.0	0.40	165.6	2	1	Habitação
209	António Rosa Pinto	837.2	0.40	334.9	2	1	Habitação
210	António Rosa Pinto	416.2	0.40	166.5	2	1	Habitação
211	António Rosa Pinto	416.2	0.40	166.5	2	1	Habitação
212	Joaquim Ferraz Marques	414.0	0.40	165.6	2	1	Habitação
213	Messias Dias Rodrigues	384.2	0.60	230.5	Cv+2	1	Habitação
214	André Ribeiro e Lara Bogas	390.0	0.58	277.6	Cv+2	1	Habitação
215	Paula Alexandra Aleixo André Fernandes	379.4	0.60	227.6	Cv+2	1	Habitação
216	Sãron Pacheco de Faria	379.4	0.60	227.6	Cv+2	1	Habitação
217	Mahomed Munir Mussa	384.6	0.62	240.1	Cv+2	1	Habitação
218	Manuel Ferreira Torquato	1040.8	0.52	540.0	Cv+1+St	1	Habitação #
219	Luís Miguel	441.2	0.60	264.7	Cv+2	1	Habitação
220	Manuel Ferreira Torquato	444.6	0.40	177.8	2	1	Habitação
221	Paulo Machado	448.0	0.60	268.8	Cv+2	1	Habitação
222	Manuel Silva	443.2	0.60	265.9	Cv+2	1	Habitação
223	Adelino Cardoso dos Santos	434.9	0.60	260.9	Cv+2	1	Habitação
224	Rui Dantas	486.5	0.60	291.9	Cv+2	1	Habitação
225	Adelino Cardoso dos Santos	491.7	0.40	196.7	2	1	Habitação
226	Praça de Alvalade	2 408.2	0.80	1926.5	Cv+3		Serviços
227	António Tavares de Castro	1 106.0	0.40	407.1	2	1	Habitação #
228	Pedro Sarreira	404.8	0.60	242.9	2	1	Habitação
229	Vitor Jesus	397.8	0.60	238.7	2	1	Habitação
230	Augusto Manuel Timóteo	395.6	0.60	237.4	2	1	Habitação
231	António Tavares de Castro	630.9	0.40	252.4	2	1	Habitação
232	Bernardo Marques	480.0	0.60	288.0	2	1	Habitação
233	António Tavares de Castro	591.2	0.70	413.9	Cv+2	2	Habitação
234	Manuel Tiago Jesus Pereira	884.0	0.40	353.6	Cv+1	1	Habitação #
235	Marciano Lopes Pereira	840.1	0.40	336.0	Cv+1	1	Habitação #
236	Fernando Jesus Pereira	500.0	0.88	438.9	Cv+1+St	1	Habitação #
237	João António Batista Silva	934.8	0.40	373.9	Cv+1	1	Habitação #
238	José Lopes Pereira	872.4	0.40	349.0	Cv+1	1	Habitação #
239	Domingos Augusto Rodrigues da Silva	509.0	0.86	440.1	Cv+1+St	1	Habitação #
TOTAL		138 947.4		70 022.0		251	

\# - Lote já com construção

Estacionamento no domínio público
Rua Manuel da Fonseca

LUGARES 1 a 11 - Execução a cargo do LOTE 49
LUGARES 12 a 43 - Execução a cargo do LOTE 126
LUGARES 44 a 53 - Execução a cargo do LOTE 226
LUGAR 54 - Execução a cargo dos LOTES 219 e 221
LUGAR 55 - Execução a cargo do LOTE 233
LUGARES 56 a 61 - Execução a cargo dos LOTES 40, 49 e 53
LUGARES 62 a 67 - A CONSTRUIR / IMPLEMENTAR EM FASE FUTURA, SE NECESSÁRIO

ESQUEMA PARA DEFINIÇÃO DO POLÍGONO DE IMPLANTAÇÃO
ZONA ONDE É POSSIVEL IMPLANTAR A CONSTRUÇÃO
COM A SUPERFICIE DE PAVIMENTO CONSTANTE NO QUADRO DE LOTEAMENTO

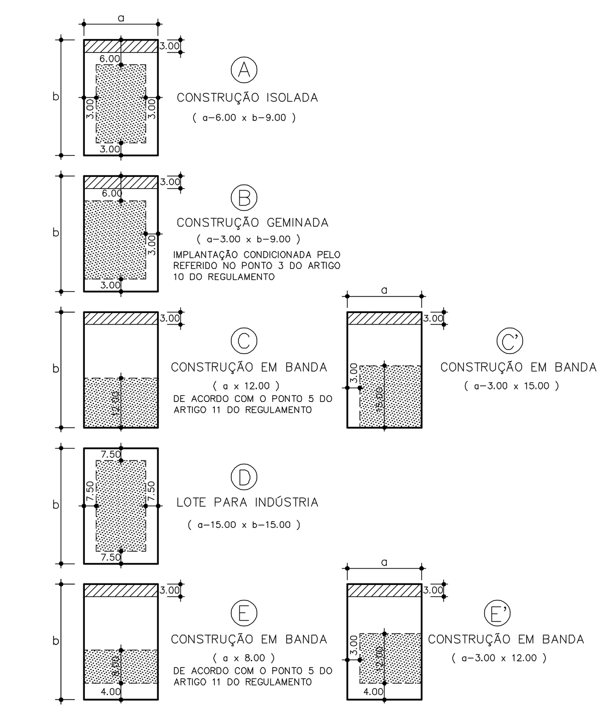

AREA ONDE É INTERDITA QUALQUER TIPO DE CONSTRUÇÃO E QUE DEVERÁ SER ARBORIZADA

PERFÍS TRANSVERSAIS TIPO (ESCALA 1/200)

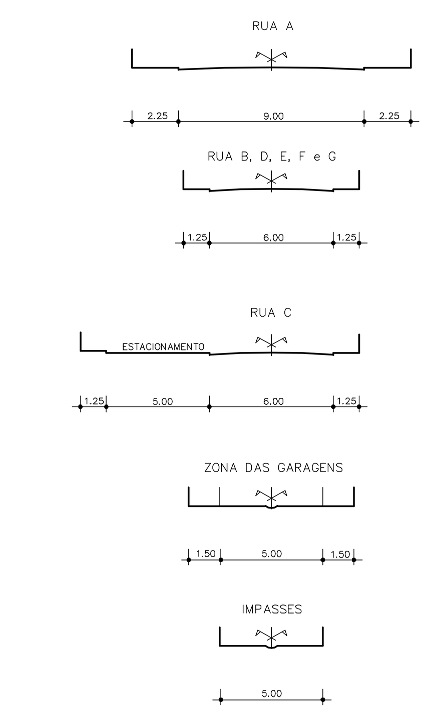

LEGENDA

ÁREA DA AUGI	181.633,0 m2+2.100,0 m2(AC9) = 183.733,0 m2
ÁREA DE IMPLANTAÇÃO DOS LOTES	138.947,40 m2
ÁREA DE CEDÊNCIA PARA O DOMÍNIO PÚBLICO	35.351,10 m2
ÁREA TOTAL DE CEDÊNCIA À CÂMARA MUNICIPAL DE ODIVELAS	9.434,50 m2
AC1 e AC2 — PARA EQUIPAMENTO	5.036,00 m2
AC3 a AC7 — PARA ESPAÇOS VERDES E DE UTILIZAÇÃO PÚBLICA	2.259,00 m2
AC8 (PT) — PARA POSTO DE TRANSFORMAÇÃO	39,50 m2
AC9 — EXTERIOR AO LIMITE DE INTERVENÇÃO	2.100,00 m2

LIMITE DA ÁREA DE INTERVENÇÃO DA AUGI
FAIXA DE PROTECÇÃO À LINHA DE DRENAGEM
CONSTRUÇÕES A MANTER
CONSTRUÇÕES DE MANUTENÇÃO TEMPORÁRIA
@ CONSTRUÇÃO LICENCIADA AO ABRIGO DO ALVARÁ DE LOTEAMENTO RURAL

Odivelas
CÂMARA MUNICIPAL

DGOU - Departamento de Gestão e Ordenamento Urbanístico
DRRU - DIVISÃO DE REABILITAÇÃO E RECONVERSÃO URBANA

Bairro Granjas Novas
União das Freguesias de Ramada e Caneças

PLANTA SÍNTESE - 41.º ADITAMENTO - B.º GRANJAS NOVAS

COORDENADOR(A): Lizete Cunha, Arquiteta
TÉCNICOS(AS): Carlos Martins, Arq.; Catarina Silevira, Arq.; Mafalda Santos, Arq.

DATA: novembro 2025
PROCESSO: 3/2025@LO/GI 14102/LO/GI
DISTRIBUIÇÃO: EURB/2025/3620
ESCALA: 1/1000
DESENHO Nº: 01