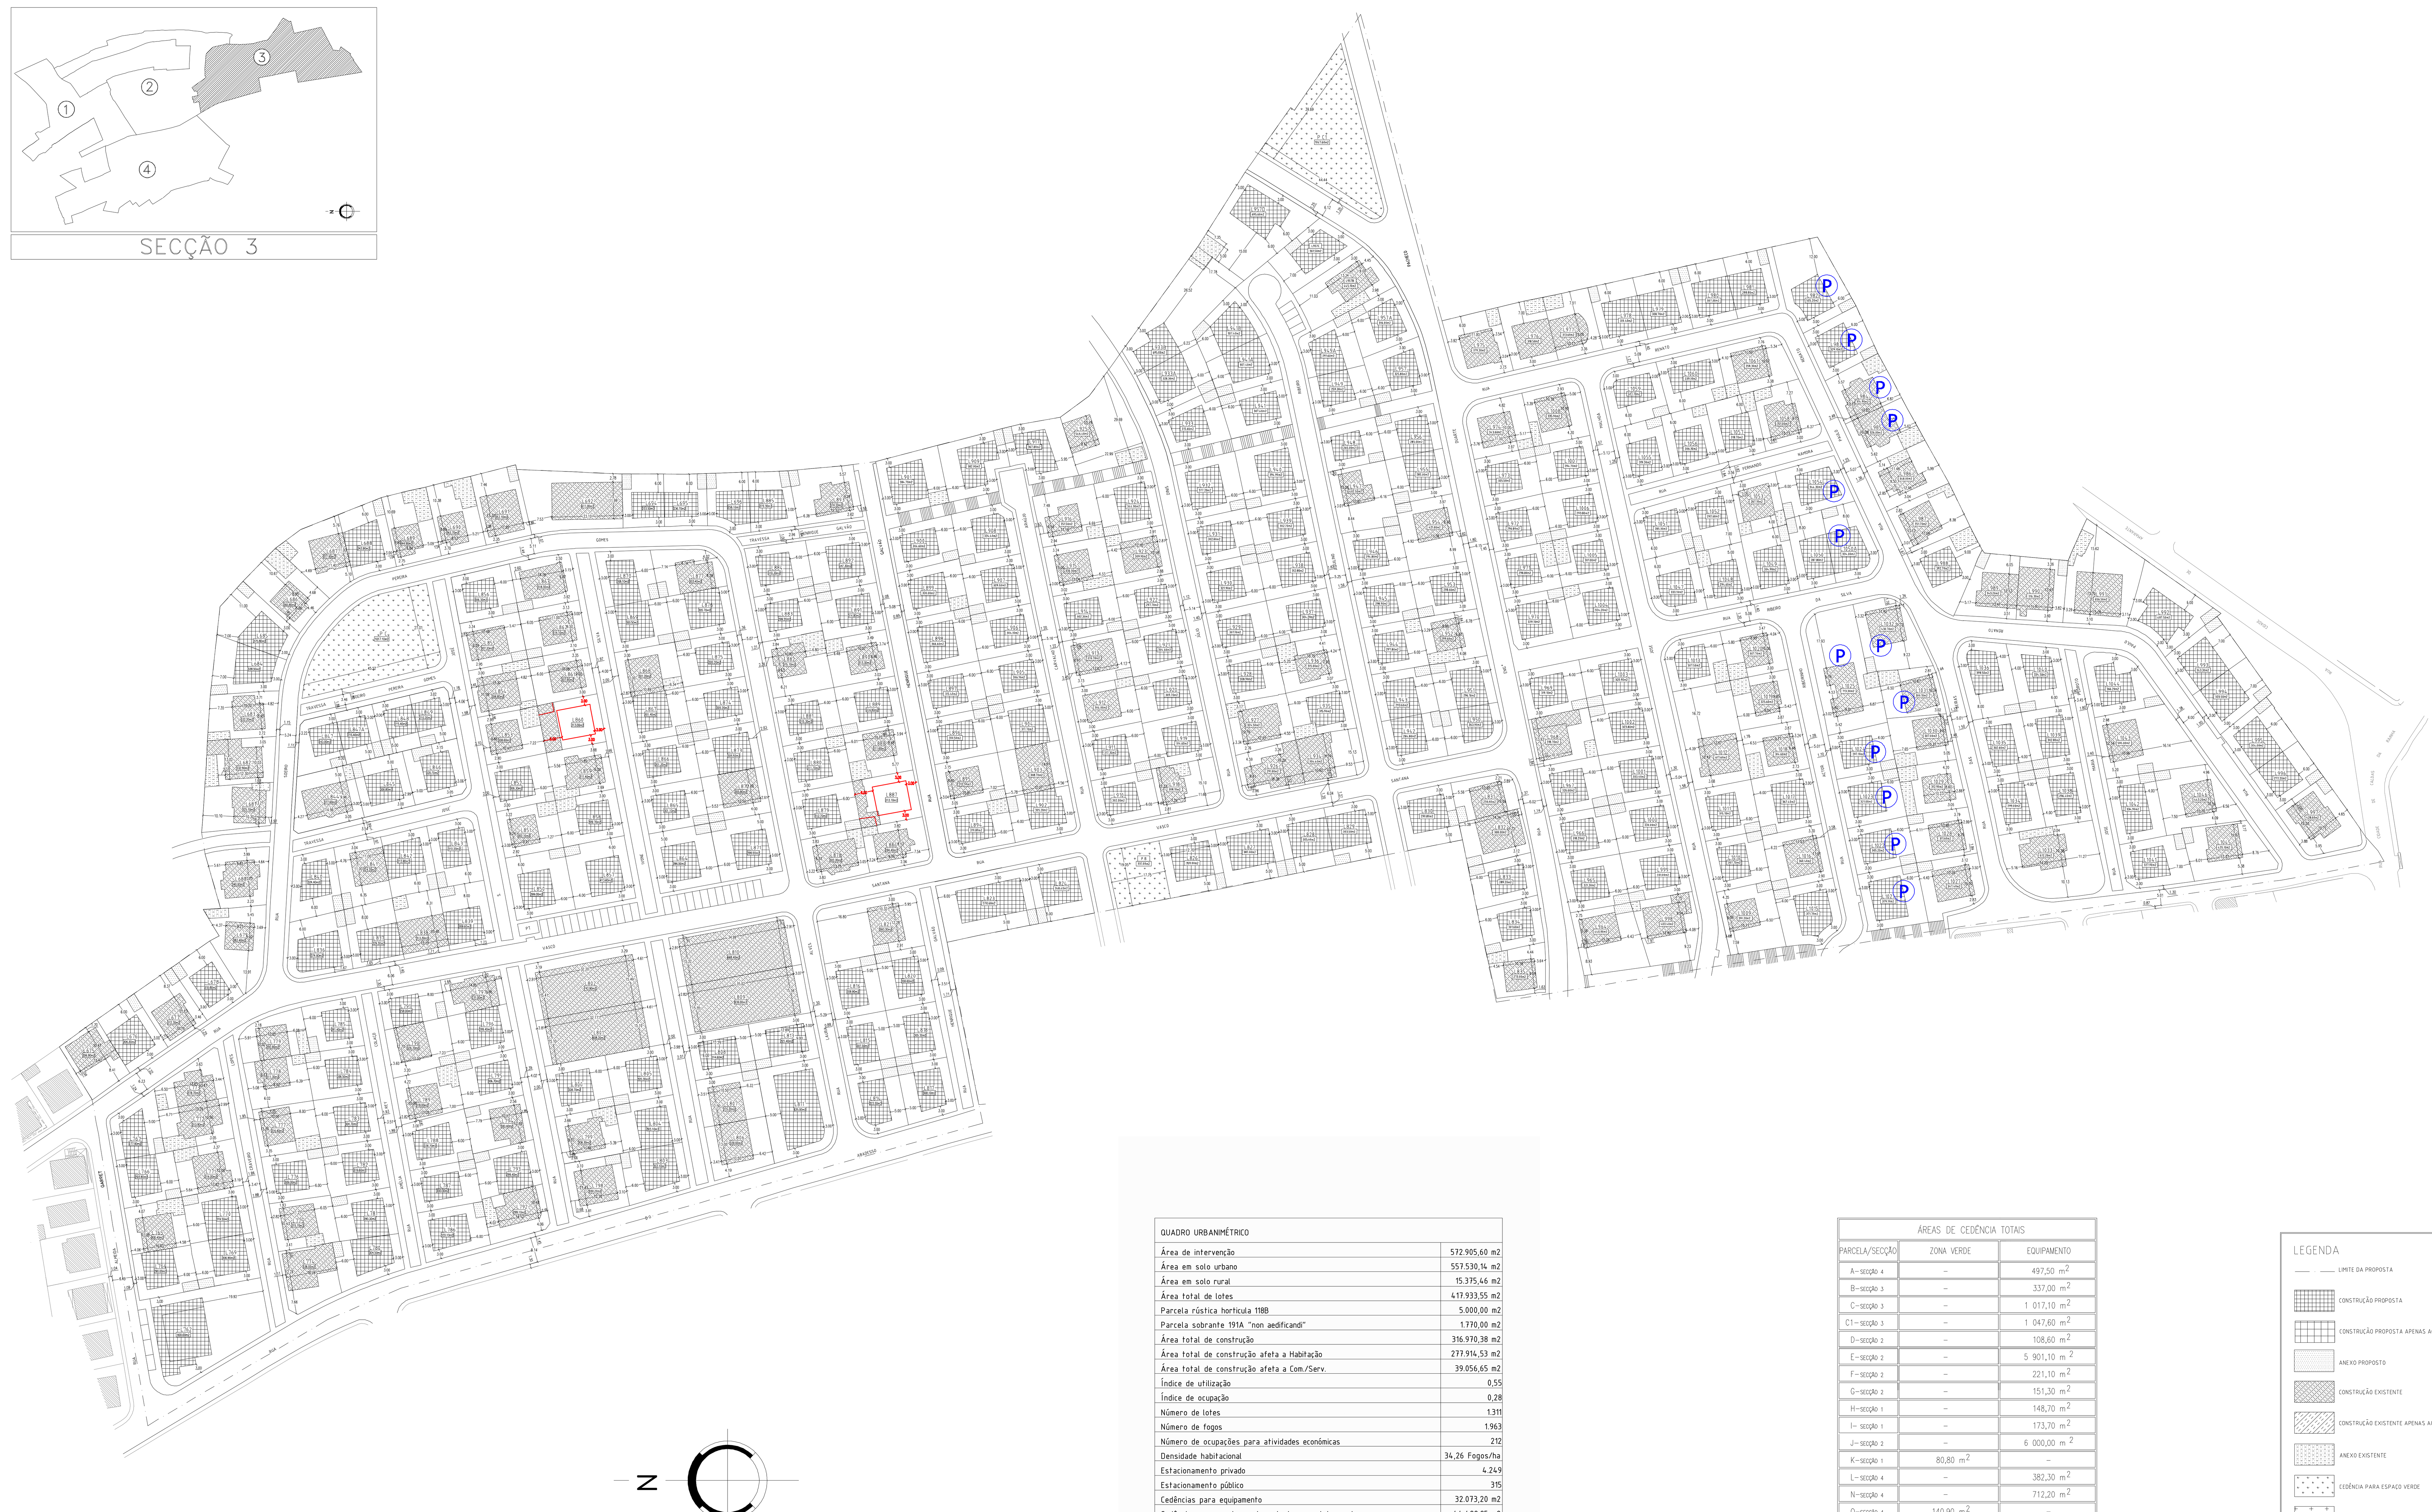

Nº LOTE/ PARCELA	ÁREA DO LOTE (m^2)	CONSTRUÇÃO	USO	ÁREA DE IMPLANTAÇÃO (m^2)	ÁREA DE HABITAÇÃO (m^2)	ÁREA DE COMÉRCIO (m^2)	ÁREA BRUTA DE CONSTRUÇÃO (m^2)	ANEXO		Nº DE PISOS			Nº DE FOGOS
								Área (m^2)	Destino	Abaixo da cota de soleira	Acima da cota de soleira	Total	
675	306,90	Existente/Prevista	Habitação	133,00	266,00	–	266,00	–	–	–	2	2	2
676	306,30	Prevista	Habitação	100,00	200,00	–	200,00	25,00	Estacionamento	–	2	2	1
677	312,30	Existente/Prevista	Habitação	116,40	232,80	–	232,80	25,00	Estacionamento	–	2	2	2
678	310,80	Prevista	Habitação	100,00	200,00	–	200,00	25,00	Estacionamento	–	2	2	1
679	383,40	Existente/Prevista	Habitação	83,00	166,00	–	166,00	22,10	Estacionamento	–	2	2	2
680	340,00	Existente	Habitação	127,50	255,00	–	255,00	–	–	–	2	2	2
681	325,10	Existente	Habitação	119,40	238,80	–	238,80	15,00	Estacionamento	–	2	2	2
682	332,90	Existente	Habitação	153,20	261,55	–	261,55	31,40	Estacionamento	–	2	2	2
683	332,20	Existente	Habitação	106,00	212,00	–	212,00	19,60	Estacionamento	–	2	2	2
684	338,50	Prevista	Habitação	100,00	200,00	–	200,00	25,00	Estacionamento	–	2	2	1
685	375,80	Prevista	Habitação	110,00	220,00	–	220,00	25,00	Estacionamento	–	2	2	2
686	365,80	Existente	Habitação	89,20	178,40	–	178,40	48,10	Estacionamento	–	2	2	2
687	377,60	Existente	Habitação	120,00	240,00	–	240,00	24,40	Estacionamento	–	2	2	1
688	343,90	Prevista	Habitação	100,00	200,00	–	200,00	25,00	Estacionamento	–	2	2	1
689	344,90	Existente/Prevista	Habitação	79,70	159,40	–	159,40	64,90	Estac. e Arrumos	–	2	2	2
690	343,70	Existente/Prevista	Habitação	82,40	164,80	–	164,80	61,30	Estacionamento	–	2	2	2
691	353,10	Existente	Habitação	159,30	318,60	–	318,60	25,00	Estacionamento	–	2	2	2
692	611,00	Existente	Comércio	276,50	276,50	276,50	553,00	–	–	–	2	2	2
694	233,50	Prevista	Habitação	80,00	160,00	–	160,00	25,00	Estacionamento	–	2	2	1
695	236,70	Prevista	Habitação	80,00	160,00	–	160,00	25,00	Estacionamento	–	2	2	1
696	258,10	Prevista	Habitação	90,00	180,00	–	180,00	25,00	Estacionamento	–	2	2	1
762	900,00	Prevista	Equipamento Escolar	350,00	–	915,00	915,00	–	–	1	3	3	–
764	290,00	Prevista	Habitação	90,00	180,00	–	180,00	25,00	Estacionamento	–	2	2	1
765	300,40	Existente	Habitação	126,00	252,00	–	252,00	43,30	Estac. e Arrumos	–	2	2	2
766	293,80	Prevista	Habitação	90,00	180,00	–	180,00	25,00	Estacionamento	–	2	2	1
767	277,90	Prevista	Habitação	90,00	180,00	–	180,00	25,00	Estacionamento	–	2	2	1
769	306,90	Prevista	Comércio/Habitação	100,00	100,00	100,00	200,00	25,00	Estacionamento	–	2	2	1
770	319,50	Prevista	Habitação	100,00	200,00	–	200,00	25,00	Estacionamento	–	2	2	1
771	314,00	Existente/Prevista	Habitação	131,00	262,00	–	262,00	29,70	Estacionamento	–	2	2	2
772	313,90	Existente	Habitação	138,70	277,40	–	277,40	42,50	Estac. e Arrumos	–	2	2	2
773	278,70	Existente/Prevista	Habitação	117,80	235,60	–	235,60	16,90	Estacionamento	–	2	2	2
774	338,00	Existente	Comércio/Habitação	182,10	121,20	182,10	303,30	–	–	–	2	2	2
775	315,70	Existente/Prevista	Habitação	116,10	348,30	–	348,30	20,50	Estacionamento	–	3	3	3
776	309,00	Prevista	Habitação	100,00	200,00	–	200,00	25,00	Estacionamento	–	2	2	1
777	314,40	Existente	Habitação	113,70	227,40	–	227,40	35,30	Estacionamento	–	2	2	2
778	311,30	Existente/Prevista	Habitação	93,20	186,40	–	186,40	13,50	Estacionamento	1	2	3	2
779	292,90	Existente	Habitação	105,30	210,60	–	210,60	25,30	Estacionamento	–	2	2	2
780	304,50	Prevista	Habitação	92,50	185,00	–	185,00	25,00	Estacionamento	–	2	2	1
781	290,30	Prevista	Habitação	92,50	185,00	–	185,00	25,00	Estacionamento	–	2	2	1
782	319,60	Prevista	Habitação	100,00	200,00	–	200,00	25,00	Estacionamento	–	2	2	1
783	304,70	Prevista	Habitação	100,00	200,00	–	200,00	25,00	Estacionamento	–	2	2	1
784	306,50	Prevista	Comércio/Habitação	100,00	100,00	100,00	200,00	25,00	Estacionamento	–	2	2	1
785	281,40	Prevista	Habitação	90,00	180,00	–	180,00	25,00	Estacionamento	–	2	2	1
786	333,10	Prevista	Comércio/Habitação	100,00	100,00	100,00	200,00	25,00	Estacionamento	–	2	2	1
787	300,00	Prevista	Comércio/Habitação	100,00	100,00	100,00	200,00	25,00	Estacionamento	–	2	2	1
788	336,70	Prevista	Habitação	100,00	200,00	–	200,00	25,00	Estacionamento	–	2	2	1
789	318,00	Existente	Habitação	106,60	213,20	–	213,20	42,90	Estacionamento	–	2	2	2
790	326,70	Existente	Habitação	116,10	232,20	–	232,20	25,00	Estacionamento	–	2	2	1
791	258,00	Prevista	Habitação	94,70	189,40	–	189,40	25,00	Estacionamento	–	2	2	1
792	299,10	Existente	Habitação	135,40	270,80	–	270,80	33,70	Estacionamento	–	2	2	2
793	299,40	Prevista	Habitação	100,00	200,00	–	200,00	25,00	Estacionamento	–	2	2	1
794	300,40	Existente/Prevista	Habitação	114,90	344,70	–	344,70	25,00	Estacionamento	–	3	3	2
795	306,70	Prevista	Habitação	100,00	200,00	–	200,00	25,00	Estacionamento	–	2	2	2
796	299,40	Prevista	Habitação	90,00	180,00	–	180,00	25,00	Estacionamento	–	2	2	1
797	231,00	Existente	Comércio/Habitação	139,70	139,70	139,70	279,40	–	–	–	2	2	1
798	330,20	Existente/Prevista	Comércio/Habitação	145,80	145,80	145,80	291,60	25,00	Estacionamento	–	2	2	1
799	308,30	Existente	Habitação	111,90	223,80	–	223,80	34,80	Estacionamento	–	2	2	2
800	328,70	Prevista	Habitação	100,00	200,00	–	200,00		Estacionamento	–	2	2	1
801	608,20	Existente	Comércio	494,70	–	494,70	494,70	–	–	–	1	1	–
802	742,90	Existente	Comércio	497,30	–	497,30	497,30	–	–	–	1	1	–
803	333,10	Prevista	Habitação	130,00	260,00	–	260,00	25,00	Estacionamento	–	2	2	1
804	305,10	Prevista	Habitação	130,00	260,00	–	260,00	25,00	Estacionamento	–	2	2	1
805	320,30	Prevista	Habitação	100,00	200,00	–	200,00	25,00	Estacionamento	–	2	2	1
806	339,60	Existente/Prevista	Comércio/Habitação	135,00	135,00	135,00	270,00	25,00	Estacionamento	1	2	3	1
807	315,20	Existente/Prevista	Comércio/Habitação	130,00	130,00	130,00	260,00	25,00	Estacionamento	1	2	3	1
808	314,60	Prevista	Habitação	100,00	200,00	–	200,00	25,00	Arrumos	1	2	3	1
809	636,00	Existente	Comércio	544,80	–	544,80	544,80	–	–	–	1	1	–
810	668,40	Existente	Comércio	536,00	–	536,00	536,00	–	–	–	1	1	–
811	625,00	Prevista	Habitação	310,00	620,00	–	620,00	–	–	–	2	2	3
813	321,40	Prevista	Habitação	120,00	240,00	–	240,00	25,00	Estacionamento	–	2	2	1
814	323,50	Prevista	Habitação	100,00	200,00	–	200,00	25,00	Estacionamento	–	2	2	1
815	307,50	Prevista	Habitação	100,00	200,00	–	200,00	25,00	Estacionamento	–	2	2	1
816	308,90	Prevista	Habitação	100,00	200,00	–	200,00	25,00	Estacionamento	–	2	2	1
817	308,10	Prevista	Habitação	100,00	200,00	–	200,00	25,00	Estacionamento	–	2	2	1
818	305,30	Prevista	Habitação	100,00	200,00	–	200,00	25,00	Estacionamento	–	2	2	1
820	306,60	Prevista	Habitação	100,00	200,00	–	200,00	25,00	Estacionamento	–	2	2	1
821	593,30	Existente/Prevista	Habitação	127,40	254,80	–	254,80	25,00	Estacionamento	–	2	2	2
823	570,60	Prevista	Habitação	170,00	340,00	–	340,00	25,00	Estacionamento	–	2	2	1
824	348,40	Prevista	Habitação	136,00	272,00	–	272,00	25,00	Estacionamento	–	2	2	1
826	359,00	Prevista	Habitação	140,00	280,00	–	280,00	25,00	Estacionamento	–	2	2	1
827	387,00	Prevista	Habitação	155,00	310,00	–	310,00	25,00	Estacionamento	–	2	2	1
828	305,60	Prevista	Habitação	144,15	288,30	–	288,30	25,00	Estacionamento	–	2	2	1
829	303,50	Prevista	Habitação	143,20	286,40	–	286,40	25,00	Estacionamento	–	2	2	1
830	290,80	Prevista	Comércio/Habitação	90,00	90,00	90,00	180,00	25,00	Estacionamento	–	2	2	1
831	256,60	Existente	Habitação	107,90	215,80	–	215,80	25,00	Estacionamento	–	2	2	2
832	308,00	Existente/Prevista	Comércio/Habitação	167,50	167,50	167,50	335,00	25,00	Estacionamento	–	2	2	2
833	289,20	Prevista	Habitação	90,00	180,00	–	180,00	25,00	Estacionamento	–	2	2	1
834	301,60	Prevista	Habitação	100,00	200,00	–	200,00	25,00	Estacionamento	–	2	2	1
835	273,00	Existente	Habitação	98,00	196,00	–	196,00	23,00	Estacionamento	–	2	2	2
836	374,60	Prevista	Habitação	110,00	110,00	110,00	220,00	25,00	Estacionamento	–	2	2	1
837	329,30	Prevista	Habitação	90,00	180,00	–	180,00	25,00	Estacionamento	–	2	2	1
838	313,30	Existente	Habitação	160,40	481,20	–	481,20	19,20	Arrumos	–	3	3	3
839	308,60	Prevista	Habitação	100,00	200,00	–	200,00	25,00	Estacionamento	–	2	2	1
840	324,40	Prevista	Habitação	120,00	240,00	–	240,00	25,00	Estacionamento	–	2	2	1
841	324,20	Existente/Prevista	Habitação	125,00	250,00	–	250,00	25,00	Estacionamento	–	2	2	1
842	313,80	Prevista	Habitação	125,00	250,00	–	250,00	25,00	Estacionamento	–	2	2	1
843	310,20	Prevista	Habitação	100,00	200,00	–	200,00	25,00	Estacionamento	–	2	2	1
844	377,60	Existente	Habitação	140,00	280,00	–	280,00	15,00	Estacionamento	1	2	2	1
845	306,80	Prevista	Habitação	100,00	200,00	–	200,00	25,00	Estacionamento	–	2	2	1

Nº LOTE/ PARCELA	ÁREA DO LOTE (m^2)	CONSTRUÇÃO	USO	ÁREA DE IMPLANTAÇÃO (m^2)	ÁREA DE HABITAÇÃO (m^2)	ÁREA DE COMÉRCIO (m^2)	ÁREA BRUTA DE CONSTRUÇÃO (m^2)	ANEXO		Nº DE PISOS			Nº DE FOGOS
								Área (m^2)	Destino	Abaixo da cota de soleira	Acima da cota de soleira	Total	
846	320,70	Prevista	Habitação	111,10	225,00	–	225,00	25,00	Estacionamento	–	2	2	1
847	243,00	Prevista	Habitação	87,80	175,60	–	175,60	25,00	Estacionamento	1	2	3	1
847A	215,40	Prevista	Habitação	87,80	175,60	–	175,60	25,00	Estacionamento	1	2	3	1
848	215,40	Prevista	Habitação	87,80	175,60	–	175,60	25,00	Estacionamento	1	2	3	1
849	210,20	Prevista	Habitação	87,80	175,60	–	175,60	25,00	Estacionamento	1	2	3	1
850	399,00	Prevista	Habitação	110,00	220,00	–	220,00	15,00	Estacionamento	–	2	2	1
851	302,10	Existente/Prevista	Habitação	90,30	180,60	–	180,60	27,40	Estacionamento	1	2	3	2
852	306,30	Existente/Prevista	Habitação	110,00	220,00	–	220,00	10,00	Arrumos	1	2	3	1
853	308,60	Existente/Prevista	Habitação	102,30	204,60	–	204,60	36,50	Estacionamento	1	2	3	2
854	306,80	Existente	Habitação	147,40	294,80	–	294,80	38,00	Estacionamento	–	2	2	2
855	307,20	Existente	Habitação	115,90	231,80	–	231,80	25,00	Estacionamento	–	2	2	1
856	306,30	Prevista	Habitação	100,00	200,00	–	200,00	25,00	Estacionamento	–	2	2	1
857	413,60	Prevista	Habitação	120,00	240,00	–	240,00	25,00	Estacionamento	–	2	2	1
858	309,70	Prevista	Habitação	100,00	200,00	–	200,00	26,70	Estacionamento	–	2	2	1
859	311,40	Existente	Habitação	117,50	235,00	–	235,00	28,20	Estacionamento	–	2	2	2
860	313,00	Prevista	Habitação	100,00	200,00	–	200,00	25,00	Estacionamento	–	2	2	1
861	307,90	Existente	Habitação	98,80	197,60	–	197,60	25,00	Estacionamento	–	2	2	1
862	314,10	Existente/Prevista	Habitação	115,00	230,00	–	230,00	25,00	Estacionamento	1	2	3	1
863	318,30	Existente/Prevista	Habitação	135,80	271,60	–	271,60	25,00	Estacionamento	1	2	3	2
864	396,50	Prevista	Habitação	110,00	220,00	–	220,00	25,00	Estacionamento	–	2	2	1
865	301,10	Prevista	Habitação	100,00	200,00	–	200,00	25,00	Estacionamento	–	2	2	1
866	301,30	Prevista	Habitação	100,00	200,00	–	200,00	25,00	Estacionamento	–	2	2	1
867	301,40	Prevista	Habitação	130,00	260,00	–	260,00	25,00	Estacionamento	–	2	2	1
868	301,20	Existente	Habitação	131,00	262,00	–	262,00	25,00	Estacionamento	1	2	3	1
869	300,50	Prevista	Habitação	100,00	200,00	–	200,00	25,00	Estacionamento	–	2	2	1
870	308,10	Prevista	Habitação	100,00	200,00	–	200,00	25,00	Estacionamento	–	2	2	1
871	399,00	Prevista	Habitação	120,00	240,00	–	240,00	25,00	Estacionamento	–	2	2	1
872	305,80	Existente	Habitação	134,70	269,40	–	269,40	25,00	Estacionamento	–	2	2	2
873	305,50	Prevista	Habitação	100,00	200,00	–	200,00	25,00	Estacionamento	–	2	2	1
874	305,20	Prevista	Habitação	100,00	200,00	–	200,00	25,00	Estacionamento	–	2	2	1
875	305,20	Prevista	Habitação	100,00	200,00	–	200,00	25,00	Estacionamento	–	2	2	1
876	305,70	Prevista	Habitação	100,00	200,00	–	200,00	25,00	Estacionamento	–	2	2	1
877	303,40	Existente/Prevista	Habitação	112,50	225,00	–	225,00	25,00	Estacionamento	1	2	3	2
878	302,30	Existente/Prevista	Habitação	129,20	258,40	–	258,40	24,30	Estacionamento	–	2	2	2
879	312,70	Prevista	Habitação	100,00	200,00	–	200,00	25,00	Estacionamento	–	2	2	1
880	311,70	Prevista	Habitação	100,00	200,00	–	200,00	22,00	Estacionamento	–	2	2	1
881	315,30	Prevista	Habitação	100,00	200,00	–	200,00	25,00	Estacionamento	–	2	2	1
882	375,10	Existente/Prevista	Habitação	99,00	198,00	–	198,00	68,80	Estac. e Arrumos	1	2	3	2
883	299,20	Prevista	Habitação	90,00	180,00	–	180,00	25,00	Estacionamento	–	2	2	1
884	310,30	Prevista	Habitação	100,00	200,00	–	200,00	25,00	Estacionamento	–	2	2	1
885	270,30	Prevista	Habitação	90,00	180,00	–	180,00	25,00	Estacionamento	–	2	2	1
886	294,40	Existente/Prevista	Habitação	102,10	204,20	–	204,20	13,90	Estacionamento	–	2	2	2
887	313,10	Prevista	Habitação	100,00	200,00	–	200,00	25,00	Estacionamento	–	2	2	1
888	311,60	Existente/Prevista	Habitação	86,00	172,00	–	172,00	35,70	Estacionamento	–	2	2	2
889	314,90	Prevista	Habitação	100,00	200,00	–	200,00	25,00	Estacionamento	–	2	2	1
890	313,30	Existente/Prevista	Habitação	96,70	193,40	–	193,40	23,20	Estacionamento	–	2	2	2
891	314,80	Prevista	Habitação	100,00	200,00	–	200,00	25,00	Estacionamento	–	2	2	1
892	347,30	Prevista	Habitação	100,00	200,00	–	200,00	25,00	Estacionamento	–	2	2	1
893	374,20	Existente/Prevista	Habitação	106,50	213,00	–	213,00	25,00	Estacionamento	1	2	3	2
894	310,80	Prevista	Habitação	100,00	200,00	–	200,00	30,20	Estacionamento	–	2	2	1
895	312,50	Existente	Habitação	95,10	190,20	–	190,20	25,00	Estacionamento	–	2	2	1
896	310,50	Prevista	Habitação	100,00	200,00	–	200,00	25,00	Estacionamento	–	2	2	1
897	315,40	Prevista	Habitação	102,40	220,00	–	220,00	25,00	Estacionamento	–	2	2	1
898	366,60	Prevista	Habitação	119,70	200,00	–	200,00	25,00	Estacionamento	–	2	2	1
899	330,00	Prevista	Habitação	100,00	200,00	–	200,00	15,00	Estacionamento	–	2	2	1
900	304,60	Prevista	Habitação	100,00	200,00	–	200,00	25,00	Estacionamento	–	2	2	1
901	384,70	Prevista	Habitação	110,00	220,00	–	220,00	26,10	Estacionamento	–	2	2	1
902	305,20	Prevista	Habitação	100,00	200,00	–	200,00	25,00	Estacionamento	–	2	2	1
903	308,70	Existente	Comércio/Habitação	154,00	154,00	154,00	308,00	–	–	–	2	2	2
904	317,70	Prevista	Habitação	100,00	200,00	–	200,00	25,00	Estacionamento	–	2	2	1
905	306,10	Prevista	Habitação	100,00	200,00	–	200,00	25,00	Estacionamento	–	2	2	1
906	304,10	Prevista	Habitação	100,00	200,00	–	200,00	25,00	Estacionamento	–	2	2	1
907	329,50	Prevista	Habitação	100,00	200,00	–	200,00	25,00	Estacionamento	–	2	2	1
908	334,40	Prevista	Habitação	100,00	200,00	–	200,00	25,00	Estacionamento	–	2	2	1
909	382,90	Prevista	Habitação	110,00	220,00	–	220,00	25,00	Estacionamento	–	2	2	1
910	302,00	Prevista	Habitação	100,00	200,00	–	200,00	25,00	Estacionamento	–	2	2	1
911	317,30	Prevista	Habitação	100,00	200,00	–	200,00	25,00	Estacionamento	–	2	2	1
912	304,00	Existente	Habitação	100,00	200,00	–	200,00	25,00	Estacionamento	–	2	2	1
913	313,70	Existente/Prevista	Comércio/Habitação	134,80	134,80	134,80	269,60	25,00	Estacionamento	1	2	3	1
914	302,30	Prevista	Habitação	100,00	200,00	–	200,00	25,00	Estacionamento	–	2	2	1
915	330,30	Existente	Habitação	137,30	274,60	–	274,60	33,00	Estacionamento	1	2	3	1
916	351,50	Existente/Prevista	Habitação	90,20	180,40	–	180,40	21,80	Estacionamento	1	2	3	2
917	367,80	Prevista	Habitação	110,00	220,00	–	220,00	25,00	Estacionamento	–	2	2	1
918	308,10	Existente/Prevista	Habitação	88,90	177,80	–	177,80	20,30	Estacionamento	–	2	2	2
919	314,60	Prevista	Habitação	100,00	200,00	–	200,00	25,00	Estacionamento	–	2	2	1
920	309,70	Prevista	Habitação	100,00	200,00	–	200,00	25,00	Estacionamento	–	2	2	1
921	304,60	Prevista	Comércio/Habitação	100,00	100,00	100,00	200,00	25,00	Estacionamento	–	2	2	1
922	297,70	Prevista	Comércio/Habitação	90,00	90,00	90,00	180,00	25,00	Estacionamento	–	2	2	1
923	309,90	Existente	Habitação	123,80	247,60	–	247,60	17,60	Estacionamento	–	2	2	2
924	344,90	Prevista	Habitação	100,00	200,00	–	200,00	25,00	Estacionamento	–	2	2	1
925	546,40	Existente	Habitação	95,60	191,20	–	191,20	41,00	Estac. e Arrumos	–	2	2	2
926	291,60	Existente	Habitação	182,40	364,80	–	364,80	–	–	–	2	2	2
927	324,50	Existente	Habitação	141,90	283,80	–	283,80	24,10	Estacionamento	1	2	3	2
928	308,90	Prevista	Habitação	100,00	200,00	–	200,00	25,00	Estacionamento	–	2	2	1
929	301,10	Prevista	Habitação	100,00	200,00	–	200,00	25,00	Estacionamento	–	2	2	1
930	321,90	Prevista	Habitação	100,00	200,00	–	200,00	25,00	Estacionamento	–	2	2	1
931	302,80	Prevista	Habitação	100,00	200,00	–	200,00	25,00	Estacionamento	–	2	2	1
932	377,20	Prevista	Habitação	100,00	200,00	–	200,00	25,00	Estacionamento	–	2	2	1
933	315,60	Prevista	Habitação	90,00	180,00	–	180,00	25,00	Estacionamento	–	2	2	1
933 A	328,30	Prevista	Habitação	100,00	200,00	–	200,00	25,00	Estacionamento	–	2	2	1
933 B	695,00	Existente/Prevista	Habitação	130,00	260,00	–	260,00	30,00	Estac. e Arrumos	–	2	2	1
934	304,40	Existente/Prevista	Comércio/Habitação	155,50	311,00	155,50	466,50	–	–	–	3	3	2
935	315,90	Prevista	Habitação	100,00	200,00	–	200,00	30,00	Estacionamento	–	2	2	1
936	315,00	Existente/Prevista	Habitação	92,30	184,60	–	184,60	55,70	Estacionamento	–	2	2	2
937	304,20	Prevista	Habitação	100,00	200,00	–	200,00	25,00	Estacionamento	–	2	2	1
938	312,80	Prevista	Habitação	100,00	200,00	–	200,00	25,00	Estacionamento	–	2	2	1
939	302,70	Prevista	Habitação	100,00	200,00	–	200,00	25,00	Estacionamento	–	2	2	1
940	394,90	Prevista	Habitação	110,00	220,00	–	220,00	25,00	Estacionamento	–	2	2	1
941	307.40	Prevista	Habitação	105,00	210,00	–	210,00	25,00	Estacionamento	–	2	2	1
941 A	307.40	Prevista	Habitação	105,00	210,00	–	210,00	25,00	Estacionamento	–	2	2	1
941 B	307.40	Prevista	Habitação	105,00	210,00	–	210,00	25,00	Estacionamento	–	2	2	1
942	284,80	Prevista	Habitação	90,00	180,00	–	180,00	25,00	Estacionamento	–	2	2	1
943	293,60	Prevista	Habitação	90,00	180,00	–	180,00	25,00	Estacionamento	–	2	2	1
944	297,80	Prevista	Habitação	90,00	180,00	–	180,00	20,50	Estacionamento	–	2	2	1
945	298,90	Prevista	Habitação	90,00	180,00	–	180,00	25,00	Estacionamento	–	2	2	1
946	294,80	Prevista	Habitação	90,00	180,00	–	180,00	25,00	Estacionamento	–	2	2	1
947	402,50	Existente/Prevista	Habitação	135,10	270,20	–	270,20	25,00	Estacionamento	–	2	2	2
948	265,00	Prevista	Habitação	100,00	200,00	–	200,00	25,00	Estacionamento	–	2	2	1
949	259,30	Prevista	Habitação	100,00	200,00	–	200,00	25,00	Estacionamento	–	2	2	1
949 A	291,60	Prevista	Habitação	110,00	220,00	–	220,00	25,00	Estacionamento	–	2	2	1

Nº LOTE/ PARCELA	ÁREA DO LOTE (m^2)	CONSTRUÇÃO	USO	ÁREA DE IMPLANTAÇÃO (m^2)	ÁREA DE HABITAÇÃO (m^2)	ÁREA DE COMÉRCIO (m^2)	ÁREA BRUTA DE CONSTRUÇÃO (m^2)	ANEXO		Nº DE PISOS			Nº DE FOGOS
								Área (m^2)	Destino	Abaixo da cota de soleira	Acima da cota de soleira	Total	
950	263,90	Prevista	Habitação	90,00	180,00	–	180,00	25,00	Estacionamento	1	2	3	2
951	296,10	Prevista	Habitação	90,00	180,00	–	180,00	25,00	Estacionamento	–	2	2	1
952	299,60	Existente/Prevista	Habitação	90,50	181,00	–	181,00	38,10	Estacionamento	–	2	2	2
953	298,60	Prevista	Habitação	90,00	180,00	–	180,00	25,00	Estacionamento	–	2	2	1
954	421,60	Existente/Prevista	Habitação	107,00	214,00	–	214,00	25,00	Estacionamento	–	2	2	2
955	285,00	Prevista	Habitação	90,00	180,00	–	180,00	25,00	Estacionamento	–	2	2	1
956	285,00	Prevista	Habitação	90,00	180,00	–	180,00	25,00	Estacionamento	–	2	2	1
957	325,80	Prevista	Habitação	100,00	200,00	–	200,00	25,00	Estacionamento	–	2	2	1
957 A	316,00	Prevista	Habitação	100,00	200,00	–	200,00	25,00	Estacionamento	–	2	2	1
957 B	445,10	Existente	Habitação	119,30	229,20	–	229,20	40,20	Estacionamento	–	2	2	1
957 C	361,50	Prevista	Habitação	110,00	220,00	–	220,00	25,00	Estacionamento	–	2	2	1
957 D	695,60	Existente/Prevista	Habitação	144,00	288,00	–	288,00	35,00	Estac. e Arrumos	–	2	2	1
964	440,90	Existente/Prevista	Habitação	114,10	228,20	–	228,20	25,00	Estacionamento	–	2	2	2
965	321,30	Prevista	Habitação	100,00	200,00	–	200,00	25,00	Estacionamento	–	2	2	1
966	318,20	Prevista	Habitação	100,00	200,00	–	200,00	25,00	Estacionamento	–	2	2	1
967	326,60	Prevista	Habitação	100,00	200,00	–	200,00	25,00	Estacionamento	–	2	2	1
968	318,70	Existente	Habitação	170,00	282,00	–	282,00	20,00	Arrumos	–	2	2	2
969	319,10	Prevista	Comércio/Habitação	100,00	100,00	100,00	200,00	25,00	Estacionamento	–	2	2	1
970	329,10	Prevista	Habitação	100,00	200,00	–	200,00	25,00	Estacionamento	–	2	2	1
971	298,80	Prevista	Habitação	90,00	180,00	–	180,00	32,90	Estacionamento	–	2	2	1
972	296,80	Prevista	Habitação	90,00	180,00	–	180,00	25,00	Estacionamento	–	2	2	1
973	305,50	Prevista	Habitação	110,00	235,00	–	235,00	25,00	Estacionamento	1	2	2	1
974	343,60	Existente	Habitação	107,75	231,60	–	231,60	16,15	Estacionamento	–	2	2	1
975	379,30	Existente	Comércio/Habitação	121,65	214,90	33,75	248,65	25,00	Estacionamento	1	2	3	1
976	318,50	Existente	Habitação	100,00	200,00	–	200,00	28,70	Estacionamento	–	2	2	1
977	313,60	Existente	Habitação	112,50	225,00	–	225,00	27,40	Estacionamento	–	2	2	1
978	310,40	Prevista	Habitação	100,00	200,00	–	200,00	25,00	Estacionamento	–	2	2	1
979	308,70	Prevista	Habitação	100,00	200,00	–	200,00	25,00	Estacionamento	–	2	2	1
980	307,00	Prevista	Habitação	100,00	200,00	–	200,00	25,00	Estacionamento	–	2	2	1
981	288,80	Prevista	Habitação	90,00	180,00	–	180,00	25,00	Estacionamento	–	2	2	1
982	505,20	Prevista	Habitação	117,00	234,00	–	234,00	25,00	Estacionamento	–	2	2	1
983	329,10	Prevista	Habitação	100,00	200,00	–	200,00	25,00	Estacionamento	–	2	2	1
984	314,90	Existente	Habitação	117,60	235.20	–	235,20	33,30	Estacionamento	–	2	2	1
985	326,00	Existente	Habitação	122,30	244,60	–	244,60	40,20	Estac. e Arrumos	–	2	2	1
986	348,00	Existente	Habitação	120,00	240,00	–	240,00	25,00	Estacionamento	–	2	2	1
987	351,70	Existente	Habitação	117,10	234,20	–	234,20	–	–	–	2	2	2
988	392,70	Prevista	Comércio/Habitação	110,00	110,00	110,00	220,00	41,60	Estac. e Arrumos	–	2	2	1
989	343,20	Existente/Prevista	Habitação	139,50	279,00	–	279,00	25,00	Estacionamento	1	2	3	2
990	316,30	Existente/Prevista	Habitação	161,90	323,80	–	323,80	25,00	Estacionamento	1	2	3	2
991	656,50	Existente	Habitação	205,80	411,60	–	411,60	40,30	Arrumos	1	2	3	3
992	487,50	Prevista	Habitação	170,00	340,00	–	340,00	25,00	Estacionamento	–	2	2	1
993	343,30	Prevista	Comércio/Habitação	100,00	100,00	100,00	200,00	25,00	Estacionamento	–	2	2	1
994	320,50	Prevista	Comércio/Habitação	100,00	100,00	100,00	200,00	25,00	Estacionamento	–	2	2	1
995	324,00	Prevista	Habitação	100,00	200,00	–	200,00	25,00	Estacionamento	–	2	2	1
996	272,20	Prevista	Habitação	110,00	220,00	–	220,00	25,00	Estacionamento	–	2	2	1
997	428,60	Existente/Prevista	Habitação	146,60	293,20	–	293,20	25,00	Estacionamento	–	2	2	2
998	403,40	Existente	Habitação	156,40	289,60	–	289,60	8,90	Estacionamento	–	2	2	2
999	331,00	Prevista	Habitação	100,00	200,00	–	200,00	25,00	Estacionamento	–	2	2	1
1000	330,00	Prevista	Habitação	100,00	200,00	–	200,00	25,00	Estacionamento	–	2	2	1
1001	333,40	Prevista	Habitação	100,00	200,00	–	200,00	25,00	Estacionamento	–	2	2	1
1002	323,80	Prevista	Habitação	100,00	200,00	–	200,00	25,00	Estacionamento	–	2	2	1
1003	320,90	Prevista	Comércio/Habitação	100,00	100,00	100,00	200,00	25,00	Estacionamento	–	2	2	1
1004	324,20	Prevista	Habitação	100,00	200,00	–	200,00	18,60	Estacionamento	–	2	2	1
1005	301,00	Prevista	Habitação	100,00	200,00	–	200,00	37,10	Estacionamento	–	2	2	1
1006	293,80	Prevista	Habitação	90,00	180,00	–	180,00	25,00	Estacionamento	–	2	2	1
1007	294,70	Prevista	Habitação	90,00	180,00	–	180,00	25,00	Estacionamento	–	2	2	1
1008	335,90	Existente/Prevista	Habitação	111,80	223,60	–	223,60	22,80	Estacionamento		2	2	2
1009	391,20	Existente/Prevista	Habitação	91,40	182,80	–	182,80	25,00	Estacionamento	1	2	3	2
1010	307,70	Prevista	Habitação	100,00	200,00	–	200,00	25,00	Estacionamento	–	2	2	1
1011	315,10	Prevista	Habitação	100,00	200,00	–	200,00	25,00	Estacionamento	–	2	2	1
1012	617,60	Existente	Habitação	157,70	315,40	–	315,40	25,00	Estacionamento	1	2	3	2
1013	307,50	Prevista	Habitação	100,00	200,00	–	200,00	29,80	Estacionamento	–	2	2	1
1015	371,70	Prevista	Habitação	110,00	220,00	–	220,00	25,00	Estacionamento	–	2	2	1
1016	360,40	Existente	Comércio/Habitação	130,70	130,70	130,70	261,40	25,00	Estacionamento	–	2	2	1
1017	367,40	Prevista	Habitação	110,00	220,00	–	220,00	25,00	Estacionamento	–	2	2	1
1018	314,60	Existente/Prevista	Habitação	92,10	184,20	–	184,20	37,10	Estac. e Arrumos	–	2	2	2
1019	325,60	Existente/Prevista	Habitação	87,60	175,20	–	175,20	30,50	Estacionamento	–	2	2	1
1020	307,70	Existente/Prevista	Habitação	90,00	180,00	–	180,00	30,00	Estacionamento	–	2	2	1
1021	379,10	Prevista	Habitação	110,00	220,00	–	220,00	25,00	Estacionamento	–	2	2	1
1022	305,20	Prevista	Habitação	100,00	200,00	–	200,00	25,00	Estacionamento	–	2	2	1
1023	321,00	Prevista	Habitação	100,00	200,00	–	200,00	25,00	Estacionamento	–	2	2	1
1024	297,10	Prevista	Habitação	90,00	180,00	–	180,00	25,00	Estacionamento	–	2	2	1
1025	713,30	Existente/Prevista	Habitação	148,30	296,60	–	296,60	23,60	Arrumos	1	2	3	2
1027	347,40	Existente/Prevista	Habitação	124,70	249,40	–	249,40	25,00	Estacionamento	1	2	3	1
1028	311,60	Existente/Prevista	Habitação	107,60	215,20	–	215,20	25,00	Estacionamento	–	2	2	2
1029	312,90	Existente	Habitação	81.00	160,00	–	160,00	50,00	Estac. e Arrumos	–	2	2	1
1030	307,00	Existente/Prevista	Habitação	100,70	201,40	–	201,40	30,30	Estacionamento	–	2	2	2
1031	300,10	Existente	Habitação	111,80	223,60	–	223,60	30,90	Estacionamento	–	2	2	2
1032	430,70	Existente	Habitação	132,90	265,80	–	265,80	25,00	Estacionamento	–	2	2	2
1033	672,20	Existente	Habitação	143,50	287,00	–	287,00	29,40	Estacionamento	1	2	3	2
1034	299,00	Prevista	Habitação	90,00	180,00	–	180,00	25,00	Estacionamento	–	2	2	1
1035	302,60	Prevista	Habitação	100,00	200,00	–	200,00	25,00	Estacionamento	–	2	2	1
1036	398,50	Prevista	Habitação	110,00	220,00	–	220,00	25,00	Estacionamento	–	2	2	1
1038	296,40	Prevista	Habitação	90,00	180,00	–	180,00	25,00	Estacionamento	–	2	2	1
1039	302,80	Prevista	Habitação	100,00	200,00	–	200,00	25,00	Estacionamento	–	2	2	1
1040	334,50	Prevista	Habitação	100,00	200,00	–	200,00	25,00	Estacionamento	–	2	2	1
1041	327,90	Prevista	Habitação	110,00	220,00	–	220,00	25,00	Estacionamento	–	2	2	1
1042	334,90	Prevista	Habitação	100,00	200,00	–	200,00	25,00	Estacionamento	–	2	2	1
1043	595,00	Existente/Prevista	Habitação	133,30	266,60	–	266,60	25,00	Estacionamento	1	2	3	2
1044	366,20	Prevista	Habitação	110,00	220,00	–	220,00	25,00	Estacionamento	–	2	2	1
1045	435,10	Existente/Prevista	Habitação	119,90	239,80	–	239,80	25,00	Estacionamento	1	2	3	2
1046	443,20	Existente/Prevista	Habitação	107,90	215,80	–	215,80	25,00	Estacionamento	1	2	3	2
1047	333,10	Prevista	Comércio/Habitação	100,00	100,00	100,00	200,00	25,00	Estacionamento	–	2	2	1
1048	294,60	Prevista	Comércio/Habitação	90,00	90,00	90,00	180,00	–	–	–	2	2	1
1049	334,90	Prevista	Habitação	100,00	200,00	–	200,00	25,00	Estacionamento	–	2	2	1
1050	287,80	Prevista	Habitação	100,00	200,00	–	200,00	25,00	Estacionamento	–	2	2	1
1050A	334,00	Prevista	Habitação	100,00	200,00	–	200,00	25,00	Estacionamento	–	2	2	1
1051	285,30	Prevista	Comércio/Habitação	90,00	90,00	90,00	180,00	25,00	Estacionamento	–	2	2	1
1052	292,60	Prevista	Habitação	90,00	180,00	–	180,00	25,00	Estacionamento	–	2	2	1
1053	267,10	Existente	Habitação	100,00	200,00	–	200,00	35,00	Estac. e Arrumos	–	2	2	1
1054	344,30	Prevista	Habitação	100,00	200,00	–	200,00	25,00	Estacionamento	–	2	2	1
1055	319,30	Prevista	Habitação	100,00	200,00	–	200,00	25,00	Estacionamento	–	2	2	1
1056	306,30	Prevista	Habitação	100,00	200,00	–	200,00	15,20	Estacionamento	–	2	2	1
1057	318,70	Prevista	Habitação	90,00	180,00	–	180,00	23,90	Estac. e Arrumos	–	2	2	1
1058	351,00	Existente	Habitação	110,10	220,20	–	220,20	19,80	Estacionamento	–	2	2	2
1059	327,70	Prevista	Habitação	100,00	200,00	–	200,00	25,00	Estacionamento	–	2	2	1
1060	339,10	Prevista	Habitação	100,00	200,00	–	200,00	17,60	Estacionamento	–	2	2	1
1061	358,30	Existente/Prevista	Habitação	116,70	233,40	–	233,40	13,00	Arrumos	–	2	2	2

QUADRO URBANIMÉTRICO	
Área de intervenção	572.905,60 m2
Área em solo urbano	557.530,14 m2
Área em solo rural	15.375,46 m2
Área total de lotes	417.933,55 m2
Parcela rústica horticula 118B	5.000,00 m2
Parcela sobrante 191A "non aedificandi"	1.770,00 m2
Área total de construção	316.970,38 m2
Área total de construção afeta a Habitação	277.914,53 m2
Área total de construção afeta a Com./Serv.	39.056,65 m2
Índice de utilização	0,55
Índice de ocupação	0,28
Número de lotes	1.311
Número de fogos	1.963
Número de ocupações para atividades económicas	212
Densidade habitacional	34,26 Fogos/ha
Estacionamento privado	4.249
Estacionamento público	315
Cedências para equipamento	32.073,20 m2
Cedências para equipamento exteriores ao loteamento	44.422,25 m2
Cedências para espaços verdes	9.134,50 m2
Área verde privada	48.844,32 m2
Área cedida ao domínio público (arruamentos, passeios e estacionamento)	106.994,35 m2

ÁREAS DE CEDÊNCIA TOTAIS		
PARCELA/SECÇÃO	ZONA VERDE	EQUIPAMENTO
A–SECÇÃO 4	–	497,50 m^2
B–SECÇÃO 3	–	337,00 m^2
C–SECÇÃO 3	–	1 017,10 m^2
C1–SECÇÃO 3	–	1 047,60 m^2
D–SECÇÃO 2	–	108,60 m^2
E–SECÇÃO 2	–	5 901,10 m^2
F–SECÇÃO 2	–	221,10 m^2
G–SECÇÃO 2	–	151,30 m^2
H–SECÇÃO 1	–	148,70 m^2
I– SECÇÃO 1	–	173,70 m^2
J–SECÇÃO 2	–	6 000,00 m^2
K–SECÇÃO 1	80,80 m^2	–
L–SECÇÃO 4	–	382,30 m^2
N–SECÇÃO 4	–	712,20 m^2
O–SECÇÃO 4	140,90 m^2	–
P–SECÇÃO 2	392,00 m^2	–
Q–SECÇÃO 1	–	13 400,00 m^2
R–SECÇÃO 1	–	900,00 m^2
R1–SECÇÃO 1	1 630,00 m^2	–
V–SECÇÃO 1	5 713,50 m^2	–
X–SECÇÃO 1	799,80 m^2	–
X1–SECÇÃO 1	143,50 m^2	–
X2–SECÇÃO 1	234,00 m^2	–
Y–SECÇÃO 2	–	134,40 m^2
Z–SECÇÃO 1	–	445,60 m^2
Z1–SECÇÃO 4	–	495,00 m^2
TOTAL	9 134,50 m^2	32 073,20 m^2

LEGENDA

- LIMITE DA PROPOSTA
- CONSTRUÇÃO PROPOSTA
- CONSTRUÇÃO PROPOSTA APENAS AO NÍVEL DO 1º PISO
- ANEXO PROPOSTO
- CONSTRUÇÃO EXISTENTE
- CONSTRUÇÃO EXISTENTE APENAS AO NÍVEL DO 1º PISO
- ANEXO EXISTENTE
- CEDÊNCIA PARA ESPAÇO VERDE
- CEDÊNCIA PARA EQUIPAMENTO
- PARCELA RÚSTICA HORTÍCULA
- ÁREA REMANESCENTE "Non aedificandi" – REN
- CONSTRUÇÃO PREVISTA EM CASO DE DEMOLIÇÃO DO EXISTENTE
- P LOTES CONDICIONADOS A PEDIDO DE PARECER À LTE

Odivelas
CÂMARA MUNICIPAL

DGOU - Departamento de Gestão e Ordenamento Urbanístico
DRRU - DIVISÃO DE REABILITAÇÃO E RECONVERSÃO URBANA

Bairro Casal Novo
União das Freguesias de Ramada e Caneças e de Pontinha e Famões

PLANTA SÍNTESE - SECÇÃO 3
5.º Aditamento ao Alvará de Loteamento n.º 1/2005

COORDENADOR(A): Lizete Cunha, Arquiteta

TÉCNICOS(AS): Carlos Martins, Arq.; Catarina Silveira, Arq.; Mafalda Santos, Arq.

DATA: Janeiro/2026
PROCESSO: 882/LO/GI 8/2023@LO/GI
DISTRIBUIÇÃO: EURB/2025/335
ESCALA: 1/1000
DESENHO N.º: 03