


P14\_Rua do Neto (ímpares)




P14\_Rua do Neto (pares)

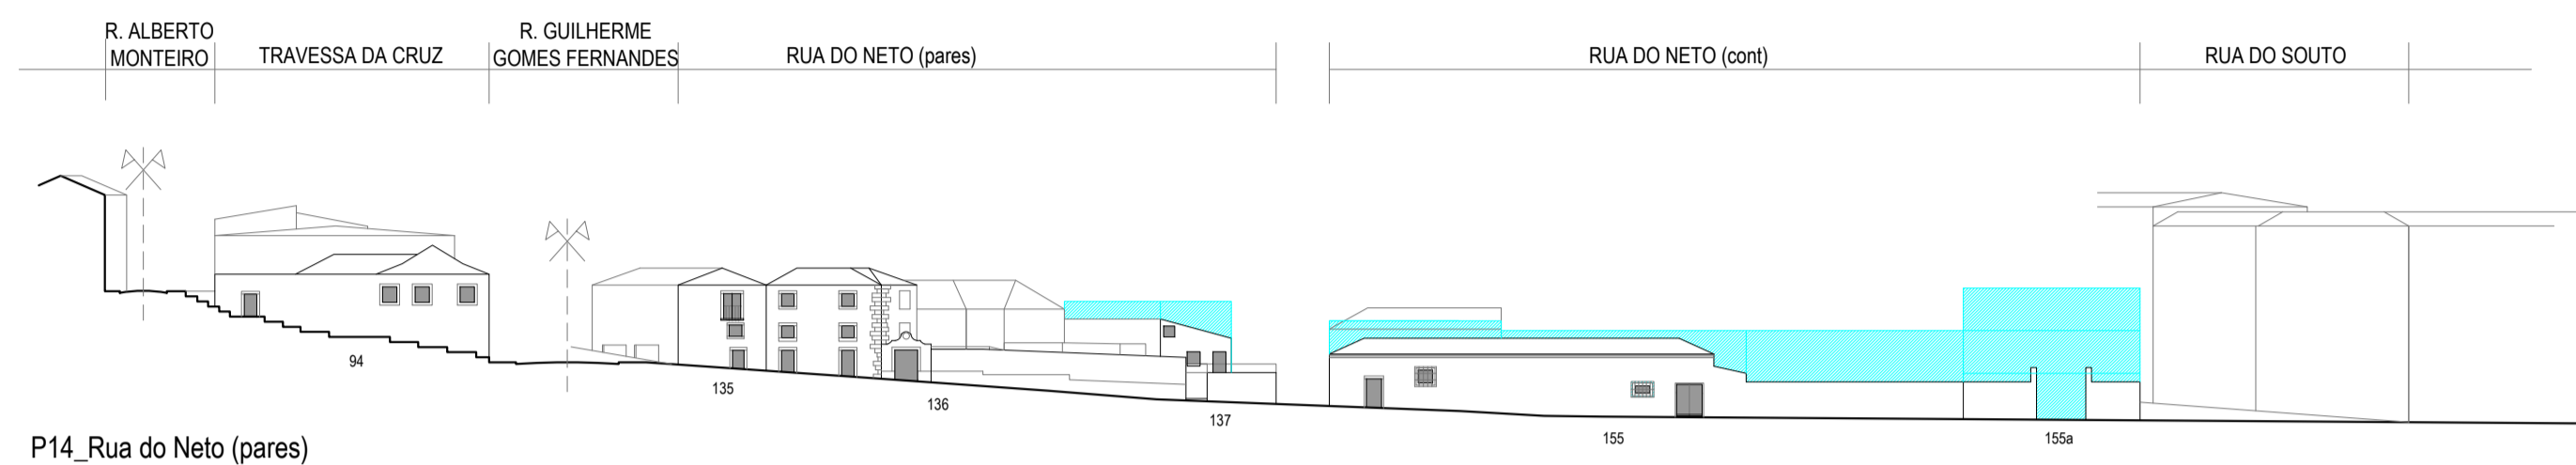


P15\_Rua António Maria Bravo (ímpares)




P15\_Rua António Maria Bravo (pares)

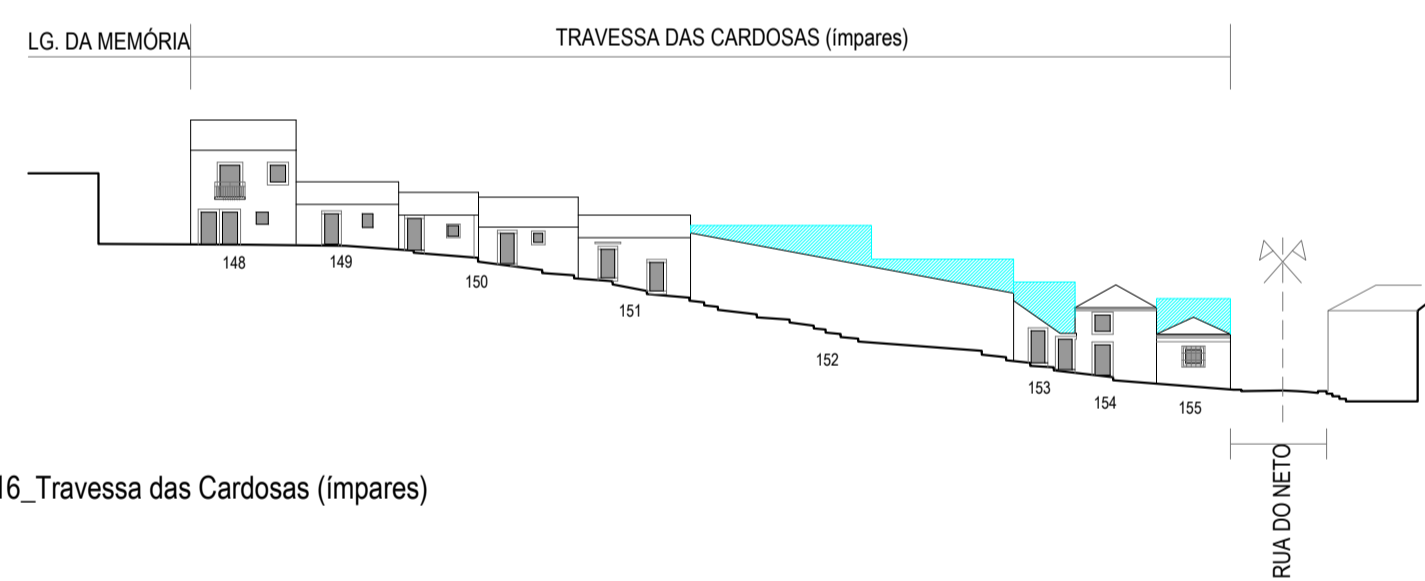


P16\_Travessa das Cardosas (ímpares)

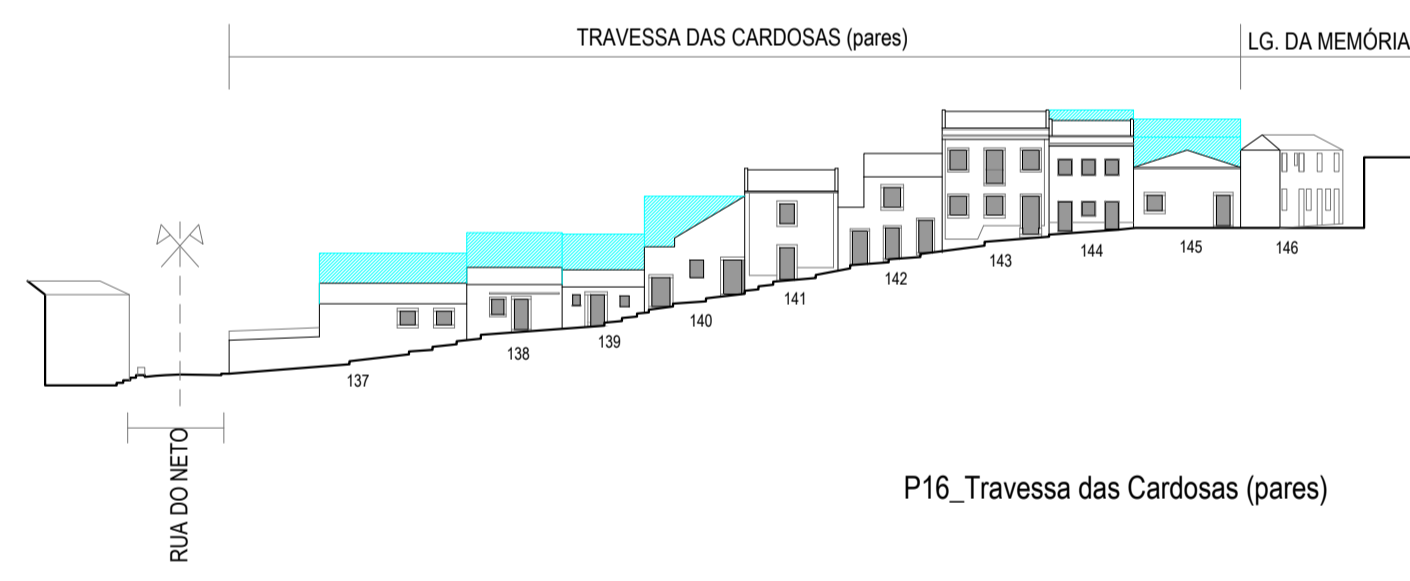


P16\_Travessa das Cardosas (pares)

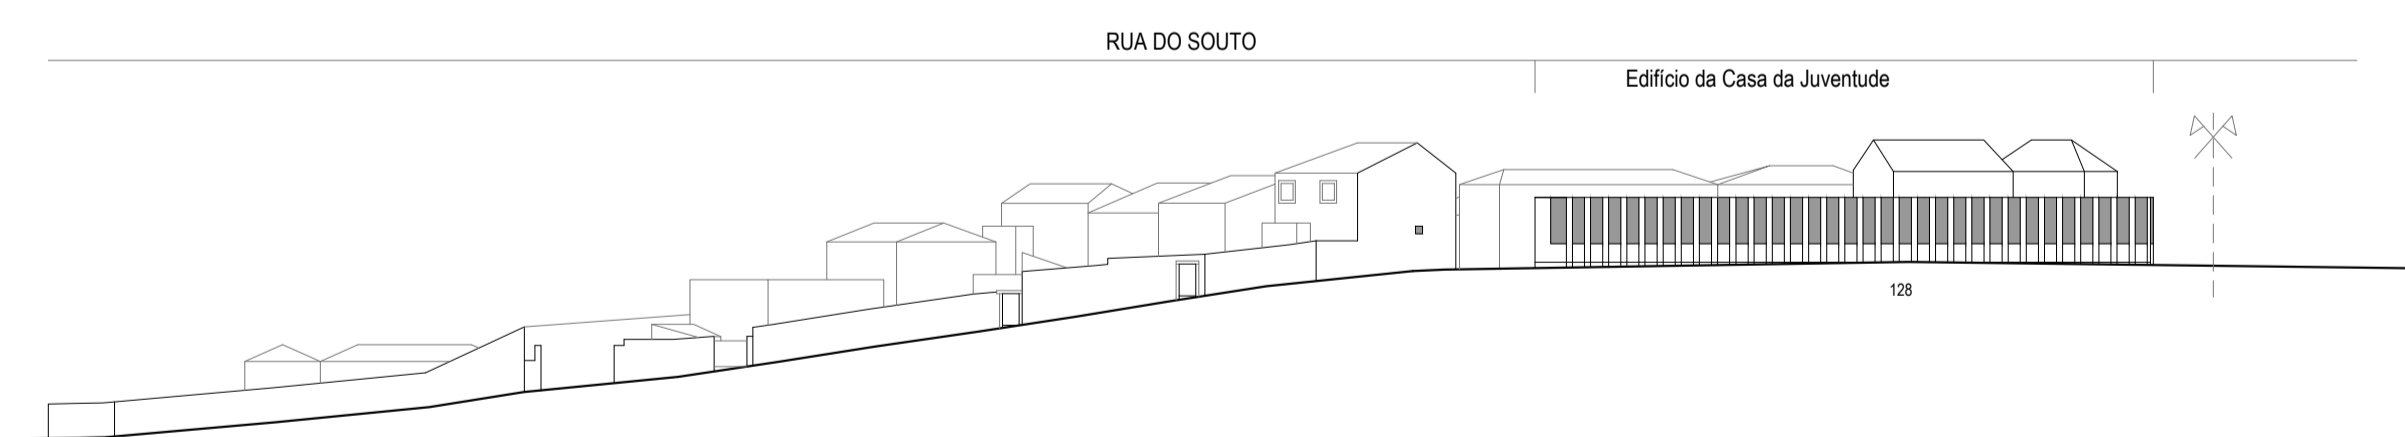


P17\_Rua do Souto (pares)

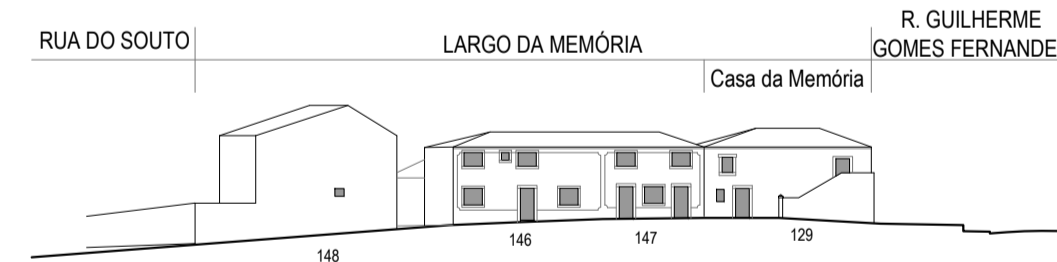


P18\_Largo da Memória (pares)

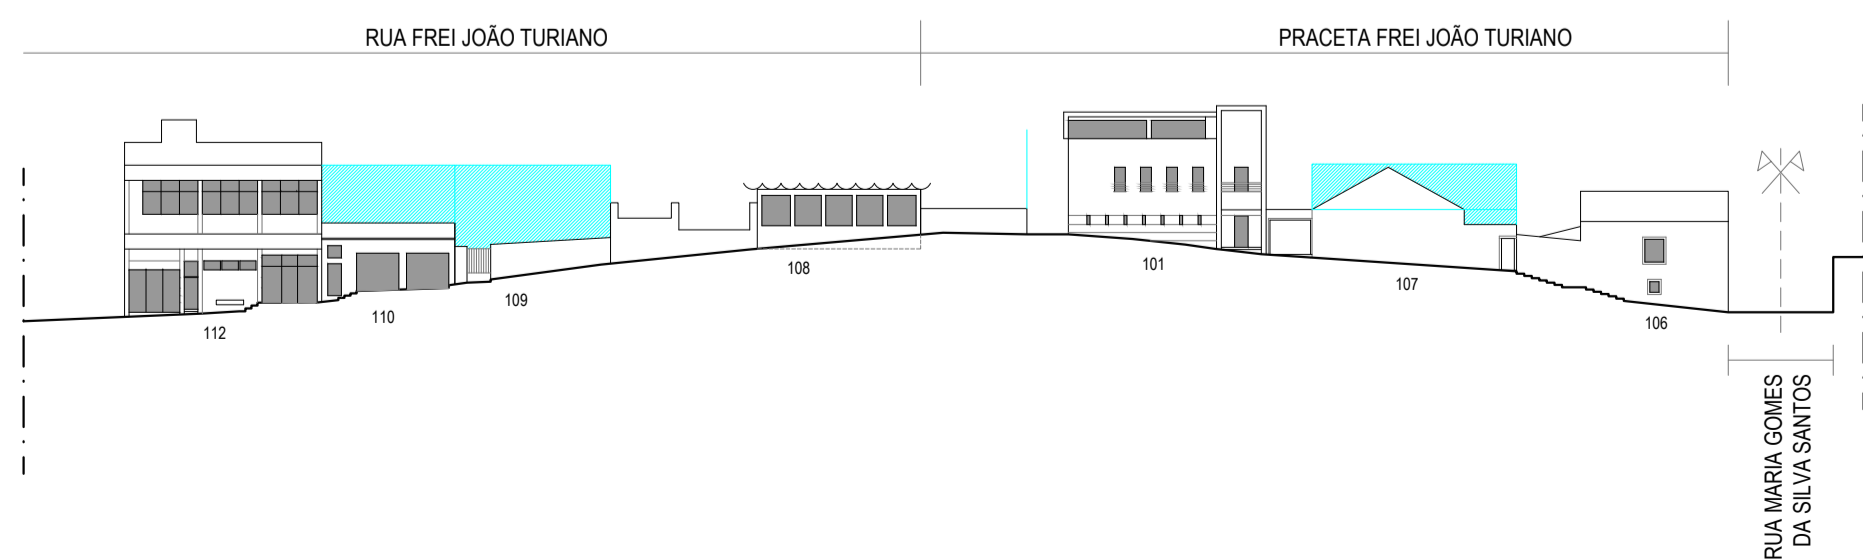

P19\_Rua Frei João Turiano (Praceta)

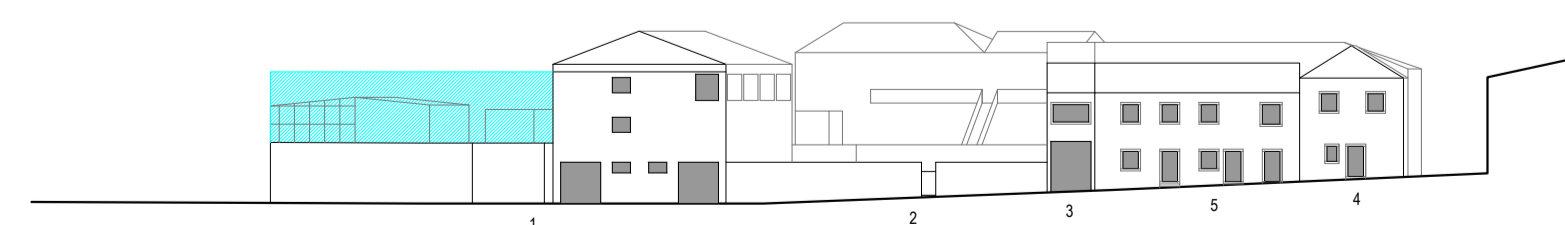

P20\_Rua da Arroja

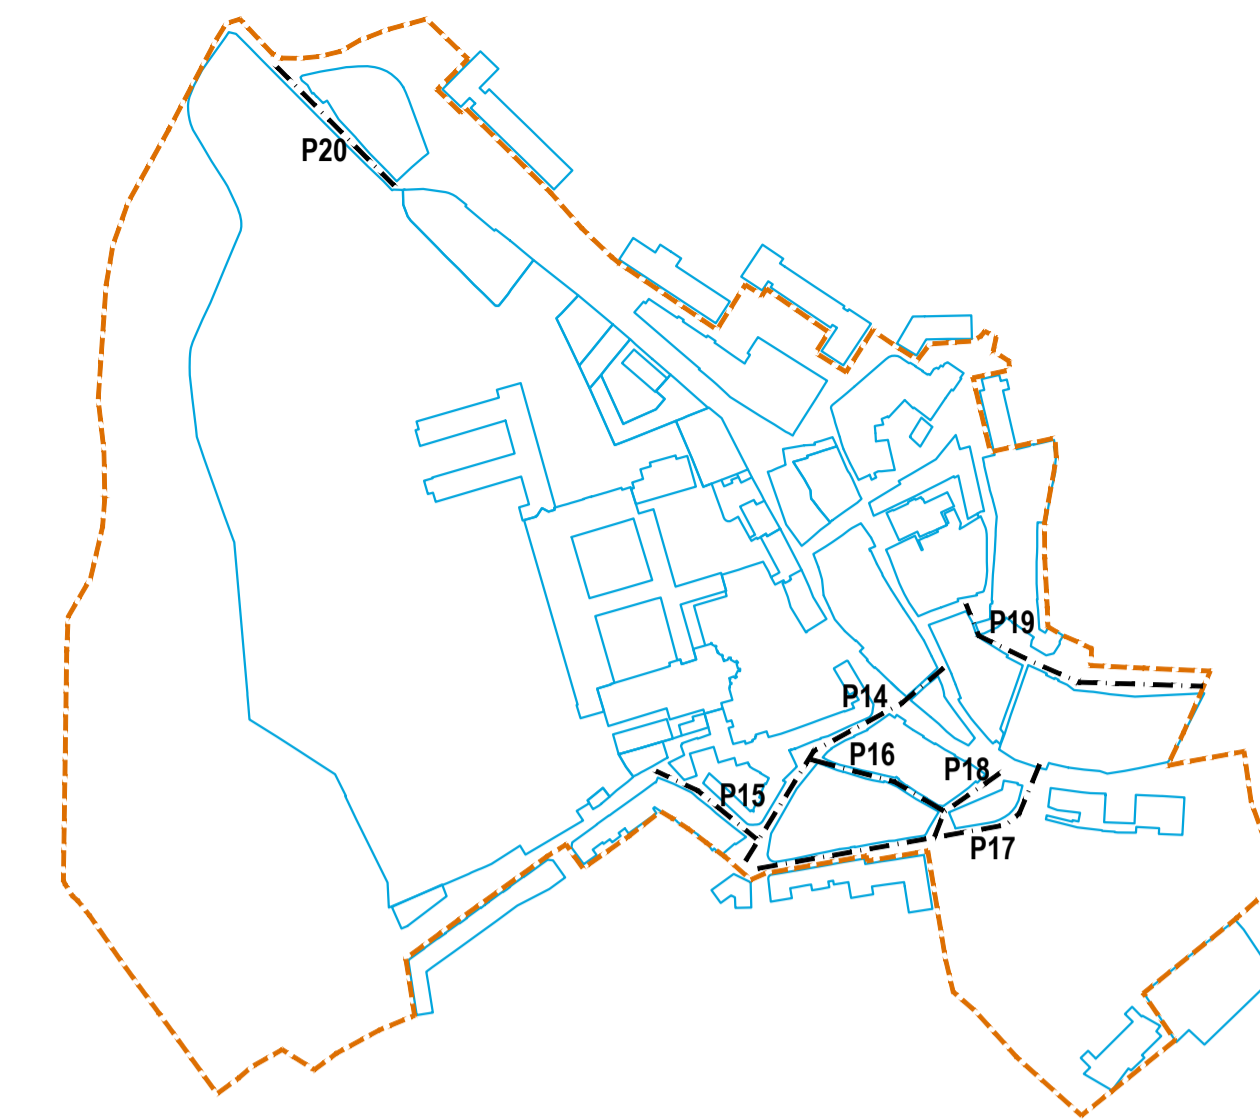

# PPCH\_Odivelas

setembro 2018

4ª fase  
Retificações à Proposta de Plano

Alçados (3/3)

