




P1_Rua Combatentes do Ultramar/Rua Combatentes da Grande Guerra (pares)

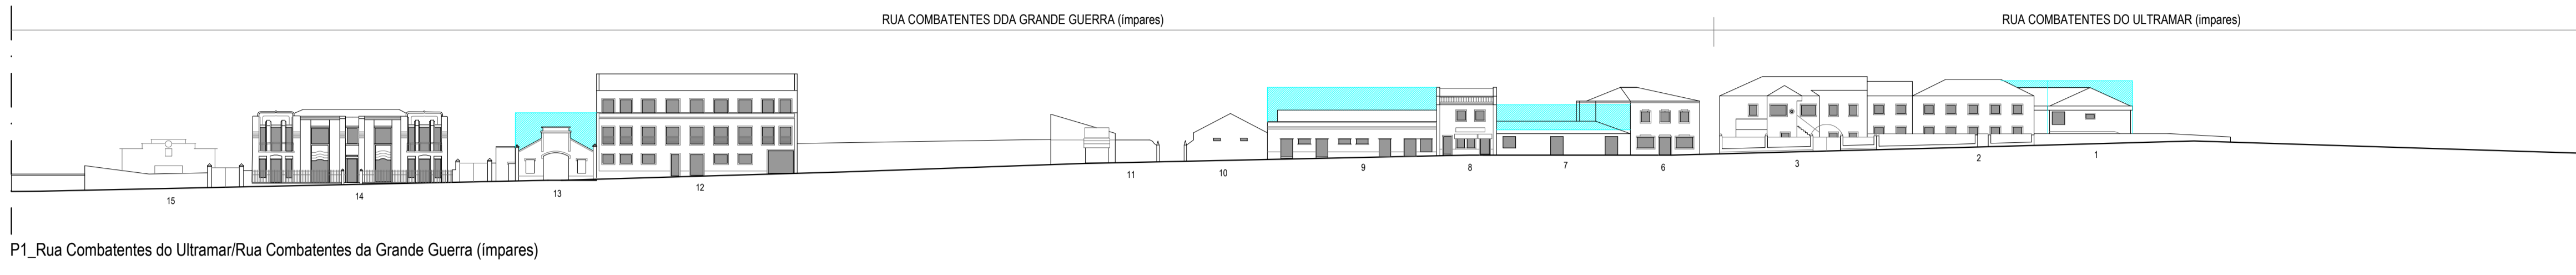


P1_Rua Combatentes do Ultramar/Rua Combatentes da Grande Guerra (impares)

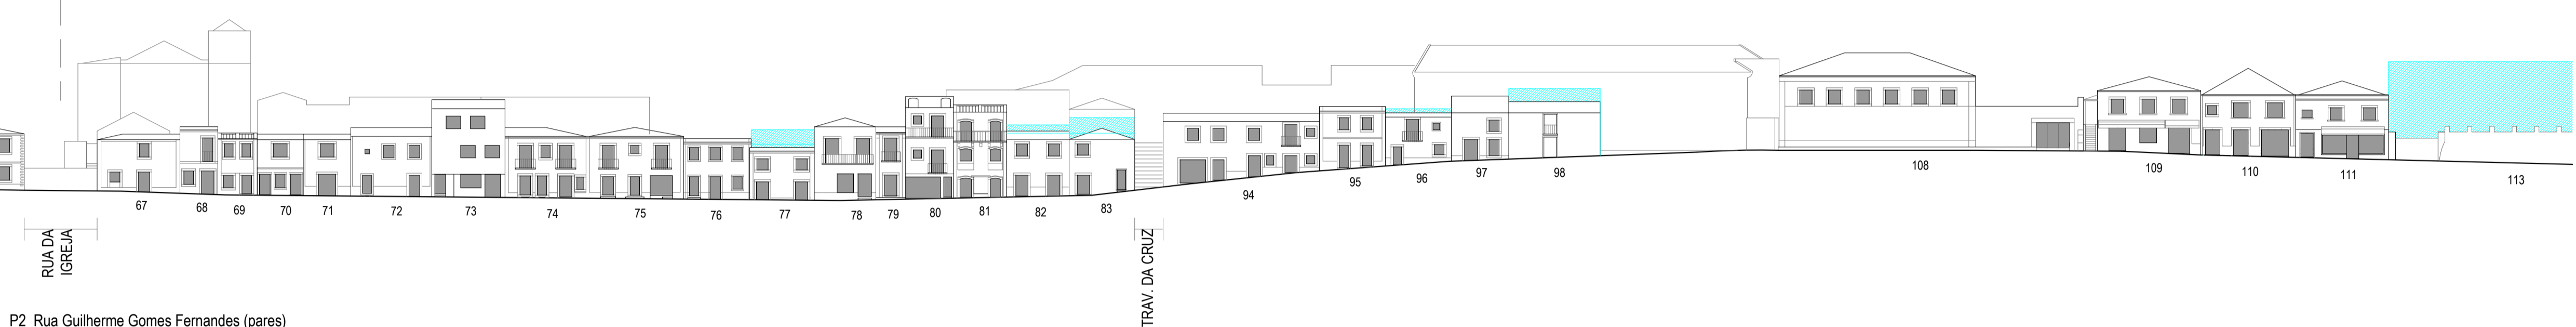


P2_Rua Guilherme Gomes Fernandes (pares)

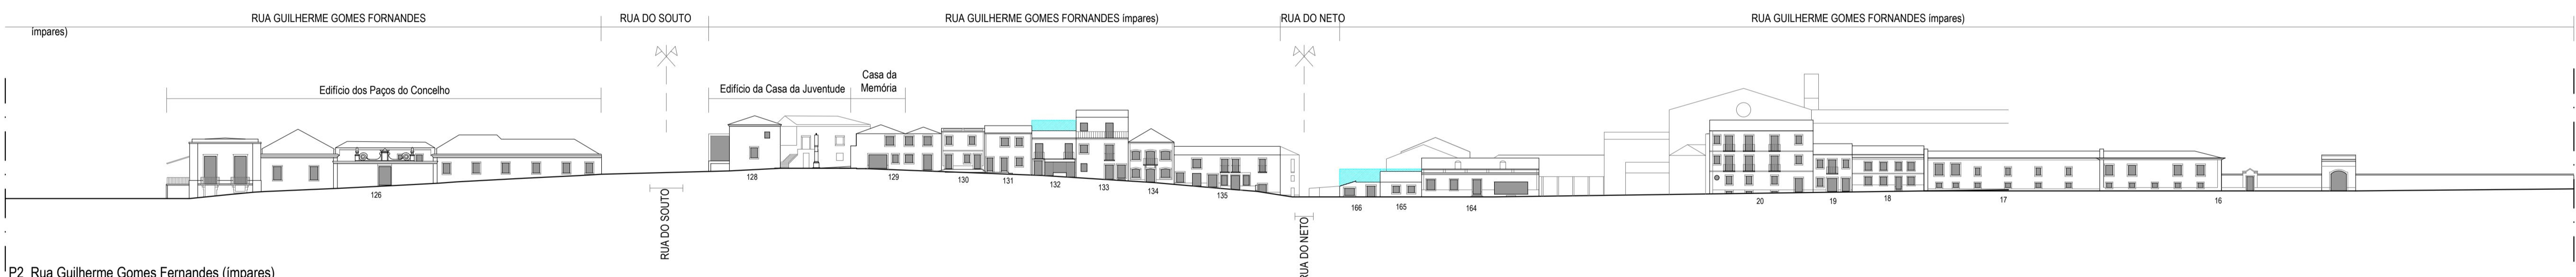



P2_Rua Guilherme Gomes Fernandes (impares)

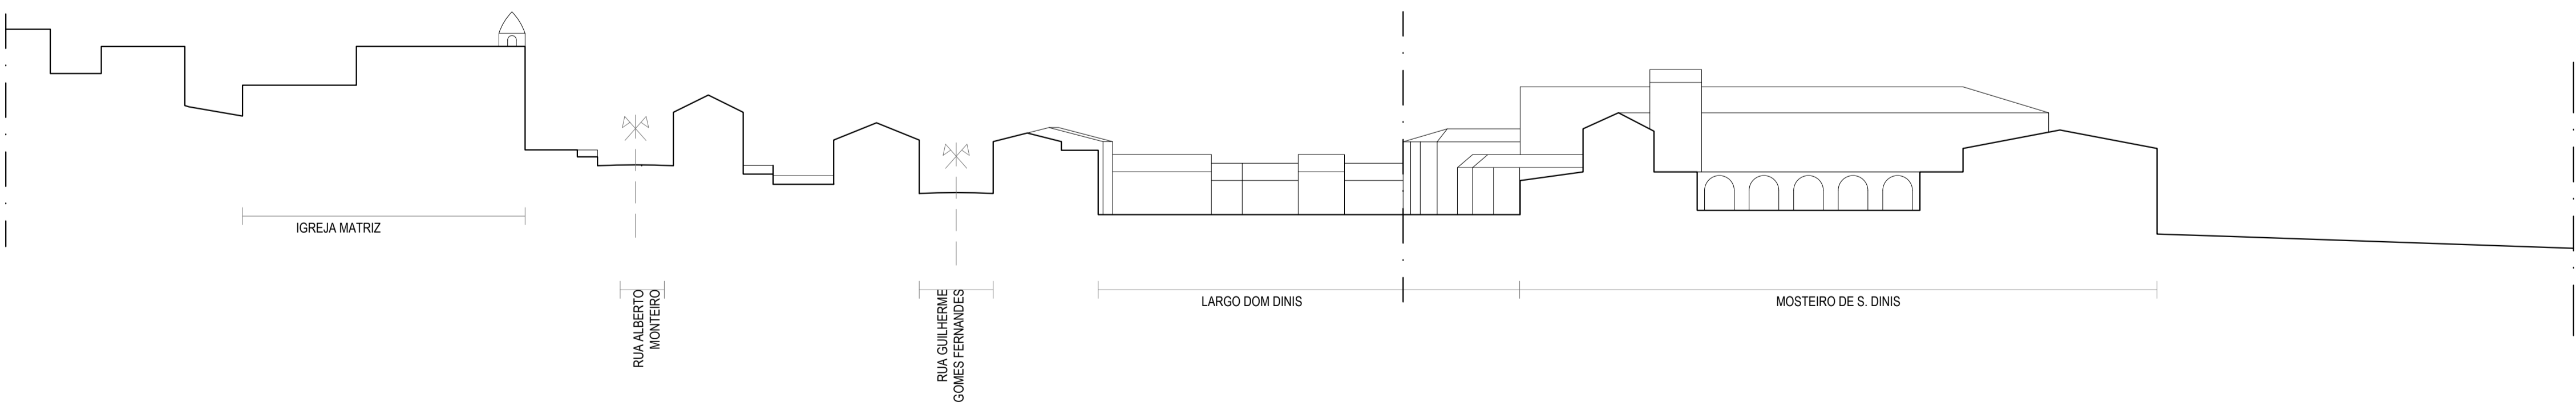

P3_Perfil transversal da área de intervenção (Largo D. Dinis)

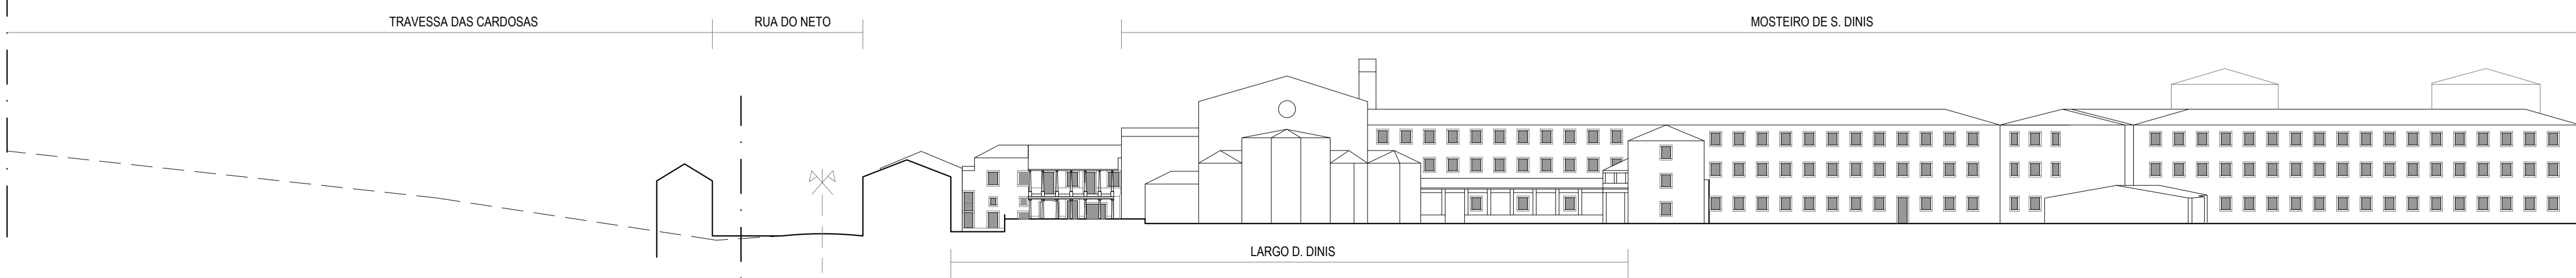

P4_Perfil longitudinal da área de intervenção (Largo D. Dinis)

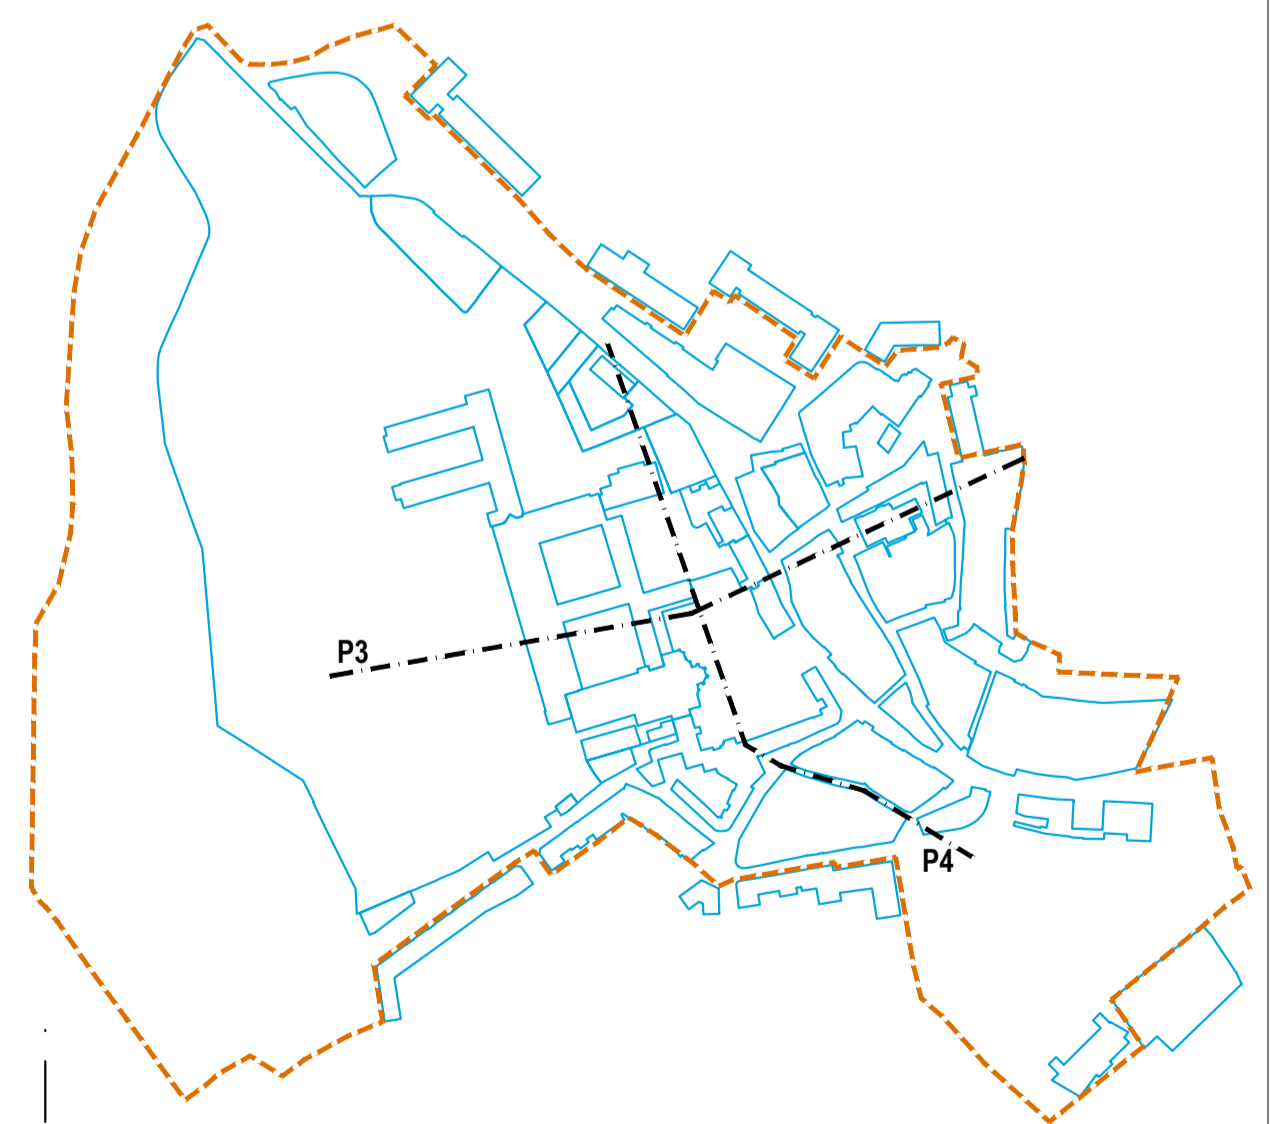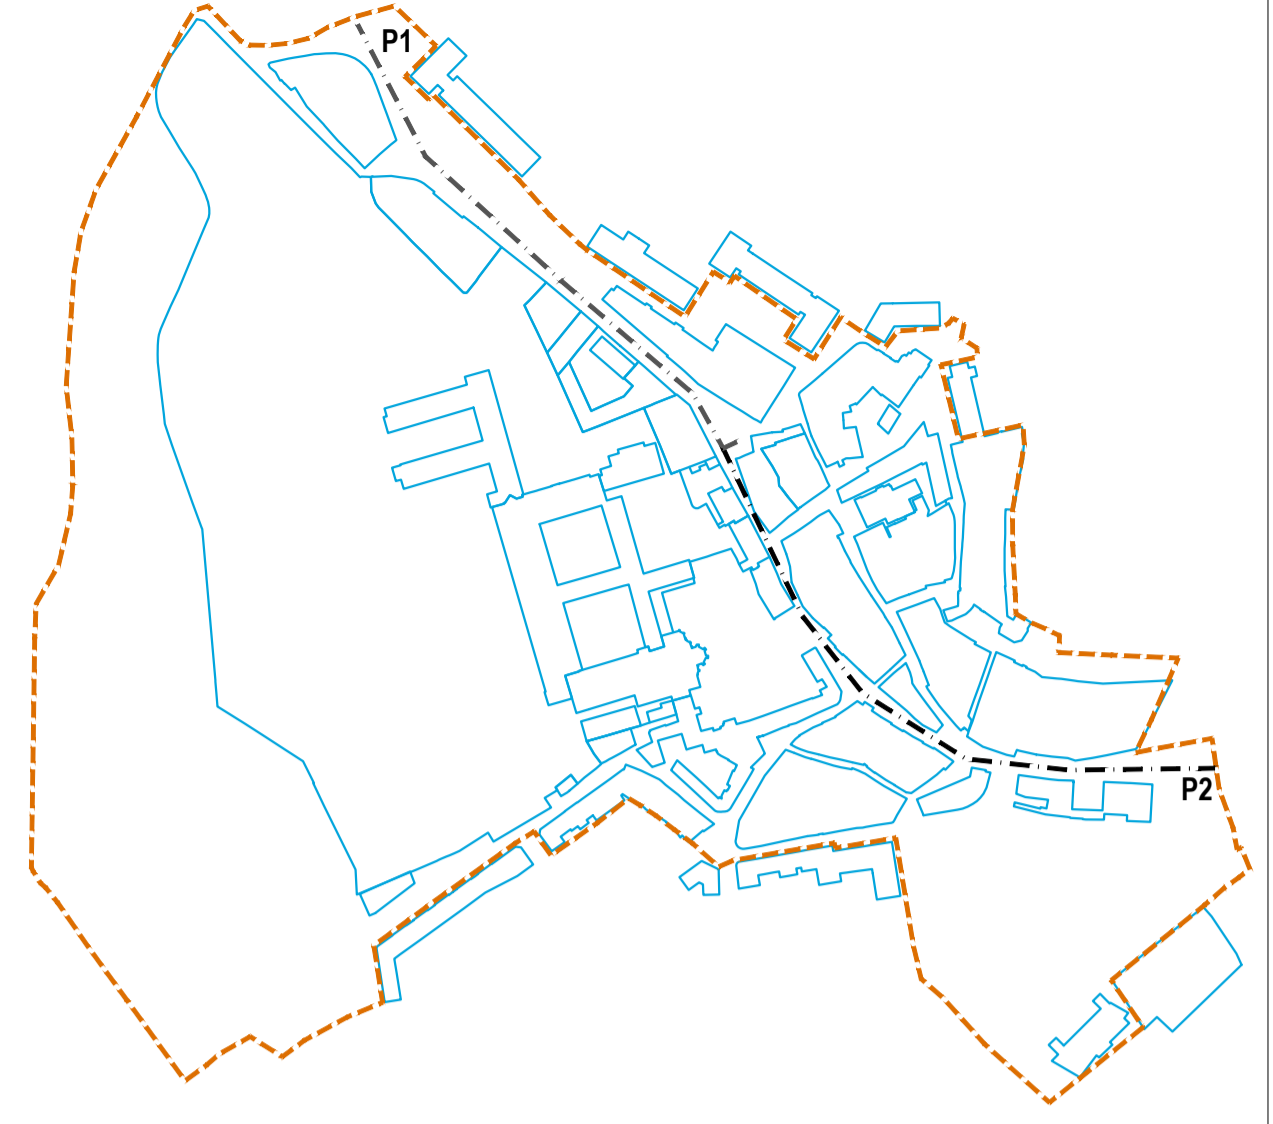

PPCH_Odivelas

setembro 2018

4ª fase
Retificações à Proposta de Plano

Alçados (1/3)

