



QUADRO DE LOTES

Nº LOTE	ÁREA (m²)	PROFUNDIDADE (m)	USO	RUA NOME (m²)	COMPRIMENTOS		
					NORTE	SUL	WESTE

REGULAMENTO DO ESTUDO

1 - Este regulamento aplica-se a todo o terreno pelo qual, cujas linhas são indicadas na Planta de Situação.

2 - As construções edificadas sem licença poderão ser regularizadas desde que respeitem as normas expressas neste estudo e a legislação em vigor.

3 - Em princípio as novas construções deverão apresentar as seguintes características:

3.1 - Não poderá ser construído em terreno com declividade superior a 24%.

3.2 - As construções deverão ser construídas dentro das linhas do lote. A taxa recomendada é de 2,0m.

3.3 - As coberturas dos edifícios deverão ser resolvidas sempre que possível em telhado de água ou outro tipo que permita o escoamento de águas e com revestimento em telha cerâmica de água e cano, no cor ralado.

3.4 - A cota de cobertura das novas construções não deverá exceder 0,50m da cota do eixo do terreno no limite do lote, no ponto de cota superior.

3.5 - O afastamento das novas construções em relação ao eixo do terreno não poderá ser inferior a 1,00m de qualquer lado, quando o terreno for urbano, exceto as situações existentes que fôr o critério do técnico projetista, dentro das linhas fixadas no regulamento em vigor.





3.9 - A execução dos pontos de energia dos proprietários das lotes confinantes.

3.10 - Podendo ocorrer-se soluções em contravenção com o presente regulamento em projectos arquitectónicos especiais, sendo devidamente justificados e aceites pelo Câmara Municipal.

4 - Em todas as partes omissas neste regulamento terá aplicação o RGEI e demais legislação em vigor sobre a matéria concernente e Lei 91/95.

VALORES URBANIMÉTRICOS

ÁREA DE INTERVENÇÃO	67.227,50m²
Nº DE LOTES	118
Nº DE FOGOS	1800aprox
DENSIDADE POPULACIONAL	118aprox
DENSIDADE HABITACIONAL (118x50)/6,72	84 fogos/ha
PERCENTAGEM MÁXIMA DE OCUPAÇÃO DO SOLO	24%
ÍNDICE MÁXIMO DE CONSTRUÇÃO	2,48
ÁREA TOTAL DE LOTES	48.149m²
ÁREA A INTEGRAR NO DOMÍNIO PÚBLICO	18.033,00m²
ÁREA MÁXIMA DE IMPLANTAÇÃO	15.985,00m²
ÁREA MÁXIMA DE CONSTRUÇÃO	32.747,00m²
ÁREA DE CEDÊNCIA PARA EQUIPAMENTOS (PARCELA A e B)	4.827m²
ÁREA DE CEDÊNCIA PARA VERDE (PARCELA C, D e E)	1.422m²
3,5 DO REGULAMENTO	13,08m²
R. DE CONSTRUÇÃO P.V. ACT. ECONÓMICA 1,00m²/23,10m²=4%	
Nº DE ESTACIONAMENTO NO INTERIOR DOS LOTES (2,0/10)	23
Nº DE ESTACIONAMENTO NO EXTERIOR DOS LOTES	11
Nº DE COMÉRCIOS E ANEXOS	11

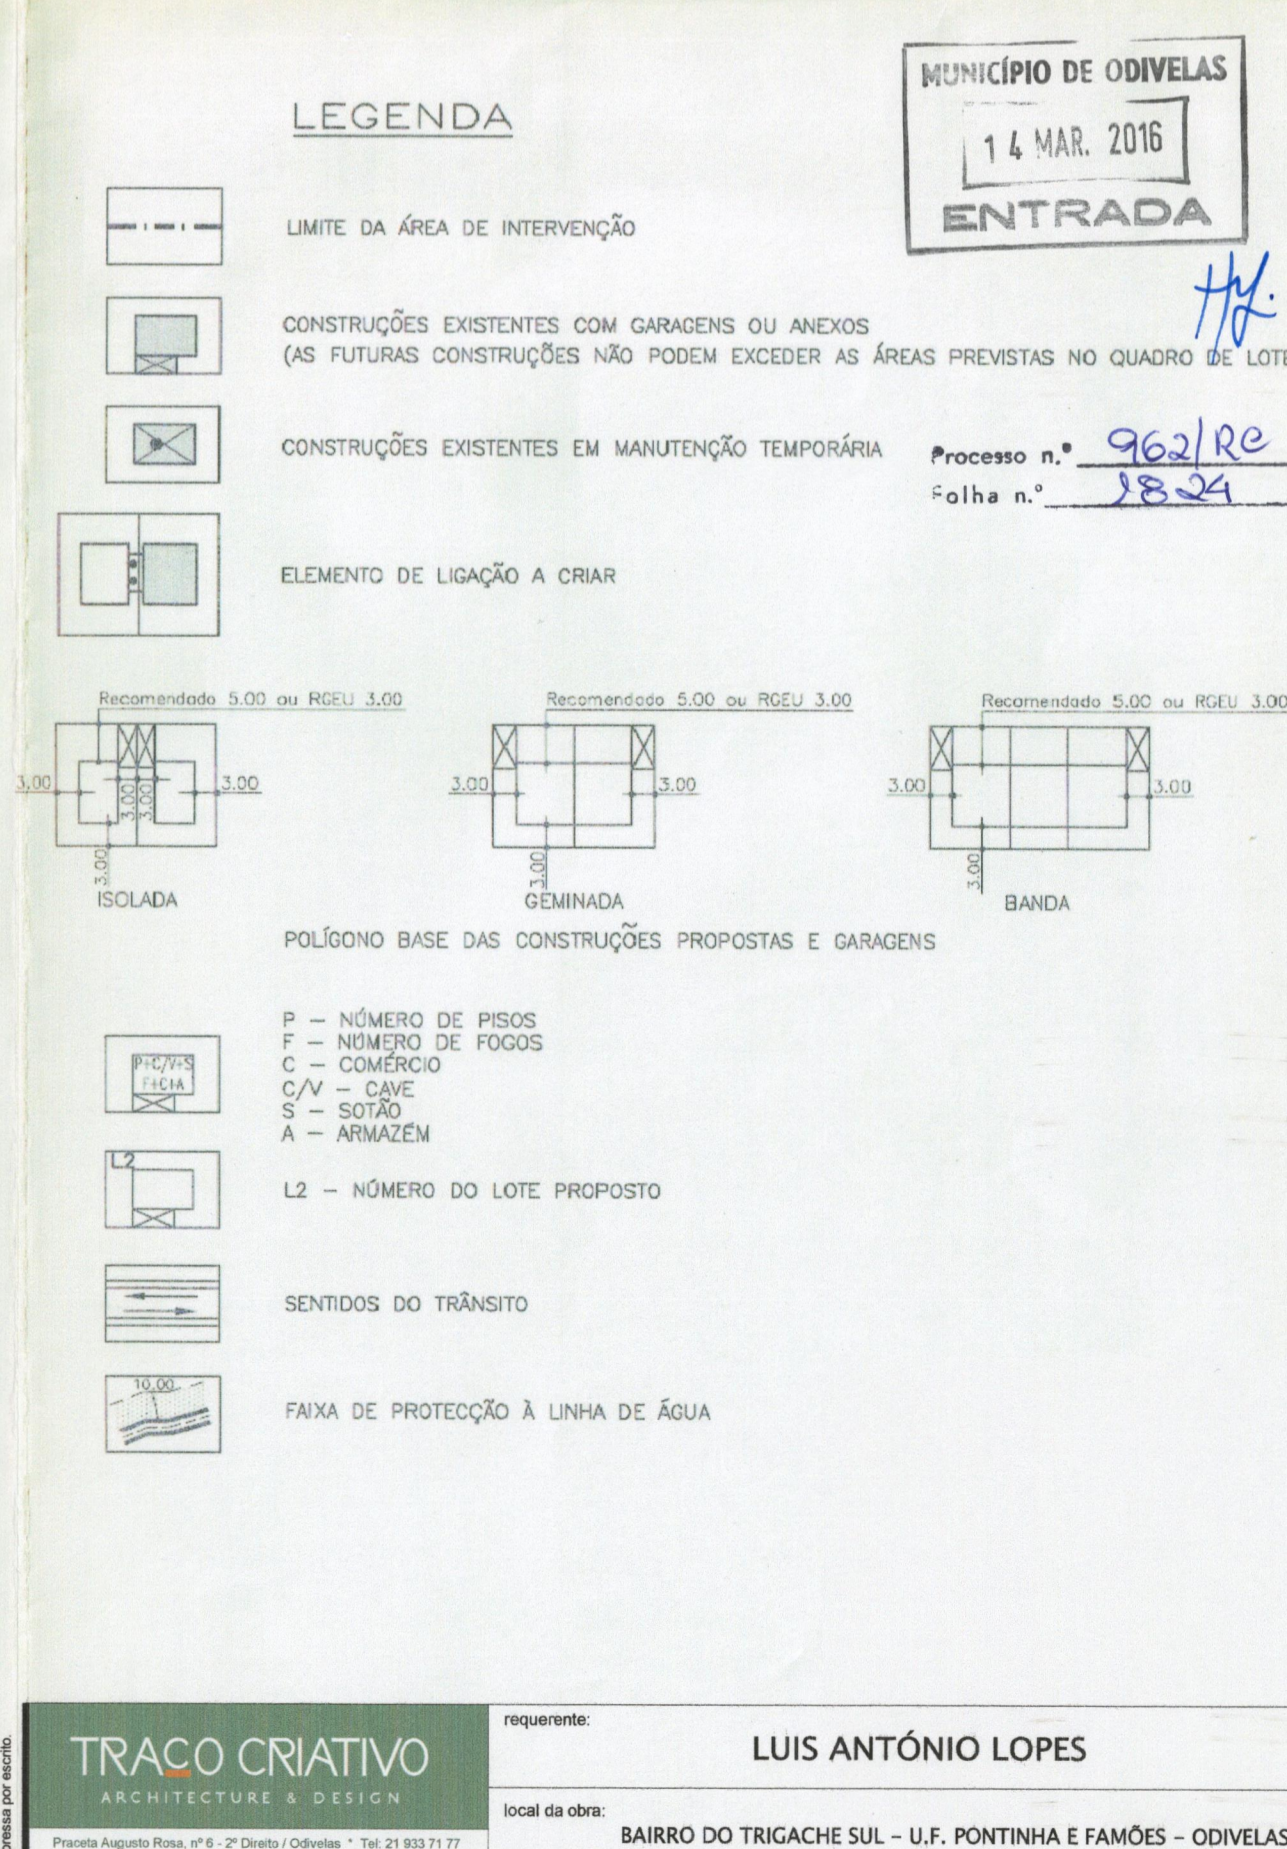

TRACO CRIATIVO
ARQUITECTURA E DESIGN

local do obra: **BARRO DO TRIGACHE SUL - UF, PONTINHA E FAMÉS - ODVELAS**

design: **PLANTA SÍNTESE**

Colaboração: **Projetos / Titulo**

Construção: **Proj. José Costa - CA 10**

Processo Cadeias nº: **962/RC**

ALV-LOT nº 4/2009

MUNICÍPIO DE ODVELAS

14 MAR 2016

ENTRADA

Projetista: **962/RC**

Autores: **1900**

Maio 2016

01 - 20160208

01

PREÇOS ORÇENTO DE LOTEAMENTO

Orçº 25377, 875, 8-71 - ARRIO MATRICIAL: 25 SEÇÃO B - ÁREA: 53.000m²

Orçº 25385, 867, 8-72 - ARRIO MATRICIAL: 26 SEÇÃO B - ÁREA: 14.227,50m²