
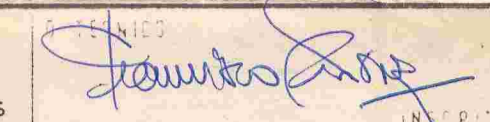


**LOTE 1 e 2 - PROPRIEDADE COMUM DE ANTONIO BARROS FERREIRA E MANUEL JOAQUIM.**  
 Inscrito na Matriz Cadastral da Freguesia de Odiveelas, sob o Artº 36 - Secção C e descrito na Conservatória de Registo Predial de Loures, sob o Nº 9000 - Fls.140 v - Livro B-26.

**LOTE 3 - PROPRIEDADE DE MARTINHO DANTAS VARANDAS.**  
 Inscrito na Matriz Cadastral da Freguesia de Odiveelas, sob o Artº 404 e descrito na Conservatória do Registo Predial de Loures, no Livro G - 46, Fls.198 v, Nº 32.265.

PROPRIETARIOS: ANTONIO DE BARROS FERREIRA, MANUEL JOAQUIM E MARTINHO DANTAS VARANDAS	 INSCRITO Nº 370
LOCAL ALVAJAR DE BAIXO - ODIVELAS	
ASSUNTO: LOTEAMENTO DE TERRENO	NUMERO
ESCALA: 1/200	PLANTA DE LOTEAMENTO

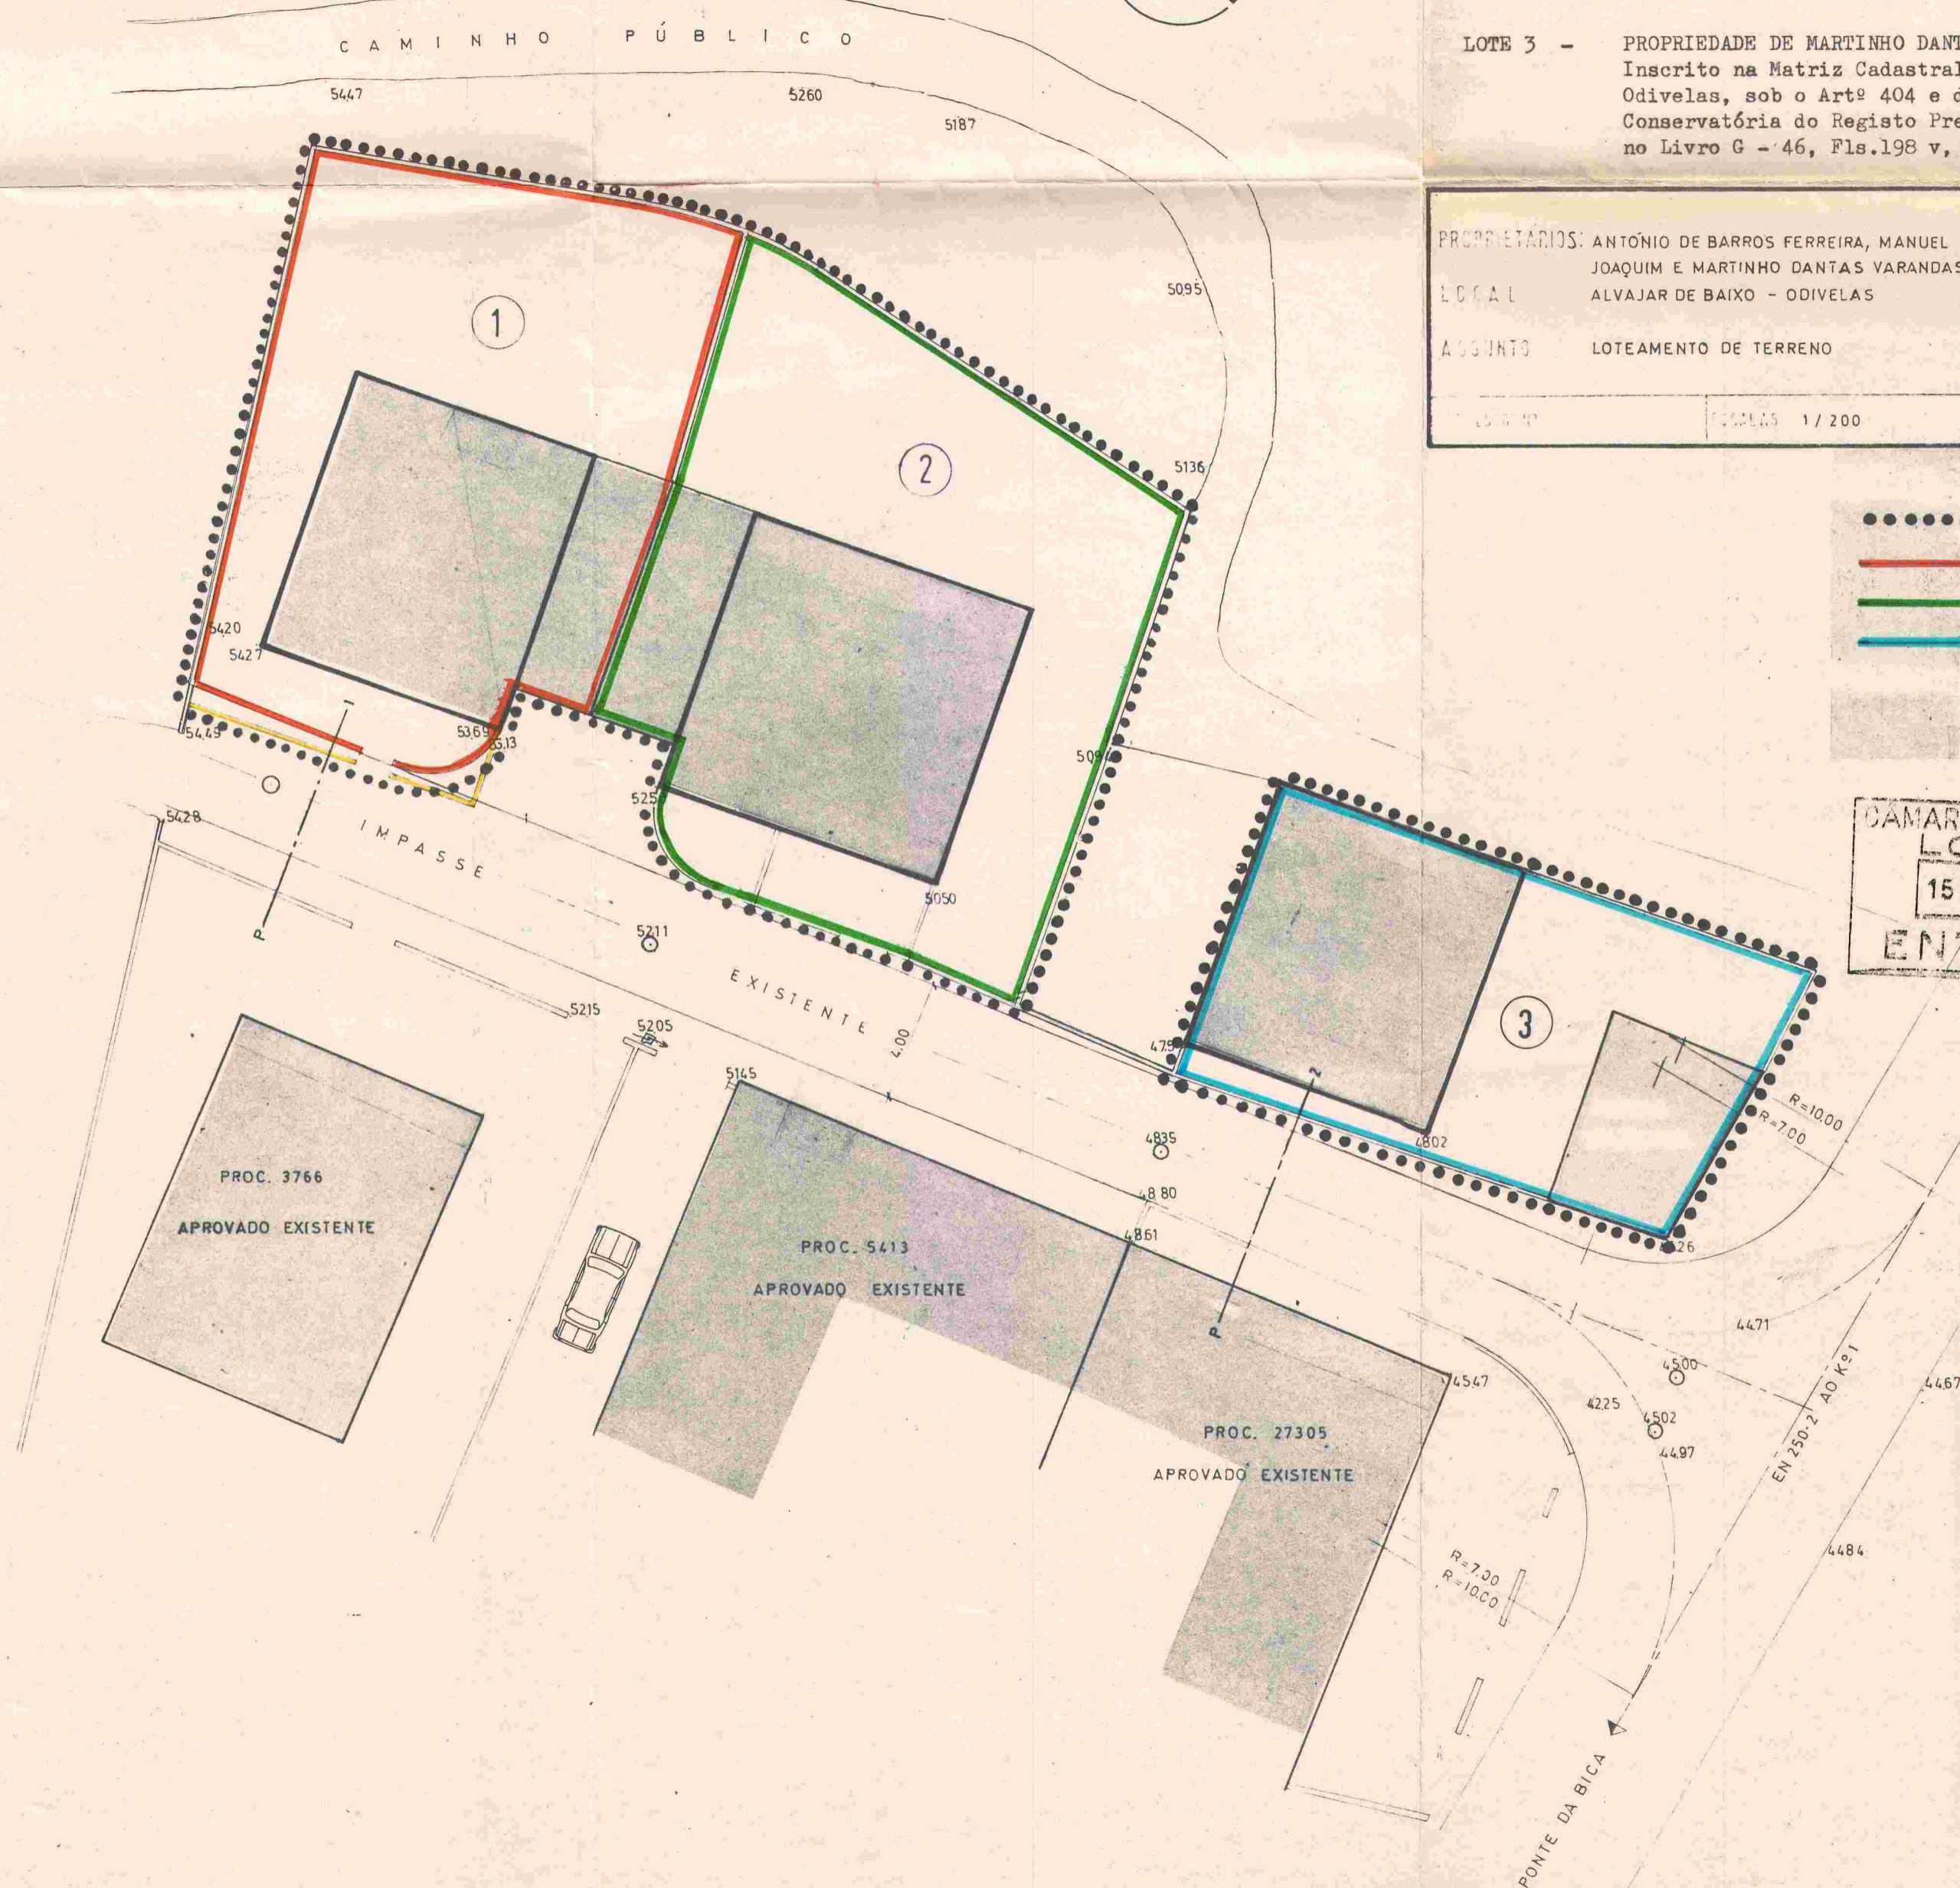

●●●●●	LIMITE DO TERRENO A LOTEAR	
— (Red)	" " LOTE 1 COM	316,985 m <sup>2</sup>
— (Green)	" " " 2 "	316,985 m <sup>2</sup>
— (Blue)	" " " 3 "	191,00 m <sup>2</sup>
	TOTAL	824,97 m <sup>2</sup>

**CAMARA MUNICIPAL LOURES**  
**15 MAR 1978**  
**ENTRADA**

Esta planta corresponde à do folhas 58 do processo 24/10/78  
*Albuquerque*  
*Vale*

**CONFRONTAÇÕES**

**LOTES 1 e 2**  
 NORTE: Angela Andrade Dias da Silva  
 SUL: Estaminete de Fernando Gouveia  
 NASCENTE: Caminho público  
 POENTE: Luciano Lourenço

**LOTE 3**  
 NORTE: Visconde de Sá da Bandeira  
 SUL: Manuel Galinhas  
 NASCENTE: Terra do Casal da Amoreira  
 POENTE: Estrada

2/78