


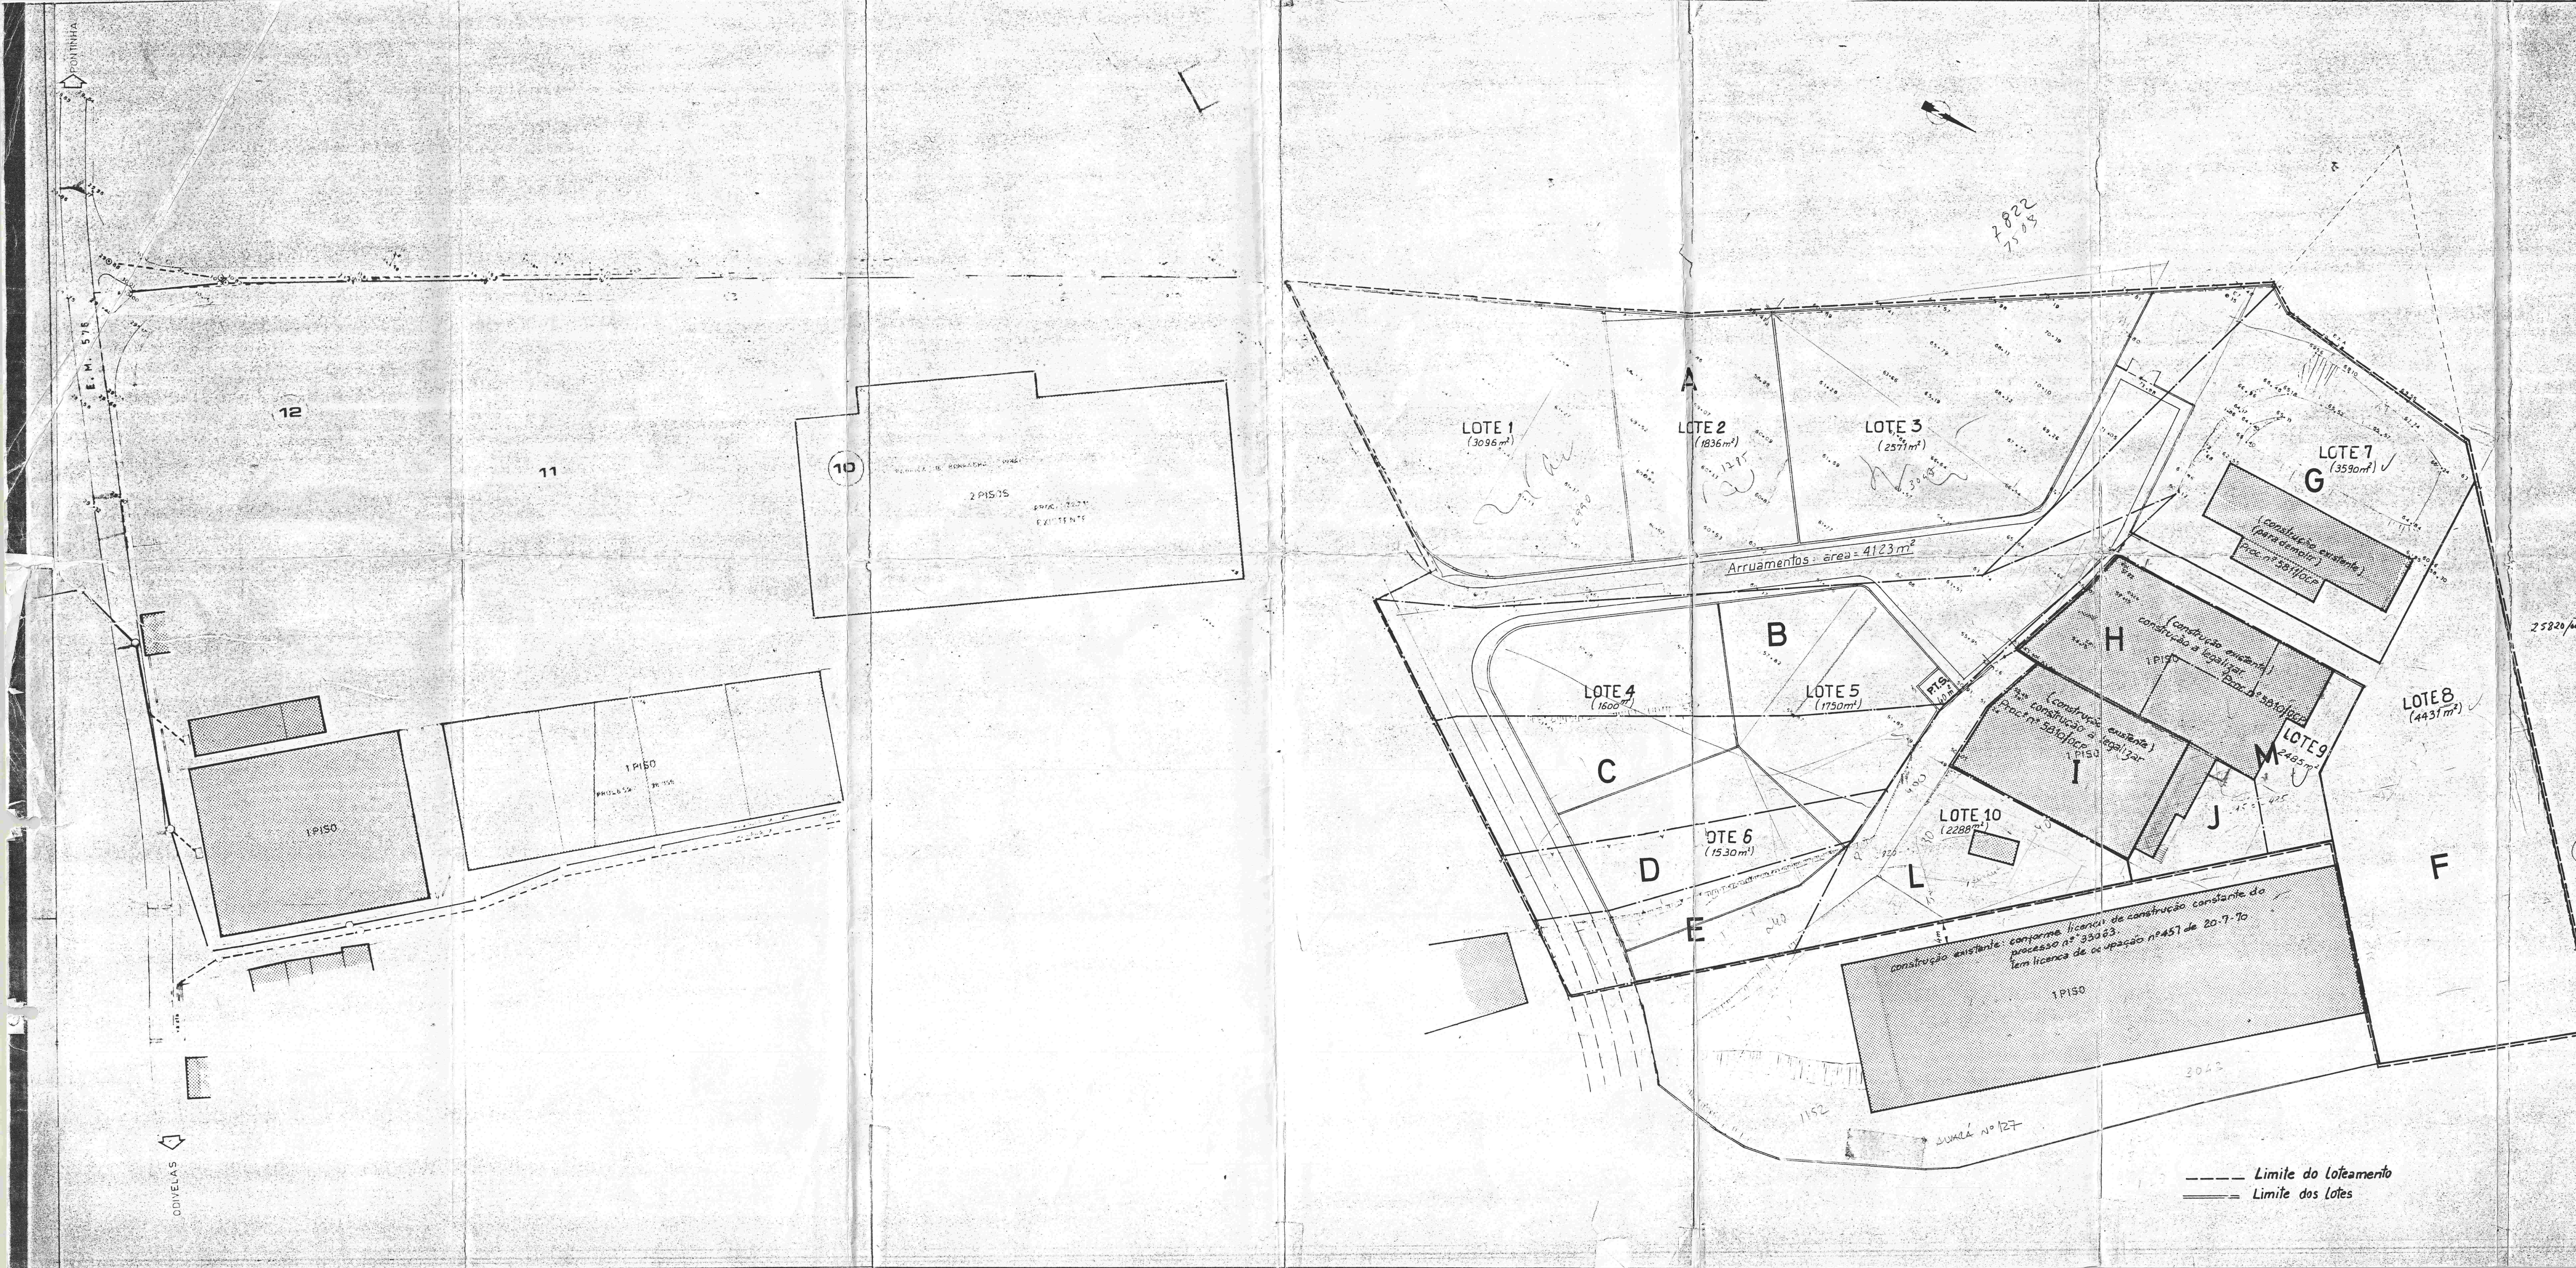

CONFRONTAÇÕES

NORTE - Maria Afreia Moniz Galvão
SUL - Arruamento
Nascente - Humberto Tofredo de Paula Pinheiro
Poente - Fábrica "REX"

Número dos LOTES	Requerente	Área do lote (m²)	Área coberta (m²)	Nº de Pisos	Área da Base (m²)	Pbº Direito (m²)	Voluma a ocupar (m³)	Voluma construído (m³)
1	Unalbor	3096	1610	2	5340	5340	15.364	15.480
2	"	1836	1000	2	2000	2000	9.200	9.180
3	"	2571	1390	2	2780	2780	12.788	12.855
4	Nunes e outros	1800	850	2	1720	1720	7.912	8.000
5	"	1750	950	2	1900	1900	8.740	8.750
6	"	1530	820	2	1660	1660	7.636	7.650
7	Paula Pinheiro	3590	1250	2	2500	2500	11.500	11.950
8	Metalfabril	4431	940	2	1980	1980	9.108	22.155
9	Paula Pinheiro	2485	1540	1	1542	1542	8.481	12.425
10	Paula Pinheiro	2288	1094	1	1094	1094	6.013	11.450
			780	1	38	38	429	
TOTAIS		25.177	13.534		33.404		112.125	125.085

NOTA: AFASTAMENTO MÍNIMO DOS EDIFÍCIOS AO LIMITE DO LOTE SERÁ 6,50 m, EXCEPTO NAS CONSTRUÇÕES JÁ EXISTENTES.

TERRENO A CEDER:

PARA ARRUEAMENTOS — 4.123,00 m² (DOMÍNIO PÚBLICO)
PARA O POSTO DE TRANSF. — 4.000 m² (PATRIMÓNIO MUNICIPAL)

ÁREA TOTAL DOS LOTES A FICAR NA POSSE DOS REQUERENTES 25.177 m²
ÁREA TOTAL DO TERRENO A LOTEAR 29.340 m²

OS DO REGISTO CADASTRAL E CONSERVATORIA

PARCELA "A":
INSCRITO NA MATRIZ SOB O AHº 27 - SECÇÃO M - DESCRIÇÃO Nº 17295 - 1ª FOLHA 15 do Livro B-49

PARCELA "B":
INSCRITO NA MATRIZ SOB O AHº 54 - SECÇÃO M - DESCRIÇÃO Nº 2645 - 1ª FOLHA 179 do Livro B-49

PARCELA "C":
INSCRITO NA MATRIZ SOB O AHº 5 - SECÇÃO M - DESCRIÇÃO Nº 1741 - 1ª FOLHA 99 do Livro B-49

PARCELA "D":
INSCRITO NA MATRIZ SOB O AHº 5 - SECÇÃO M - DESCRIÇÃO Nº 1741 - 1ª FOLHA 99 do Livro B-49

PARCELA "E":
INSCRITO NA MATRIZ SOB O ARTº 4 - SECÇÃO M - DESCRIÇÃO Nº 2473 - 1ª FOLHA 70 do Livro B-49

PARCELA "F":
INSCRITO NA MATRIZ SOB O ARTº 273 - SECÇÃO M - DESCRIÇÃO Nº 2473 - 1ª FOLHA 70 do Livro B-49

PARCELA "G":
INSCRITO NA MATRIZ SOB O ARTº 272 - SECÇÃO M - DESCRIÇÃO Nº 25196 - 1ª FOLHA 14 do Livro B-71

PARCELA "H":
INSCRITO NA MATRIZ SOB O ARTº 2073 - SECÇÃO M - DESCRIÇÃO Nº 75197 - 1ª FOLHA 14 do Livro B-71

PARCELA "I":
INSCRITO NA MATRIZ SOB O ARTº 2724 - SECÇÃO M - DESCRIÇÃO Nº 24793 - 1ª FOLHA 176 do Livro B-71

PARCELA "J":
INSCRITO NA MATRIZ SOB O ARTº (OMISSO) - DESCRIÇÃO Nº 26721 - 1ª FOLHA 149 do Livro B-75

PARCELA "L":
INSCRITO NA MATRIZ SOB O ARTº 5 - SECÇÃO M - DESCRIÇÃO Nº 1741 - 1ª FOLHA 99 do Livro B-49

PARCELA "M":
INSCRITO NA MATRIZ SOB O ARTº 26 - SECÇÃO M - DESCRIÇÃO Nº 22339 - 1ª FOLHA 122 do Livro B-49

129
26/3/82