
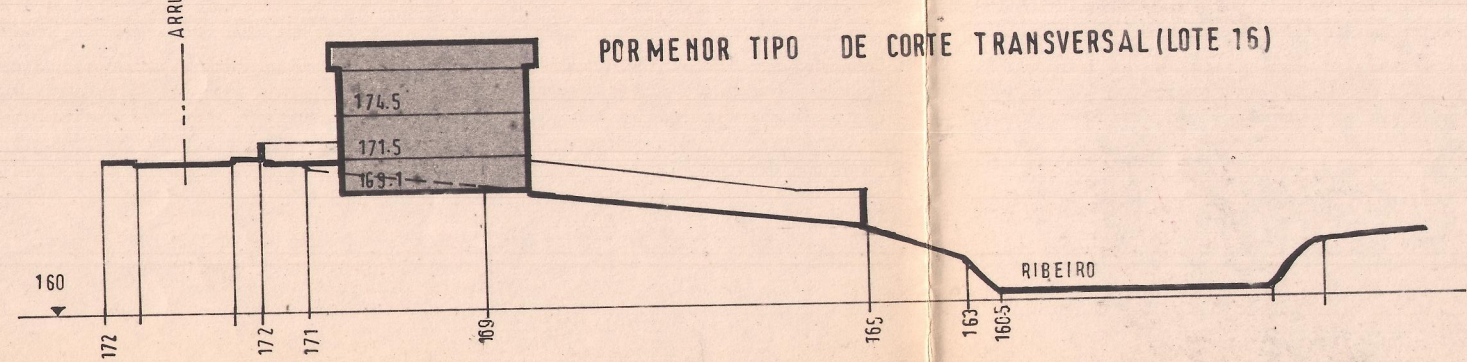


Processo N.º 32918/U
Folha N.º

JAN 1955

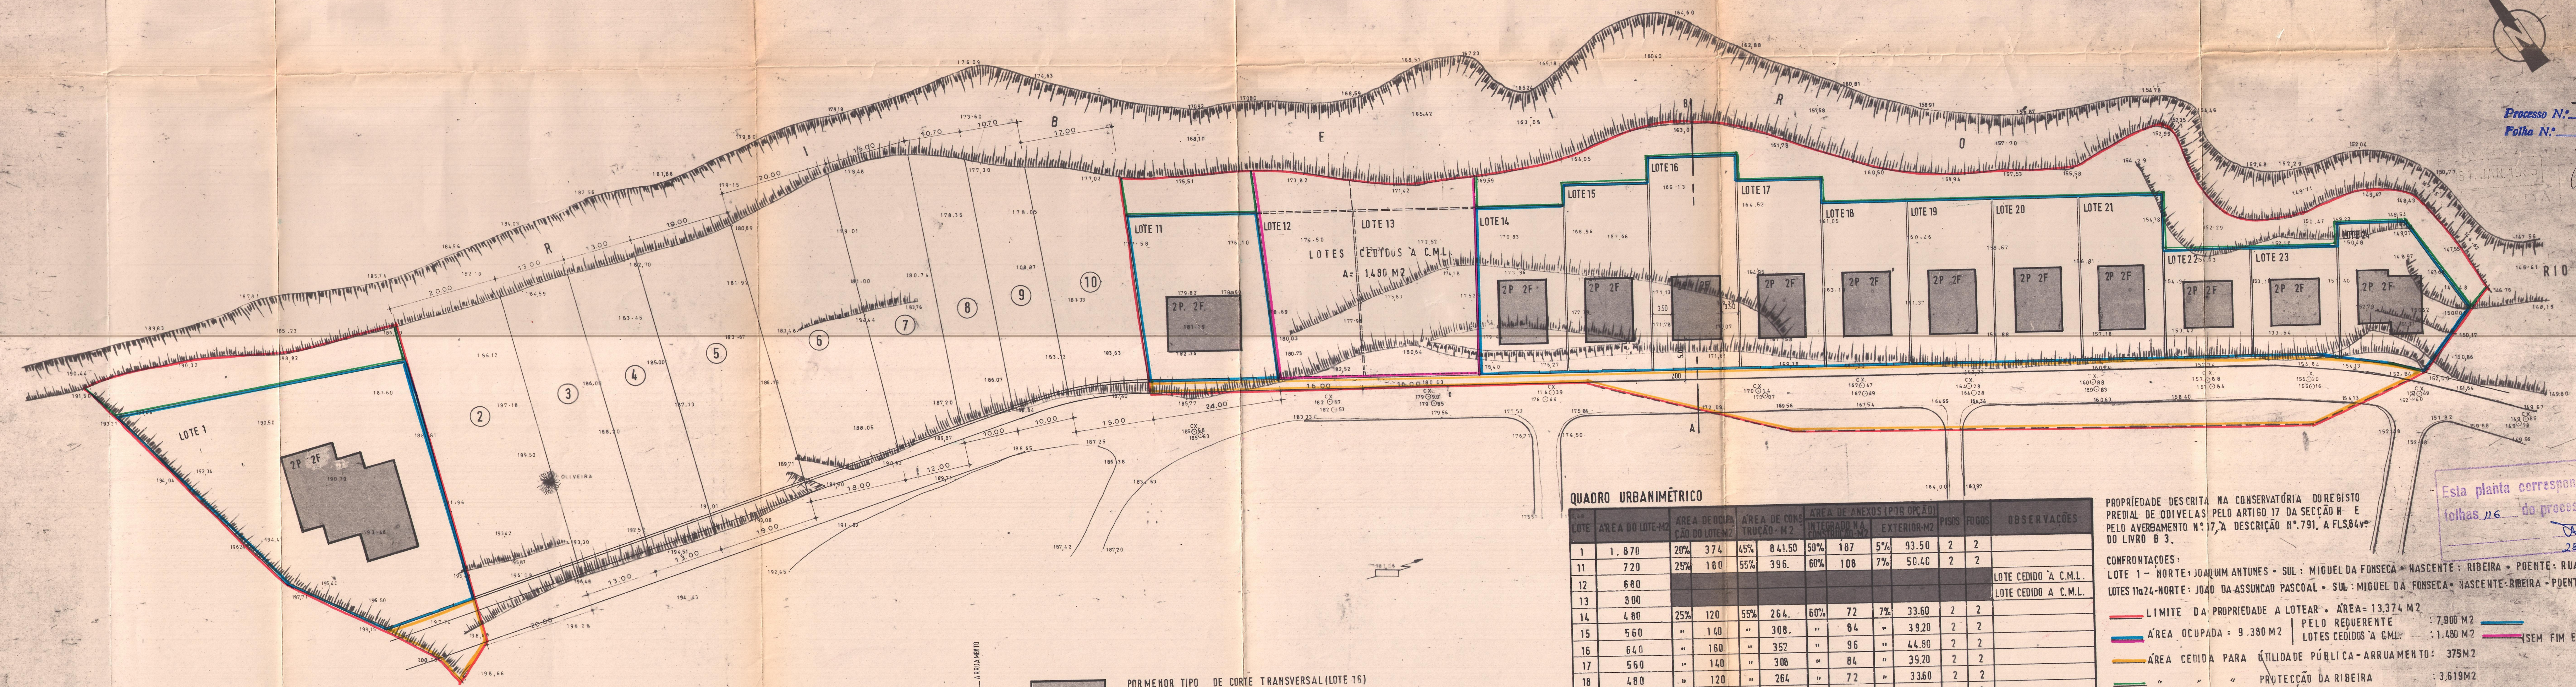

QUADRO URBANIMÉTRICO

LOTE	ÁREA DO LOTE-M ²	ÁREA DE OCUPAÇÃO DO LOTE-M ²	ÁREA DE CONSTRUÇÃO-M ²	ÁREA DE ANEXOS (POR ORÇÃO) INTEGRADA NA CONSTRUÇÃO-M ²	EXTERIORES-M ²	PISOS	FUGOS	OBSERVAÇÕES				
1	1.870	20%	374	45%	841.50	50%	187	5%	93.50	2	2	
11	720	25%	180	55%	396	60%	108	7%	50.40	2	2	
12	680											LOTE CEDIDO A C.M.L.
13	800											LOTE CEDIDO A C.M.L.
14	480	25%	120	55%	264	60%	72	7%	33.60	2	2	
15	560	"	140	"	308	"	84	"	39.20	2	2	
16	640	"	160	"	352	"	96	"	44.80	2	2	
17	560	"	140	"	308	"	84	"	39.20	2	2	
18	480	"	120	"	264	"	72	"	33.60	2	2	
19	480	"	120	"	264	"	72	"	33.60	2	2	
20	480	"	120	"	264	"	72	"	33.60	2	2	
21	480	"	120	"	264	"	72	"	33.60	2	2	
22	320	"	80	"	176	"	48	"	22.40	2	2	
23	320	"	80	"	176	"	48	"	22.40	2	2	
24	510	"	127.50	"	255.00	"	76.5	"	35.79	2	2	
	9.380		1.881.50		4.156.00		1091.5		515.60		26	

NOTA: AFIM DE NÃO CONDICIONAR A OCUPAÇÃO DOS LOTES CEDIDOS A C.M.L. ESTES FORAM RETIRADOS DO QUADRO URBANIMÉTRICO E POR ISSO ALTERADOS OS RESPECTIVOS VALORES

PROPRIÉDARIES DESCRITAS NA CONSERVATÓRIA DO REGISTO PREMIAL DE ODIVELAS PELO ARTIGO 17 DA SECÇÃO H E PELO AVERBAMENTO N.º 17, A DESCRIÇÃO N.º 791, A FLS.84.V DO LIVRO B 3.

CONFRONTAÇÕES:
LOTE 1 - NORTE: JOAQUIM ANTUNES - SUL: MIGUEL DA FONSECA - NASCENTE: RIBEIRA - POENTE: RUA PRINCIPAL
LOTES 11 a 24 - NORTE: JOAO DA ASSUNCAO PASCOAL - SUL: MIGUEL DA FONSECA - NASCENTE: RIBEIRA - POENTE: RUA PRINCIPAL

- LIMITE DA PROPRIEDADE A LOTEAR - ÁREA = 13.374 M²
- ÁREA OCUPADA = 9.380 M² | PELO REQUERENTE : 7.900 M²
- ÁREA CEDIDA PARA UTILIDADE PÚBLICA - ARRUIAMENTO : 375 M²
- PROTECÇÃO DA RIBEIRA : 3.619 M²
- PÉ DIREITO DE ANEXOS EXTERIORES 2.40 M - AFASTAMENTOS A RIBEIRA 5.00 M.

Esta planta corresponde à de folhas 1 e 6 do processo 32918/U
J.R.D.
28.2.55

PROPRIETÁRIO: VITALINO ROSA LEXIM
LOCAL: FAMÕES
ASSUNTO: LOTEAMENTO
PROCESSO N.º 32918/U
ESCALAS 1:500

O TÉCNICO: *[Signature]*
INSCRITO N.º 641

URBANIZAÇÃO NÚMERO 1
PLANTA DE CÉDENCIAS PARA EMISSÃO DE AVA RA DE LOTEAMENTO