


PRÉDIO DESCRITO COM O N.º 02228 FOLHAS B NA CONSERVATÓRIA DO REGISTO PREDIAL DE ODIVELAS

ÁREA DO PRÉDIO INICIAL	32 840,00m ²
ÁREA TOTAL DE LOTES	2 400,00m ²
N.º TOTAL DE LOTES	6
N.º TOTAL DE FOGOS	52
N.º TOTAL DE LUGARES DE PARQUEAMENTO	118
No interior dos lotes	53
No exterior dos lotes	65
N.º DE PISOS MÁXIMO	4P+CAVE
DENSIDADE HABITACIONAL	16 FOGOS/ha
DENSIDADE POPULACIONAL	55,4 hab./ha
ÁREA DE CONSTRUÇÃO	7 110,00m ²
ÍNDICE DE CONSTRUÇÃO	0,22
VOLUME TOTAL DE CONSTRUÇÃO	20 619,00m ³
ÍNDICE VOLUMÉTRICO BRUTO	0,63
ÁREA TOTAL DE IMPLANTAÇÃO	1 500,00m ²
ÍNDICE DE IMPLANTAÇÃO BRUTO	0,05

CEDÊNCIAS

PARCELA A EQUIPAMENTO	21 736,00m ²
1/5 ÁREA JÁ CEDIDA AO MUNICÍPIO + ÁREA A CEDER	6 568,00m ² 15 168,00m ²
PARCELA B DOMÍNIO PRIVADO M. ODIVELAS	1 905,00m ²
PARCELA C ESPAÇOS VERDES E DE UTILIZAÇÃO COLECTIVA	341,00m ²
ARRUAMENTOS, ESTACIONAMENTO E PASSEIOS	6 458,00m ²
TOTAL	30 440,00m ²
ÁREAS DE CEDÊNCIA	30 440,00m ²
ÁREA DOS LOTES	2 400,00m ²
TOTAL	32 840,00m ²

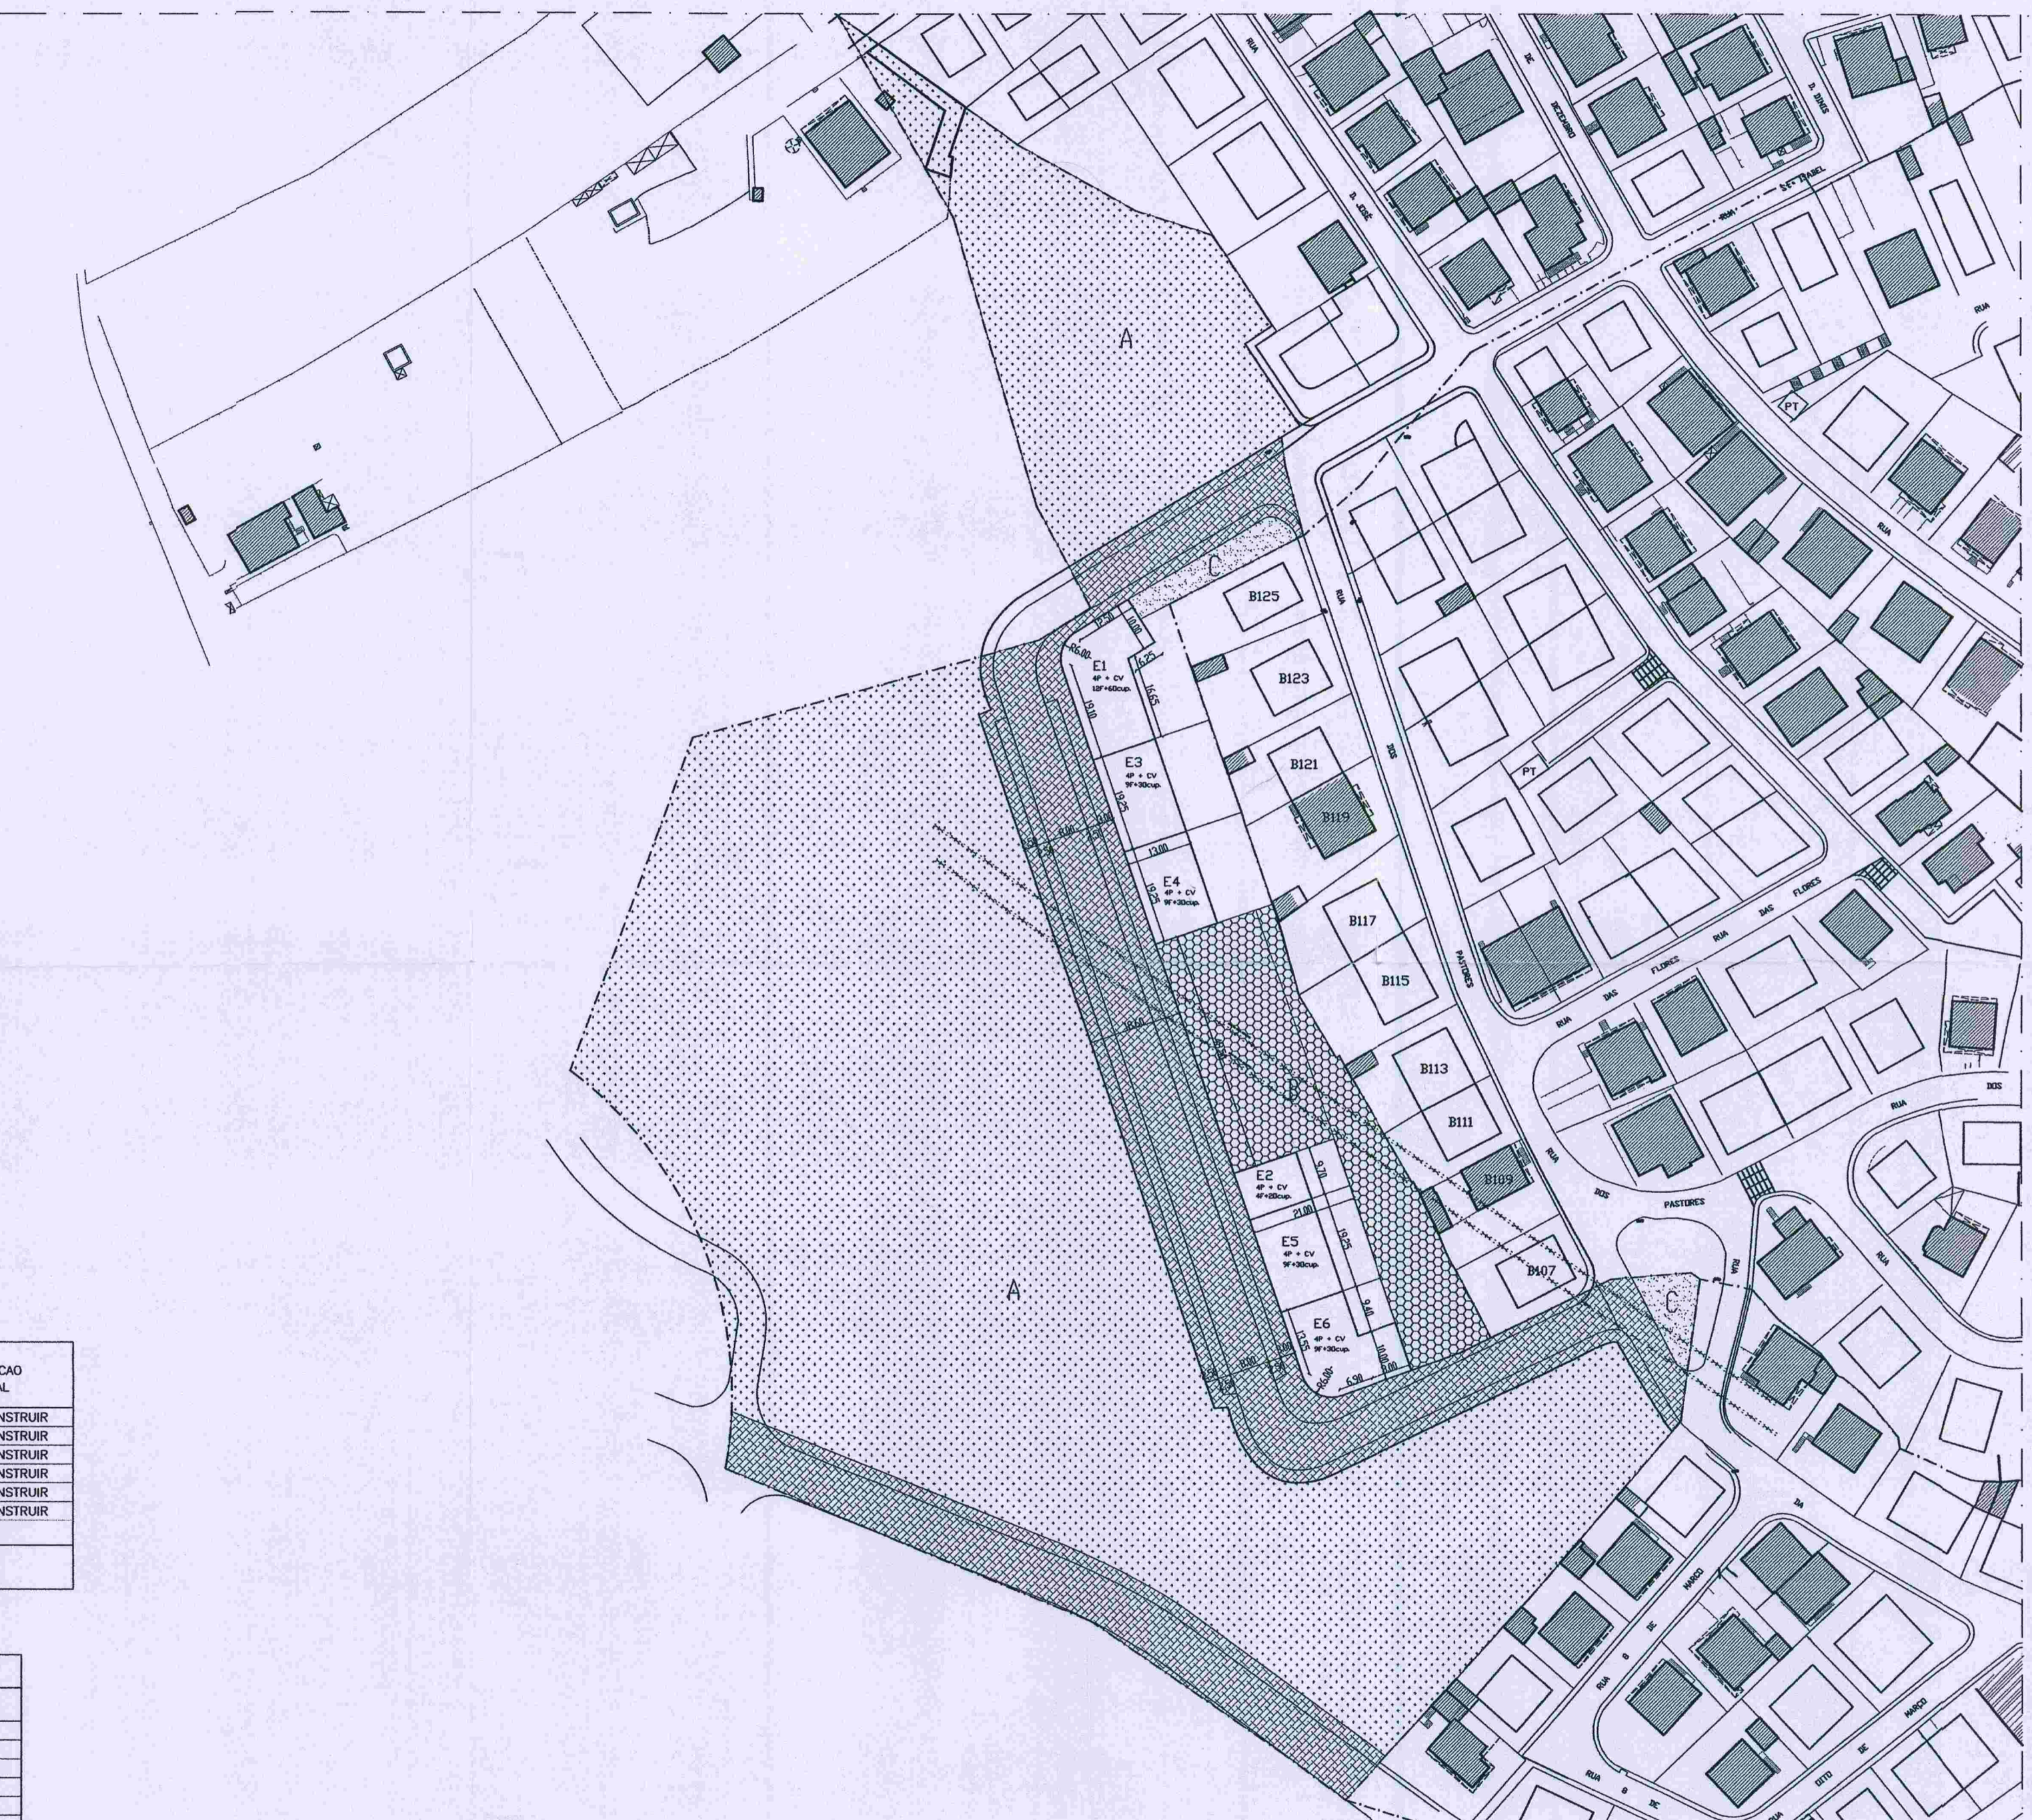

	LOTES	2400,00m ²
	ARRUAMENTOS, ESTACIONAMENTO E PASSEIOS	6458,00m ²
	PARCELA A EQUIPAMENTO	6568,00m ² 1/5 já cedido ao Município + 15168,00m ² a ceder = 21736,00m ²
	PARCELA B DOMÍNIO PRIVADO M. ODIVELAS	1905,00m ²
	PARCELA C ESPAÇOS VERDES DE UTILIZAÇÃO COLECTIVA	341,00m ²
TOTAL		32 840,00m²

NUCLEO E - CASAL DA GRANJA

LOTE	ÁREA DE LOTE (m ²)	ÁREA DE IMPLANTAÇÃO (m ²)	N. DE PISOS	ÁREA TOTAL DE CONST. (m ²)	N. DE FOGOS	N. DE OCUPAÇÕES	SITUAÇÃO ACTUAL
E1	600,00	375,00	4 + CV	1800,00	12	6	A CONSTRUIR
E2	200,00	125,00	4 + CV	590,00	4	2	A CONSTRUIR
E3	400,00	250,00	4 + CV	1180,00	9	3	A CONSTRUIR
E4	400,00	250,00	4 + CV	1180,00	9	3	A CONSTRUIR
E5	400,00	250,00	4 + CV	1180,00	9	3	A CONSTRUIR
E6	400,00	250,00	4 + CV	1180,00	9	3	A CONSTRUIR
TOTAL	2400,00	1500,00	4 medio	7110,00	52	20	

6 LOTES NO TOTAL

LOTE	CONFRONTAÇÕES			
	NORTE	SUL	ESTE	OESTE
E1	Via Pública	Lote E3	Ls. B125/B123	Via Pública
E2	Privado do M. Odv.	Lote E5	Privado do M. Odv.	Via Pública
E3	Lote E1	Lote E4	Ls. B123/B121	Via Pública
E4	Lote E3	Privado do M. Odv.	Ls. B121/B119	Via Pública
E5	Lote E2	Lote E6	Privado do M. Odv.	Via Pública
E6	Lote E5	Via Pública	Privado do M. Odv.	Via Pública
EQUIPAMENTO	Lote E4	Lote E2/Via Pública	Ls. B107/B108/B111/B115/B117	Via Pública