


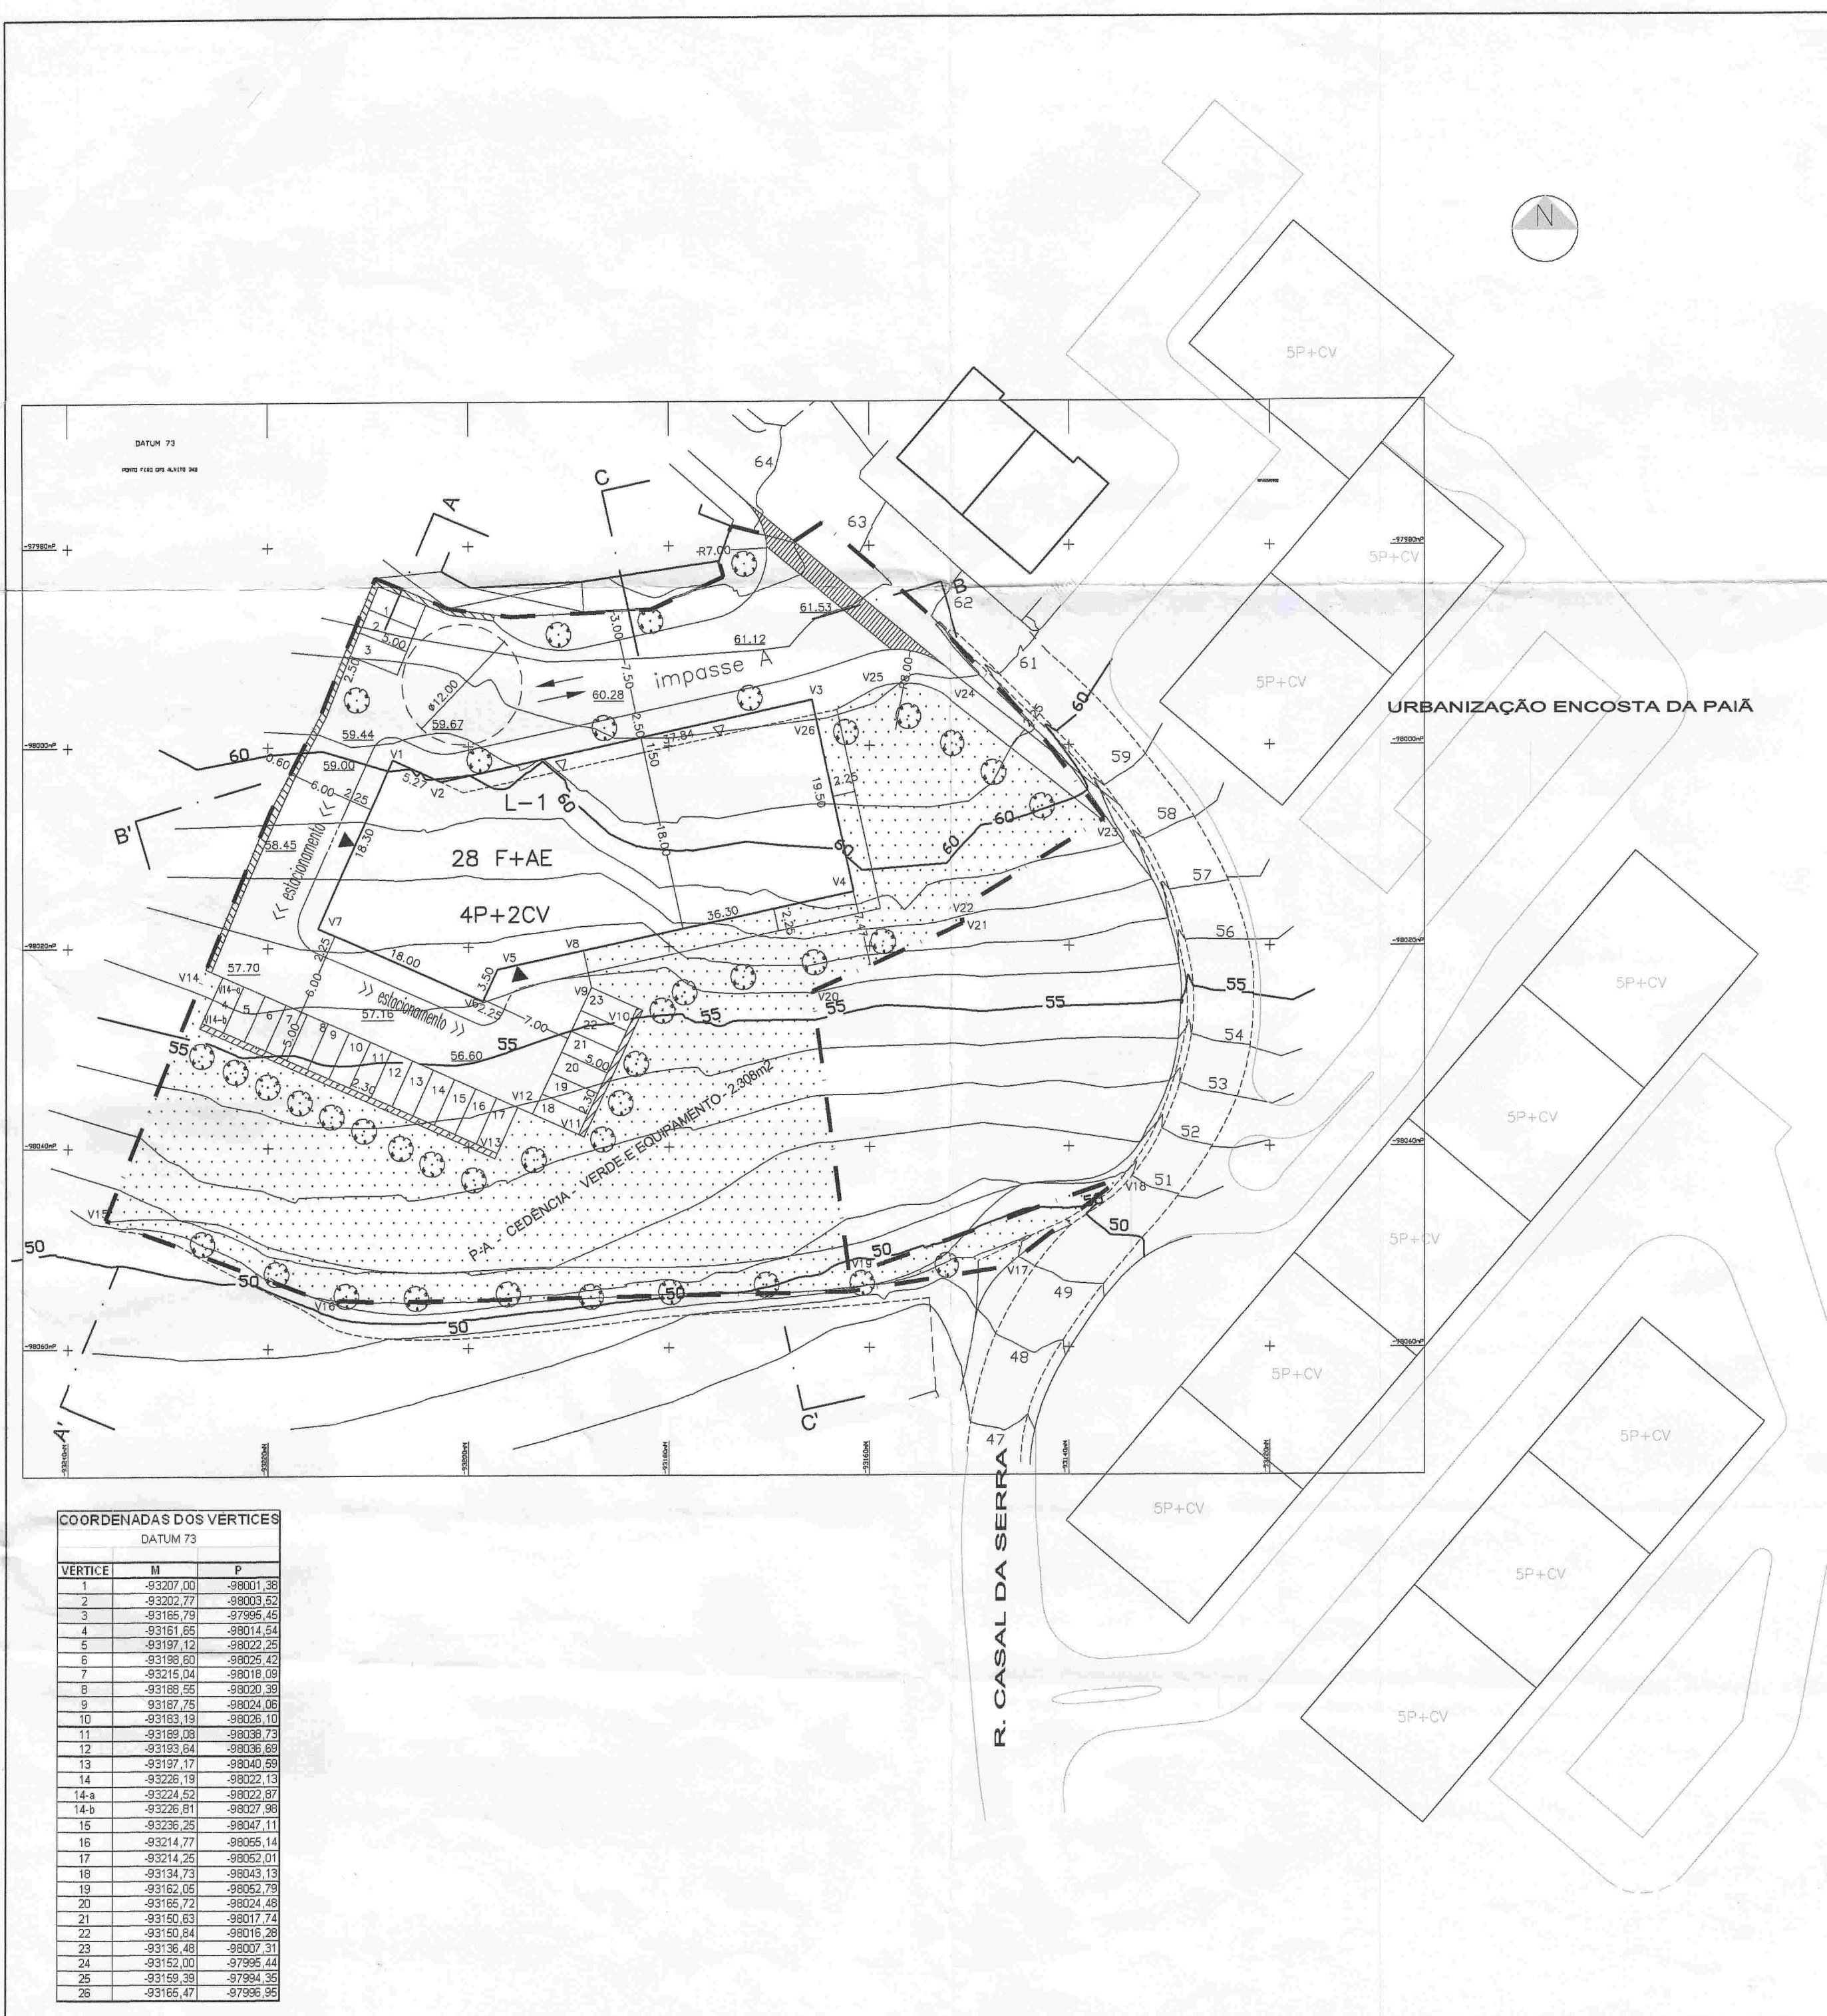

LEGENDA

- LIMITE DA ÁREA DE INTERVENÇÃO (5.173M2)
- PERÍMETRO DO LOTE=POLÍGONO BASE DE IMPLANTAÇÃO
- L - LOTE  
P+CV - NÚMERO DE PISOS + CAVE  
F - NÚMERO DE FOGOS  
AE-ACTIVIDADES ECONÓMICAS
- ▨ RUAS E ESTACIONAMENTOS - BETÃO BETUMINOSO  
▨ PASSEIO - CALÇADA DE VIDRAÇO  
▨ PAVIMENTO DIFERENCIADO
- ▨ ÁREA DE CEDÊNCIA P/ EQUIPAMENTO E VERDE - 2.303m2
- 131.00  
132.00 COTA DE MODULAÇÃO DO TERRENO  
COTA NATURAL DO TERRENO
- SEBE ARBUSTIVA
- ▲ ENTRADA DAS GARAGENS  
△ ENTRADAS DO EDIFÍCIO

PROC. Nº 9379/0  
FOLHA 145

QUADRO URBANIMÉTRICO

|                                                   |          |      |
|---------------------------------------------------|----------|------|
| ÁREA DE INTERVENÇÃO                               | 5.173,00 | m2   |
| ÁREA DO LOTE                                      | 960,00   | m2   |
| ÁREA DE EQUIPAMENTO E VERDE                       | 2.308,00 | m2   |
| ÁREA DE CEDÊNCIA AO DOMÍNIO PÚBLICO MUNICIPAL     | 4.213,00 | m2 ✓ |
| Nº. DE FOGOS                                      | 28,00    | FG   |
| ÁREA DE CONSTRUÇÃO HABITACIONAL(Mini)             | 3.212,00 | m2   |
| ÁREA DE CONSTRUÇÃO P/ACTIVIDADES ECONÓMICAS(Máx.) | 404,00   | m2   |
| ÁREA TOTAL DE CONSTRUÇÃO (S/ESTACIONAMENTO)       | 3.616,00 | m2   |
| Nº. DE ESTACIONAMENTOS COBERTOS                   | 47       | - L  |
| Nº. DE ESTACIONAMENTOS DESCOBERTOS                | 23       | - L  |
| TOTAL                                             | 70,00    | L    |
| ÍNDICE DE CONSTRUÇÃO                              | 0,70     | -    |
| Ocupação de solo                                  | 18,56    | %    |
| DENSIDADE HABITACIONAL                            | 54,13    | F/Ha |

QUADRO DE CARACTERIZAÇÃO DO LOTE Nº. 1

| PISO   | ÁREA BRUTA DE CONSTRUÇÃO (m2) |               |           |       | FOGOS (Máx.) | LUGAR |
|--------|-------------------------------|---------------|-----------|-------|--------------|-------|
|        | ESTAC.                        | HABIT.(Mini.) | AE (Máx.) | TOTAL |              |       |
| CV-2   | 960                           | -             | -         | -     | -            | 24    |
| CV-1   | 960                           | -             | -         | -     | -            | 23    |
| 0      | -                             | 500           | 404       | 904   | 4            | -     |
| 1      | -                             | 904           | -         | 904   | 8            | -     |
| 2      | -                             | 904           | -         | 904   | 8            | -     |
| 3      | -                             | 904           | -         | 904   | 8            | -     |
| TOTAIS | 1.920                         | 3.212         | 404       | 3.616 | 28           | 47    |

ESTAC. Estacionamento, HABITA.-habitação, AE-actividades económicas

PRÉDIOS OBJECTO DO LOTEAMENTO

| Nº.PREDIO   | LIVRO | FOLHA | FICHA | ÁREA(m2) | ARTº. CAD. | SECÇÃO | FREG.    |
|-------------|-------|-------|-------|----------|------------|--------|----------|
| 5842 (MÁE)  | B     | 18    | 2220  | 4.470    | 17         | J      | PONTINHA |
| 9759(DEST.) | B     | 28    | 4623  | 703      | 17         | J      | PONTINHA |

QUADRO DE CONFRONTAÇÕES

| LOTE 1 | NORTE     | SUL           | NASCENTE            | POENTE        |
|--------|-----------|---------------|---------------------|---------------|
|        | IMPASSE A | ESTAC.PUBLICO | VERDE E EQUIPAMENTO | ESTAC.PUBLICO |

30 JAN. 2008

COORDENADAS DOS VERTICES  
DATUM 73

| VERTICE | M         | P         |
|---------|-----------|-----------|
| 1       | -93207,00 | -98001,38 |
| 2       | -93202,77 | -98003,52 |
| 3       | -93185,79 | -97995,45 |
| 4       | -93181,65 | -98014,54 |
| 5       | -93197,12 | -98022,25 |
| 6       | -93198,50 | -98025,42 |
| 7       | -93215,04 | -98018,09 |
| 8       | -93189,55 | -98020,39 |
| 9       | -93187,75 | -98024,06 |
| 10      | -93183,19 | -98026,10 |
| 11      | -93189,08 | -98038,73 |
| 12      | -93193,64 | -98036,69 |
| 13      | -93197,17 | -98040,69 |
| 14      | -93226,19 | -98022,13 |
| 14-a    | -93224,52 | -98022,87 |
| 14-b    | -93226,81 | -98027,96 |
| 15      | -93235,25 | -98047,11 |
| 16      | -93214,77 | -98055,14 |
| 17      | -93214,25 | -98052,01 |
| 18      | -93134,73 | -98043,13 |
| 19      | -93162,05 | -98052,79 |
| 20      | -93165,72 | -98024,49 |
| 21      | -93160,63 | -98017,74 |
| 22      | -93160,84 | -98016,28 |
| 23      | -93136,48 | -98007,31 |
| 24      | -93152,00 | -97995,44 |
| 25      | -93159,39 | -97994,35 |
| 26      | -93165,47 | -97996,95 |

requerente MARIA TERESA DO COUTO CORREIA DE MATOS RAMOS  
o técnico [assinatura]  
especialidade URBANISMO  
fase LICENCIAMENTO

local CASAL DA SERRINHA-PORTO DA PAIÁ - FREG. DA PONTINHA  
projecto LOTEAMENTO  
designação PLANTA DE SÍNTESE

orientação N  
data 30 JAN. 2008  
escala 1/500  
desenho n.º 02.c