


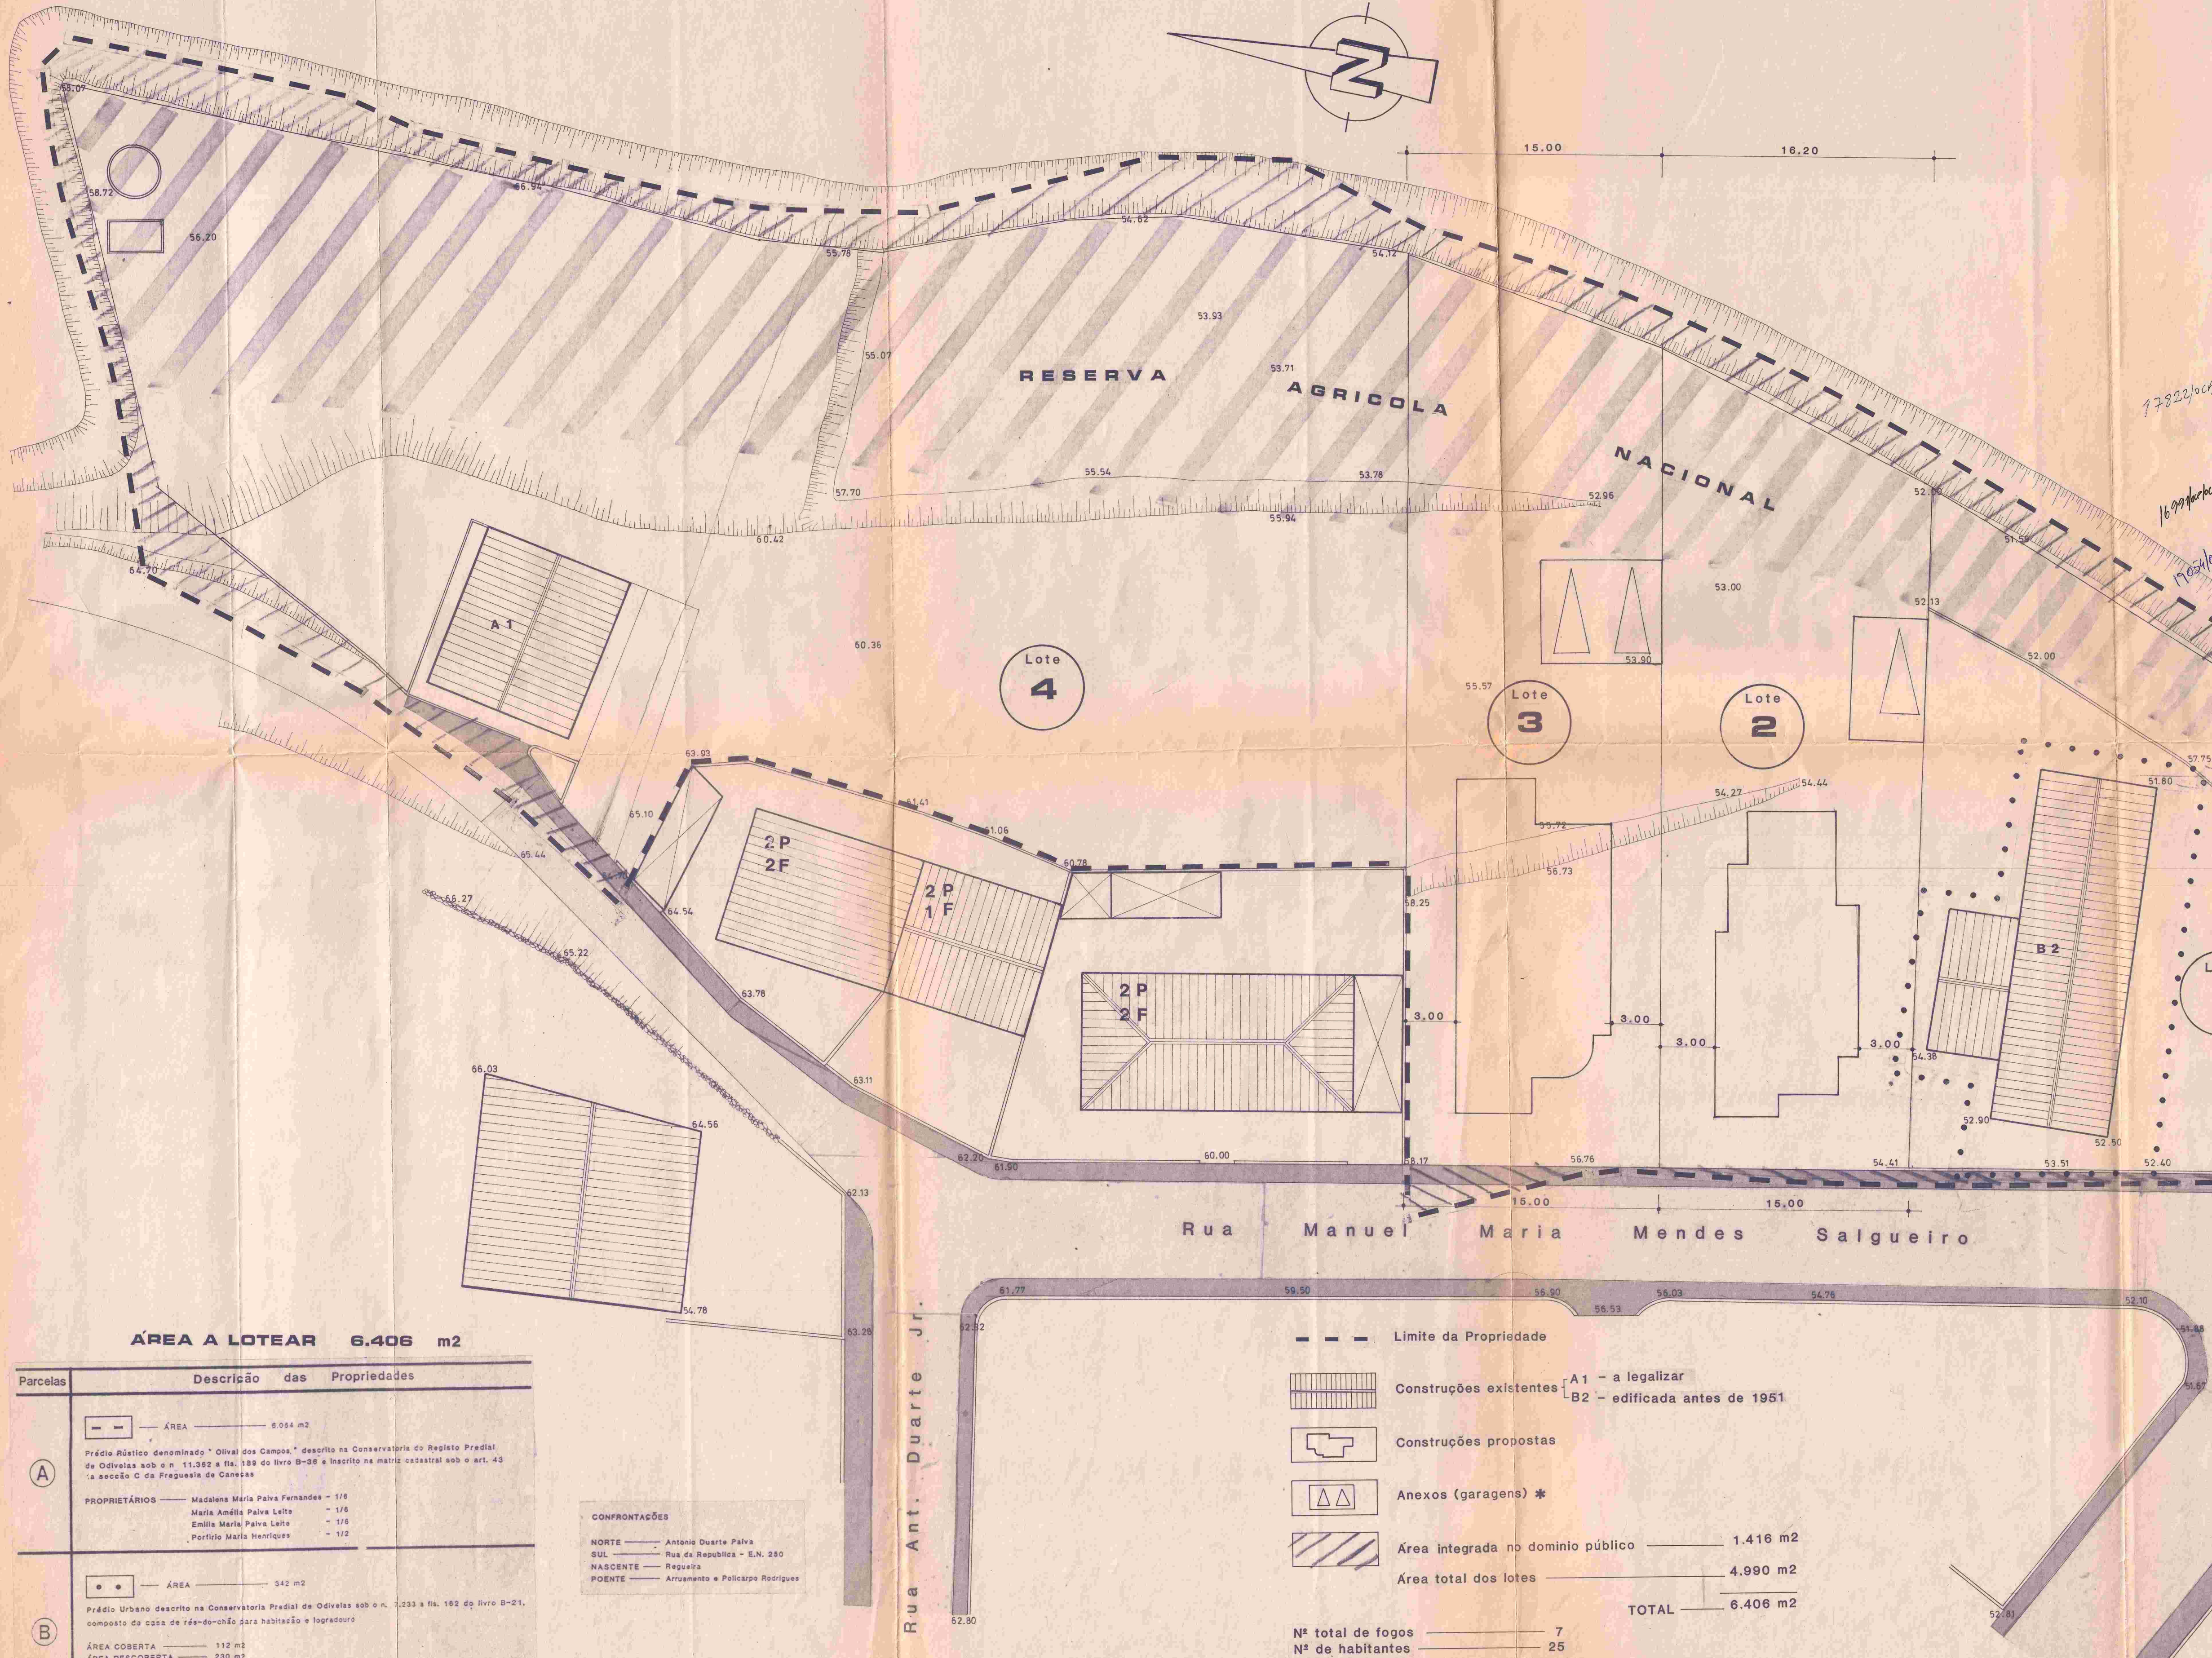

QUADRO URBANIMÉTRICO									
LOTE	ÁREAS (m2)				Nº DE PISOS	Nº DE FOGOS	CONFRONTAÇÕES		
	lote	implant.	%	const.					
1	960	182	0.18	182	0.18	1	3	NORTE	Lote 2
								SUL	Rua da Republica
								NASC.	Ribeira
								POENTE	Rua Manuel Maria M. Salgueiro
2	720	160	0.22	240	0.33	2	1	NORTE	Lote 3
		+ 40 *		+ 40				SUL	Lote 2
								NASC.	Ribeira
								POENTE	Rua Manuel Maria M. Salgueiro
3	780	150	0.19	240	0.30	2	1	NORTE	Lote 4 e Jorge Duarte Paiva
		+ 50 *		+ 50				SUL	Lote 2
								NASC.	Ribeira
								POENTE	Rua Manuel Maria M. Salgueiro
4	2.530	100	0.04	200	0.08	2	2	NORTE	Polícarpo Rodrigues
								SUL	Lote 3
								NASC.	Ribeira
								POENTE	Arruamento publico
TOTAIS	4.990	682		952		-	7		

Parcelas	Descrição das Propriedades
A	Prédio Urbano denominado "Oliveira dos Campos" descrito na Conservatória do Registo Predial de Odivelas sob o n.º 11.362 a fls. 189 do livro B-36 e inscrito na matriz catastral sob o art. 43 da secção C da Freguesia de Caneças
B	Prédio Urbano descrito na Conservatória Predial de Odivelas sob o n.º 1.233 a fls. 182 do livro B-21, composto da casa de rés-do-chão para habitação e logradouro

ÁREA A LOTEAR 6.406 m2

ÁREA COBERTA 112 m2
ÁREA DESCOBERTA 230 m2
PROPRIETÁRIA: Emilia Maria Paiva Leite

CONFRONTAÇÕES	
NORTE	António Duarte Paiva
SUL	Rua da Republica - E.N. 250
NASCENTE	Reguengo
POENTE	Arruamento e Polícarpo Rodrigues

- Limite da Propriedade
- [Hatched Box] Construções existentes A1 - a legalizar B2 - edificadas antes de 1951
- [Outline Box] Construções propostas
- [Triangle Box] Anexos (garagens) *
- [Hatched Box] Área integrada no domínio público 1.416 m2
- [Hatched Box] Área total dos lotes 4.990 m2
- TOTAL 6.406 m2
- Nº total de fogos 7
- Nº de habitantes 25
- Densidade 51 hab./hect.
- A.T.C./habitante 34.48 m2
- I.O. 0.09

oliveira dos campos . campos de canéas . CANEÇAS

requerentes

MARIA AMÉLIA PAIVA
EMÍLIA MARIA PAIVA LEITE
MADALENA MARIA PAIVA FERNANDES
MARIA ECOLÁSTICA ANTUNES HENRIQUES

loteamento

planta de cedências

O TÉCNICO

escala 1/200
data AGO.91
proj. n.º 20.90

25 MAR 1992
ENTRADA