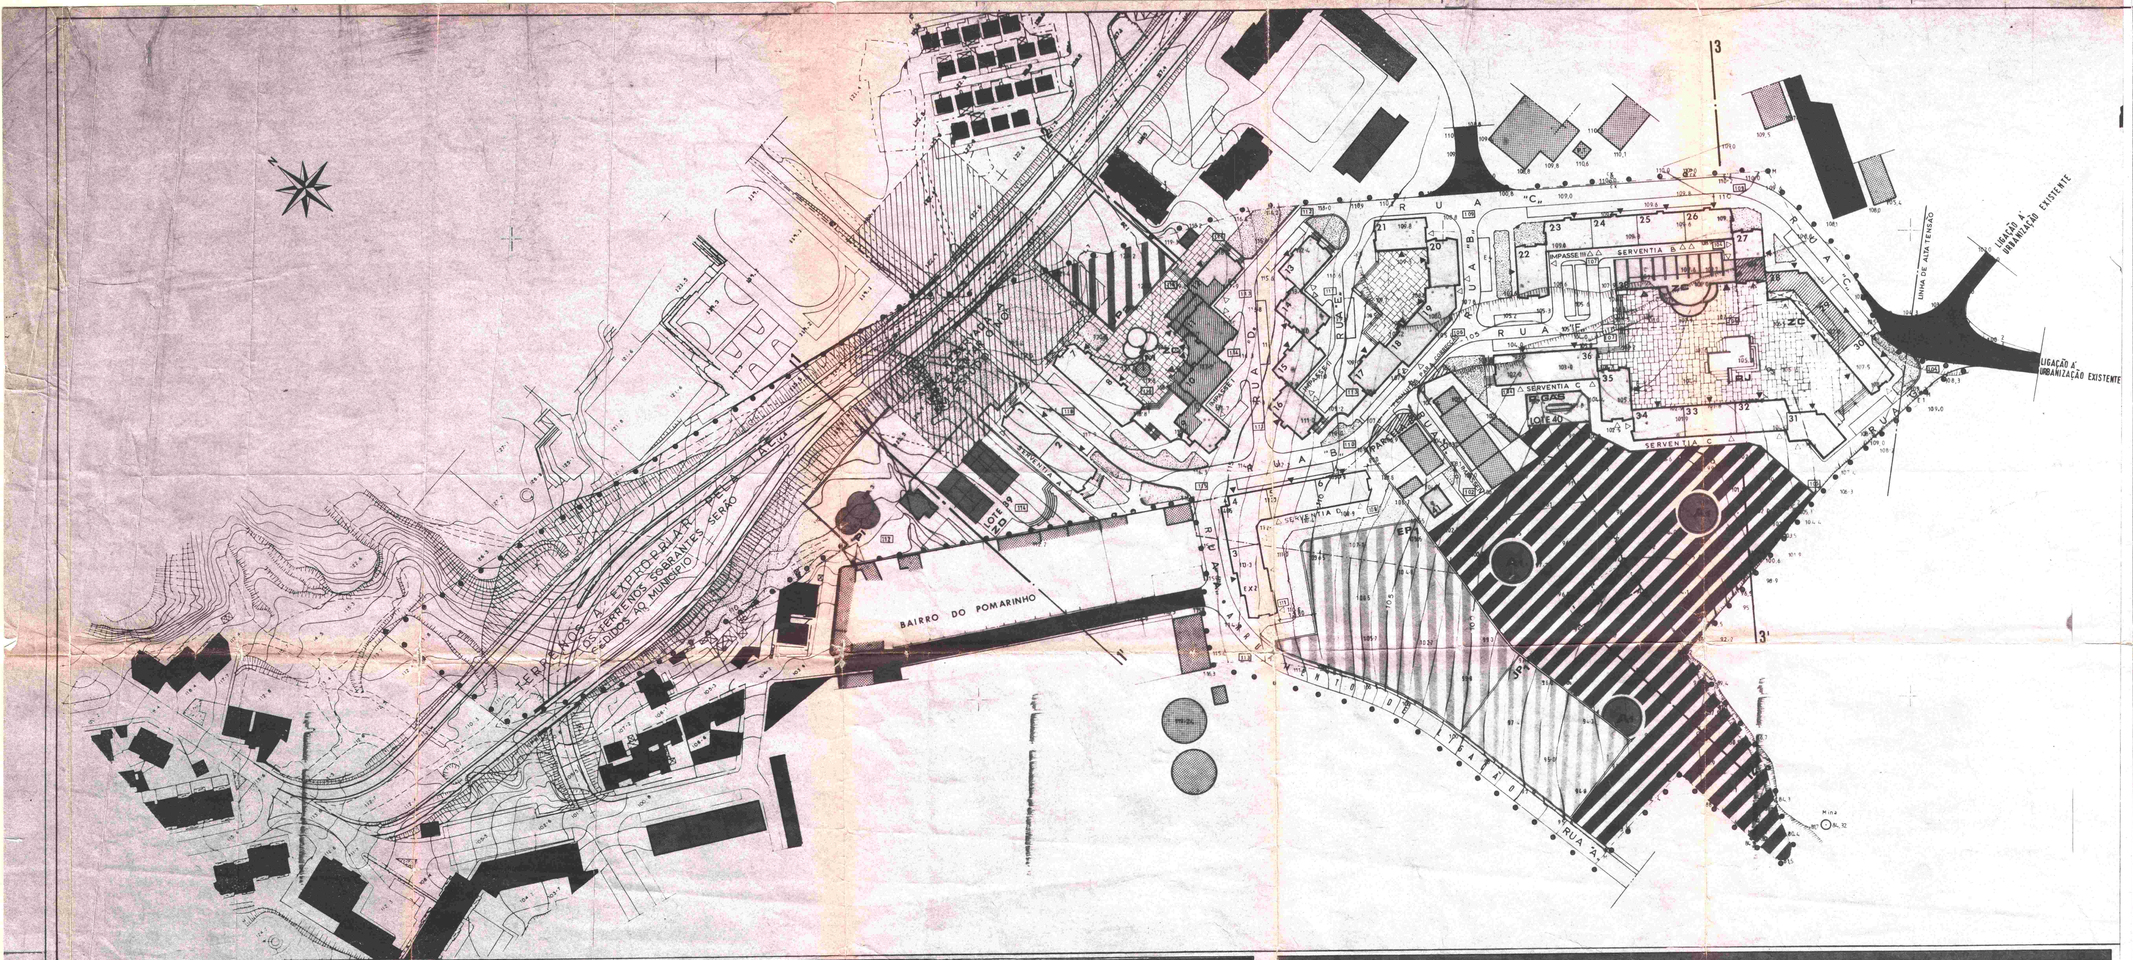

QUADRO BIOMÉTRICO

LOTE Nº	CONFRONTAÇÕES		ÁREA DO LOTE	NÍVEIS DE OCUPAÇÃO		CARACTERÍSTICA DA OCUPAÇÃO	ÁREAS DE CONSTRUÇÃO PISO	TOTAL	FOGOS	TIPOLOGIA DOS FOGOS					OBSERVAÇÕES
1	NORTE	SERVENTIA PÚBLICA	297	SUB-CAVE	-1	ESTACIONAM.	297	297						12	
	SUL	LOTE 2		CAVE											
	NASCENTE	RUA B		RÉS-DO-CHÃO	0	HABITAÇÃO	297	297	3	3		2	1	10,2	●
	POENTE	SERVENTIA A		ANDARES	●	"	297	891	3	9		3	6	30,6	●
2	NORTE	LOTE 1	297	SUB-CAVE	-1	ESTACIONAM.	297	297						12	
	SUL	SERVENTIA PÚBLICA		CAVE											
	NASCENTE	RUA B		RÉS-DO-CHÃO	0	HABITAÇÃO	297	297	3	3		2	1	10,2	●
	POENTE	SERVENTIA A		ANDARES	●	"	297	891	3	9		3	6	30,6	●
3	NORTE	LOTE 4	400	SUB-CAVE	-1	ESTACIONAMENTO	400	400						16	
	SUL	SERVENTIA D		CAVE											
	NASCENTE	" "		RÉS-DO-CHÃO	0	APARCAMENT.	400	400	2	2		2		6,9	●
	POENTE	RUA A		ANDARES	●	HABITAÇÃO	400	400	3	3		3	1	13,6	●
						"	400	1200	3	9		9		40,8	●
4	NORTE	RUA A E RUA B	400	SUB-CAVE	-1	ESTACIONAMENTO	400	400						16	
	SUL	SERVENTIA D		CAVE											
	NASCENTE	LOTE 5		RÉS-DO-CHÃO	0	APARCAMENT.	400	400	2	2		1	1	6,9	●
	POENTE	" 3		ANDARES	●	HABITAÇÃO	400	400	3	3		1	2	13,6	●
						"	400	1200	3	9		9		40,8	●
5	NORTE	LOTE 4	297	SUB-CAVE	-1	ESTACIONAM.	297	297						12	
	SUL	" 6		CAVE											
	NASCENTE	RUA B		RÉS-DO-CHÃO	0	HABITAÇÃO	297	297	3	3		2	1	10,2	●
	POENTE	SERVENTIA D		ANDARES	●	"	297	891	3	9		3	6	30,6	●
6	NORTE	LOTE 5	297	SUB-CAVE	-1	ESTACIONAM.	297	297						12	
	SUL	SERVENTIA D		CAVE											
	NASCENTE	RUA B		RÉS-DO-CHÃO	0	HABITAÇÃO	297	297	3	3		2	1	10,2	●
	POENTE	SERVENTIA A		ANDARES	●	"	297	891	3	9		3	6	30,6	●
7	NORTE	SERVENTIA PÚBLICA	274	SUB-CAVE	-1	ESTACIONAM.	270	270						12	
	SUL	LOTE 8		CAVE											
	NASCENTE	SERVENTIA PÚBLICA		RÉS-DO-CHÃO	0	HABITAÇÃO	274	274	3	3		2	1	10,2	●
	POENTE	RUA A		ANDARES	●	"	274	822	3	9		6	3	30,6	●
8	NORTE	LOTE 7	274	SUB-CAVE	-1	ESTACIONAM.	270	270						12	
	SUL	ZONA PÚBLICA		CAVE											
	NASCENTE	"		RÉS-DO-CHÃO	0	HABITAÇÃO	274	274	3	3		2	1	10,2	●
	POENTE	RUA B		ANDARES	●	"	274	822	3	9		6	3	30,6	●
9	NORTE	ZONA PÚBLICA	274	SUB-CAVE	-1	ESTACIONAM.	270	270						12	
	SUL	RUA B + R.A.D		CAVE											
	NASCENTE	LOTE 10 + IMPASSE I		RÉS-DO-CHÃO	0	HABITAÇÃO	274	274	2	2		1	1	6,8	●
	POENTE	RUA B + ZONA PÚBLICA		ANDARES	●	HABITAÇÃO	274	822	3	9		6	3	30,6	●
10	NORTE	ZONA PÚBLICA	368	SUB-CAVE	-1	ESTACIONAMENTO	270	270						9	
	SUL	IMPASSE I		CAVE											
	NASCENTE	LOTE 11 + RUA D		RÉS-DO-CHÃO	0	COMÉRCIO	364	368							
	POENTE	" 9 + ZONA PÚBLICA		ANDARES	●	HABITAÇÃO	274	822	3	9		6	3	30,6	●
11	NORTE	ZONA PÚBLICA	459	SUB-CAVE	-1	ESTACIONAMENTO	270	270						9	
	SUL	RUA D		CAVE											
	NASCENTE	LOTE 12 + RUA D		RÉS-DO-CHÃO	0	COMÉRCIO	455	459							
	POENTE	" 10 + ZONA PÚBLICA		ANDARES	●	HABITAÇÃO	274	822	3	9		6	3	30,6	●
12	NORTE	ZONA PÚBLICA	297	SUB-CAVE	-1	ESTACIONAM.	297	297						11	
	SUL	RUA D		CAVE											
	NASCENTE	SERVENTIA PÚBLICA		RÉS-DO-CHÃO	0	HABIT.COMERC.	297	297	2	2		1	1	6,8	●
	POENTE	LOTE 11		ANDARES	●	HABITAÇÃO	297	891	3	9		3	6	30,6	●
13	NORTE	RUA D	274	SUB-CAVE	-1	ESTACIONAMENTO	270	270						12	
	SUL	" E		CAVE											
	NASCENTE	SERVENTIA PÚBLICA		RÉS-DO-CHÃO	0	HABITAÇÃO	274	274	3	3		2	1	10,2	●
	POENTE	LOTE 14 + RUA D		ANDARES	●	"	274	822	3	9		6	3	30,6	●
14	NORTE	RUA D	274	SUB-CAVE	-1	ESTACIONAMENTO	270	270						12	
	SUL	" E		CAVE											
	NASCENTE	LOTE 13 + RUA E		RÉS-DO-CHÃO	0	HABITAÇÃO	274	274	2	2		2		6,6	●
	POENTE	" 15 + " D		ANDARES	●	HABITAÇÃO	274	822	3	9		6	3	30,6	●
15	NORTE	RUA D	274	SUB-CAVE	-1	ESTACIONAMENTO	270	270						12	
	SUL	IMPASSE II		CAVE											
	NASCENTE	LOTE 14 + RUA E		RÉS-DO-CHÃO	0	HABITAÇÃO/ARR.	270	270	2	2		2		6,6	●
	POENTE	" 16 + RUA D		ANDARES	●	HABITAÇÃO	274	822	3	9		6	3	30,6	●
16	NORTE	RUA D	274	SUB-CAVE	-1	ESTACIONAMENTO	270	270						6	
	SUL	" B		CAVE											
	NASCENTE	LOTE 15 + IMPASSE II		RÉS-DO-CHÃO	0	ESTACIONAM./ARR.	270	270						6	
	POENTE	RUA B + RUA D		ANDARES	●	HABITAÇÃO	274	274	3	3		2	1	10,2	●
						"	274	822	3	9		6	3	30,6	●
17	NORTE	RUA E	274	SUB-CAVE	-1	ESTACIONAM.	270	270						12	
	SUL	" B		CAVE											
	NASCENTE	LOTE 18		RÉS-DO-CHÃO	0	HABITAÇÃO/ARR.	270	270	2	2		2		6,6	●
	POENTE	IMPASSE I + ZONA PÚBL.		ANDARES	●	HABITAÇÃO	274	274	3	3		2	1	10,2	●
						"	274	822	3	9		6	3	30,6	●
18	NORTE	ZONA PÚBLICA	274	SUB-CAVE	-1	ESTACIONAM.	270	270						12	
	SUL	RUA B		CAVE											
	NASCENTE	LOTE 19		RÉS-DO-CHÃO	0	HABITAÇÃO/ARR.	270	270	2	2		2		6,6	●
	POENTE	" 17		ANDARES	●	HABITAÇÃO	274	274	3	3		2	1	10,2	●
						"	274	822	3	9		6	3	30,6	●
19	NORTE	ZONA PÚBLICA	204	SUB-CAVE	-1	ESTACIONAM.	204	204						9	
	SUL	RUA B		CAVE											
	NASCENTE	LOTE 20		RÉS-DO-CHÃO	0	HABITAÇÃO/ARR.	204	204	2	2		2		6,6	●
	POENTE	" 18		ANDARES	●	HABITAÇÃO	204	612	2	6		1	1	6,1	●
						"	204	612	2	6		1	1	6,1	●
20	NORTE	ZONA PÚBLICA	274	SUB-CAVE	-1	ESTACIONAM.	270	270						12	
	SUL	RUA B		CAVE											
	NASCENTE	RUA C		RÉS-DO-CHÃO	0	HABITAÇÃO/ARR.	270	270	2	2		2		6,6	●
	POENTE	LOTE 19		ANDARES	●	HABITAÇÃO	274	274	3	3		2	1	10,2	●
						"	274	822	3	9		6	3	30,6	●
			6056				32.010		246			86,7	232		

LOTE Nº	CONFRONTAÇÕES		ÁREA DO LOTE	NÍVEIS DE OCUPAÇÃO		CARACTERÍSTICA DA OCUPAÇÃO	ÁREAS DE CONSTRUÇÃO PISO	TOTAL	FOGOS	TIPOLOGIA DOS FOGOS					OBSERVAÇÕES
TRANSPORTE								32.010	246			86,7	232		
21	NORTE	RUA A	297	SUB-CAVE	-1	ESTACIONAM./ARR.	297	297						6	
	SUL	LOTE 20 + RUA B		CAVE											
	NASCENTE	RUA C		RÉS-DO-CHÃO	0	ESTACIONAM./ARR.	297	297						12	
	POENTE	ZONA PÚBLICA		ANDARES	●	HABITAÇÃO	297	891	3	9		3	6	30,6	●
22	NORTE	RUA B	297	SUB-CAVE	-1										
	SUL	IMPASSE III		CAVE											
	NASCENTE	RUA C		RÉS-DO-CHÃO	0+R	ESTACIONAM.	297	297						16	
	POENTE	" F		ANDARES	●	HABITAÇÃO	297	297	3	3		2	1	10,2	●
							297	2.310	3	23		7	16	78,2	●
23	NORTE	LOTE 22 + RUA B	274	SUB-CAVE	-1										
	SUL	LOTE 24		CAVE											
	NASCENTE	RUA C		RÉS-DO-CHÃO	0	ESTACIONAM.	270	270						12	
	POENTE	IMPASSE III		ANDARES	●	HABITAÇÃO	274	274	3	3		2	1	10,2	●
						"	274	822	3	9		6	3	30,6	●
24	NORTE	LOTE 23	274	SUB-CAVE	-1										
	SUL	" 25		CAVE											
	NASCENTE	RUA C		RÉS-DO-CHÃO	0	ESTACION.	270	270						12	
	POENTE	SERVENTIA B		ANDARES	●	HABITAÇÃO	274	274	3	3		2	1	10,2	●
						"	274	822	3	9		6	3	30,6	●
25	NORTE	LOTE 24	274	SUB-CAVE	-1										
	SUL	" 26		CAVE											
	NASCENTE	RUA C		RÉS-DO-CHÃO	0	ESTACIONAM.	270	270						12	
	POENTE	SERVENTIA B		ANDARES	●	HABITAÇÃO	274	274	3	3		2	1	10,2	●
						"	274	822	3	9		6	3	30,6	●
26	NORTE	LOTE 25	274	SUB-CAVE	-1										
	SUL	LOTE 27 + RUA C		CAVE											
	NASCENTE	RUA C		RÉS-DO-CHÃO	0	ESTACIONAM.	270	270	2	2		2		6,6	
	POENTE	SERVENTIA B		ANDARES	●	HABITAÇÃO	274	274	3	3		2	1	10,2	●
						"	274	822	3	9		6	3	30,6	●
27	NORTE	LOTE 26 E 38	297	SUB-CAVE	-1										
	SUL	RUA C		CAVE											
	NASCENTE	" C		RÉS-DO-CHÃO	0+R	ESTACIONAMENTO	297	297						16	DOIS FOGOS
	POENTE	ZONA PÚBLICA		ANDARES	●	HABITAÇÃO	297	297	3	3		2	1	10,2	●
						"	297	2.310	3	23		7	16	78,2	● TIPO T3 EM RECUADOS
28	NORTE	ZONA PÚBLICA E LOTE 27	140	SUB-CAVE	-1										
	SUL	LOTE 29		CAVE											
	NASCENTE	RUA C		RÉS-DO-CHÃO	0+R	COMÉRCIO	265	265							PARCIALMENTE VAZADO
	POENTE	ZONA PÚBLICA		ANDARES	●	HABITAÇÃO	340	340	3	3		2	1	10,2	● DOIS FOGOS TIPO T3
						"	340	2.645	3	23		7	16	78,2	● EM RECUADOS
29	NORTE	LOTE 28	297	SUB-CAVE	-1										
	SUL	" 30		CAVE											
	NASCENTE	RUA C		RÉS-DO-CHÃO	0+R	COMÉRCIO	245	245							PARCIALMENTE VAZADO
	POENTE	ZONA PÚBLICA		ANDARES	●	HABITAÇÃO	297	297	3	3		2	1	10,2	● DOIS FOGOS TIPO T3
						"	297	2.100	3	23		7	16	78,2	● EM RECUADOS
30	NORTE	LOTE 29	297	SUB-CAVE	-1										
	SUL	RUA G		CAVE											
	NASCENTE	" C		RÉS-DO-CHÃO	0+R	ESTACIONAM.	297	297						16	
	POENTE	ZONA PÚBLICA		ANDARES	●	HABITAÇÃO	297	297	3	3		2	1	10,2	● DOIS FOGOS TIPO T3
						"	297	2.027	3	20		6	14	68,0	● EM RECUADOS
31	NORTE	LOTE 32	140	SUB-CAVE	-1										
	SUL	RUA G		CAVE											
	NASCENTE	ZONA PÚBLICA		RÉS-DO-CHÃO	0	ESTACIONAM.	340	340						12	
	POENTE	SERVENTIA C		ANDARES	●	HABITAÇÃO	340	340	3	3		2	1	10,2	●
						"	340	1020	3	9		6	3	30,6	●
32	NORTE	LOTE 33	297	SUB-CAVE	-1										
	SUL	" 31		CAVE											
	NASCENTE	ZONA PÚBLICA		RÉS-DO-CHÃO	0	ESTACIONAM.	297	297						12	
	POENTE	SERVENTIA C		ANDARES	●	HABITAÇÃO	297	297	3	3		2	1	10,2	●
						"	297	891	3	9		3	6	30,6	●
33	NORTE	" 34	297	SUB-CAVE	-1										
	SUL	" 32		CAVE											
	NASCENTE	ZONA PÚBLICA		RÉS-DO-CHÃO	0	ESTACIONAM.	297	297						12	
	POENTE	SERVENTIA C		ANDARES	●	HABITAÇÃO	297	297	3	3		2	1	10,2	●
						"	297	891	3	9		3	6	30,6	●
34	NORTE	LOTE 35 + SERVENTIA C	297	SUB-CAVE	-1										
	SUL	" 33		CAVE											
	NASCENTE	ZONA PÚBLICA		RÉS-DO-CHÃO	0	ESTACIONAM.	297	297						12	
	POENTE	SERVENTIA C		ANDARES	●	HABITAÇÃO	297	891	3	9		3	6	30,6	●
						"	297	891	3	9		3	6	30,6	●
35	NORTE	LOTE 36 + SERVENTIA D	297	SUB-CAVE	-1										
	SUL	" 34 + ZONA PÚBL.		CAVE											
	NASCENTE	ZONA PÚBLICA		RÉS-DO-CHÃO	0	ESTACIONAM.	297	297						12	
	POENTE	SERVENTIA C		ANDARES	●	HABITAÇÃO	297	2.376	3	24		1	18	81,6	●
36	NORTE	SERVENTIA PÚBLICA	3.9	SUB-CAVE	-1	ESTACIONAM.	869	869						36	ALÉM DAS TIPOLOGIAS INDICADAS TEM 37 T4 NOS PISOS ASSIMILÁVEIS 2 T4 NO R/C
	SUL	LOTE 38 + ZONA PÚBLICA		CAVE	0	"	869	869							
	NASCENTE	RUA F		RÉS-DO-CHÃO	9	HABITAÇÃO	605,51	605,51	4	4		2		32	●
	POENTE	SERVENTIA C		ANDARES	●	"	622,70	4.982	4	32					●
37	NORTE	IMPASSE III	1.190	SUB-CAVE	-1										
	SUL	LOTE 27		CAVE											
	NASCENTE	SERVENTIA B		RÉS-DO-CHÃO	2	ARMAZ. + ESTAC.	1.690	1.690						32	EDIFÍCIO COMERCIAL
	POENTE	ZONA PÚBLICA		ANDARES	●	COMÉRCIO	920	920							●
						"	450	450							●
			13.444					23.959	348			90,3	448		

	PARCELA (A)	PARCELA (B)
DESIGNAÇÃO	TERRA DO MOINHO E PEÇA	POMARINHO
DESCRIÇÃO	DESCRITA NA CONSERVATÓRIA DO REGISTO PREDIAL DE ODIVELAS SOB O Nº 00989, E INSCRITA NA MATRIZ SOB OS ARTºS 11º E 20 DA SECÇÃO E	DESCRITA NA CONSERVATÓRIA DO REGISTO PREDIAL DE ODIVELAS SOB O Nº 00989, E INSCRITA NA MATRIZ SOB O ARTº 26º DA SECÇÃO "E"
PROPRIETÁRIO	CASAL DO CARRASCO	MUNDIPLANOS - PLANEAMENTO E CONSTRUÇÃO, S.A.
ARRENDATÁRIO	AUGUSTO ABREU LOPES E JOAQUIM FRANCO CANAS	IDEM
COMPRADOR	MANUEL DIAS DA SILVA E OUTROS	IDEM
PROMITENTE COMPRADOR	JOSÉ RODRIGUES MENDES	IDEM
ÁREA	B1 920 M2	10.058 M2
PROPRIEDADE DE	MUNDIPLANOS - PLANEAMENTO E CONSTRUÇÃO	JOAQUIM ALBERTO DA CRUZ SILVA

OBSERVAÇÕES A PARCELA "B" É CONSTITUÍDA PELA ÁREA SOBRANTE DO DESTAQUE DA PROPRIEDADE EM QUE SE LOCALIZA O BAIRRO DO POMARINHO E O NÚCLEO URBANO DE CONSTRUÇÃO CLANDESTINA, COM A ÁREA APROXIMADA DE 2.740 m2, CONSTITUÍDO POR SETE LOTES E CERCA DE OITO FOGOS E TRINTA HABITANTES, VALORES QUE AO SEREM CONSIDERADOS NA GLOBALIDADE DO PRESENTE ESTUDO PODERÃO CONDUZIR À VIABILIZAÇÃO DA SUA LEGALIZAÇÃO.

● ● ● ● ÁREA DE INTERVENÇÃO A=91.978 M2

1 A 37	LOTES HABITACIONAIS E ÁREAS COMERCIAIS	63.740,00	72,4%	HABITACIONAIS	57.235,51	79%
38 ZC	LOTE COMERCIAL	1.690	1,7	COMERCIAIS	2.837	4%
40 PGÁS	POSTO ABASTECEDOR DE GÁS BUTANO	374	0,4	ARRECADAÇÕES E ESTACIONAMENTOS PRIVADOS, CONSTITUINDO FRACÇÃO AUTÓNOMA	12.685	17%
	LOTES QUE CONSTITUEM O AGLOMERADO DE CONSTRUÇÃO CLANDESTINA	2.450	2,7		72.757,51	100,0
	LOTE A INTEGRAR NO AGLOMERADO - LOTE 43	15.888 m2	17,2			

NÃO SÃO DE INCLUIR AS ÁREAS DE CONSTRUÇÃO DAS INSTALAÇÕES DE APOIO E SERVIÇOS DA ZONA DESPORTIVA E DA ESTAÇÃO ABASTECEDORA DE COMBUSTÍVEIS, DEVIDO À SUA ESPECIFIDADE. O MESMO SE APLICANDO AO AGLOMERADO DE CONSTRUÇÃO CLANDESTINA. PARA ALÉM DAS ARRECADAÇÕES PROPOSTAS AO NÍVEL DE CAVE NOS LOTES EM REFERÊNCIA NO QUADRO, PODERÃO ADMITIR-SE ARRECADAÇÕES NA ÁREA ESTIPULADA NOS RESTANTES, DEM COMO CORPOS BALANÇADOS EM 5% DA ÁREA DE CONSTRUÇÃO.

DE DOMÍNIO PÚBLICO	ARRUAMENTOS E ESTACIONAMENTOS	27.625	30,0	39	NORTE	ACESSOS A VIA RÁPIDA	
	CIRCULAÇÃO E ESPAÇOS LIVRES	19.750	21,5		SUL	BAIRRO DO POMARINHO	
DE UTILIDADE PÚBLICA	JP1 — 2.580 E P1 — 5.240	8.900	9,7		NASCENTE	SERVENTIA A	
	JP2 — 1.080				POENTE	TERRENO MUNICIPAL	
SEM FIM EXPRESSO	PARCELA A1 — 15.550	15.550	17,0		NORTE		
					SUL		
E UTILIDADE PÚBLICA PRIVADA	39 ZD P1 ZONA DESPORTIVA E PARQUE INFANTIL	4.690	5,0		NASCENTE		
					POENTE		
ELEMENTOS COMPLEMENTARES		76.515	83,2				

40	NORTE	SERVENTIA PÚBLICA	PARCELA B	NORTE	RUA A
	SUL	SERVENTIA C		SUL	TERRENO MUNICIPAL
	NASCENTE	SERVENTIA C		NASCENTE	SERVENTIA D E TERRENO MUNIC.
	POENTE	TERRENO MUNICIPAL		POENTE	TERRENO MUNICIPAL

ESTACIONAMENTOS: PÚBLICOS 215 ADSTRITOS À ÁREAS COMERCIAIS 142 — PRIVADOS 488 — TOTAL 845 ● MÉDIA DE CARRO POR FOGO 1,6

NÚMERO DE FOGOS: PROPOSTOS 548 EXISTENTES 8 ● TOTAL 556 FOGOS, COM INCLUSÃO DO NÚCLEO URBANO DA PARCELA "B"
FOGOS ATRIBUÍVEIS À ÁREA DA PARCELA "B" E MATERIALIZÁVEIS PELO CONJUNTO DOS LOTES 34, 35 E 36 83 FOGOS

ÁREAS DE CONSTRUÇÃO HABITACIONAL PROPOSTAS 57.235,51 m2 ACTUAIS 1.900 m2 ● TOTAL 59.135,51 m2, INCLUÍNDO O LOTE 41 E DEMAIS CONSTRUÇÕES DO NÚCLEO URBANO DA PARCELA "B"

HABITANTES PROPOSTOS 2.906,3 EXISTENTES 30,0 ● TOTAL 936,3 HABITANTES ● DENSIDADE GLOBAL 201 HABITANTES/HECT.

ÍNDICE DE OCUPAÇÃO HABITACIONAL PROPOSTA 0,55 ACTUAL 0,02 ● GLOBAL 0,57 ÁREA MÉDIA DE CONSTRUÇÃO POR FOGO PROPOSTO 104,44 m2

ÁREA MÉDIA POR FOGO CEDIDA PARA EQUIPAMENTO COLECTIVO 47,5 m2

LEGENDA:

M MOINHO A RECUPERAR E PERSERVAR
ZD ZONA DESPORTIVA - CAMPOS DE TENIS
PI PARQUE INFANTIL
RJ RECREIO JUVENIL
JP JARDIM DE INFÂNCIA E ESCOLA PRE-PRIMÁRIA
EP ESCOLA PRIMARIA
ES ESCOLA SECUNDÁRIA EXISTENTE
ZC ZONAS COMERCIAIS
PGAS POSTO DE DISTRIBUIÇÃO DE ABASTECIMENTO DE GÁS BUTANO
(0,00) PROVÁVEIS COTAS DE PROJECTO
▼▼ ACESSO À HABITAÇÃO ▼▼ ACESSO À ESTACIONAMENTOS
▼▼ ACESSO À ÁREAS COMERCIAIS

planus 3
Urbanização Canal S. Brás
Rua F Lote 153-B C/V Esq. 153 C/V Dto.
Telef. 492235-(PPS) 2700 AMADORA

local: TERRA DO MOINHO
req.: MUNDIPLANOS SA — proc.: 19.608/U
resp.: Arq. ANTÓNIO JOSÉ DOS SANTOS MARTINS
des.:
fase: LICENCIAMENTO
desc.: PLANTA DE CEDÊNCIAS (ALVARÁ) — data: FEVEREIRO/94 — esc.: 1/1000
folha: 5D
rev.: 5C