

# Q U A D R O U R B A N I M É T R I C O

	lote A	lote B	TOTAL	%
área dos lotes	638	405,00	1043	—
área de ocupação ao solo	34680	405,00	75180	1227
área de construção global	225264	205320	450584	7358

ARRUAMENTOS	65600			
E		106011m <sup>2</sup>	1731%	
ESTACIONAMENTO	PRIVADOS 7 PUBLICOS 28	40411		
CIRCULAÇÃO	passadiços	61700		
E ESPAÇOS LIVRES	escadarias	20400	4020 m <sup>2</sup>	6565%
	esp. livres	319900		

		Lotes								
níveis de ocupação		SUB-SUB-CAVE	SUB-CAVE	CAVE	RÉS-DO-CHÃO	1º PISO	2º PISO	3º PISO	4º PISO	
áreas de construção	A	—	34680	34680	34680	38622	38622	26354	7725	
	B	405	22080	22080	22080	26097	26097	25330	21056	
características de ocupação	A	—	GARAGEM <sup>1</sup>	HABITAÇÃO ARRUMOS	HABITAÇÃO cedência a J. E.	HABITAÇÃO	HABITAÇÃO	HABITAÇÃO	CÓNDOMÍNIO	
	B	GARAGEM <sup>2</sup>	GARAGEM <sup>2</sup>	HABITAÇÃO ARRUMOS	HABITAÇÃO	HABITAÇÃO	HABITAÇÃO	HABITAÇÃO	HABITAÇÃO	
nº fogos	tipologia	A	—	—	2 2 T2 2 2 T2 5 3 T2 1 T3	5 3 T2 1 T3	5 3 T2 1 T3	1 T1 3 T2 1 T3	1 T1 3 T2 1 T3	—
		B	—	—	2 2 T1 3 1 T1 2 T2 3 3 T2 3 1 T2 4 (DUPLEX) 4 T3					

- 1 15 lugares
- 2 11 lugares

total de fogos: 134

media estacionamento/fogo: 105


área de terreno do requerente: 1043 m<sup>2</sup> (B)

área de terreno da junta de freguesia: 5080 m<sup>2</sup> (A)

área total: 6123 m<sup>2</sup>

DENSIDADE: 194 HAB/HEC

	2343/oc/pe	2344/oc/pe
	LOTE A	LOTE B
ÁREA	638,00m <sup>2</sup>	405,00m <sup>2</sup>
DESCRIÇÕES	4732 + 4733 FOLHAS 166V-167 LIVRO B-14	4.731 FOLHA 166 LIVRO B-14
CONFRONTAÇÕES	NORTE — LOTE B SUL — TERRENO DA JUNTA DE FREGUESIA DA PÓVOA DE SANTO ADRIÃO NASCENTE — MORADIAS POENTE — MORADIAS POENTE — LOTE 16	NORTE — LOTE 16 SUL — LOTE A NASCENTE — MORADIAS POENTE — RUA PADRE JOSÉ ANCHIETA
INSCRIÇÕES	N.º 60.589, FOLHAS 136V LIVRO 16-91	
MATRIZ	OS LOTES ESTÃO OMISSOS TENDO SIDO PEDIDA A SUA INSCRIÇÃO EM 17/01/90	

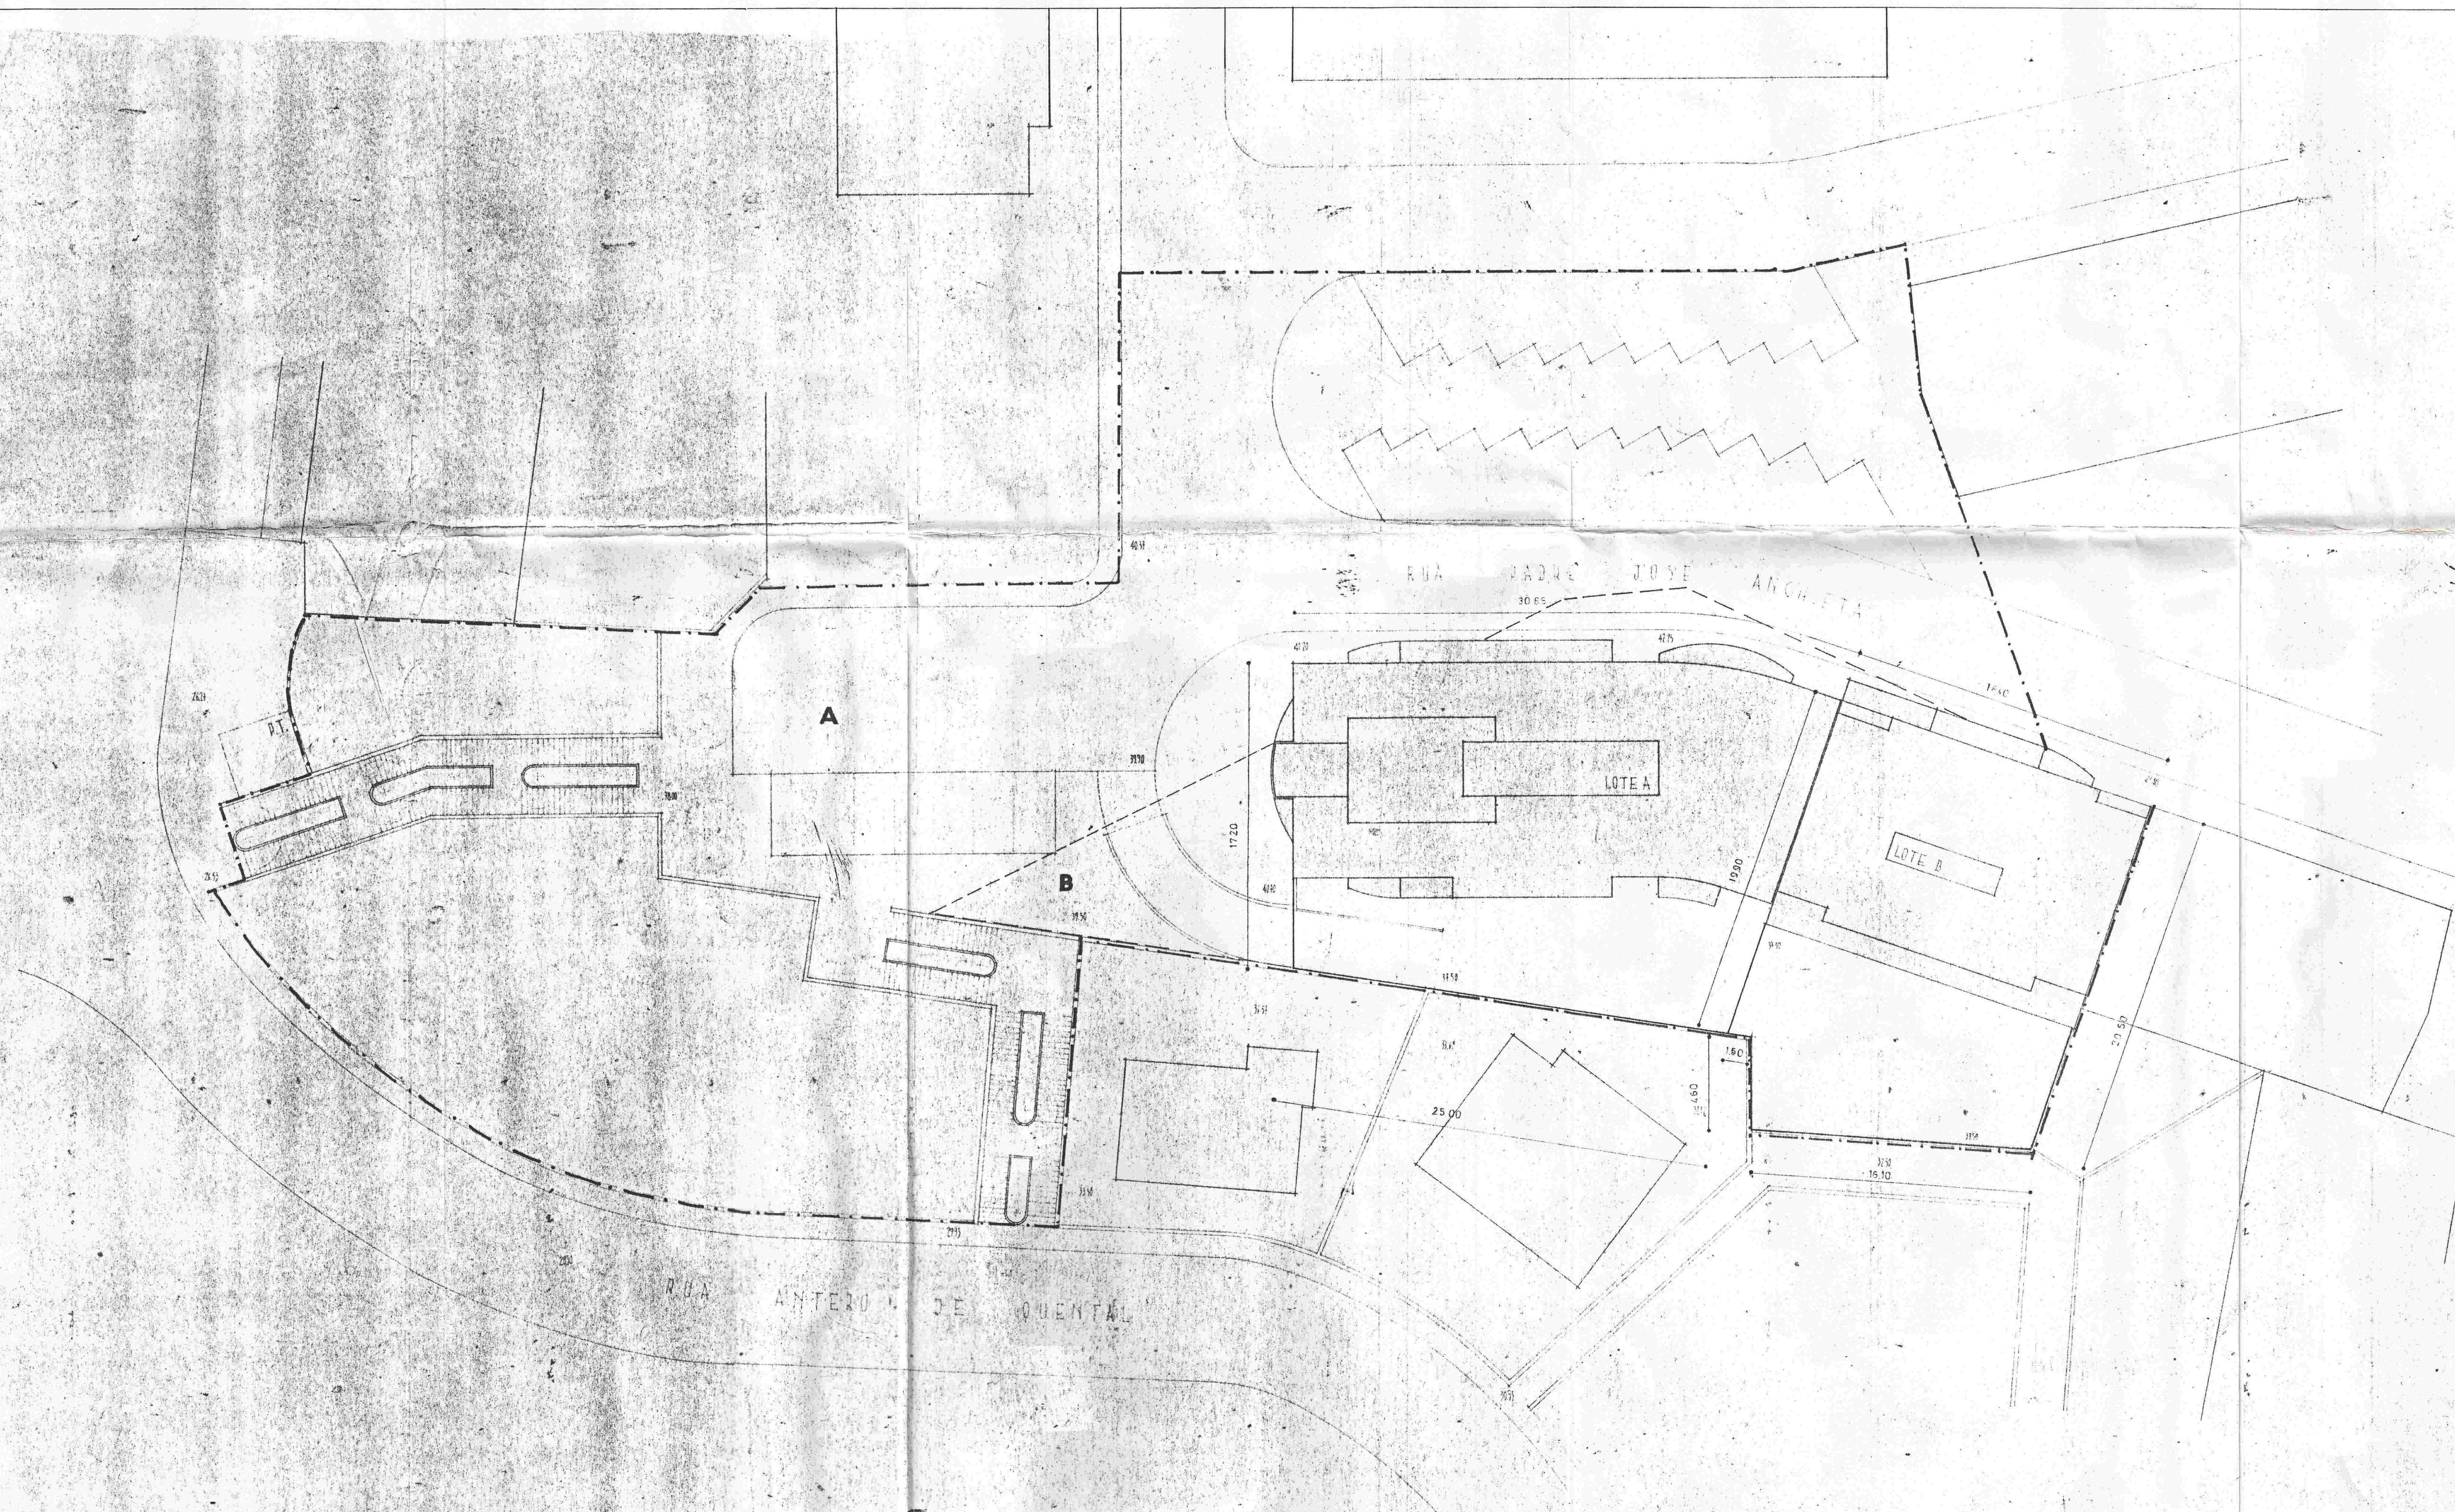

CÂMARA MUNICIPAL  
LOURES  
1990 03 12  
ENTRADA

**Notas**

- LIMITE DA INTERVENÇÃO
- A** TERRENO DA JUNTA DE FREG.
- B** TERRENO DO REQUERENTE

Requerente:  
Sociedade de Construções Ferreira e Pedroso Lda.

Obra/Local:  
PROJECTO DE LOTEAMENTO  
R. Pe. JOSÉ ANCHIETA  
PÓVOA DE SANTO ADRIÃO

Contem:  
PLANTA DE SÍNTESE

Substituído:	Substituído:
Escala: 1:200	Data: 3/88
Proj.:	bloco:
nível:	zona:
comp.:	