

DESIGNAÇÃO DA PROPRIEDADE: "BARROCAS E TERRAS DO MOINHO"  
 SITUACÃO: CASAL VENTOSO OU CASAL DO CHAPIM  
 FREGUESIA DE ODIVELAS - CONCELHO DE LOURES

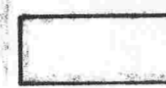
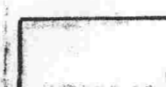
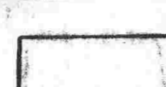
CONFRONTAÇÕES — NORTE: FERNANDO BAPTISTA, MANUEL JUSTINO E OUTRO  
 SUL: IRMÃOS DIAS DA SILVA E JOSÉ A. BRANCO JUNIOR  
 NASCENTE: MANUEL JUSTINO  
 POENTE: " " " " E.N.250-2

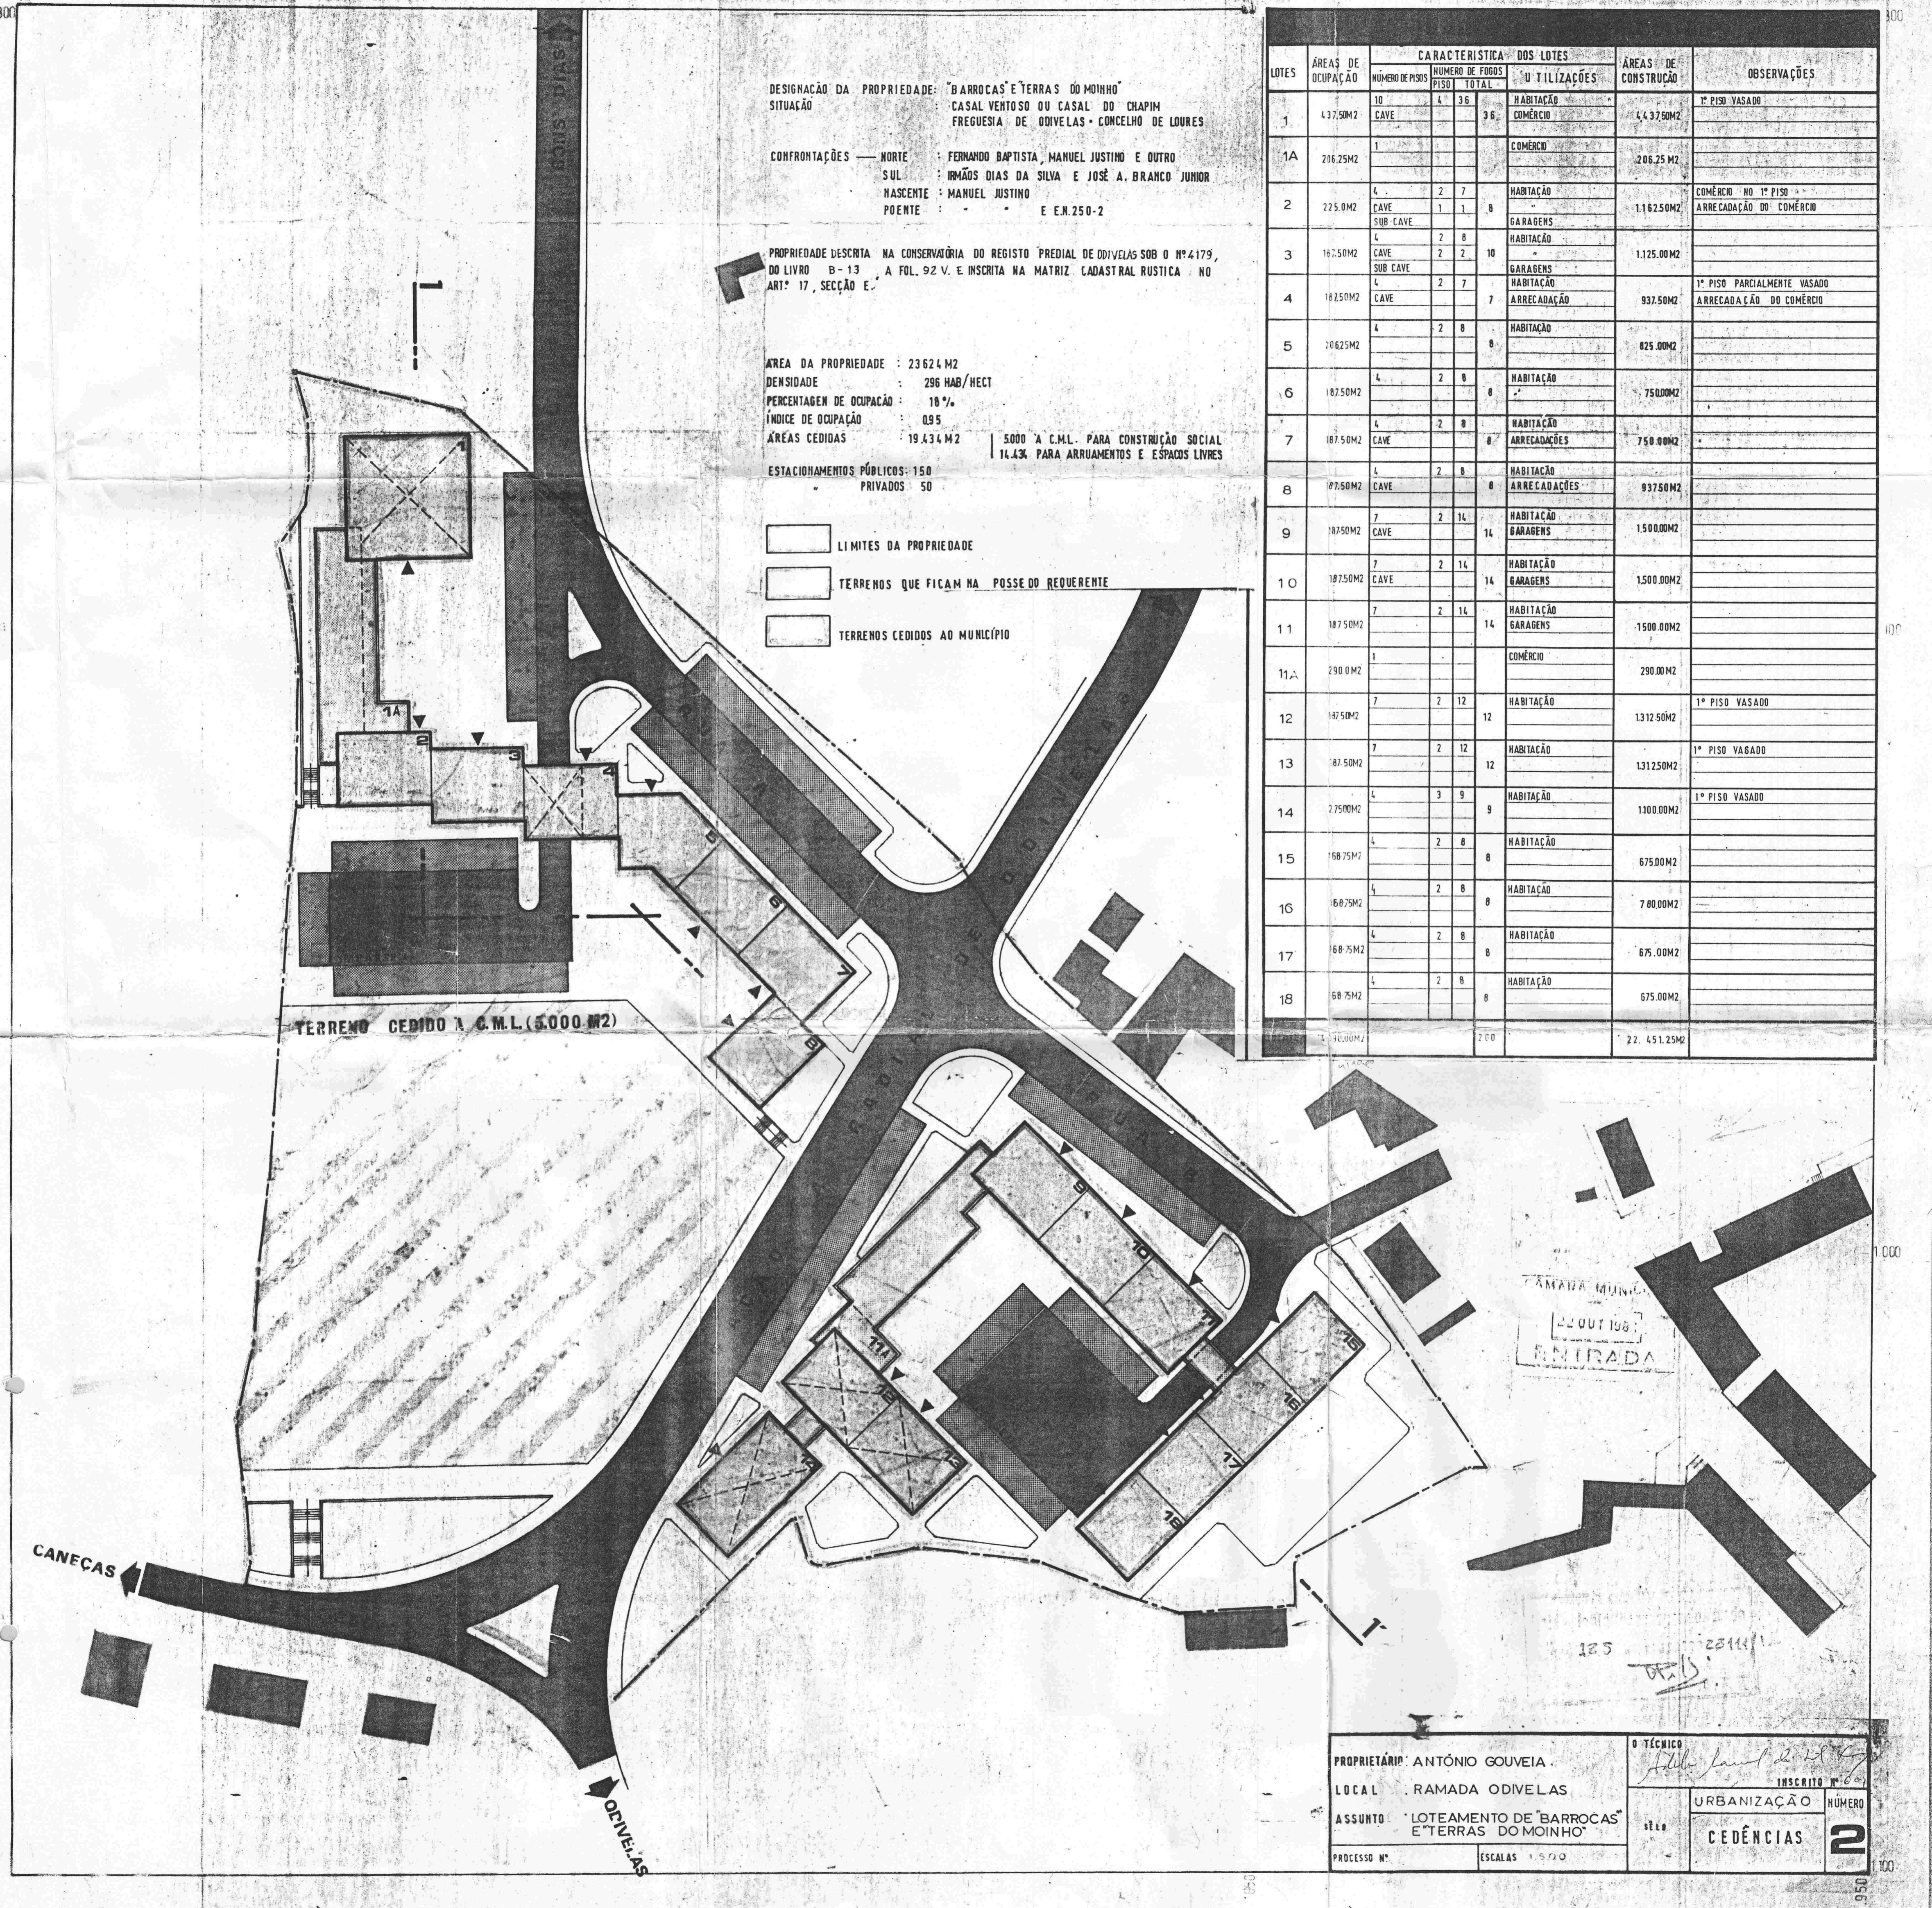
PROPRIEDADE DESCRITA NA CONSERVATÓRIA DO REGISTO PREDIAL DE ODIVELAS SOB O Nº 4179, DO LIVRO B-13 A FOL. 92 V. E INSCRITA NA MATRIZ CADASTRAL RUSTICA NO ARTº 17, SECÇÃO E.

ÁREA DA PROPRIEDADE: 23624 M2  
 DENSIDADE: 296 HAB/HECT  
 PERCENTAGEM DE OCUPACÃO: 18%  
 ÍNDICE DE OCUPACÃO: 0,95  
 ÁREAS CEDIDAS: 19.434 M2

5000 A C.M.L. PARA CONSTRUÇÃO SOCIAL  
 14.434 PARA ARRUAMENTOS E ESPAÇOS LIVRES

ESTACIONAMENTOS PÚBLICOS: 150  
 PRIVADOS: 50

-  LIMITES DA PROPRIEDADE
-  TERRENOS QUE FICAM NA POSSE DO REQUERENTE
-  TERRENOS CEDIDOS AO MUNICÍPIO



LOTES	ÁREAS DE OCUPAÇÃO	CARACTERÍSTICA DOS LOTES			ÁREAS DE CONSTRUÇÃO	OBSERVAÇÕES
		NÚMERO DE PISOS	NÚMERO DE FOGOS	UTILIZAÇÕES		
1	4.37,50M2	10 CAVE	4 3 6 3 6	HABITAÇÃO COMÉRCIO	4.37,50M2	1º PISO VASADO
1A	206,25M2	1		COMÉRCIO	206,25 M2	
2	225,0M2	4 CAVE SUB-CAVE	2 7 1 1 8	HABITAÇÃO GARAGENS	1.162,50M2	COMÉRCIO NO 1º PISO ARRECADACÃO DO COMÉRCIO
3	16,250M2	4 CAVE SUB-CAVE	2 7 2 2 10	HABITAÇÃO GARAGENS	1.125,00M2	
4	18,250M2	4 CAVE	2 7 7	HABITAÇÃO ARRECADACÃO	937,50M2	1º PISO PARCIALMENTE VASADO ARRECADACÃO DO COMÉRCIO
5	206,25M2	4	2 8 8	HABITAÇÃO	825,00M2	
6	18,250M2	4	2 8 8	HABITAÇÃO	750,00M2	
7	18,250M2	4 CAVE	2 8 8	HABITAÇÃO ARRECADACÕES	750,00M2	
8	18,250M2	4 CAVE	2 8 8	HABITAÇÃO ARRECADACÕES	937,50M2	
9	18,250M2	7 CAVE	2 14 14	HABITAÇÃO GARAGENS	1.500,00M2	
10	18,250M2	7 CAVE	2 14 14	HABITAÇÃO GARAGENS	1.500,00M2	
11	18,250M2	7	2 14 14	HABITAÇÃO GARAGENS	1.500,00M2	
11A	290,0 M2	1		COMÉRCIO	290,00 M2	
12	18,250M2	7	2 12 12	HABITAÇÃO	1.312,50M2	1º PISO VASADO
13	87,50M2	7	2 12 12	HABITAÇÃO	1.312,50M2	1º PISO VASADO
14	2,7500M2	4	3 9 9	HABITAÇÃO	1.100,00M2	1º PISO VASADO
15	188,75M2	4	2 8 8	HABITAÇÃO	675,00M2	
16	68,75M2	4	2 8 8	HABITAÇÃO	780,00M2	
17	68,75M2	4	2 8 8	HABITAÇÃO	675,00M2	
18	68,75M2	4	2 8 8	HABITAÇÃO	675,00M2	
	40,00M2		2 0 0		22.451,25M2	

CÂMARA MUNICIPAL  
 22 OUT 1987  
 ENTRADA

PROPRIETÁRIO: ANTÓNIO GOUVEIA  
 LOCAL: RAMADA ODIVELAS  
 ASSUNTO: "LOTEAMENTO DE "BARROCAS" E "TERRAS DO MOINHO"  
 PROCESSO Nº: ESCALAS: 1:500

O TÉCNICO  
*Adão José de Sá*  
 INSCRITO Nº: 607

URBANIZAÇÃO  
 CEDÊNCIAS  
 NÚMERO: 2