



- LOTE 1 - 8337/0CP
- LOTE 2 - 8328/0CP
- LOTE 3 - 8342/0CP
- LOTE 4 - 8341/0CP
- LOTE 5 - 8340/0CP
- LOTE 6 - 8339/0CP
- LOTE 7 - 8338/0CP
- LOTE 8 - 8335/0CP
- LOTE 9 - 8336/0CP
- LOTE 10 - 8334/0CP
- LOTE 11 - 8331/0CP
- LOTE 12 - 8332/0CP
- LOTE 12-13 - 8333/0CP
- LOTE 13 - 8330/0CP
- LOTE 14 - 8329/0CP
- LOTE 15 - 8343/0CP

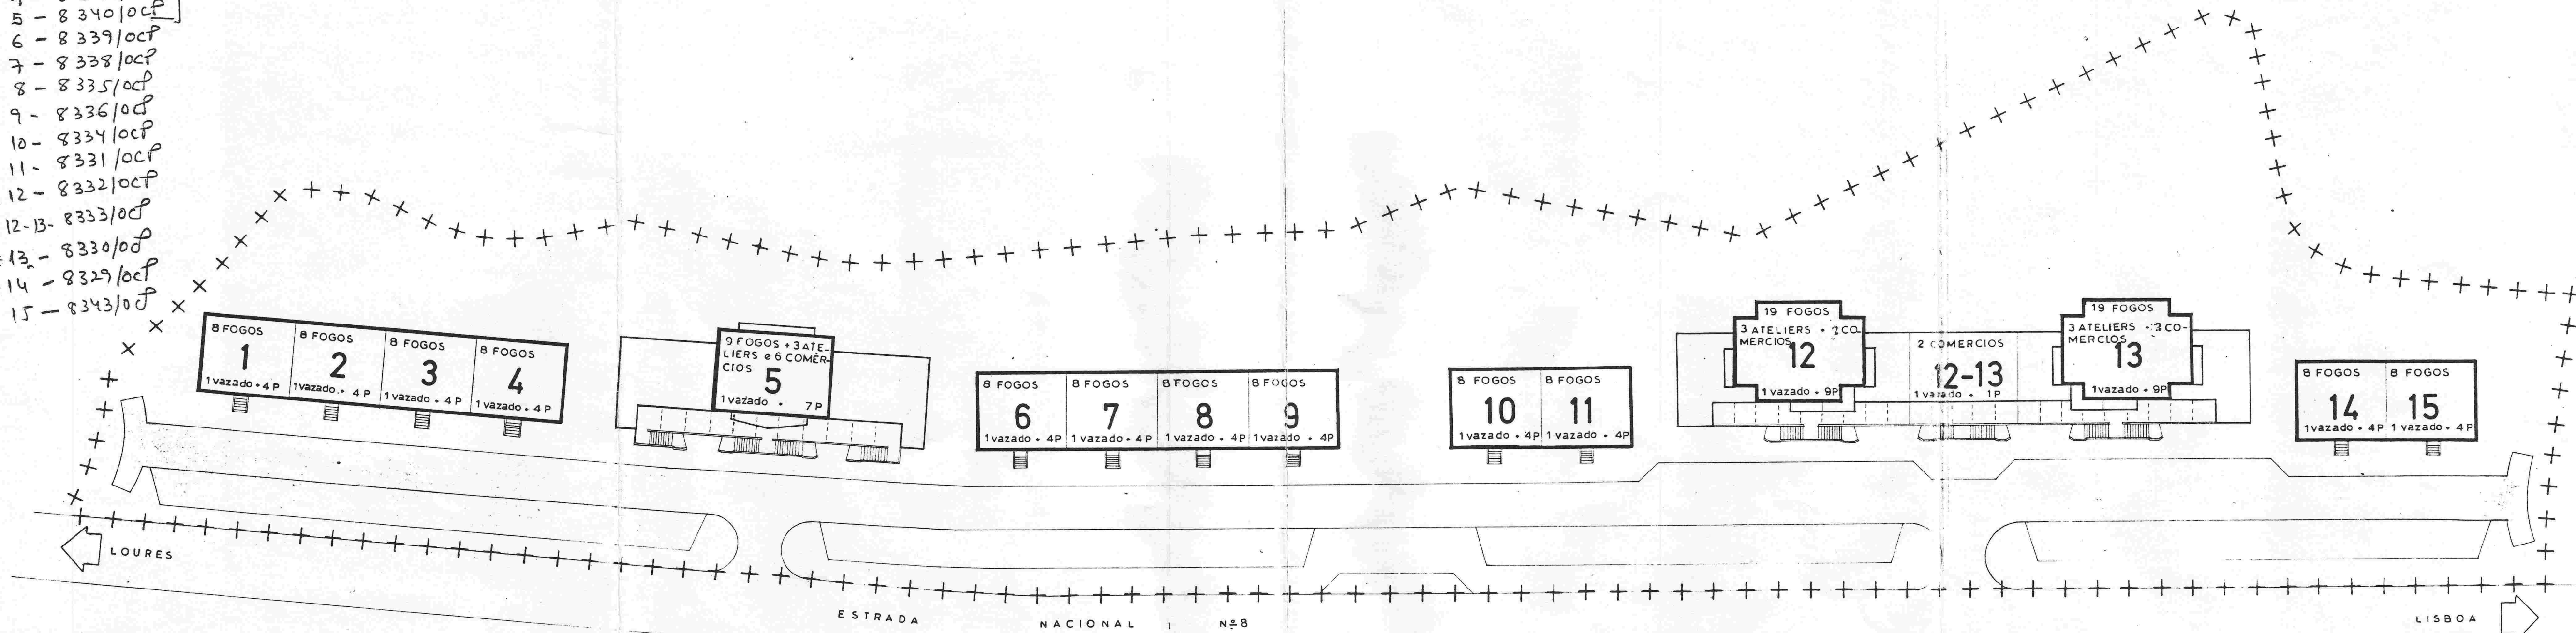

LOTE Nº	AREA	AREA COBERTA	FOGOS	COMÉRCIOS	ATELIER/ESCRIT.	PISOS	AREA/CONST.
1	136,4	136,4	8			4+1 vazado	545,60 m <sup>2</sup>
2	"	"	"			"	"
3	"	"	"			"	"
4	"	"	"			"	"
5	568,965	568,965	9	6	3	7+1	1480,60
6	136,4	136,4	8			4+1	545,60
7	"	"	"			"	"
8	"	"	"			"	"
9	"	"	"			"	"
10	"	"	"			"	"
11	"	"	"			"	"
12	499,10	499,10	19	2	3	9+1	2121,40
13	"	"	"	2	"	"	"
12/13	190,50	190,50	"	2	"	1+1	190,50
14	136,4	136,4	8			4+1	545,60
15	"	"	"			"	"
total	16	3394,465 m <sup>2</sup>	3394,465 m <sup>2</sup>	143		74 + 15 vazados	1246,1 m <sup>2</sup>

NORTE: "TERÇO" de AGOSTINHO MARQUES  
 SUL: "POMARINHO" de JOSE ASSUNÇÃO  
 CONFRONTAÇÕES NASCENTE: ribeira de Odivelas  
 POENTE: E. N. 8

ÁREA TOTAL DA PROPRIEDADE 14.200 m<sup>2</sup>  
 registada na conservatória do registo predial de Loures sob o nº 478 a folhas 90 livro B-2 em 9-12-1968  
 DENOMINAÇÃO DA PROPRIEDADE "TERÇO" SOB O Nº DE ARTº13 SECCÃO "A" (mapa cadastral)  
 ÁREA TOTAL DOS LOTES PARTICULARES 3.394,465m<sup>2</sup>  
 " DE TERRENO A CEDER A CÂMARA P/ UTILIZAÇÃO PUBLICA 10805,535m<sup>2</sup>

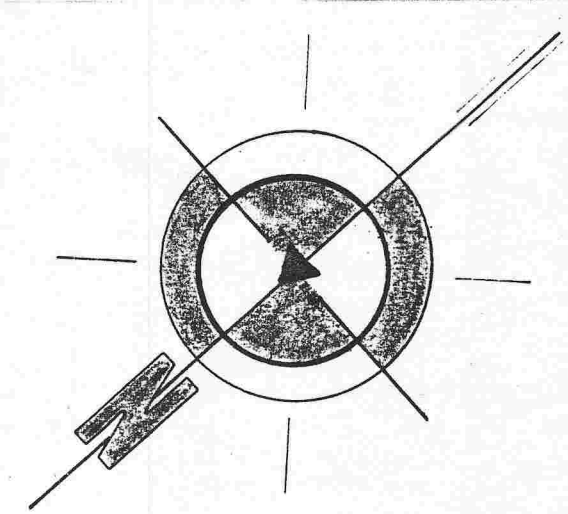

495 15492  
 A.H.

URBANISMO	ARRANJO URBANISTICO	PLANTA DE CEDÊNCIAS
	NARCISO ESTEVÃO DE MATOS	
1:500	PÓVOA DO ADRIÃO	15.492/11
	LOURES	
	10.10.1987	1