








PROJECTO DE URBANIZAÇÃO DO BAIRRO S. JORGE EM MONTEMOR · LOURES



-  Terreno a cedea para venda. / 10.000 m²
-  Terreno para escola Primária. / 3.140 m²
-  Terreno em posse do Município de Loures
-  Terreno para arruamento. / 21.400 m²

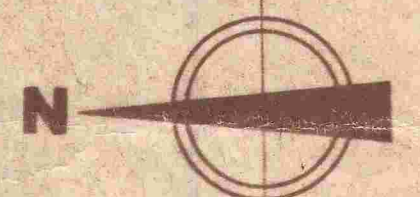


PERFIL TRANSVERSAL TIPO
DOS ARRUEAMENTOS ESC. 1:100

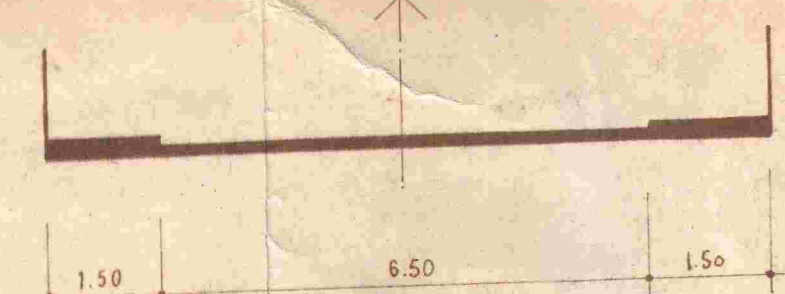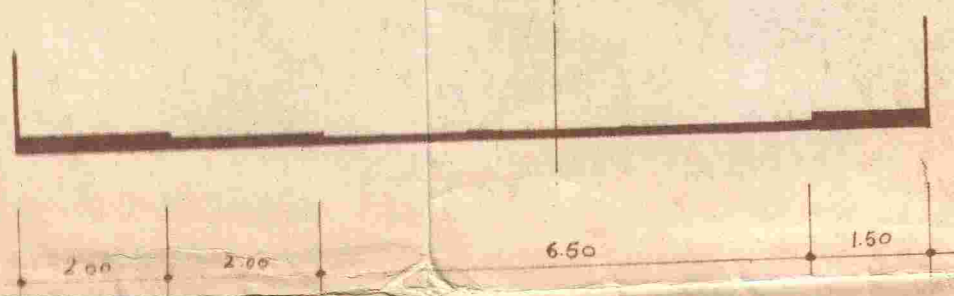

LEGENDA

- A PREDIOS COM ARCADAS E LOJAS
- B " DE 4 PISOS
- C MORADIAS GEMINADAS
- D " UNIFAMILIARES
- E ESCOLA PRIMARIO
- F ESTACIONAMENTO

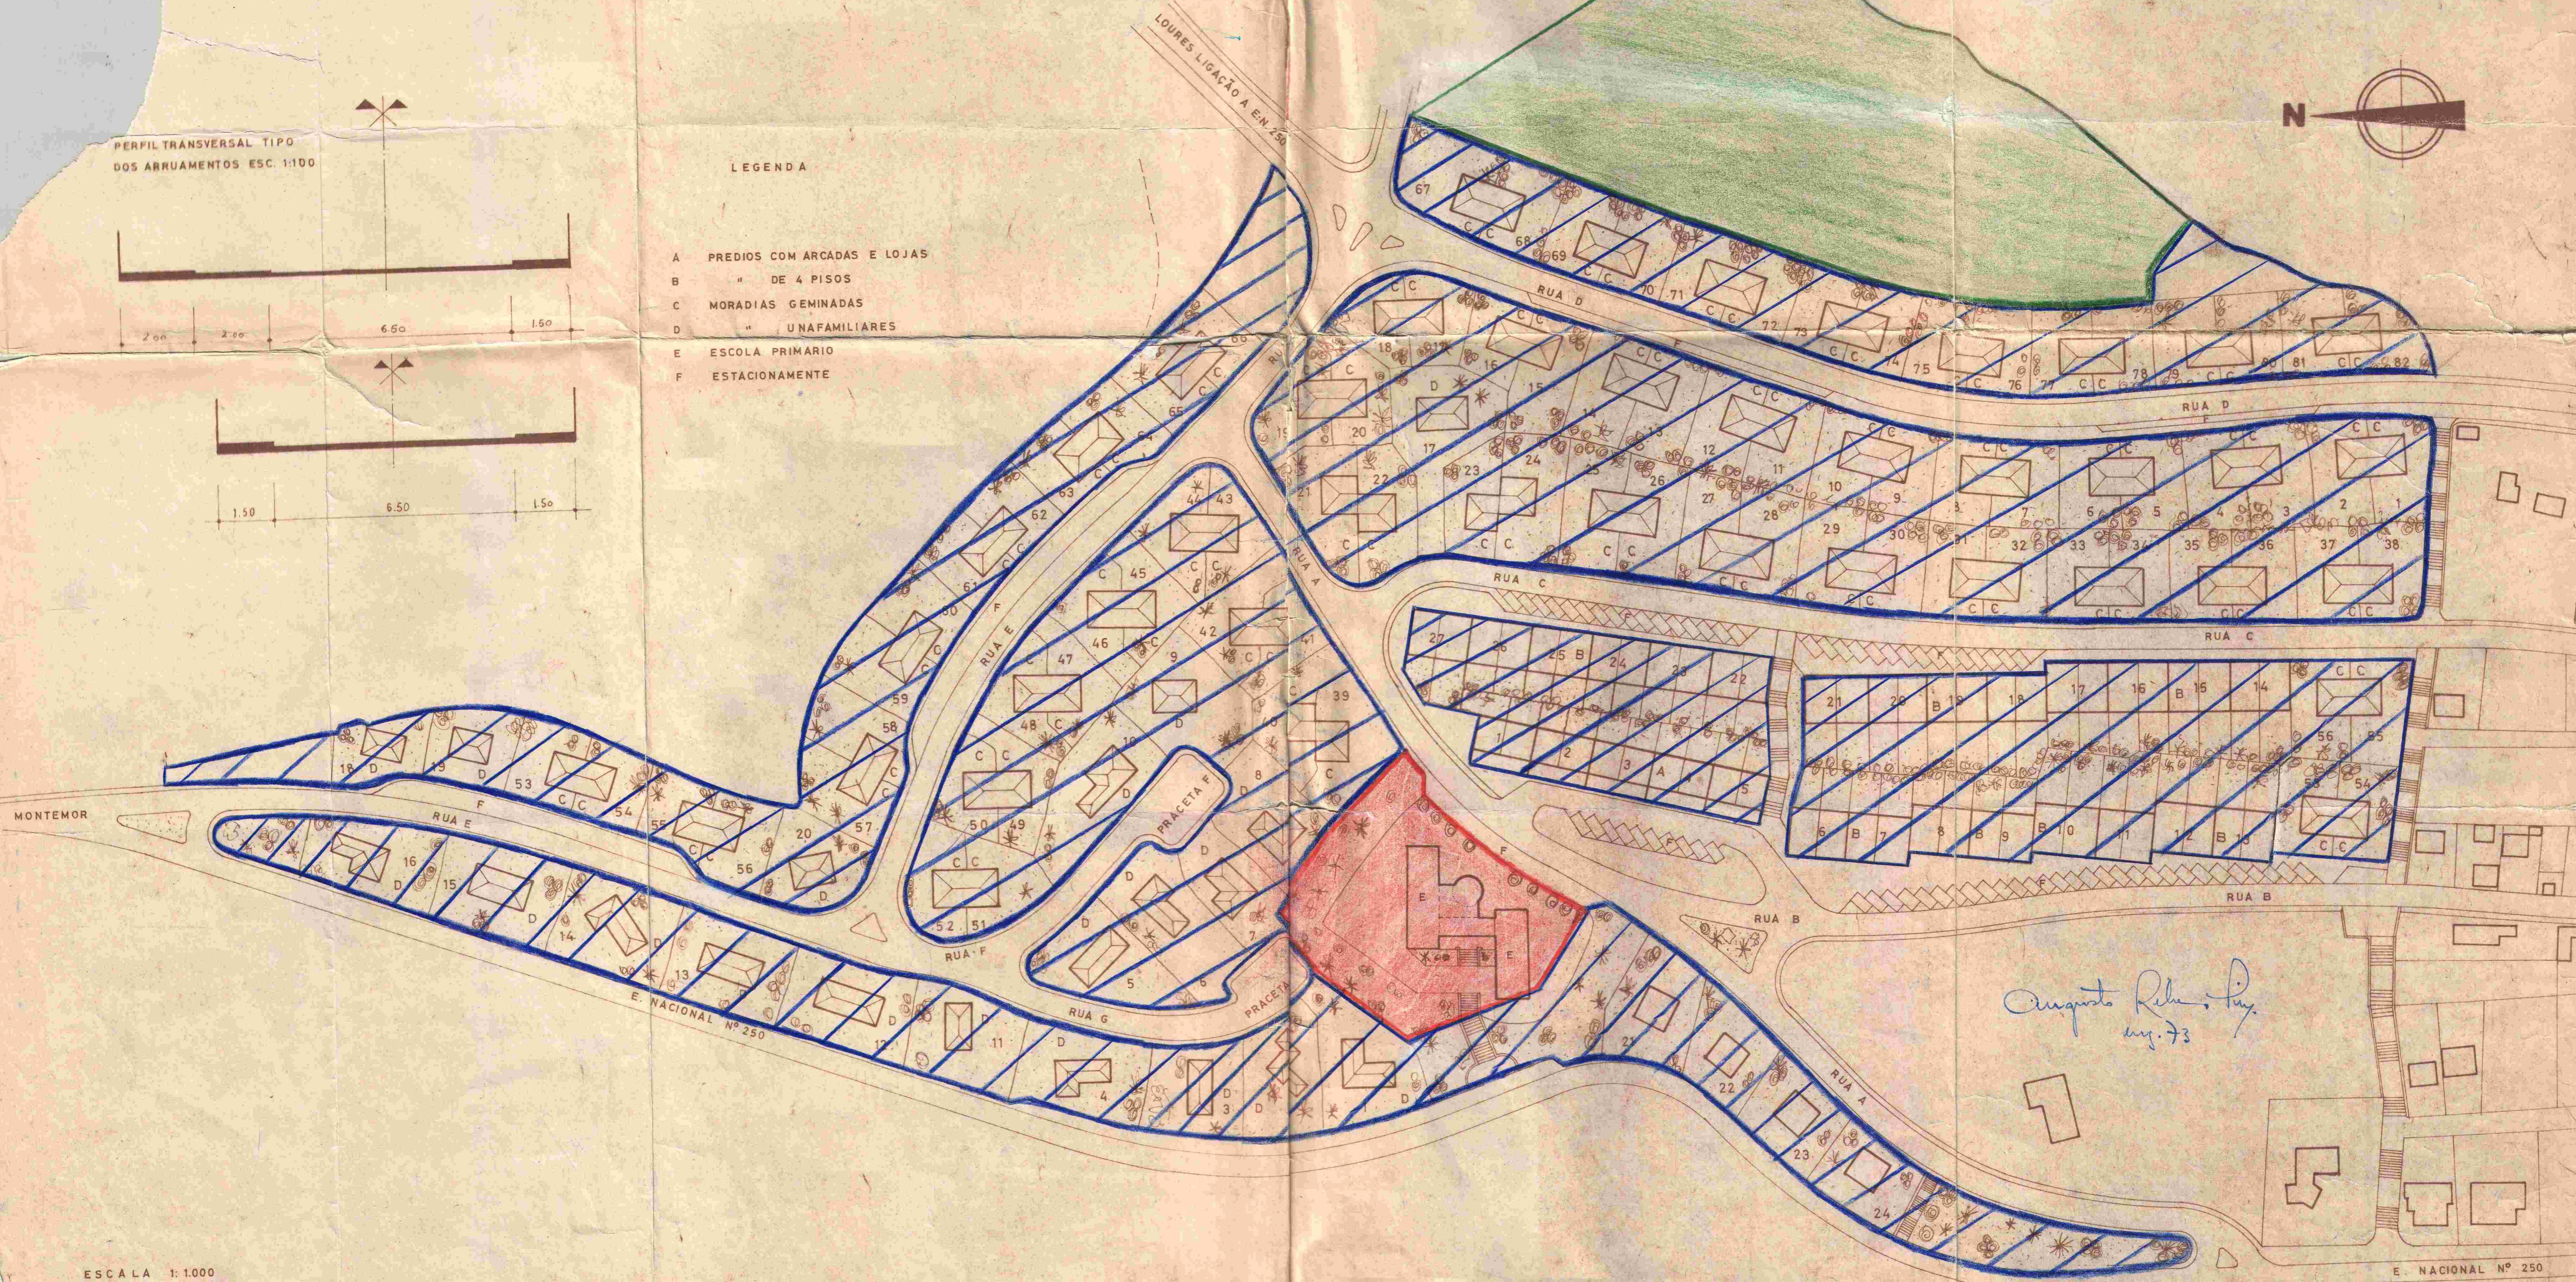

Augusto Ribeiro, Eng.
n.º 73