


CONFRONTAÇÕES DOS PRÉDIOS

- LOTES 1a5 - NORTE - V. PUBLICA  
 SUL - T. CAMARÁRIO  
 NASCENTE - V. PUBLICA  
 POENTE - V. PUBLICA
- LOTES 6a7 - NORTE - V. PUBLICA  
 SUL - T. CRUZ  
 NASCENTE - V. PUBLICA  
 POENTE - M. PEREIRA
- LOTES 8a12 - NORTE - M. e CASTRO  
 SUL - V. PUBLICA  
 NASCENTE - V. PUBLICA  
 POENTE - V. PUBLICA
- LOTES 13a16 - NORTE - M. e CASTRO  
 SUL -  
 NASCENTE - E. N. n.º 8  
 POENTE - V. PUBLICA
- LOTES 17a24 - NORTE - J. BORBA  
 SUL - A. ANTUNES  
 NASCENTE - E. N. n.º 8  
 POENTE - V. PUBLICA
- LOTES 26a27 - NORTE - M. e CASTRO  
 SUL - V. PUBLICA  
 NASCENTE - " "  
 POENTE - " "
- LOTES 28a31 - NORTE - M. e CASTRO  
 SUL - V. PUBLICA  
 NASCENTE - " "  
 POENTE - S. VICTOR
- LOTES 32a35 - NORTE - V. PUBLICA  
 SUL - T. CAMARÁRIO  
 NASCENTE - V. PUBLICA  
 POENTE - " "
- LOTES 36a37 - NORTE - T. CAMARÁRIO  
 SUL - V. PUBLICA  
 NASCENTE - T. CAMARÁRIO  
 POENTE - V. PUBLICA
- LOTES 38a40 - NORTE - V. PUBLICA  
 SUL - T. CAMARÁRIO  
 NASCENTE - V. PUBLICA  
 POENTE - T. CAMARÁRIO
- LOTES 41a42 - NORTE - T. CAMARÁRIO  
 SUL - S. VICTOR  
 NASCENTE - T. CAMARÁRIO  
 POENTE - V. PUBLICA

CONFRONTAÇÕES DO TERRENO

- NORTE - M. e CASTRO e J. BORBA
- SUL - M. PEREIRA e A. VASCO
- NASCENTE - E. N. n.º 8
- POENTE - S. VICTOR

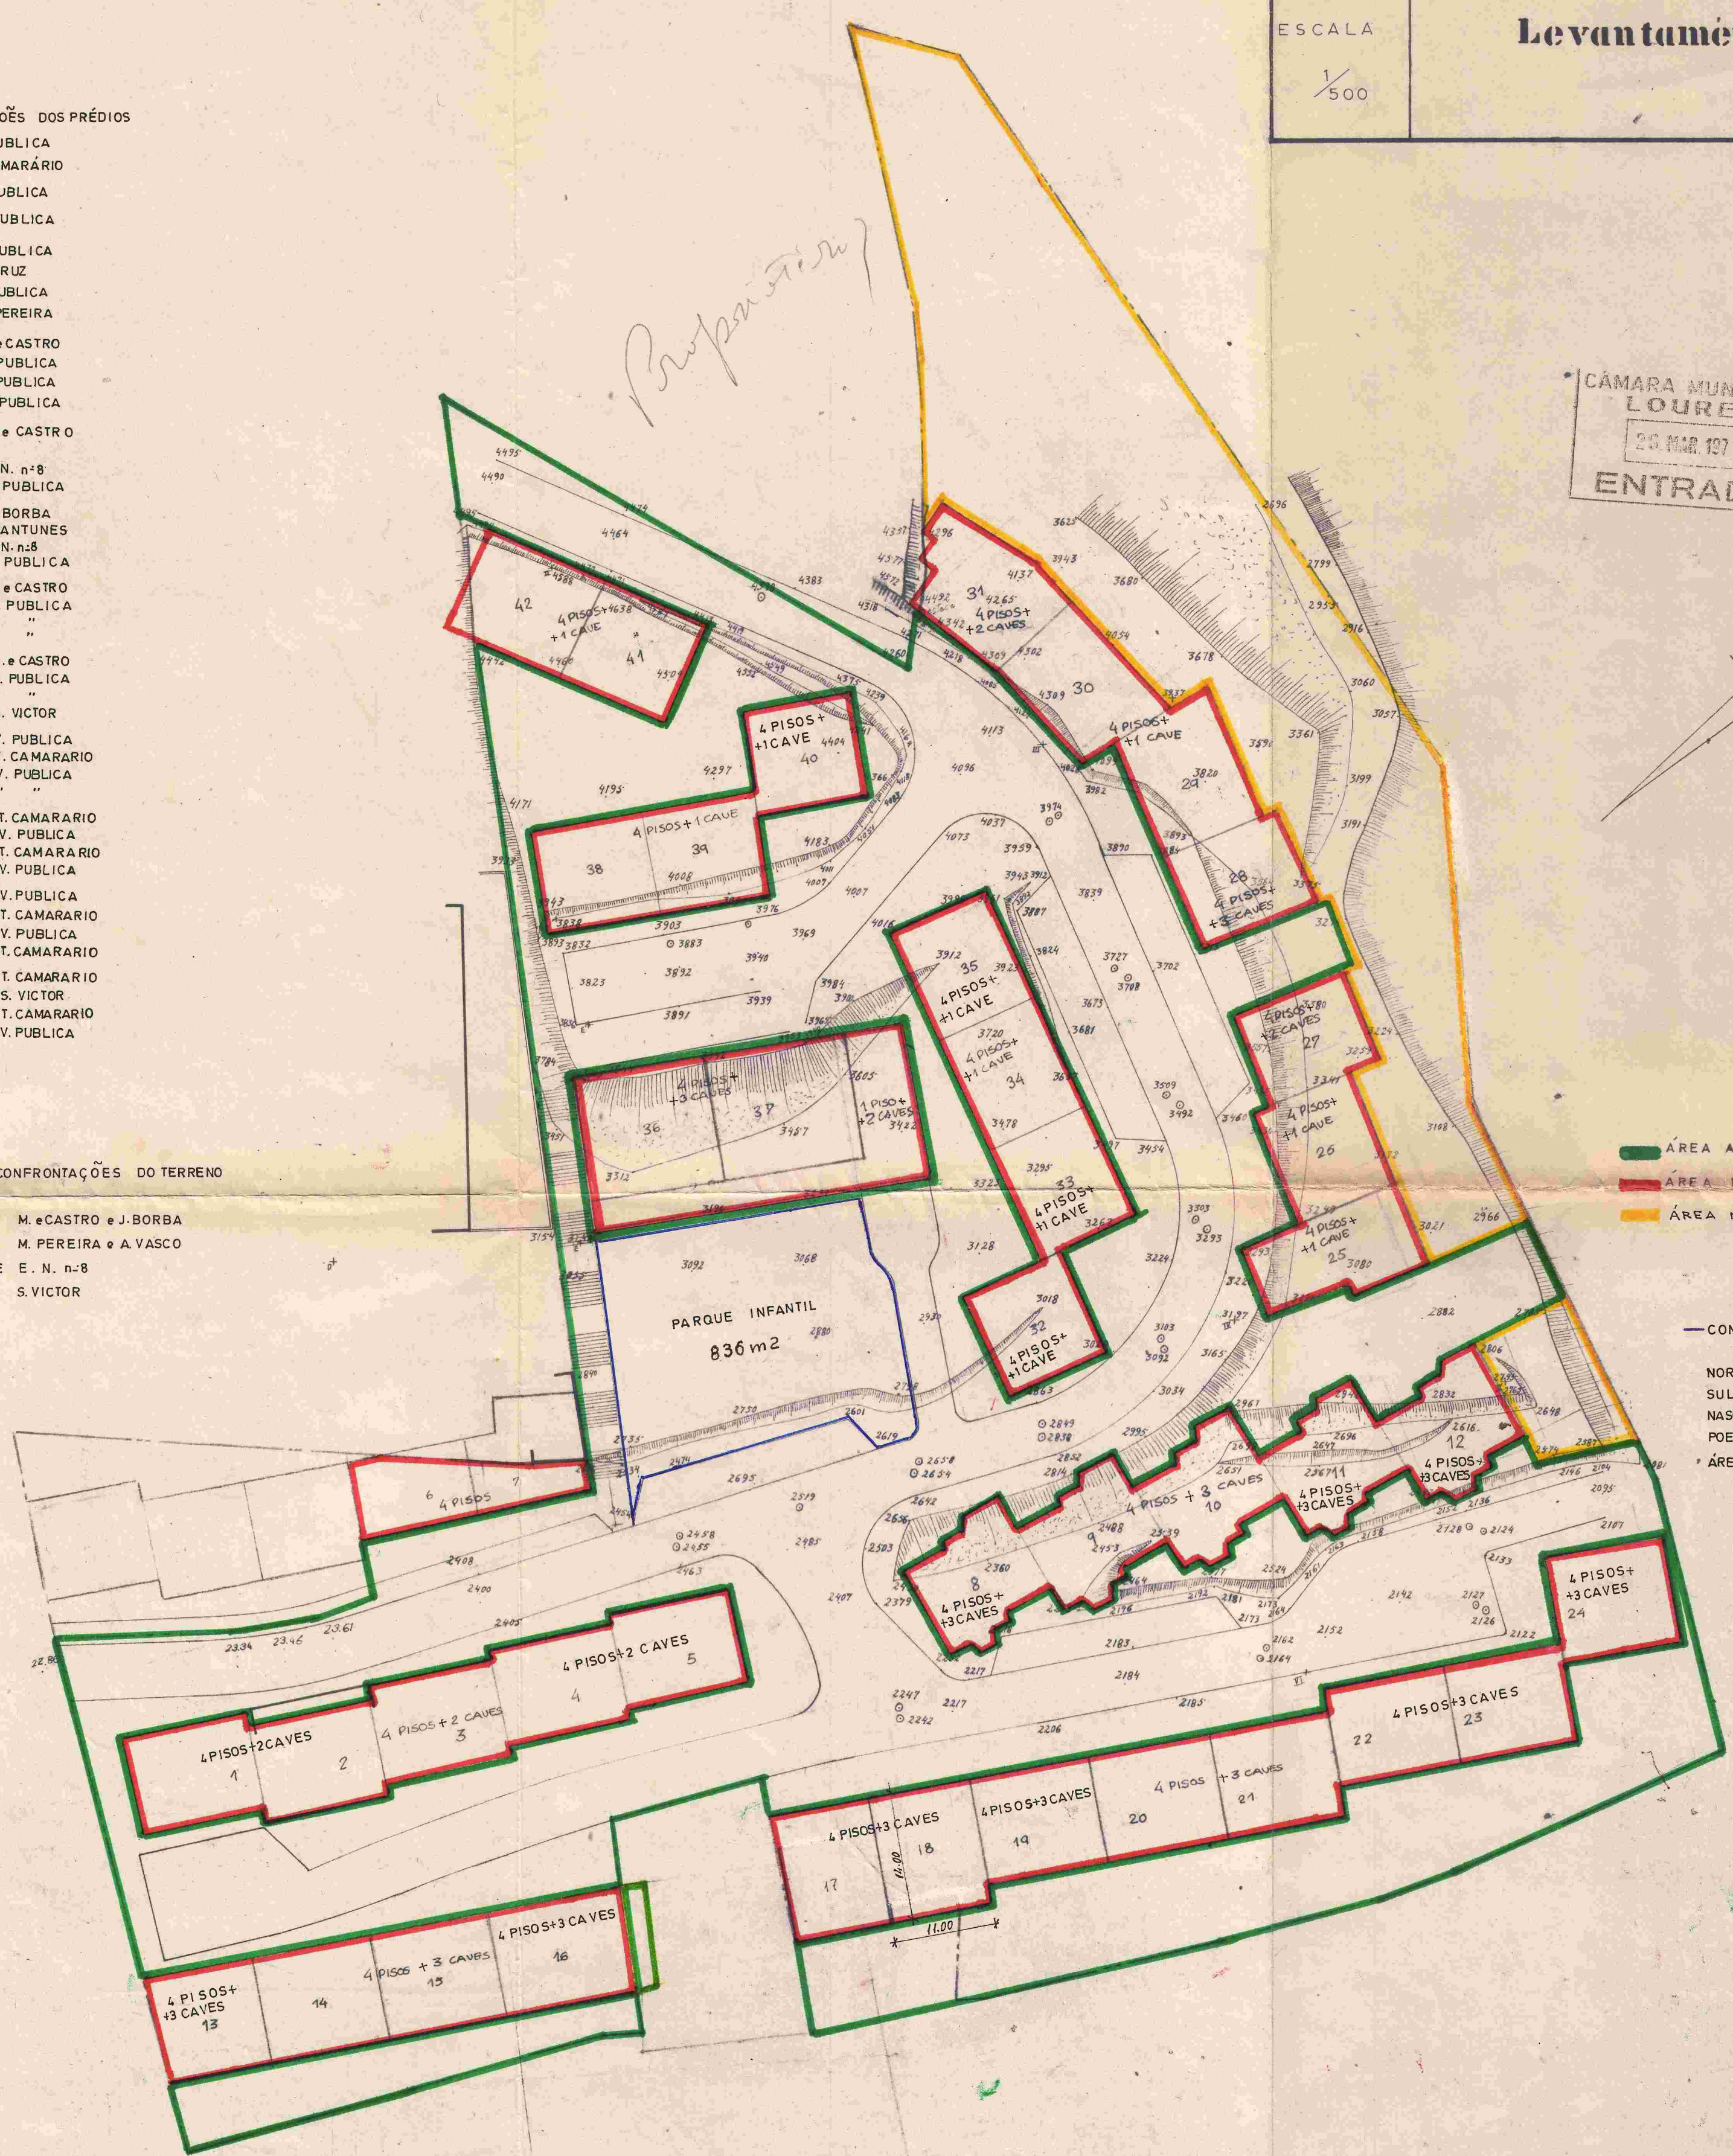

CÂMARA MUNICIPAL  
 LOURES  
 26 MAR 1971  
 ENTRADA

- ÁREA A CEDER À CÂMARA 8.350 M<sup>2</sup>
- ÁREA DE CONSTRUÇÃO 8.650 M<sup>2</sup>
- ÁREA NÃO CEDIDA

- CONFRONTAÇÕES DO PARQUE INFANTIL
- NORTE - T. CAMARÁRIO
- SUL - ESCADARIA CAMARÁRIA
- NASCENTE - VIA PUBLICA
- POENTE - CASTANHEIRA DINIS
- ÁREA DO PARQUE INFANTIL = 836 m<sup>2</sup>