


POMBAIS

LEGENDA

- • • LIMITE DE PROPRIEDADE
- ÁREA DA PROPRIEDADE 2.111,50 m² ≈
- ÁREA DE CONSTRUÇÃO 970,98 m²
-  - ÁREA DE TERRENO A CEDER A C.M. LOURES 1140,52 m²


CONFRONTAÇÕES

PARCELA "A." - 161,92 m² f

POENTE E NORTE - O PRÓPRIO
 NASCENTE - VIA PÚBLICA
 SUL - LOTES 1, 2 e 3

PARCELA "B." - 978,60 m² f

POENTE - O PRÓPRIO
 NORTE - LOTES 1, 2 e 3
 NASCENTE - VIA PÚBLICA
 SUL - RIBEIRA

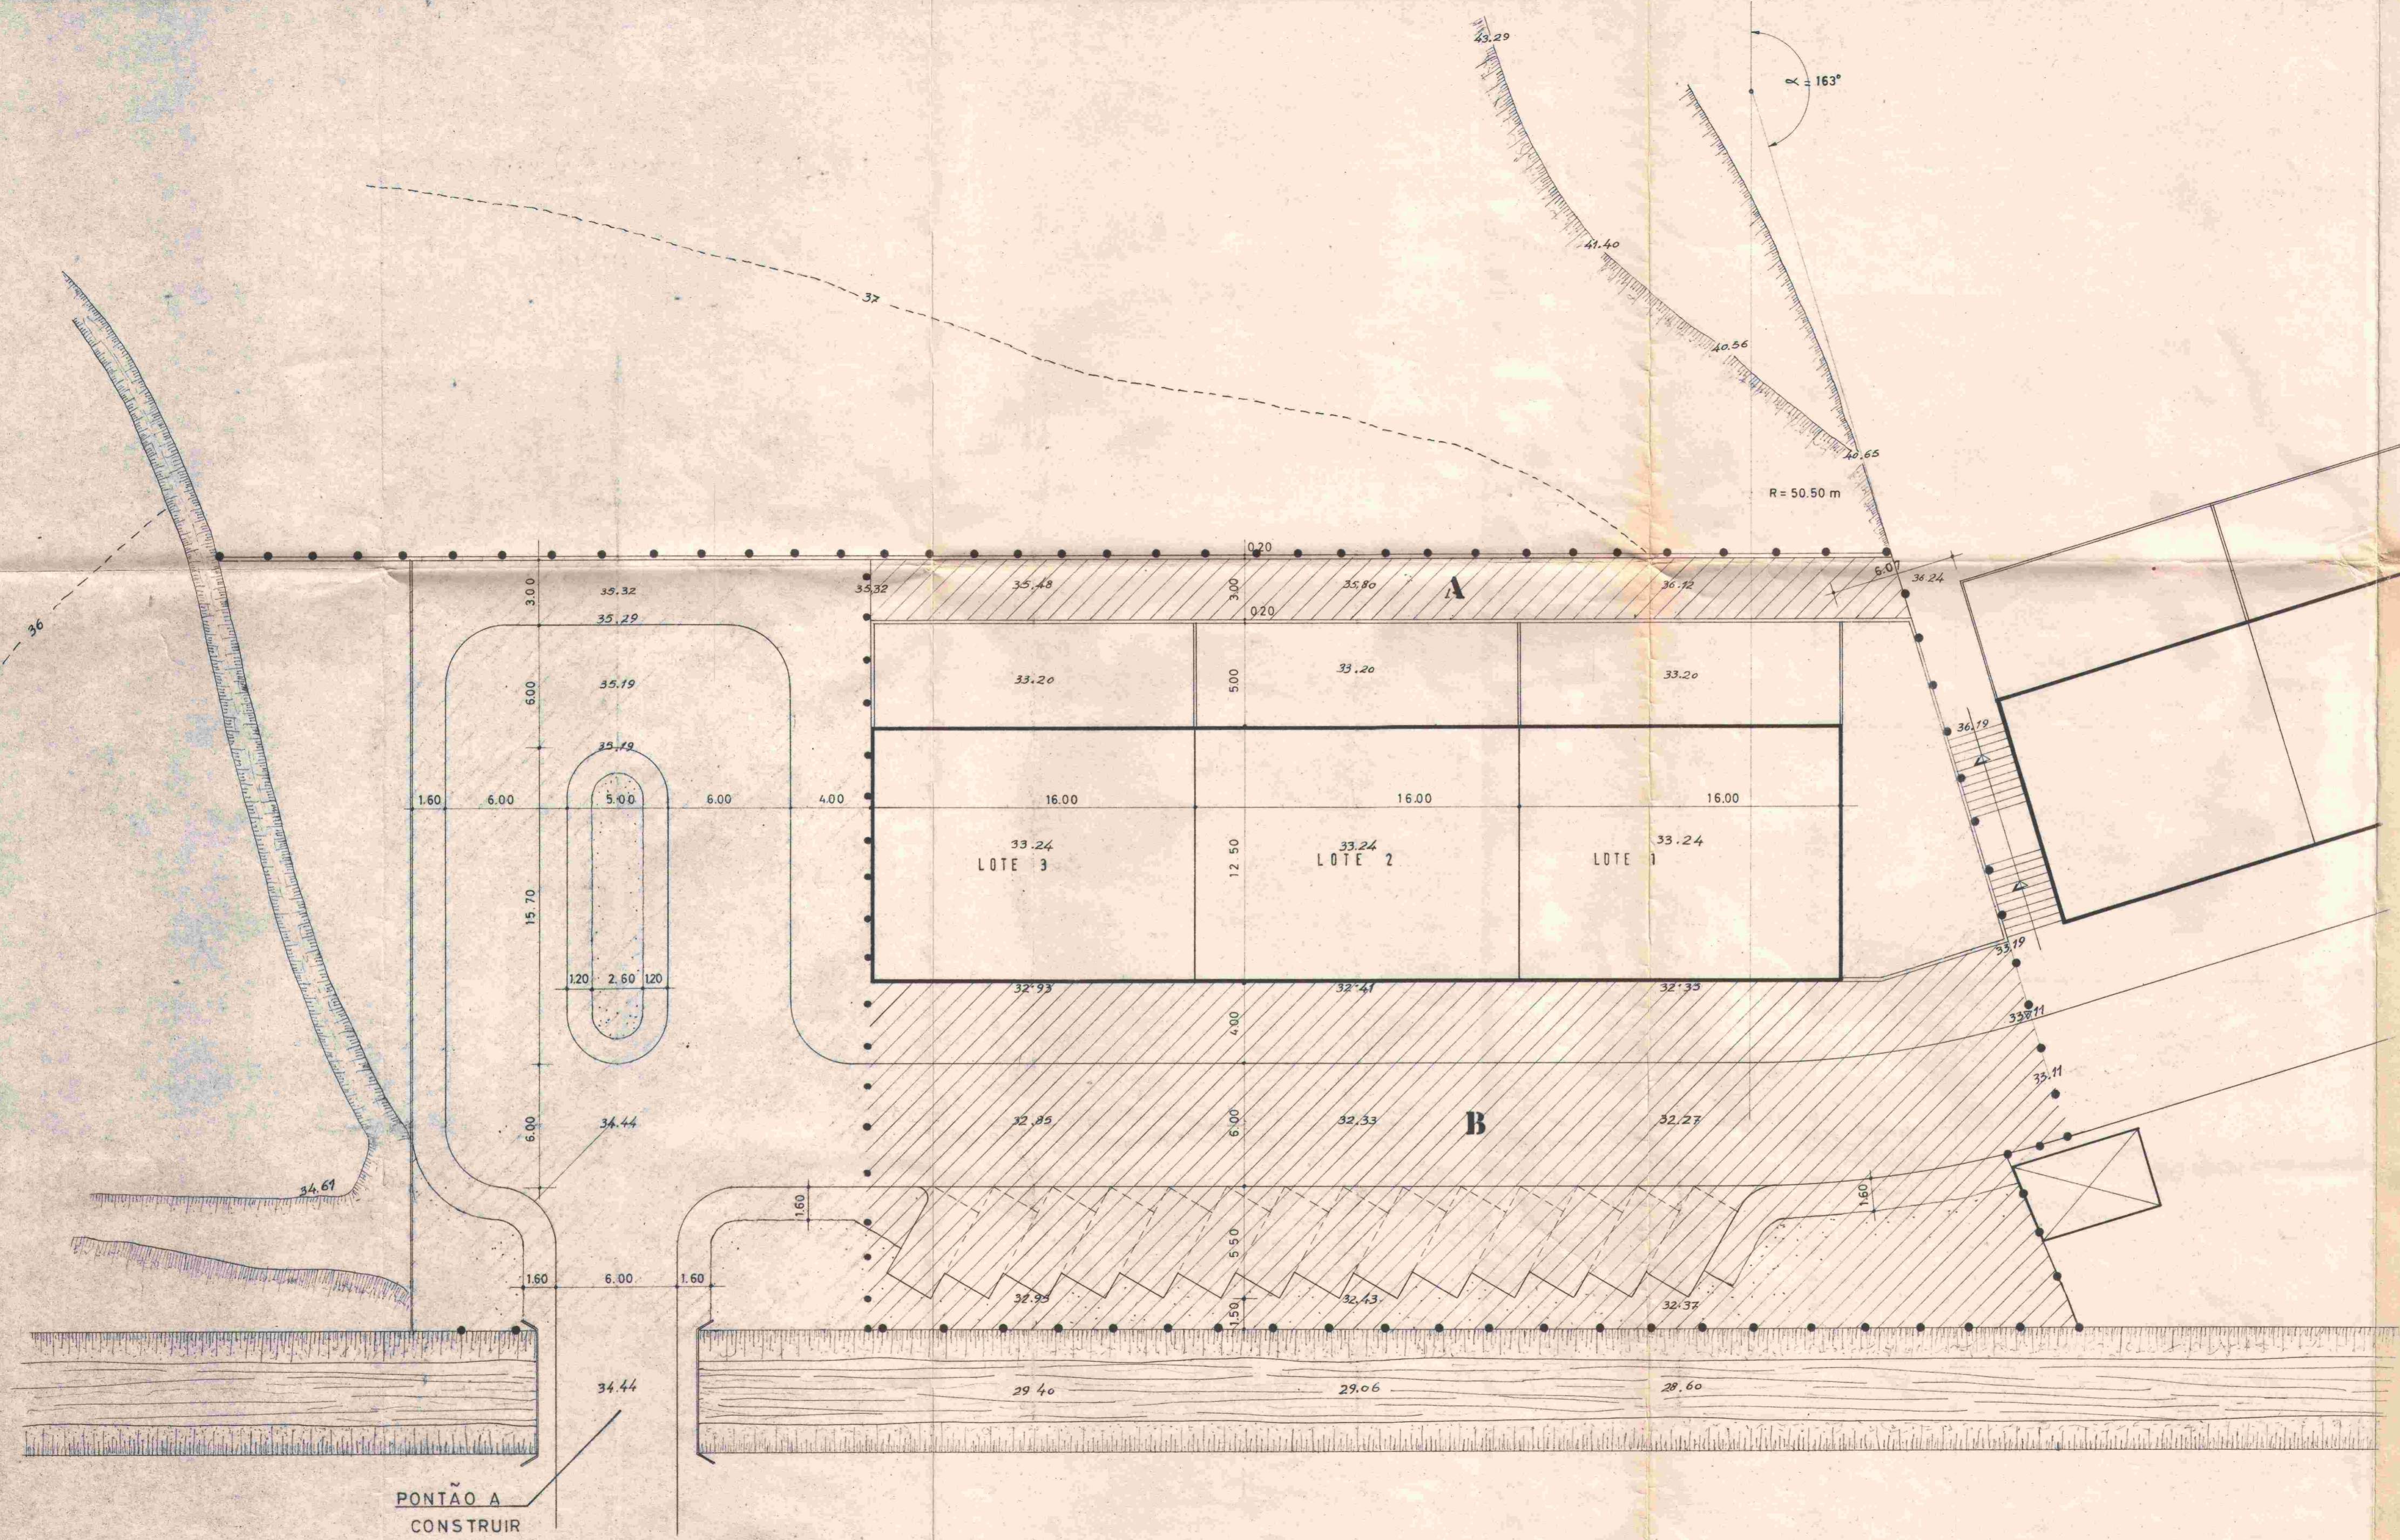

2.50
 28.36

Handwritten signature

PRO	PLANO DE URBANIZAÇÃO	PROCESSO N 31626 DE 1 / 1
DES <i>Alvares</i>	LOCAL : CASAL DO MESQUITA	DESENHO N 0036 DE 30/9/68
COP	POMBAIS	
VER	PROPRIEDADE DE: DR. AUGUSTO ABREU LOPES	Alvares 49
FOLHA Nº ESCALA	E N G E N H A R I A	
1	1/200	PLANTA DE CEDÊNCIAS
		SUBSTITUI
		SUBSTITUI