
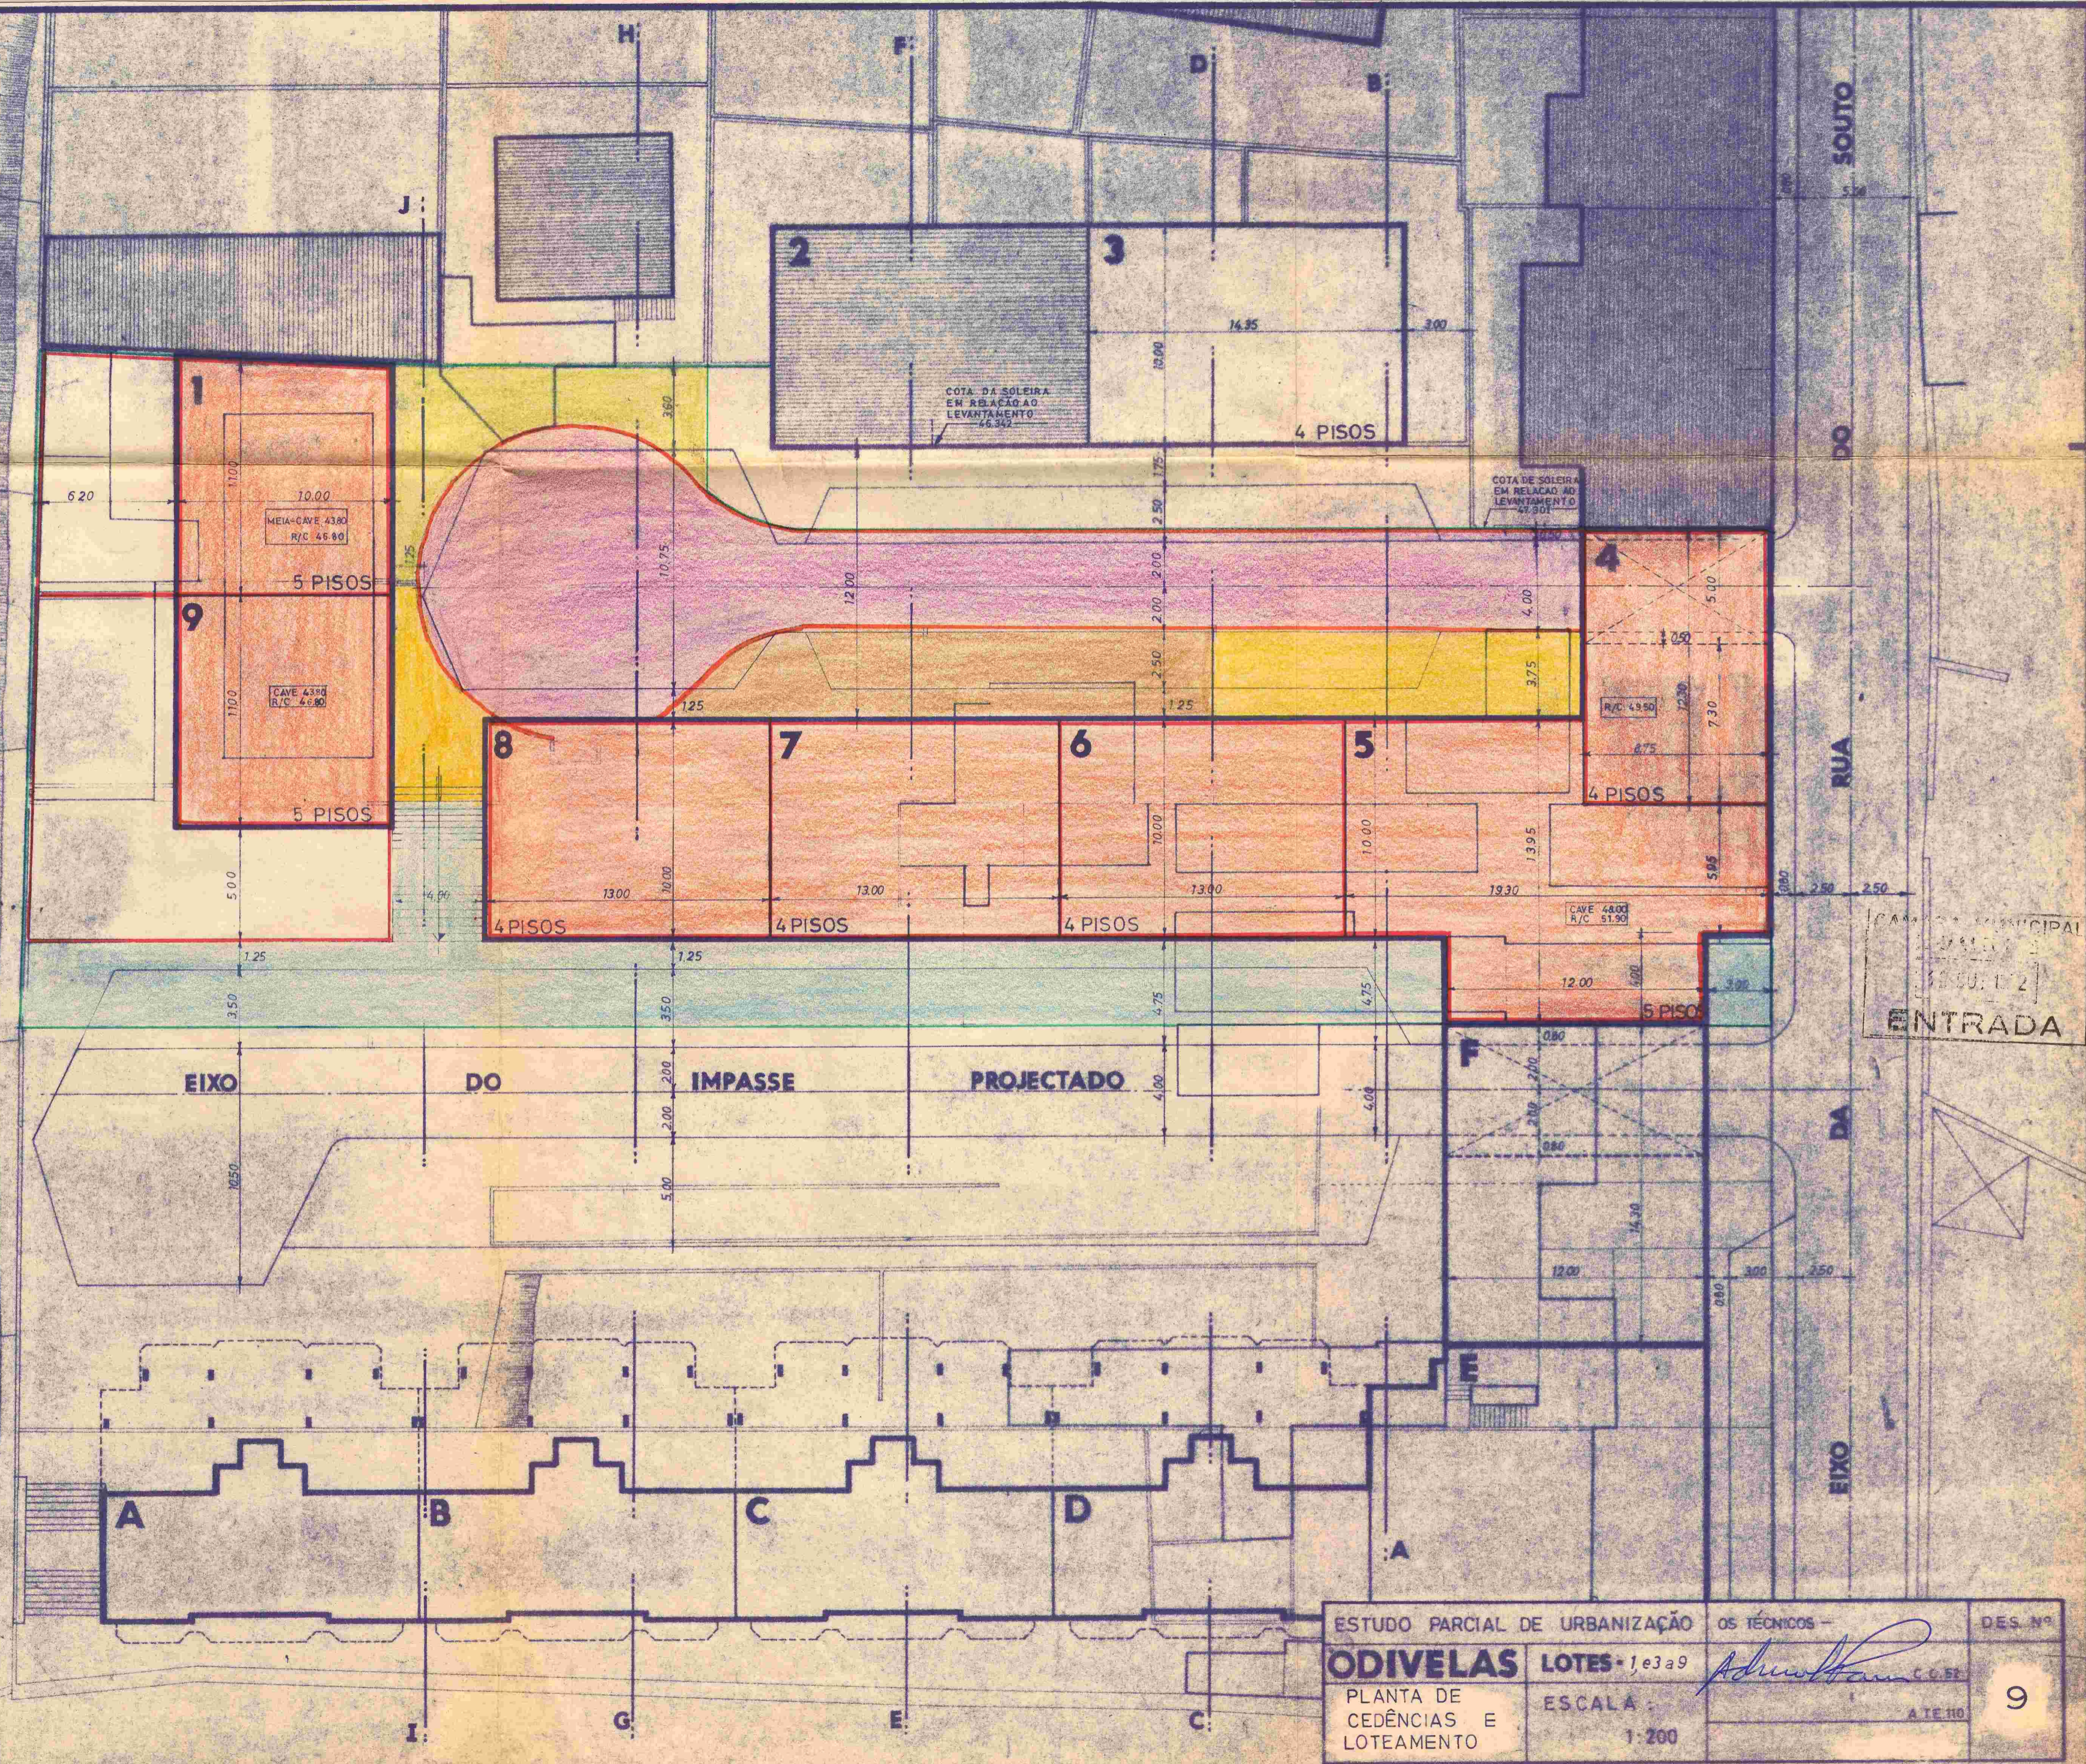


# LEGENDA

- ++++ — LIMITE DA PROPRIEDADE
- ÁREA TOTAL A URBANIZAR ----- 1.990,00m<sup>2</sup>
- ÁREA TOTAL DOS LOTES QUE FICAM NA POSSE DOS REQUERENTES ----- 1.150,00m<sup>2</sup>
- ÁREA TOTAL DE CONSTRUÇÃO DOS LOTES QUE FICAM NA POSSE DOS REQUERENTES ----- 923,00m<sup>2</sup>
- ÁREA TOTAL DE CONSTRUÇÃO VEZES O NÚMERO DOS PISOS DOS LOTES QUE FICAM NA POSSE DOS REQUERENTES ----- 3.876,00m<sup>2</sup>

## ÁREAS A CEDER A CÂMARA MUNICIPAL DE LOURES

- **LOTE -1** — ÁREA A CEDER À C.M. LOURES PARA ARRUAAMENTOS E ESPAÇOS LIVRES, ART.º 652 DE AGOSTINHO DUARTE LAGE, ACTUAL JOAQUIM VICENTE, — CONFRONTANDO DO NORTE COM MANUEL GASPAR FIGUEIRA, SUL COM VIÚVA DE MANUEL DUARTE SEQUEIRA, DO NASCENTE COM VIÚVA DE JOAQUIM CALCINHAS, E DO POENTE RUA EM PROJECTO ACTUAL TRAVESSA DO SOUTO ----- 60,00m<sup>2</sup>
- **LOTE -4** — ÁREA A CEDER À C.M. LOURES PARA ARRUAAMENTOS E ESPAÇOS LIVRES, ART.º 159, PERTENCENTE A HERDEIROS DE MIGUEL MORAIS, A CONFRONTAR DO NORTE AVENIDA DO SOUTO, SUL MANUEL DUARTE LEXIM, NASCENTE BRIGIDA MARIA DUARTE, POENTE MANUEL MARQUES ----- 62,00m<sup>2</sup>
- **LOTE -5a9** — ÁREA A CEDER À C.M. LOURES PARA ARRUAAMENTOS E ESPAÇOS LIVRES, ART.º 157 PERTENCENTE À SR.ª BRIGIDA MARIA DUARTE, A CONFRONTAR DO NORTE — AVENIDA DO SOUTO — HOJE RUA DO SOUTO, SUL — ANTÓNIO DUARTE LEXIM, NASCENTE — MANUEL PERES CHAMUSCA, POENTE — MIGUEL MORAIS, ----- 290,00m<sup>2</sup>
- **LOTE -6e7** — ÁREA A CEDER À C.M. LOURES PARA ARRUAAMENTOS E ESPAÇOS LIVRES, ART.º 638 PELO SR. DOMINGOS GOMES DOS SANTOS, A CONFRONTAR DO NORTE e SUL COM HERDEIROS DE MIGUEL MORAIS, NASCENTE BRIGIDA MARIA DUARTE, POENTE FUTURO ARRUAAMENTO, HOJE TRAVESSA DO SOUTO, ----- 85,00m<sup>2</sup>
- **LOTE -9** — ÁREA A CEDER À C.M. LOURES PARA ARRUAAMENTOS E ESPAÇOS LIVRES, ART.º 623 e ART.º 159, PERTENCENTE A HERDEIROS DE MIGUEL MORAIS, A CONFRONTAR DO NORTE MIGUEL MARQUES, SUL MIGUEL MORAIS, NASCENTE BRIGIDA MARIA DUARTE, POENTE MANUEL GASPAR FIGUEIRA ----- 28,00m<sup>2</sup>
- ÁREA TOTAL DAS PARCELAS A CEDER A C.M. LOURES ----- 525,00m<sup>2</sup>
- ÁREA JÁ CEDIDA PELOS PROPRIETÁRIOS DO ARRUAAMENTO ACTUAL DA TRAVESSA DO SOUTO ----- 315,00m<sup>2</sup>
- TOTAL ----- 84 0,00m<sup>2</sup>**

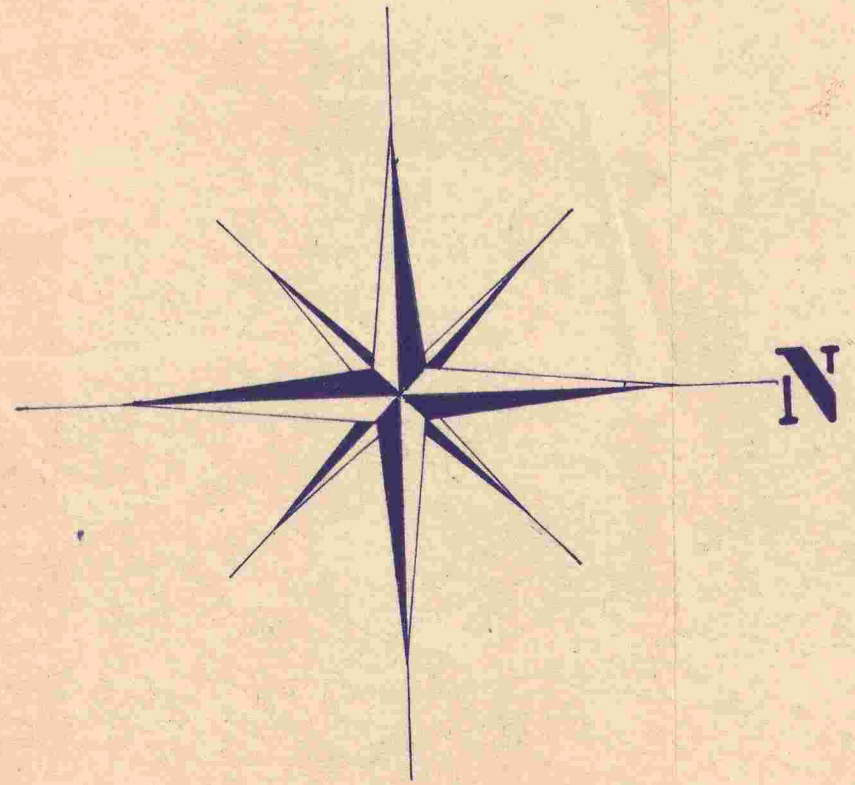

ESTUDO PARCIAL DE URBANIZAÇÃO		OS TÉCNICOS		DES. Nº
<b>ODIVELAS</b>	LOTES - 1, e 3 a 9	<i>Adriano...</i>		
PLANTA DE CEDÊNCIAS E LOTEAMENTO	ESCALA	1:200		9
				ATE 110